



Схема использования территории в период подготовки проекта планировки, М1:2000

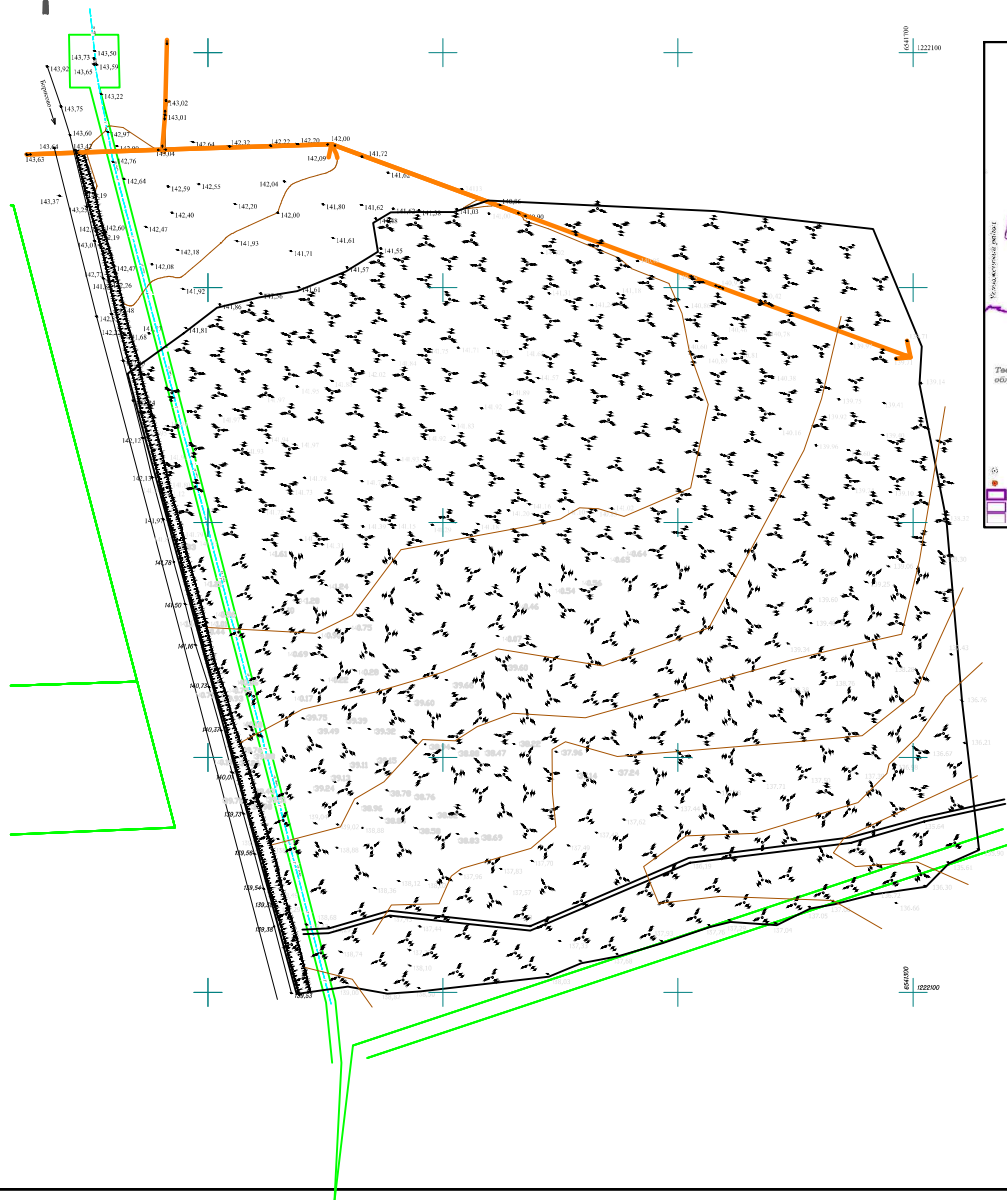


Схема расположения территории в системе расселения муниципального района


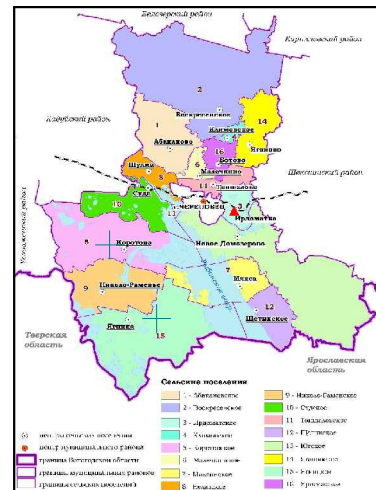


Схема расположения проектируемого участка в структуре сельского поселения

Территория проектирования

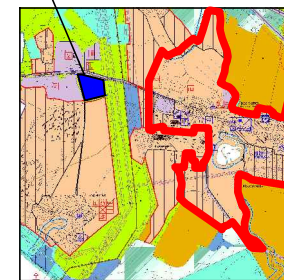

### Условные обозначения

- Граница населенного пункта
- Граница разработки проекта планировки
- Границы земельных участков, поставленных на кадастровый учет
- Существующая линия электропередач напряжением 10 кВ
- Существующий газопровод

254/02-13

Проект планировки территории района населенного пункта д.Борисово Ирдоматского сельского поселения

	ФИО	Подпись	Дата
Директор	Спирина Н.Н.		12.13
Проектир.	Селиванова Л.Ю.		12.13

Стадия	Лист	Листов
	1	
Схема расположения территории в системе расселения муниципального района Схема расположения проектируемого участка в структуре поселения Схема использования территории в период подготовки проекта планировки, М1:2000		

ООО "Бюро территориального планирования и землеустройства" ГЕОПРОЕКТ