

Схема использования территории в период  
подготовки проекта планировки, М1:2000

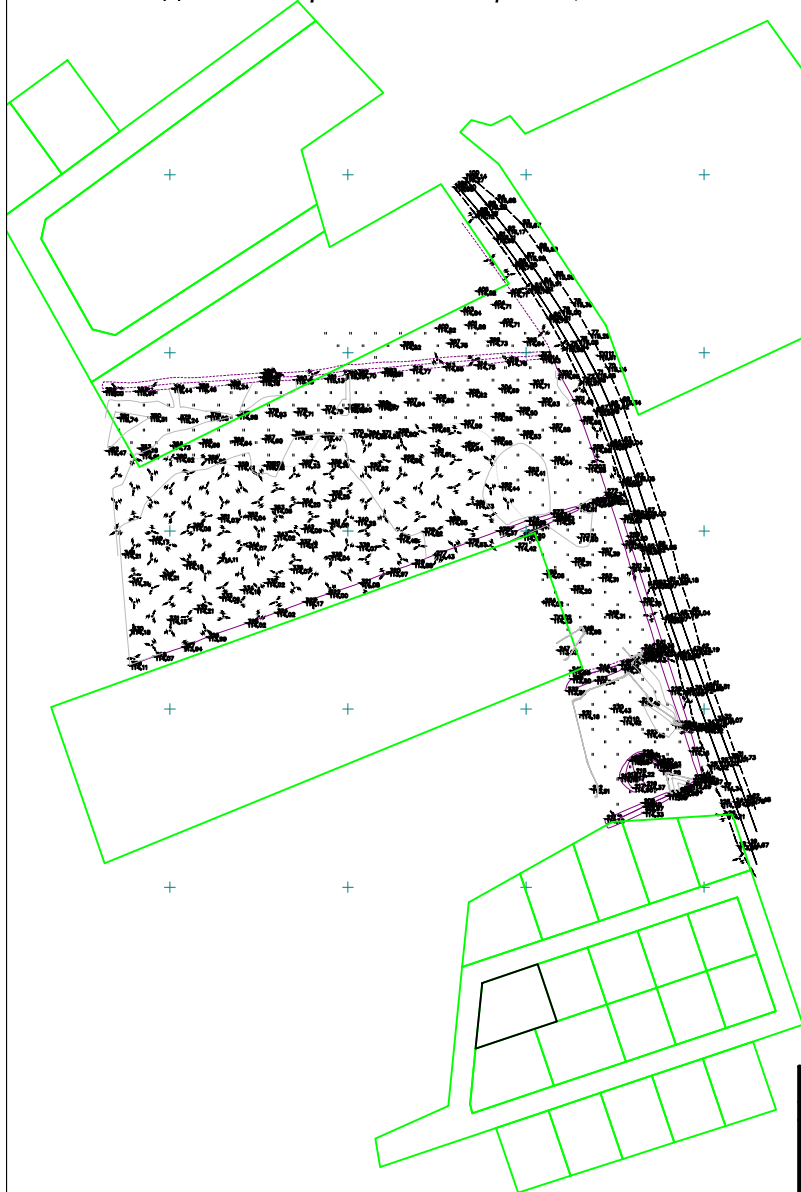
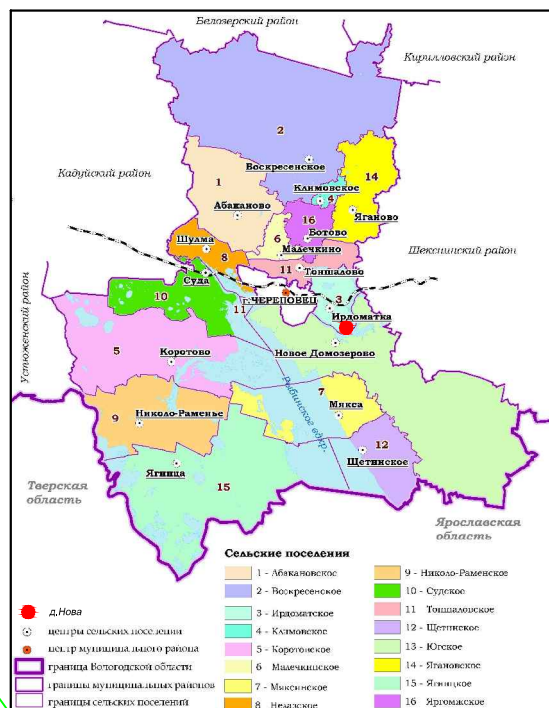











Схема расположения населенного  
пункта в системе расселения  
муниципального района



Условные обозначения

-  Граница населенного пункта
-  Граница разработки проекта планировки
-  Границы земельных участков, поставленных на кадастровый учет
-  Линия связи ОАО "Ростелеком" (существующая)
-  Распределительный газопровод (существующий)
-  Водовод (существующий)
-  ВЛ-10кВ (существующая)
-  ВЛ-0.4кВ (существующая)

			16/02-13		
			Проект планировки территории части населенного пункта д.Новая Ирдоматского сельского поселения		
	ФИО	Подпись	Дата		
Директор	Спирина	07.13		Стадия	Лист
Проектир	Селиванова	07.13			Листов
				1	4
			Схема расположения населенного пункта в системе расселения муниципального района Схема проектируемого участка в структуре населенного пункта Схема использования территории в период подготовки проекта планировки территории до 1:5000		
			 ООО "Бюро территориального планирования и землеустройства "ГЕОПРОЕКТ"		