




Схема использования территории в период
подготовки проекта планировки, М1:2000
Схема границ зон с особыми условиями использования
территории, М1:2000

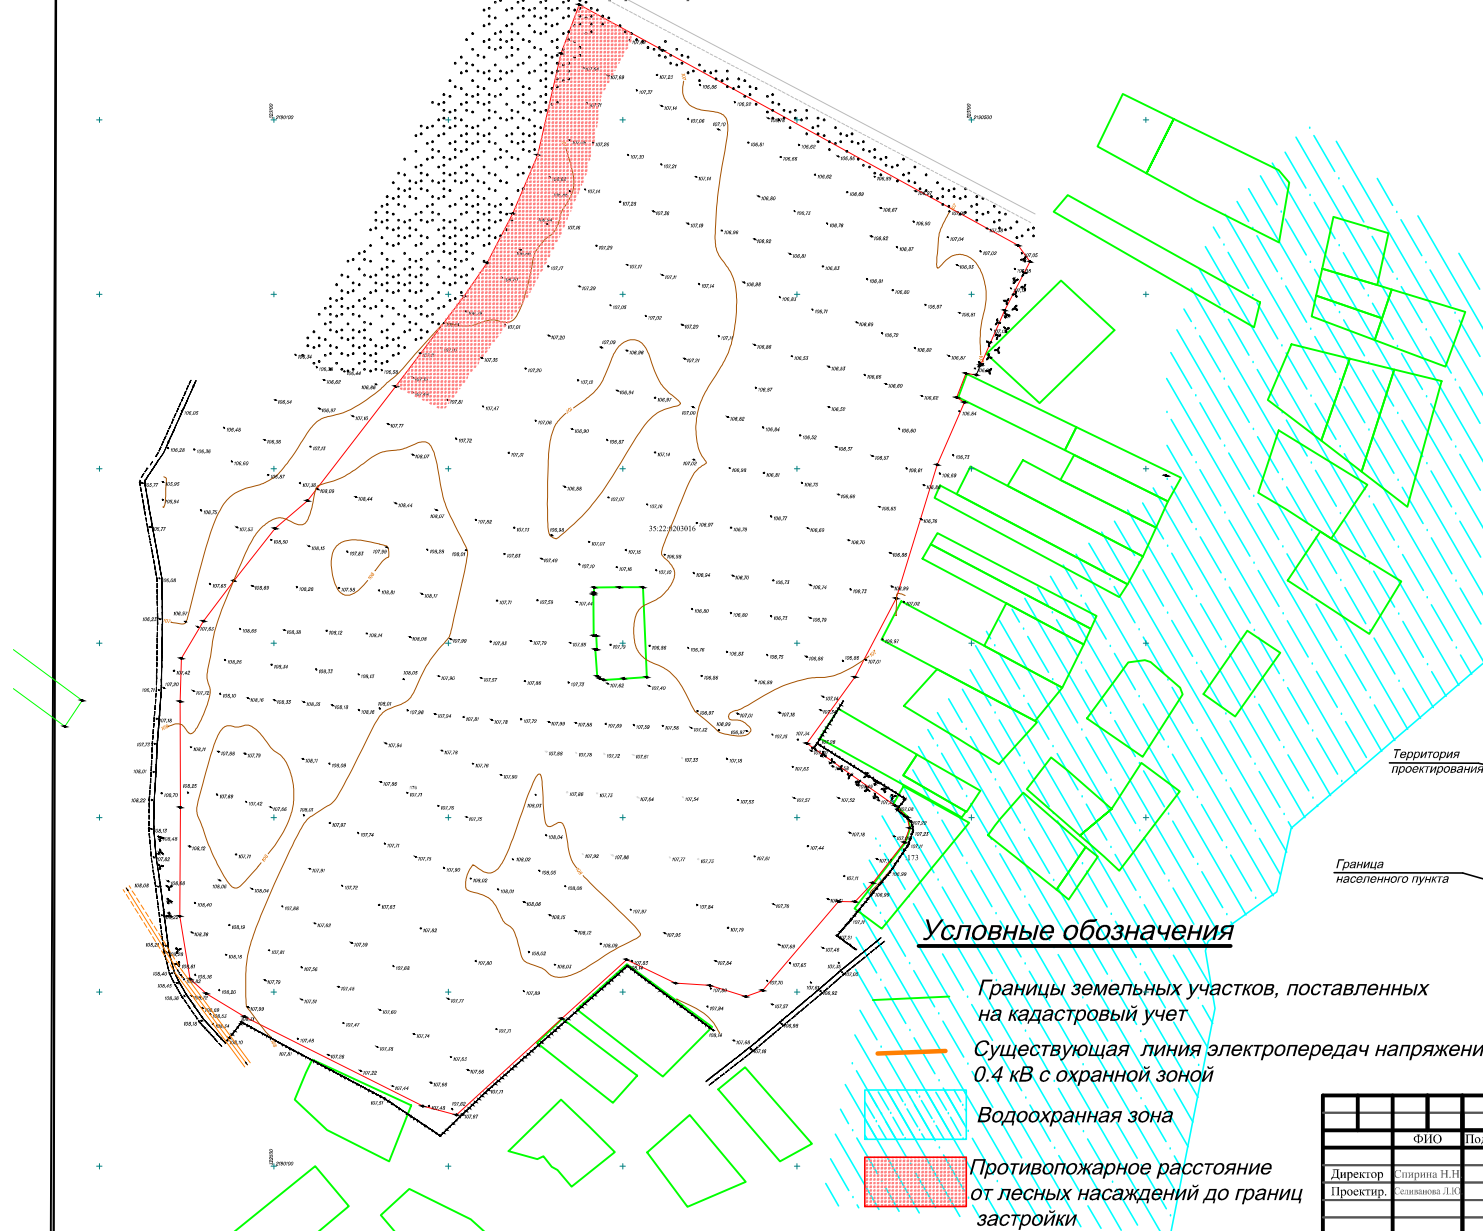

Условные обозначения

Границы земельных участков, поставленных
на кадастровый учет

Существующая линия электропередач напряжением
0.4 кВ с охранной зоной

Водоохранная зона

Противопожарное расстояние
от лесных насаждений до границ
застройки

Схема расположения населенного
пункта в системе расселения
муниципального района


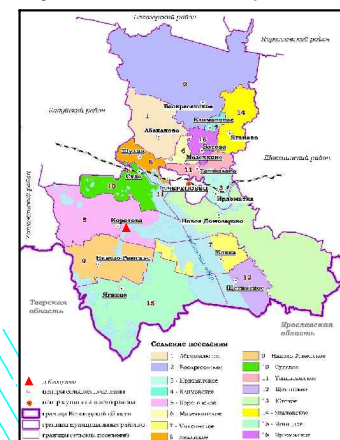


Схема проектируемого участка
в структуре населенного пункта

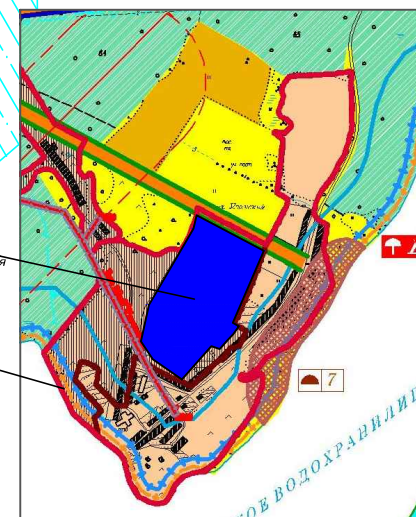

153/03-14

Проект планировки территории части населенного
пункта д. Клопузово Коротовского сельского поселения

	ФИО	Подпись	Дата
Директор	Спирин Н.Н.		07.14
Проектировщик	Зеленина Л.С.		07.14

Стадия	Лист	Листов
	1	4

Схема расположения населенного пункта в системе расселения муниципального района
Схема проектируемого участка в структуре населенного пункта
Схема использования территории в период подготовки проекта планировки, М1:2000

ООО "Геопроект" и лицензия на проектирование в геоинформационных системах