

Утверждена

решением Комитета муниципальных
(наименование документа об утверждении, исключая
наименований органов государственной власти или
Череповецкого муниципального
органов местного самоуправления, принявших

решения

решение об утверждении схемы или подписавших
соглашение о перераспределении земельных участков)

от 30.05.2019 г. № 400

Схема расположения земельного участка или земельных участков на кадастровом плане территории 249/0019

Адрес (местоположение) земельного участка: Российская Федерация, Вологодская область, Череповецкий район,
Муниципальное образование Мяксинское, с. Щетинское, ул. Рыбинская

Категория земель: земли населенных пунктов

Территориальная зона: Ж-1 ЗОНА ЗАСТРОЙКИ ИНДИВИДУАЛЬНЫМИ ЖИЛЫМИ ДОМАМИ


Вид разрешенного использования:

Условный номер земельного участка: 35:22:0308024:3У

Площадь земельного участка: 2000 кв.м.

Доступ: осуществляется посредством земельного участка с кадастровым номером 35:22:0102011:271

Обозначение характерных точек границ	Координаты, м		Обозначение характерных точек границ	Координаты, м	
	X	Y		X	Y
1	2	3	4	5	6
1	307811,70	2236503,87			
2	307849,50	2236561,78			
3	307819,17	2236573,80			
4	307810,45	2236556,13			
5	307786,11	2236524,64			
1	307811,70	2236503,87			

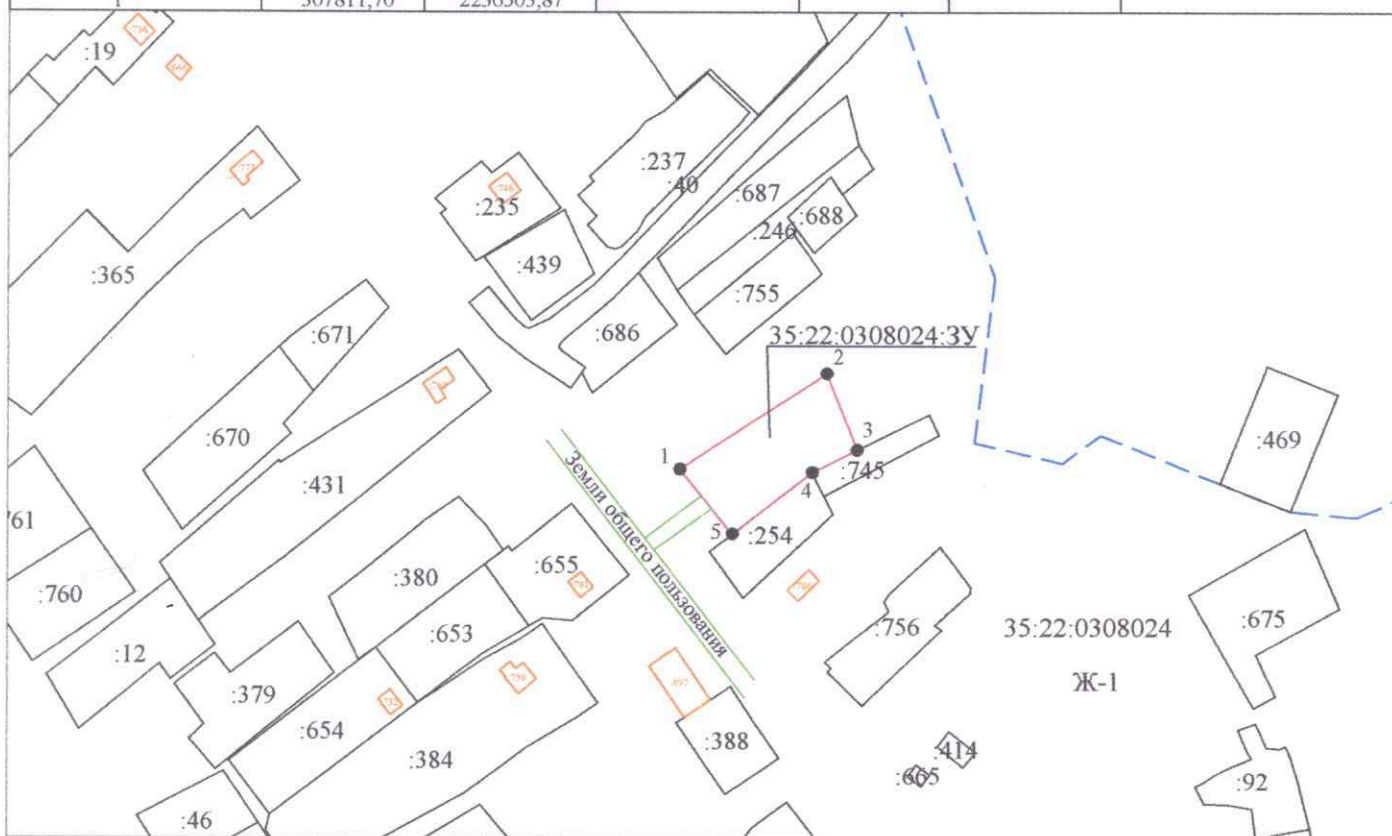

Система координат: МСК 35 2 зона

Условные обозначения:

Масштаб 1:3000

- объекты капитального строительства
- граница кадастрового квартала
- вновь образованная часть границы, сведения о которой достаточны для определения ее местоположения
- существующая часть границы, имеющиеся в ГКН сведения о которой достаточны для определения ее местоположения

35:22:0308024 - номер кадастрового квартала

35:22:0308024:3У - обозначение образуемого земельного участка

:254 - обозначение земельного участка

● 1 - характерная точка границы

— обозначение доступа к образуемому земельному участку

Ж-1 - обозначение территориальной зоны