


УТВЕРЖДЕНА
 постановлением
 администрации района
 от 31.05.2018 № 749

Схема расположения земельного участка на кадастровом плане
 территории № 35:22:0111042 *л. 223/208*

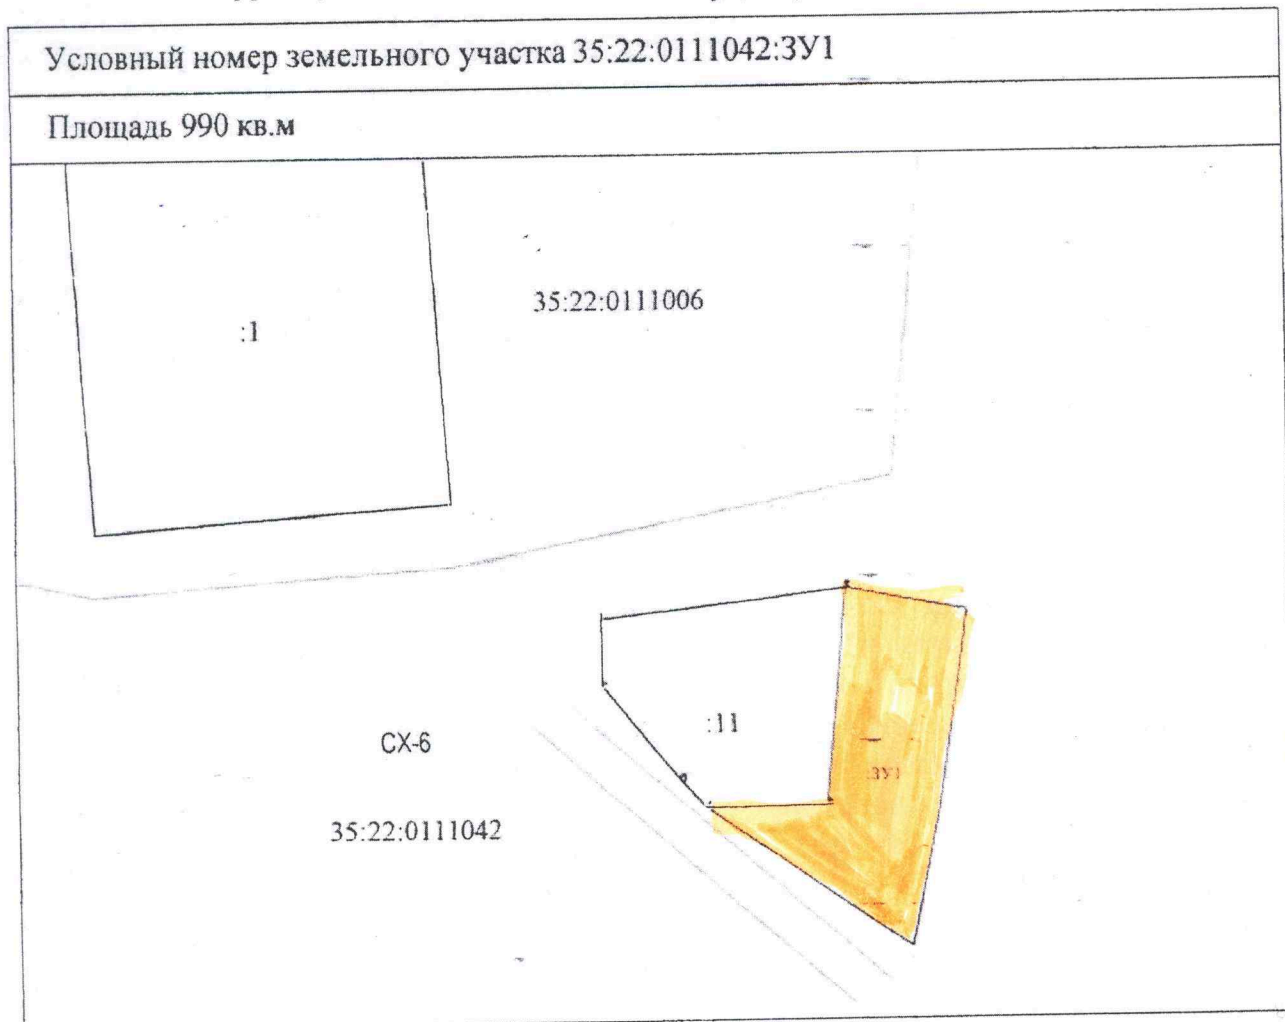

Масштаб 1:1000

| Обозначение характерных точек | Система координат МСК-35 | |
|-------------------------------|--------------------------|------------|
| | Х | У |
| 1 | 364786.58 | 2201997.31 |
| 2 | 364786.79 | 2202015.95 |
| 3 | 364820.80 | 2202019.17 |
| 4 | 364817.12 | 2202037.92 |
| 5 | 364787.15 | 2202033.41 |
| 6 | 364764.60 | 2202028.77 |

Условные обозначения:



-Формируемый земельный участок

35:22:0111042 --кадастровый квартал

:11

-Земельные участки сведения о которых содержатся в ГКН

-Земельный участок посредством которого обеспечивается доступ

-Граница кадастрового квартала

Земельный участок находится в зоне СХ-6