



Схема проектируемого участка в структуре населенного пункта

Граница разработки
проекта планировки

Граница населенного пункта



Схема использования территории в период подготовки проекта планировки, М1:2000


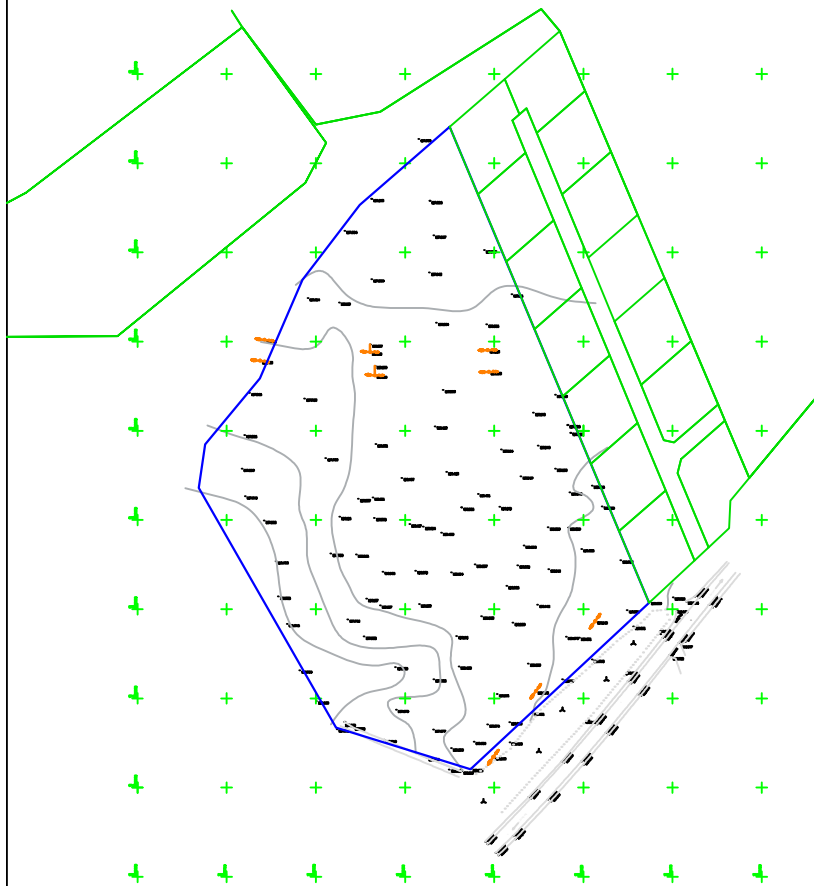


Схема расположения населенного пункта в системе расселения муниципального района

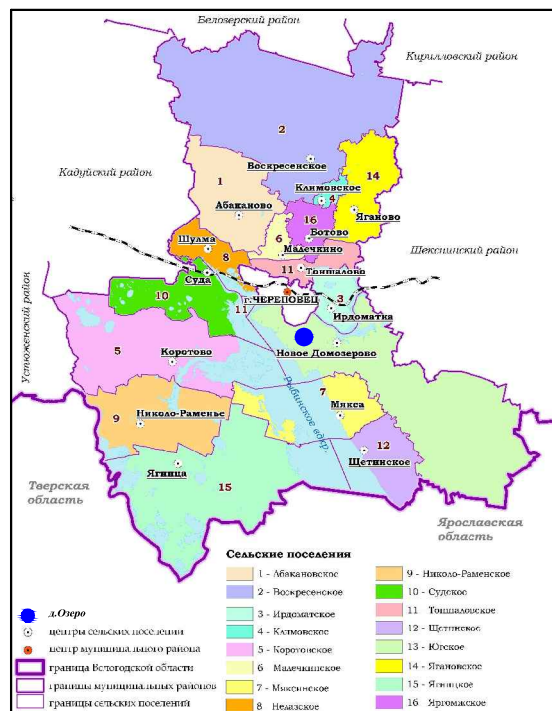

Условные обозначения

- Граница разработки проекта планировки
- Границы земельных участков, поставленных на кадастровый учет
- ВЛ-10кВ (существующая)

				179/02-13			
				Проект планировки территории в районе д. Озеро Домозеровский с/с			
	Ф.И.О.	Подпись	Дата		Стадия	Лист	Листов
Директор	Смирнова		09.13			1	4
Проектсир.	Селиванова		09.13				
				Схема расположения населенного пункта в системе расселения муниципального района			
				Схема проектируемого участка в структуре населенного пункта			
				Схема использования территории в период подготовки проекта планировки, и Г.2000			
				100 "Бюро территориального планирования и землеустройства "ГЕОПРОЕКТ"			