

Утверждена

Решением комитета исполнительно-распорядительной администрации Черновикского муниципального района


решение об утверждении схемы или подписавших соглашение о перераспределении земельных участков)

от 2.02.2017 г. № 15

## Схема расположения земельного участка или земельных участков на кадастровом плане территории

55/2017

Условный номер земельного участка: 35:22:0111002:3У		
Площадь земельного участка: 1800 кв.м.		
Обозначение характерных точек границ	Координаты, м	
	X	Y
1	2	3
1	365068.73	2196600.77
2	365080.97	2196659.51
3	365051.64	2196665.64
4	365039.32	2196606.92
1	365068.73	2196600.77

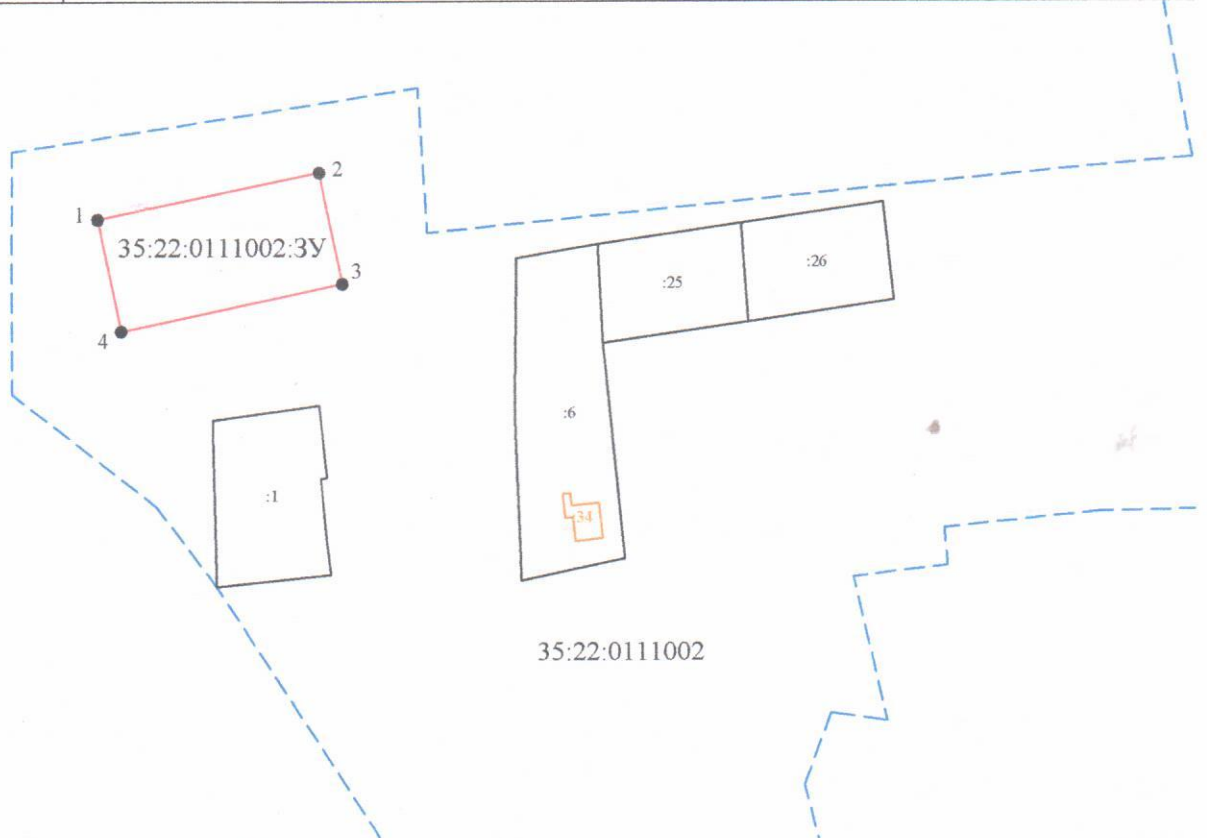

Система координат: МСК 35 2 зона

Масштаб 1:2000

Условные обозначения:

- граница кадастрового квартала
- вновь образованная часть границы, сведения о которой достаточны для определения ее местоположения
- существующая часть границы, имеющиеся в ГКН сведения о которой достаточны для определения ее местоположения

35:22:0111002 - номер кадастрового квартала

35:22:0111002:3У - обозначение образуемого земельного участка

:34 - обозначение земельного участка

● 1 - характерная точка границы