

Приложение
к постановлению
администрации района
от 15.05.2023 № 191

«УТВЕРЖДЕНА
постановлением
администрации района
от 19.11.2021 № 1609

Схема расположения границ публичного сервитута
Публичный сервитут для размещения объекта электросетевого хозяйства ВЛ 10 кВ Угрюмово


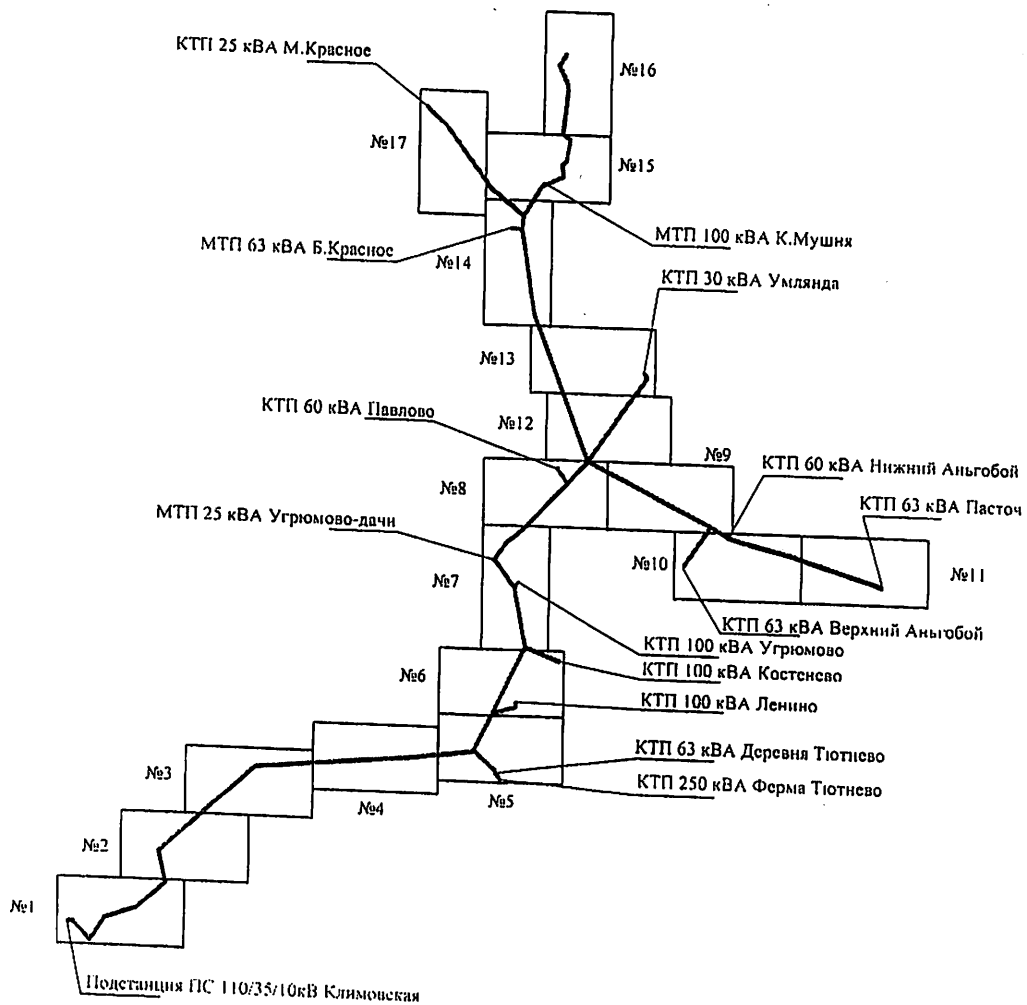



Схема расположения границ публичного сервитута
Публичный сервитут для размещения объекта электросетевого хозяйства ВЛ 10 кВ Угрюмова

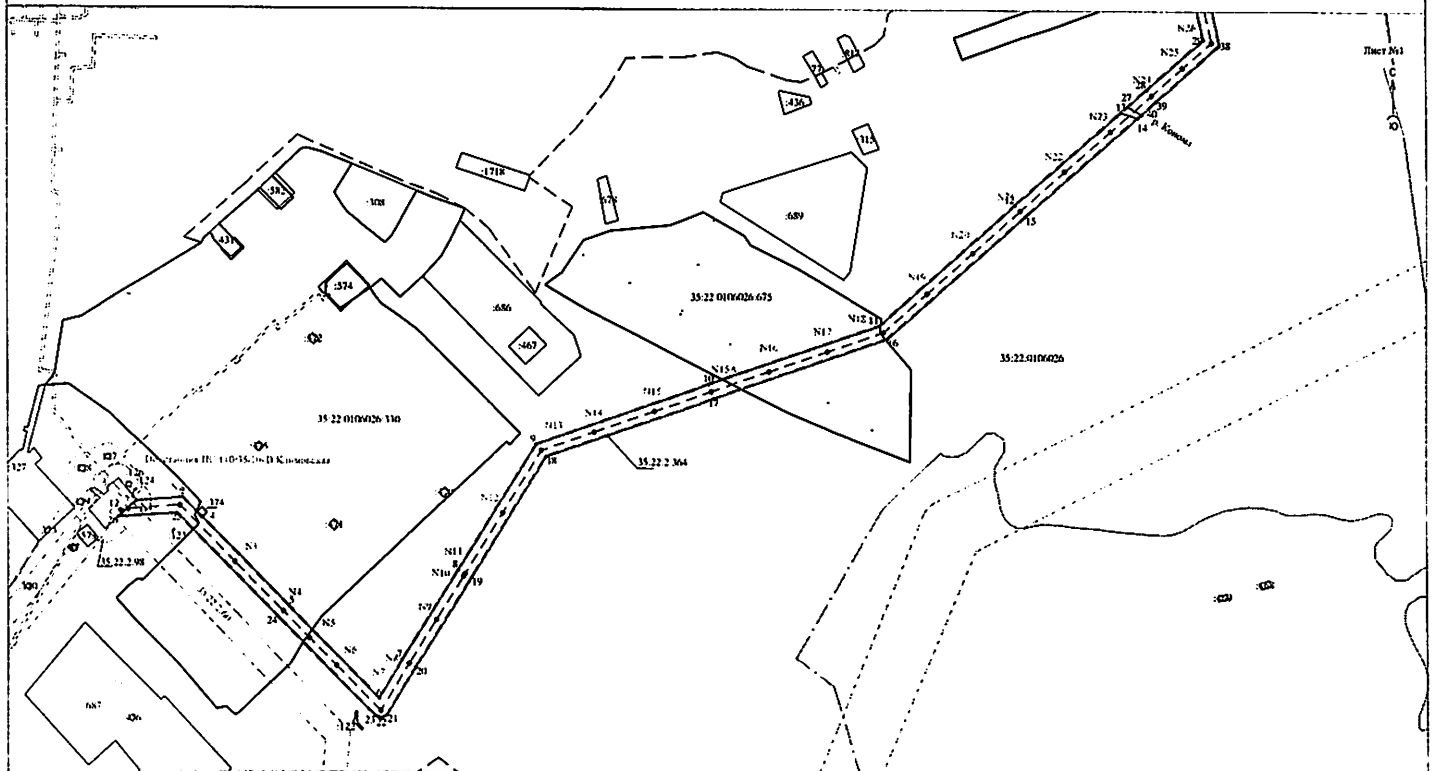

Масштаб 1:5000

- | | |
|---|--|
| <p>Условные обозначения:</p> <ul style="list-style-type: none"> — проектные границы публичного сервитута • обозначение характерной точки границы N 1 - номер остова - - - граница кадастрового квартала — граница земельного участка, данные ЕТН — ОКС, данные ЕТН | <ul style="list-style-type: none"> - - - граница зоны с особыми условиями использования территории, данные ЕТН - - - граница населенного пункта, данные ЕТН, ПТ 35:22:01:1033 - номер кадастрового квартала 35:22:01:1033.4 - кадастровый номер земельного участка .25 - обозначение земельного участка |
|---|--|

Схема расположения границ публичного сервитута
 Публичный сервитут для размещения объекта электросетевого хозяйства ВЛ 10 кВ Угрюмови

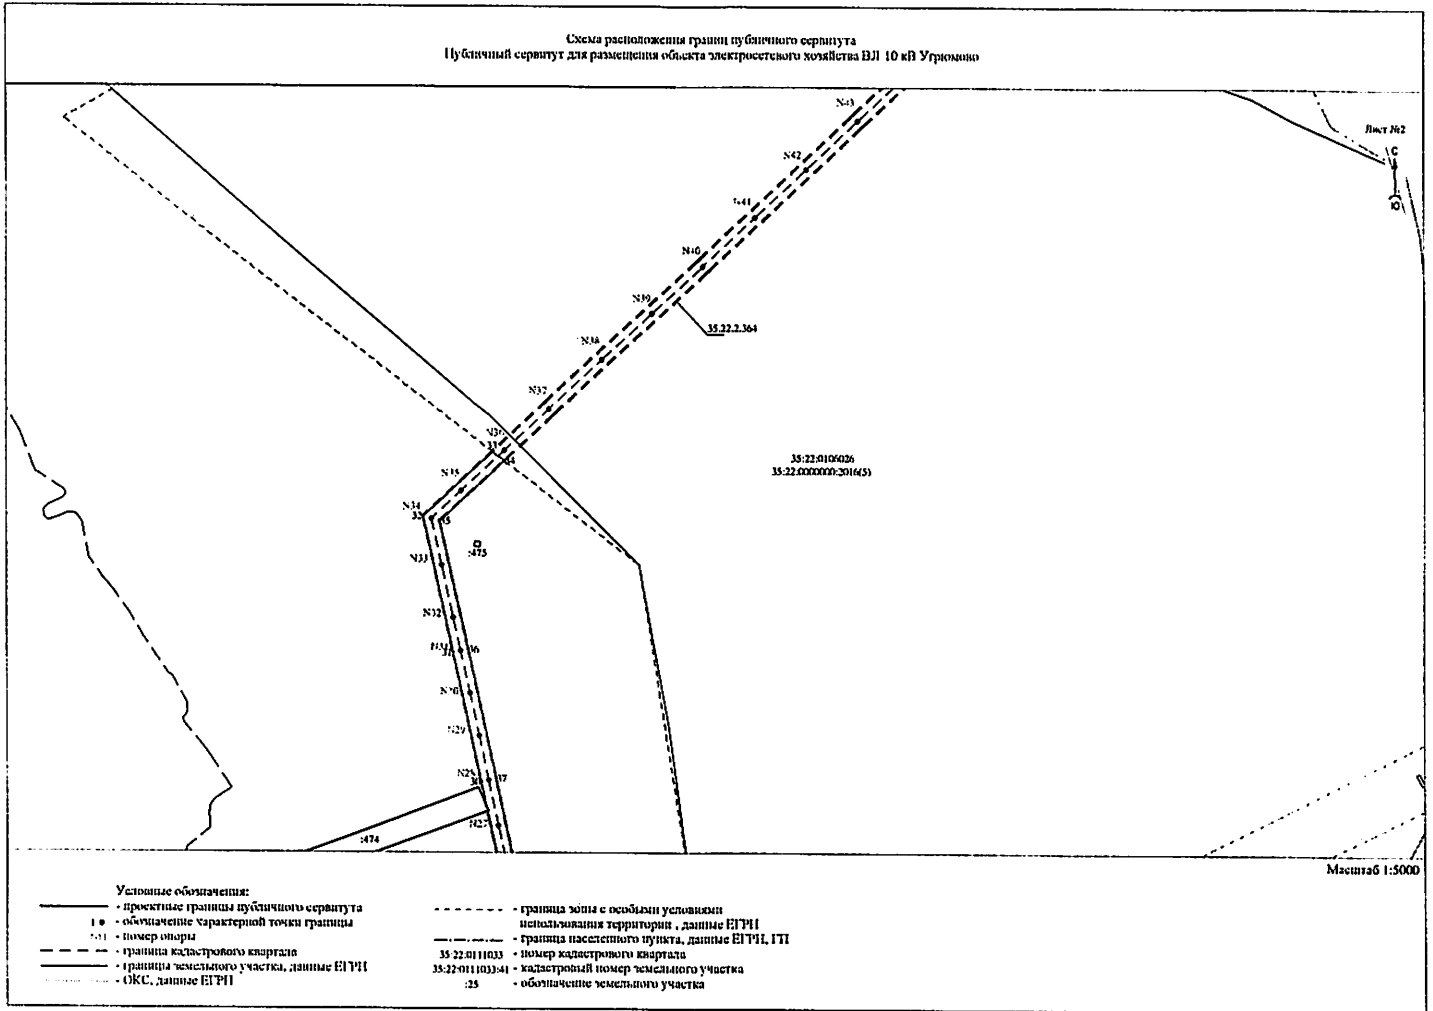


Условные обозначения:

- | | |
|---|--|
| — проектные границы публичного сервитута | - - - граница зоны с особыми условиями использования территории, данные ЕИРП |
| 1 ● - обозначение характерной точки границы | - - - граница населенного пункта, данные ЕИРП, ГП |
| 1:21 - номер учатка | 35:22.01.11033 - номер кадастрового квартала |
| - - - граница кадастрового квартала | 35:22.011.1033-01 - кадастровый номер земельного участка |
| - - - граница земельного участка, данные ЕИРП | 25 - обозначение земельного участка |
| - - - ОКС, данные ЕИРП | |

Масштаб 1:5000

Схема расположения границ публичного сервитута
 Публичный сервитут для размещения объекта электросетевого хозяйства ВЛ 10 кВ Угрюмово

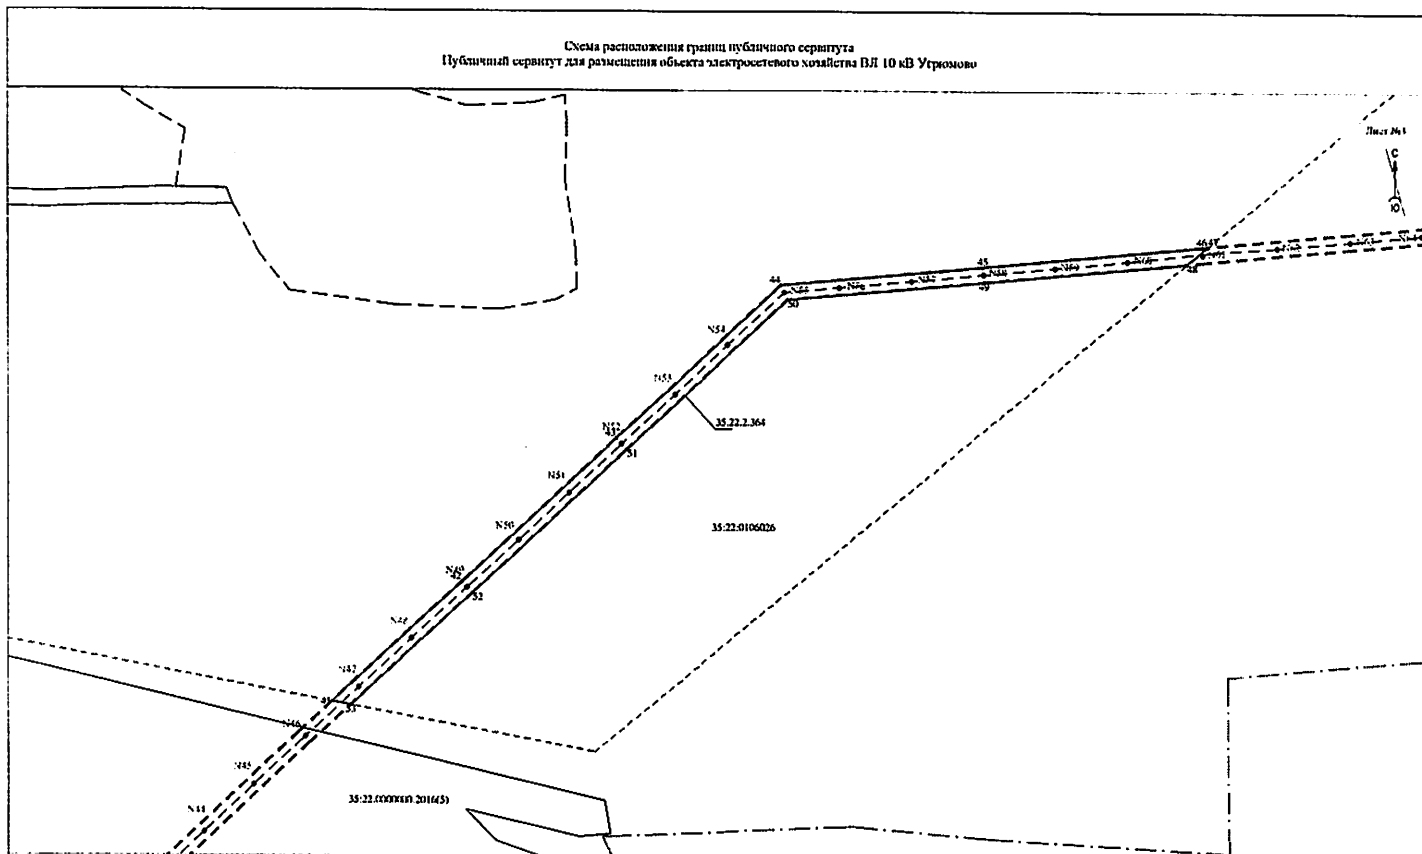


Масштаб 1:5000

Условные обозначения:

- | | |
|---|--|
| — проектные границы публичного сервитута | ----- граница зоны с особыми условиями использования территории, данные ЕГРН |
| ● обозначение характерной точки границы | ----- граница населенного пункта, данные ЕГРН, ПП |
| N12 - номер номера | 35:22:0111033 - номер кадастрового квартала |
| ----- границы кадастрового квартала | 35:22:0111033-41 - кадастровый номер земельного участка |
| ----- границы земельного участка, данные ЕГРН | 25 - обозначение земельного участка |
| ----- ОКС, данные ЕГРН | |

**Схема расположения границ публичного сервитута
Публичный сервитут для размещения объекта электроэнергетики ВЛ 10 кВ Угрюмово**

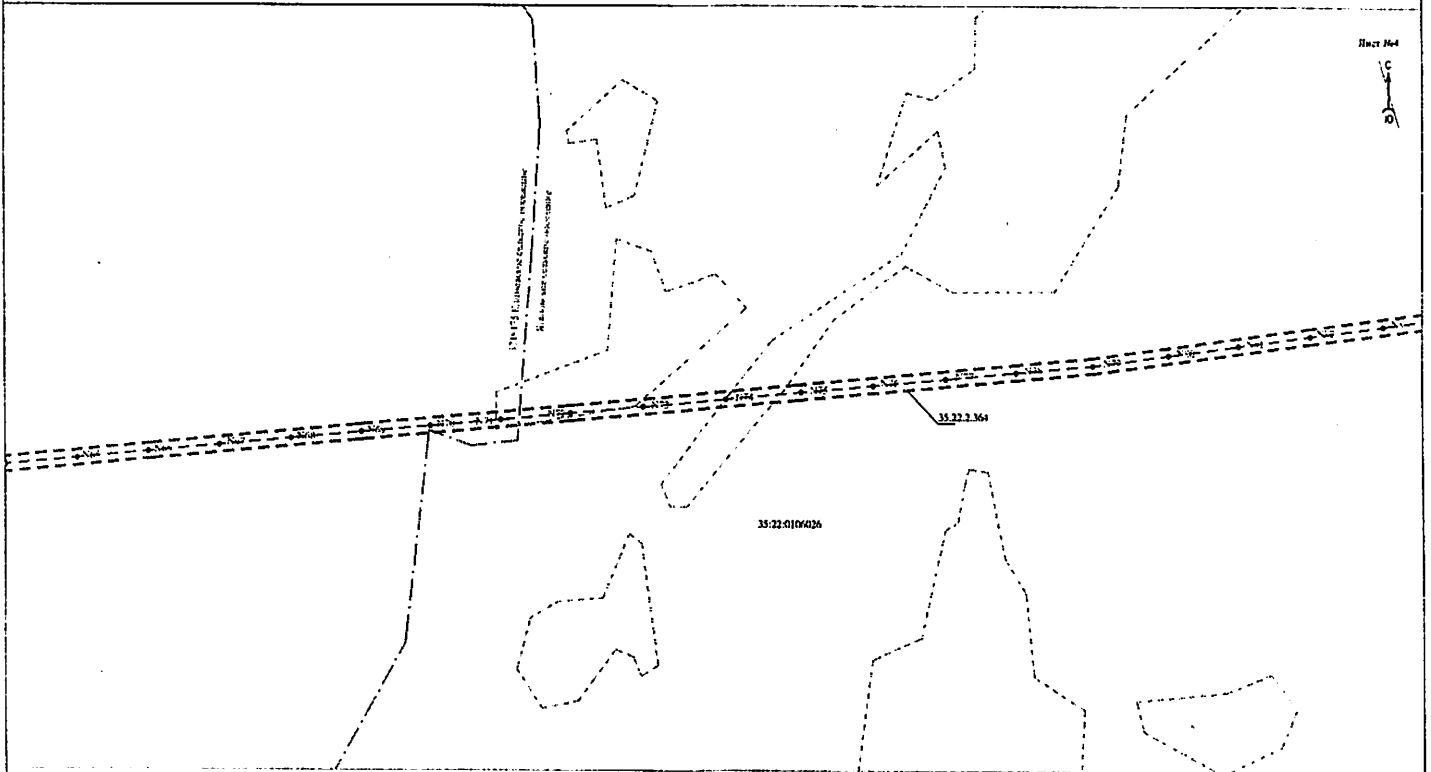

Лист №4
С
Ю

Масштаб 1:5000


Условные обозначения:

- | | | | |
|-------|-------|---------------|------------------|
| — | • | ----- | ----- |
| • | • | ----- | ----- |
| N 21 | N 21 | 35:22:0111033 | 35:22:0111033-41 |
| ----- | ----- | ----- | ----- |
| ----- | ----- | ----- | ----- |
| ----- | ----- | ----- | ----- |
| ----- | ----- | ----- | ----- |

- граница зоны с особыми условиями использования территории, данные ЕГРН
- граница населенного пункта, данные ЕГРН, ГП
- номер кадастрового квартала
- 35:22:0111033-41 - кадастровый номер земельного участка
- обозначение земельного участка

**Схема расположения границ публичного сервитута
Публичный сервитут для размещения объекта электросетевого хозяйства ВЛ 10 кВ Угрюмово**


Лист 1 из 1
С

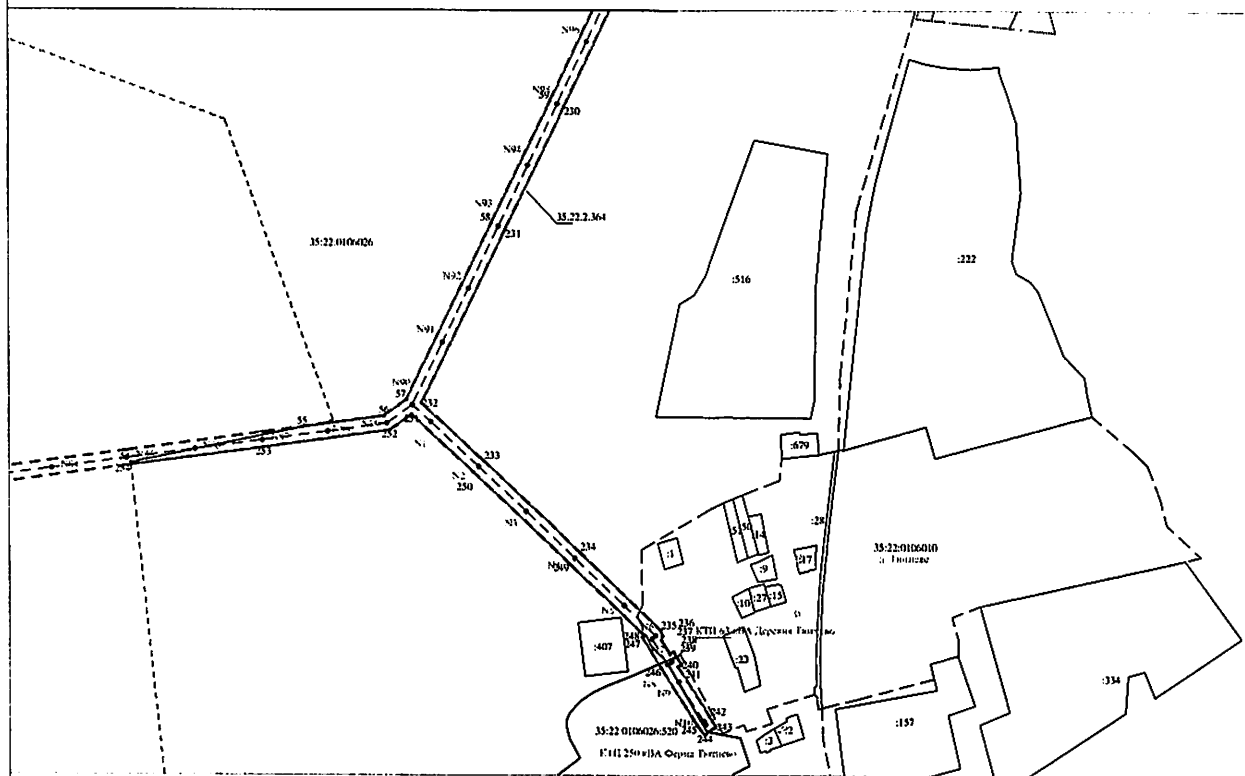

Масштаб 1:5000

- Условные обозначения:**
- проектные границы публичного сервитута
 - ⊕ — обозначение характерной точки границы
 - №1 — номер оштра
 - границы кадастрового квартала
 - границы земельного участка, данные ЕГРН
 - ОКС, данные ЕГРН
 - граница зоны с особыми условиями использования территории, данные ЕГРН
 - граница населенного пункта, данные ЕГРН, ГТТ
 - 35:22:011033 — номер кадастрового квартала
 - 35:22:011033-41 — кадастровый номер земельного участка
 - 25 — обозначение земельного участка

Схема расположения границ публичного сервитута
Публичный сервитут для размещения объекта электросетевого хозяйства ВЛ 10 кВ Угрюмово

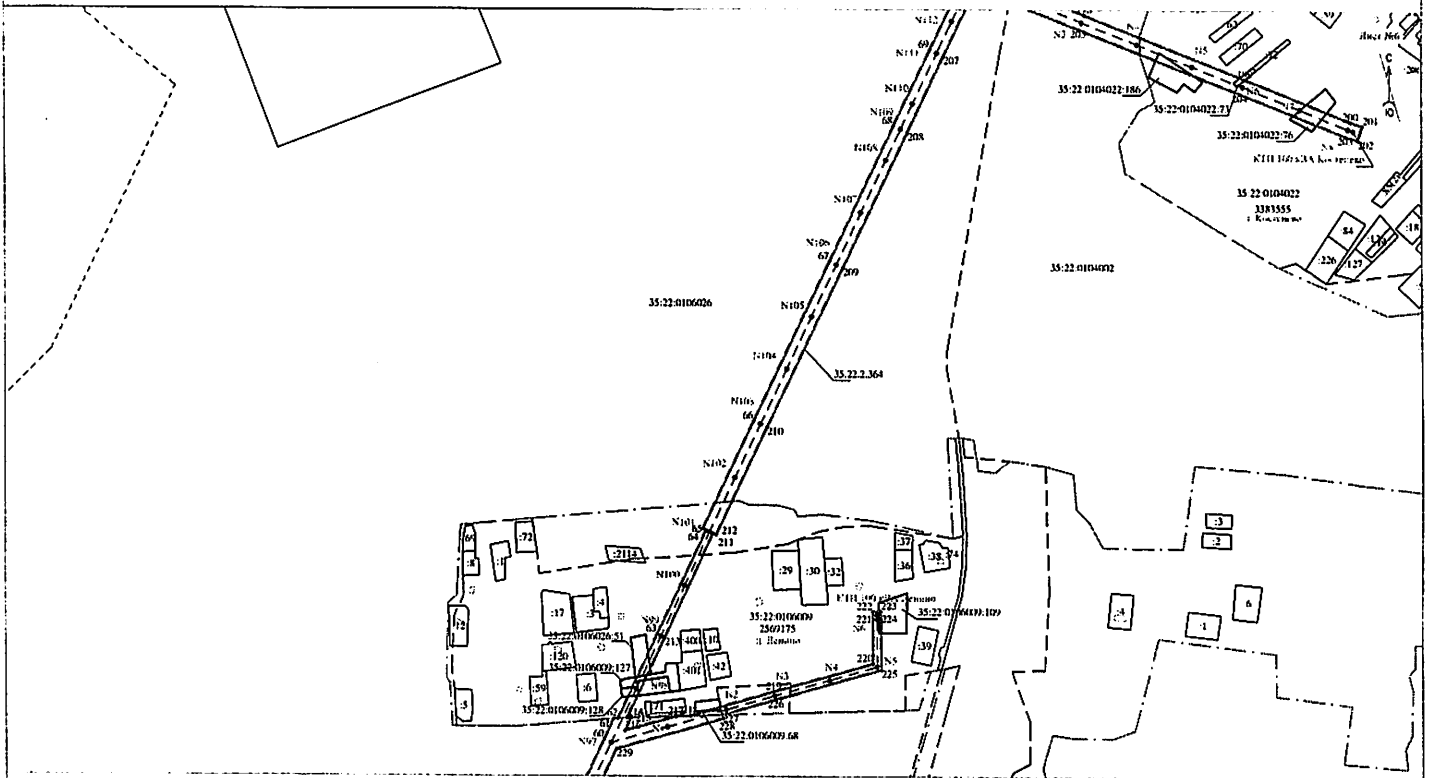

Масштаб 1:5000

- | | |
|--|--|
| Условные обозначения: | |
| — проектные границы публичного сервитута | - граница зоны с особыми условиями использования территории, данные ЕГРН |
| 10 - обозначение характерной точки границы | - граница населенного пункта, данные ЕГРН, ГП |
| N11 - номер опоры | 35:22 01 1033 - номер кадастрового квартала |
| - границы кадастрового квартала | 35:22 011 033-41 - кадастровый номер земельного участка |
| - границы земельного участка, данные ЕГРН | 25 - обозначение земельного участка |
| - ОКС, данные ЕГРН | |

Схема расположения границ публичного сервитута
 Публичный сервитут для размещения объекта электросетевого хозяйства ВЛ 10 кВ Угрюмово


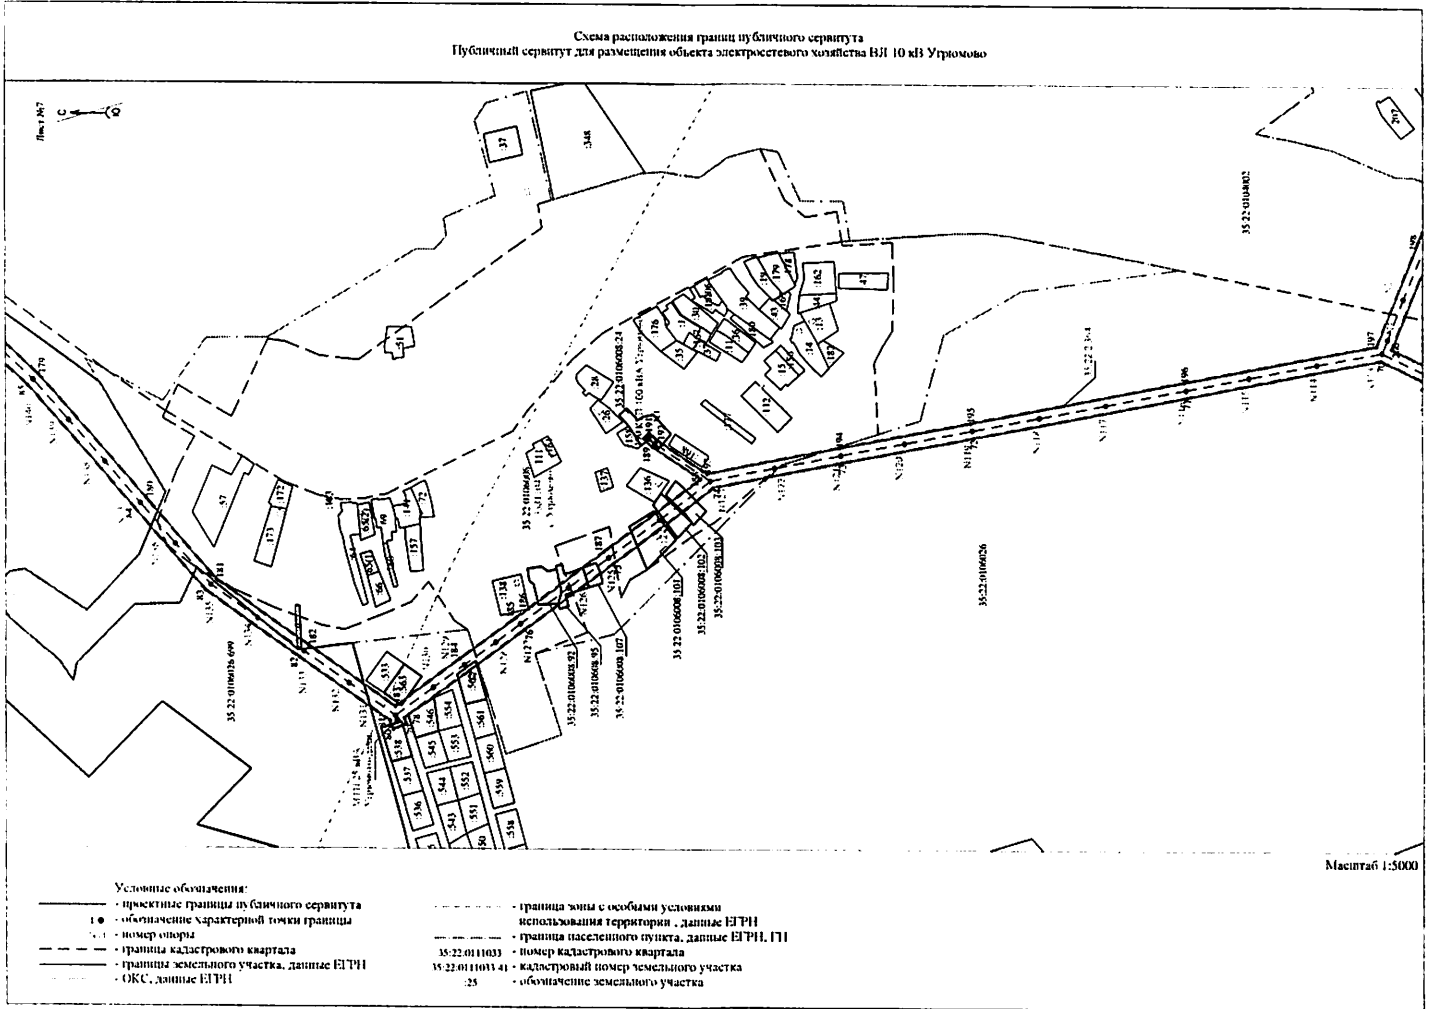


Схема размещения границ публичного сервитута
 Публичный сервитут для размещения объекта электросетевого хозяйства ВЛ 10 кВ Угрюмово

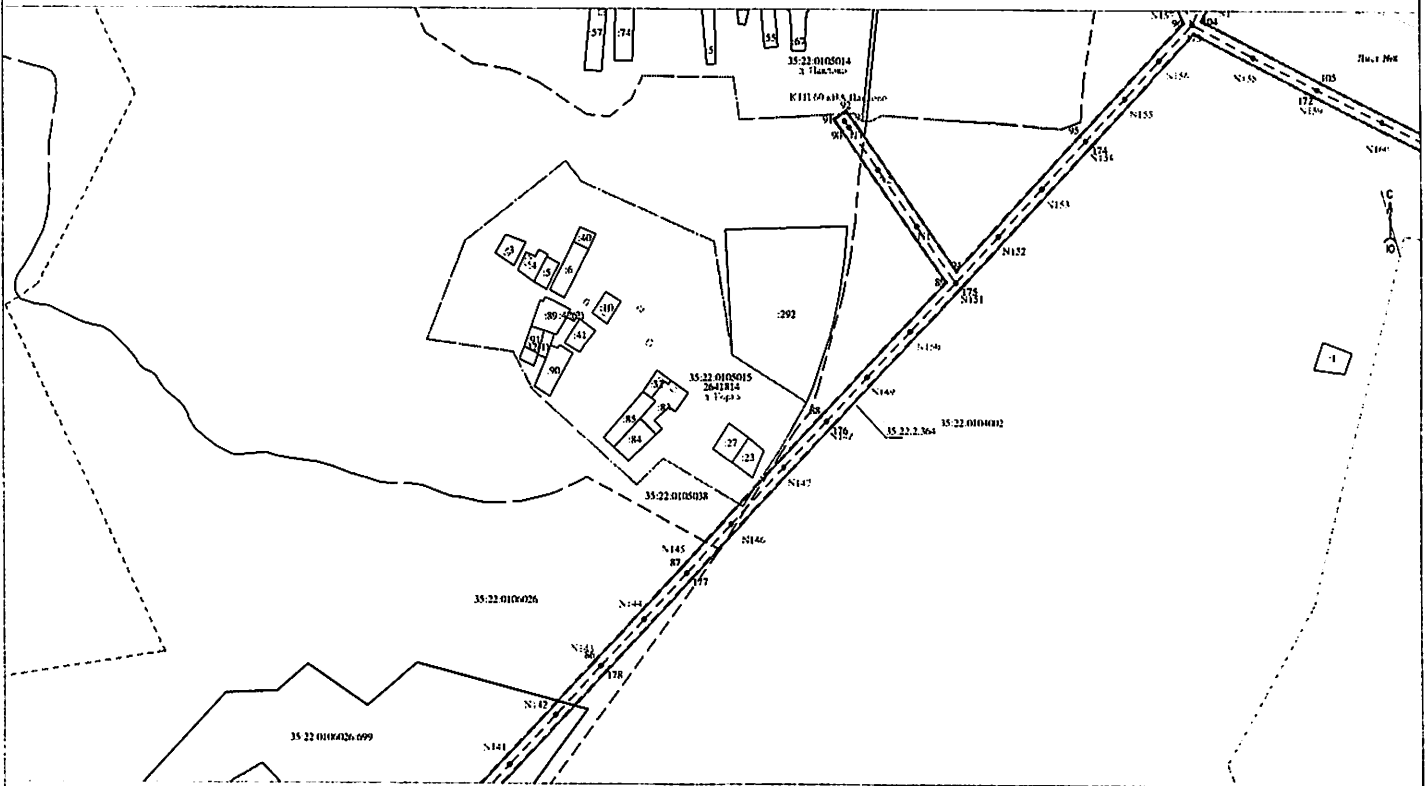


Масштаб 1:5000

Условные обозначения:

- | | | | |
|-----|---|-------------------|--|
| — | • проектные границы публичного сервитута | - - - - - | • граница зоны с особыми условиями использования территории, данные ЕГРН |
| 1 ● | • обозначение характерной точки границы | — | • граница населенного пункта, данные ЕГРН, ГП |
| N11 | • номер опоры | 35:22:01:0033 | • номер кадастрового квартала |
| — | • граница кадастрового квартала | 35:22:01:11031-41 | • кадастровый номер земельного участка |
| — | • граница земельного участка, данные ЕГРН | 25 | • обозначение земельного участка |
| — | • ОКС, данные ЕГРН | | |

Схема расположения границ публичного сервитута
Публичный сервитут для размещения объекта электросетевого хозяйства ВЛ 10 кВ Угрюмово

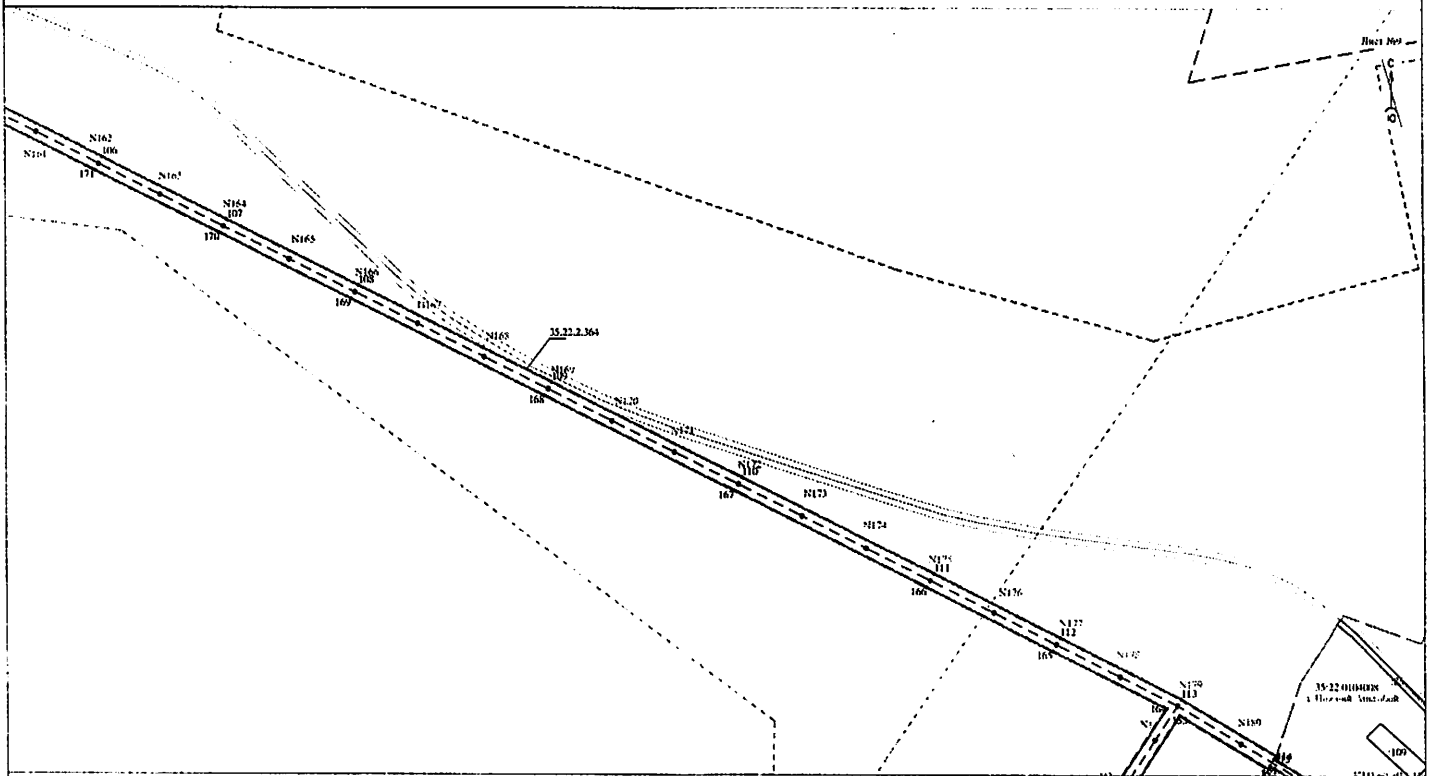

Масштаб 1:5000

Условные обозначения:

- | | |
|---|--|
| — проектные границы публичного сервитута | - граница зоны с особыми условиями использования территории, данные ЕГРН |
| 1 ● - обозначение характерной точки границы | - граница населенного пункта, данные ЕГРН, ИТЛ |
| 1:1 - номер опоры | 35:22:011003 - номер кадастрового квартала |
| - - - границы кадастрового квартала | 35:22:011003-41 - кадастровый номер земельного участка |
| - - - границы земельного участка, данные ЕГРН | - - - обозначение земельного участка |
| — ОКС, данные ЕГРН | |

Схема расположения границ публичного сервитута
 Публичный сервитут для размещения объекта электросетевого хозяйства ВЛ 10 кВ Угрюмово


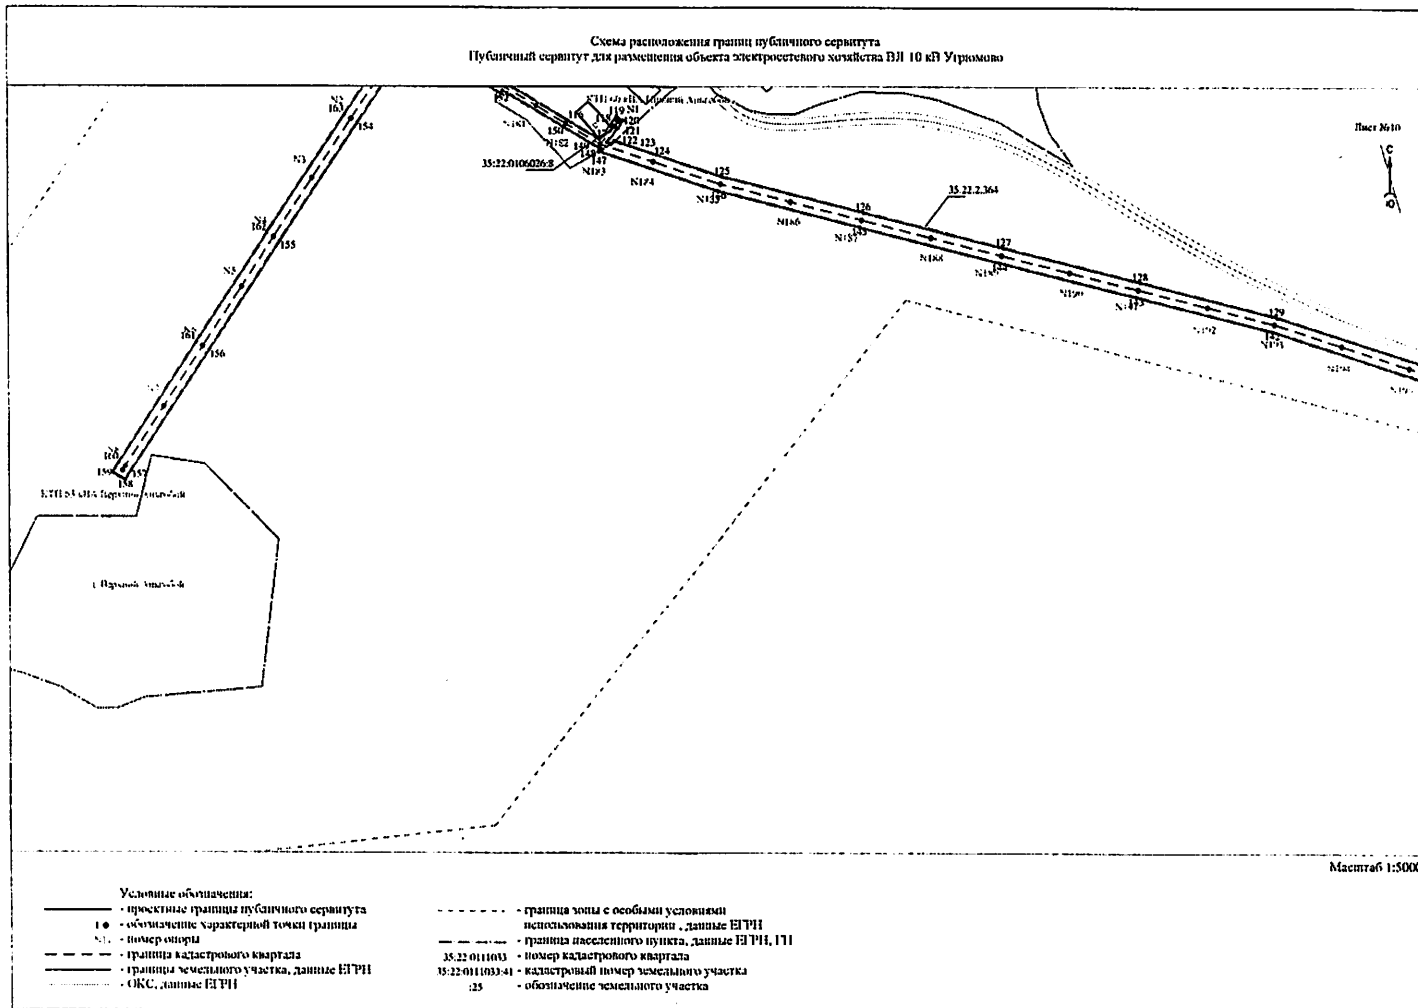


Схема расположения границ публичного сервитута
 Публичный сервитут для размещения объекта электросетевого хозяйства ВЛ 10 кВ Угрюмово

Лист №11

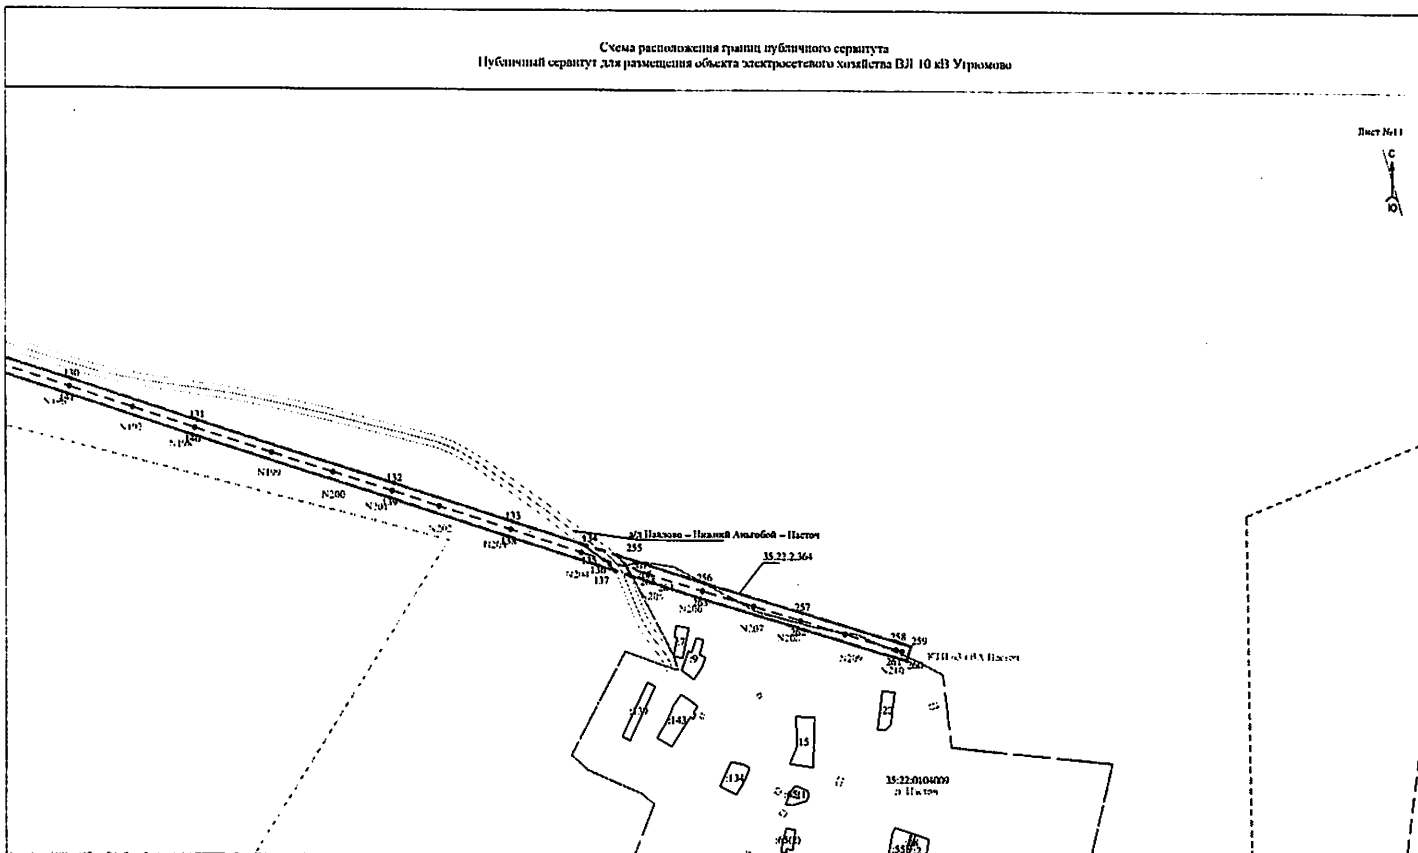


Масштаб 1:5000

Условные обозначения:

- | | |
|--|---|
| <ul style="list-style-type: none"> ----- проектные границы публичного сервитута 100 - обозначение характерной точки границы 101 - номер опоры ----- граница кадастрового квартала ----- границы земельного участка, данные ЕГРН ----- ОКС, данные ЕГРН | <ul style="list-style-type: none"> ----- граница зоны с особыми условиями использования территории, данные ЕГРН ----- границы населенного пункта, данные ЕГРН, ГТИ 35:22:0111033 - номер кадастрового квартала 35:22:0111033-41 - кадастровый номер земельного участка 25 - обозначение земельного участка |
|--|---|

Схема расположения границ публичного сервитута
 Публичный сервитут для размещения объекта электроетевого хозяйства ВЛ 10 кВ Угрюмовы

Лист №12

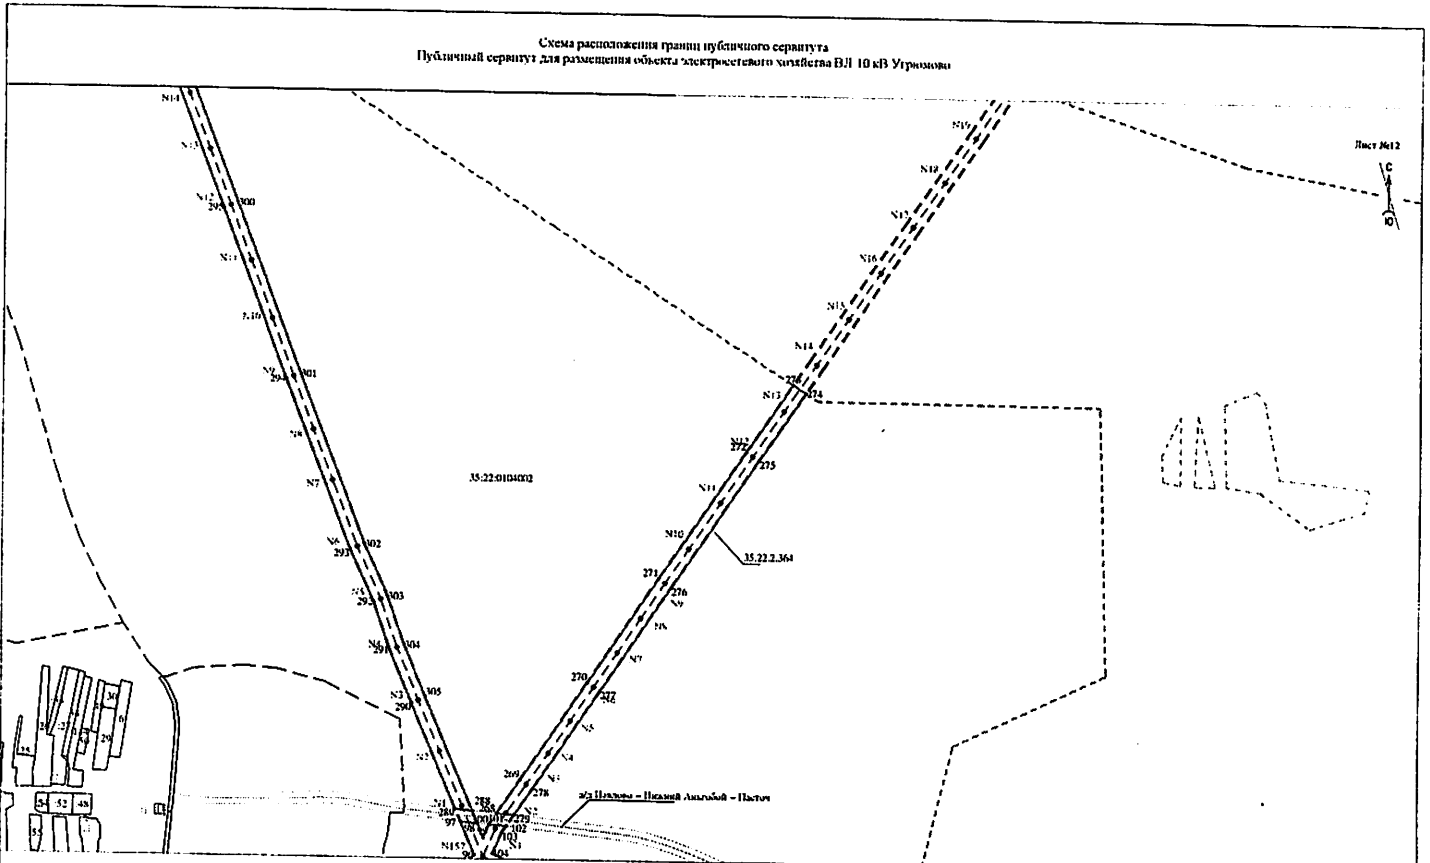


Масштаб 1:5000

- | | |
|-----------------------|--|
| Условные обозначения: | |
| — | - проектные границы публичного сервитута |
| ● | - обозначение характерной точки границы |
| N11 | - номер опоры |
| --- | - граница кадастрового квартала |
| --- | - граница земельного участка, данные ЕГРН |
| --- | - ОКС, данные ЕГРН |
| --- | - граница зоны с особыми условиями использования территории, данные ЕГРН |
| --- | - граница населенного пункта, данные ЕГРН, ГП |
| 35:22:011033 | - номер кадастрового квартала |
| 35:22:0111033-41 | - кадастровый номер земельного участка |
| 25 | - обозначение земельного участка |

Схема расположения границ публичного сервитута
 Публичный сервитут для размещения объекта электросетевого хозяйства ВЛ 10 кВ Угрюмова

Лист №13

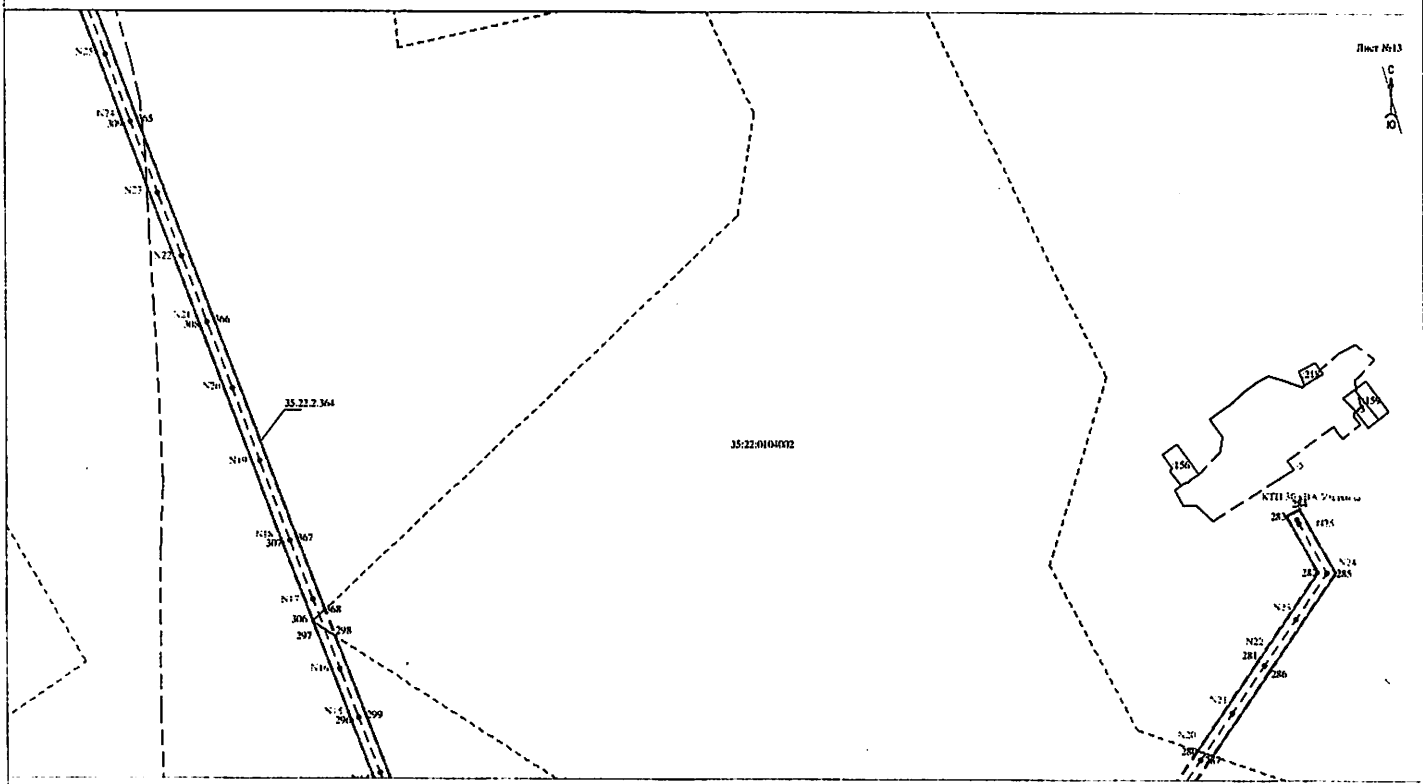


Масштаб 1:5000

Условные обозначения:

- | | |
|--|--|
| <ul style="list-style-type: none"> — проектные границы публичного сервитута ● обозначение характерной точки границы N11 - номер опоры - граница кадастрового квартала - граница земельного участка, данные ЕГРН - ОКС, данные ЕГРН | <ul style="list-style-type: none"> - граница зоны с особыми условиями использования территории, данные ЕГРН - граница населенного пункта, данные ЕГРН, ГП 35:22:011033 - номер кадастрового квартала 35:22:011033-41 - кадастровый номер земельного участка 25 - обозначение земельного участка |
|--|--|

Схема расположения границ публичного сервитута
 Публичный сервитут для размещения объекта электросетевого хозяйства ВЛ 10 кВ Угрюмово

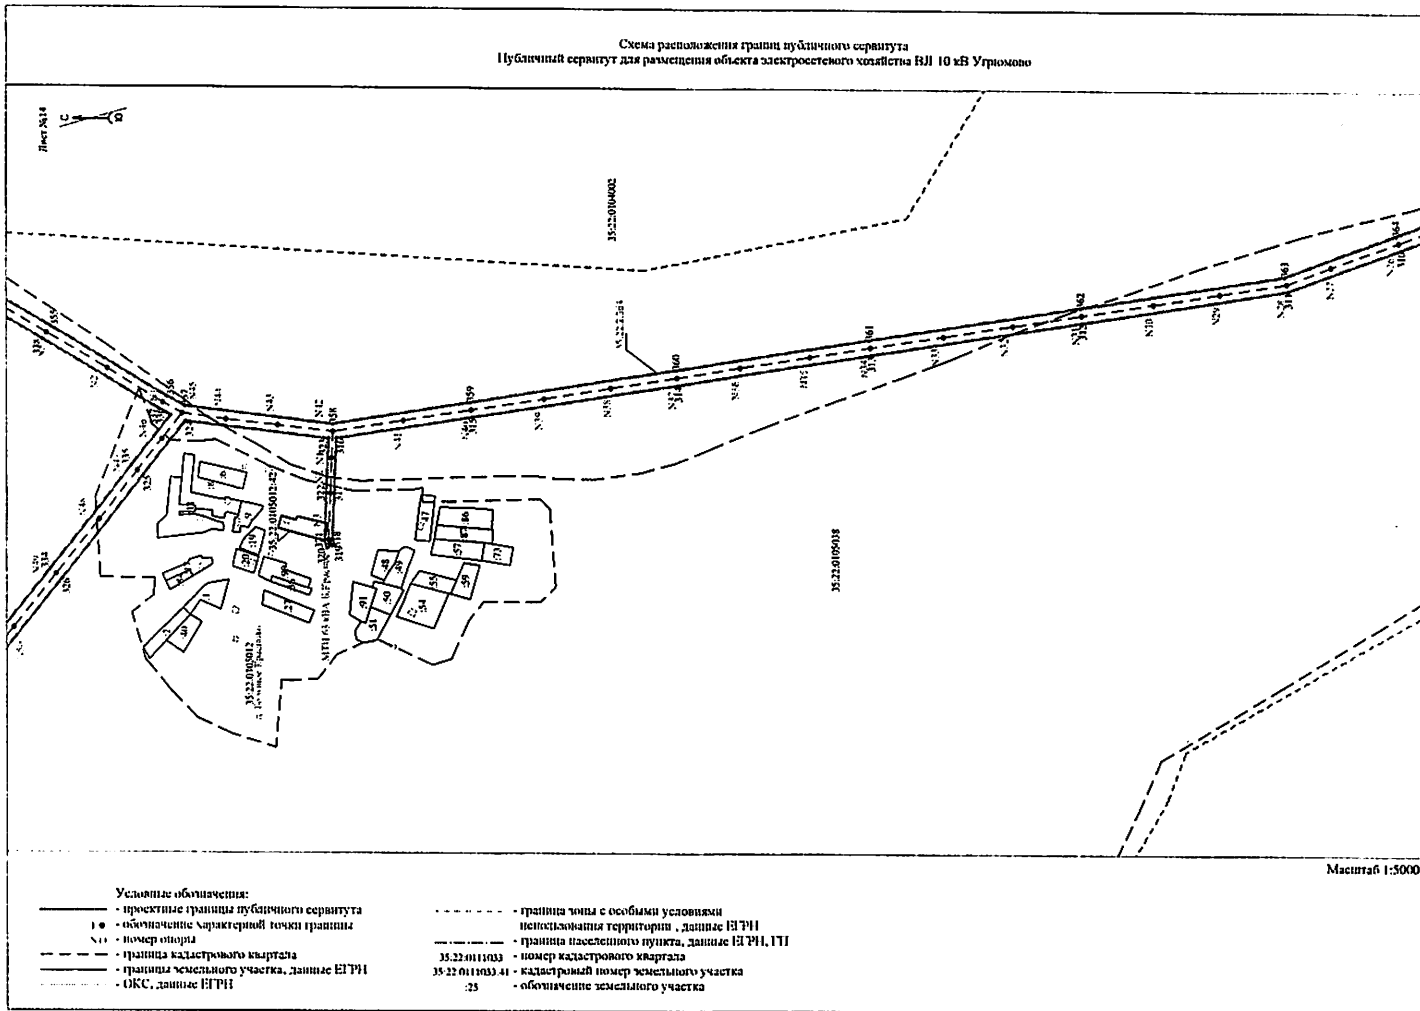


Масштаб 1:5000

Условные обозначения:

- | | | | |
|-----|---|------------------|--|
| — | - проектные границы публичного сервитута | ----- | - граница зоны с особыми условиями использования территории, данные ЕГРН |
| ● | - обозначение характерной точки границы | ----- | - граница населенного пункта, данные ЕГРН, ГП |
| N | - номер опоры | ----- | - номер кадастрового квартала |
| --- | - граница кадастрового квартала | 35.22.0111003 | - кадастровый номер земельного участка |
| --- | - граница земельного участка, данные ЕГРН | 35.22.0111003.41 | - обозначение земельного участка |
| --- | - ОКС, данные ЕГРН | 25 | |

Схема расположения границ публичного сервитута
 Публичный сервитут для размещения объекта электросетевого хозяйства ВЛ 10 кВ Урюкова

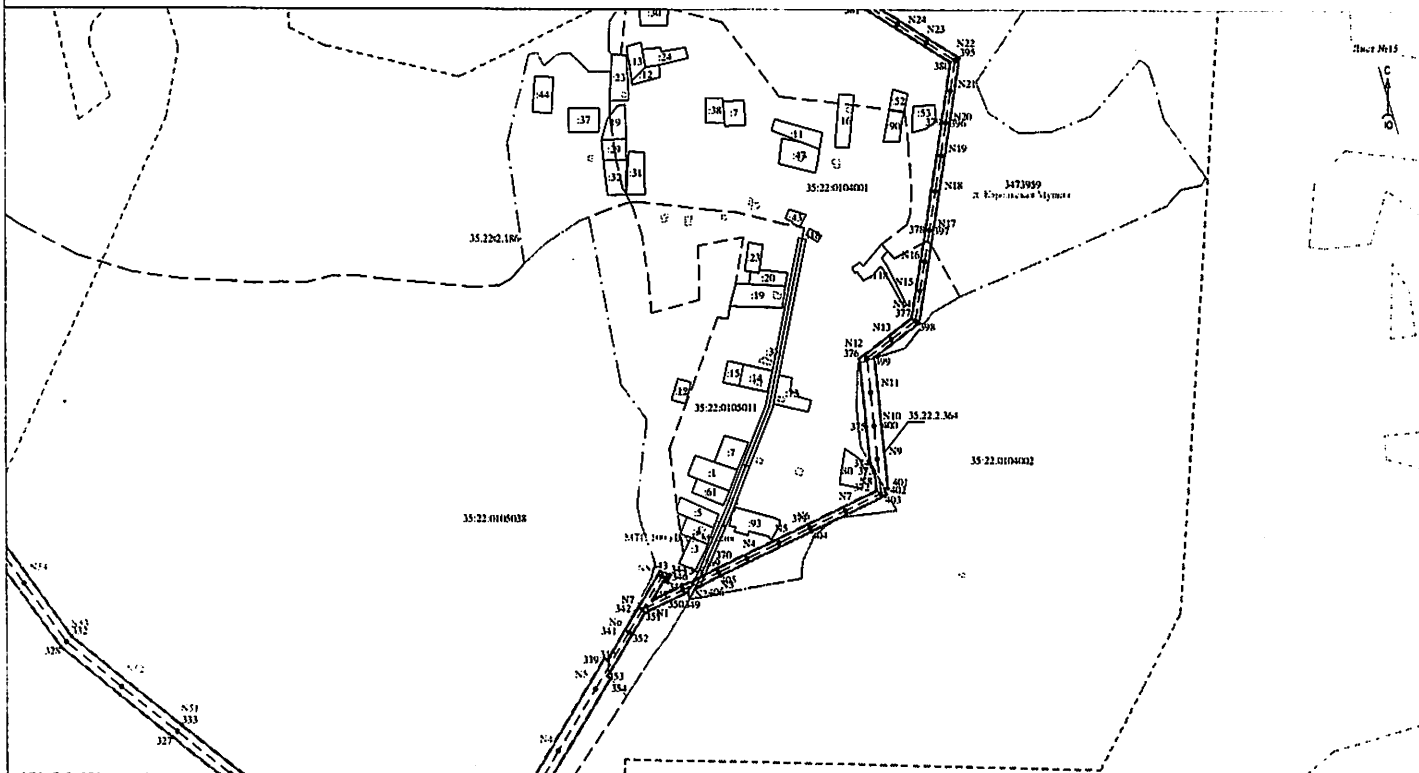

Масштаб 1:5000

Условные обозначения:

- | | | | |
|-----------|---|------------------|--|
| — | проектные границы публичного сервитута | - - - - - | граница зоны с особыми условиями использования территории, данные ЕГРН |
| ● | обозначение характерной точки границы | — | граница населенного пункта, данные ЕГРН, ПП |
| N1 | номер опоры | 35:22.01.11013 | номер кадастрового квартала |
| - - - - - | граница кадастрового квартала | 35:22.01.1013-41 | кадастровый номер земельного участка |
| — | граница земельного участка, данные ЕГРН | :25 | обозначение земельного участка |
| — | ОКС, данные ЕГРН | | |

Схема расположения границ публичного сервитута
Публичный сервитут для размещения объекта электросетевого хозяйства ВЛ 10 кВ Угрюмово


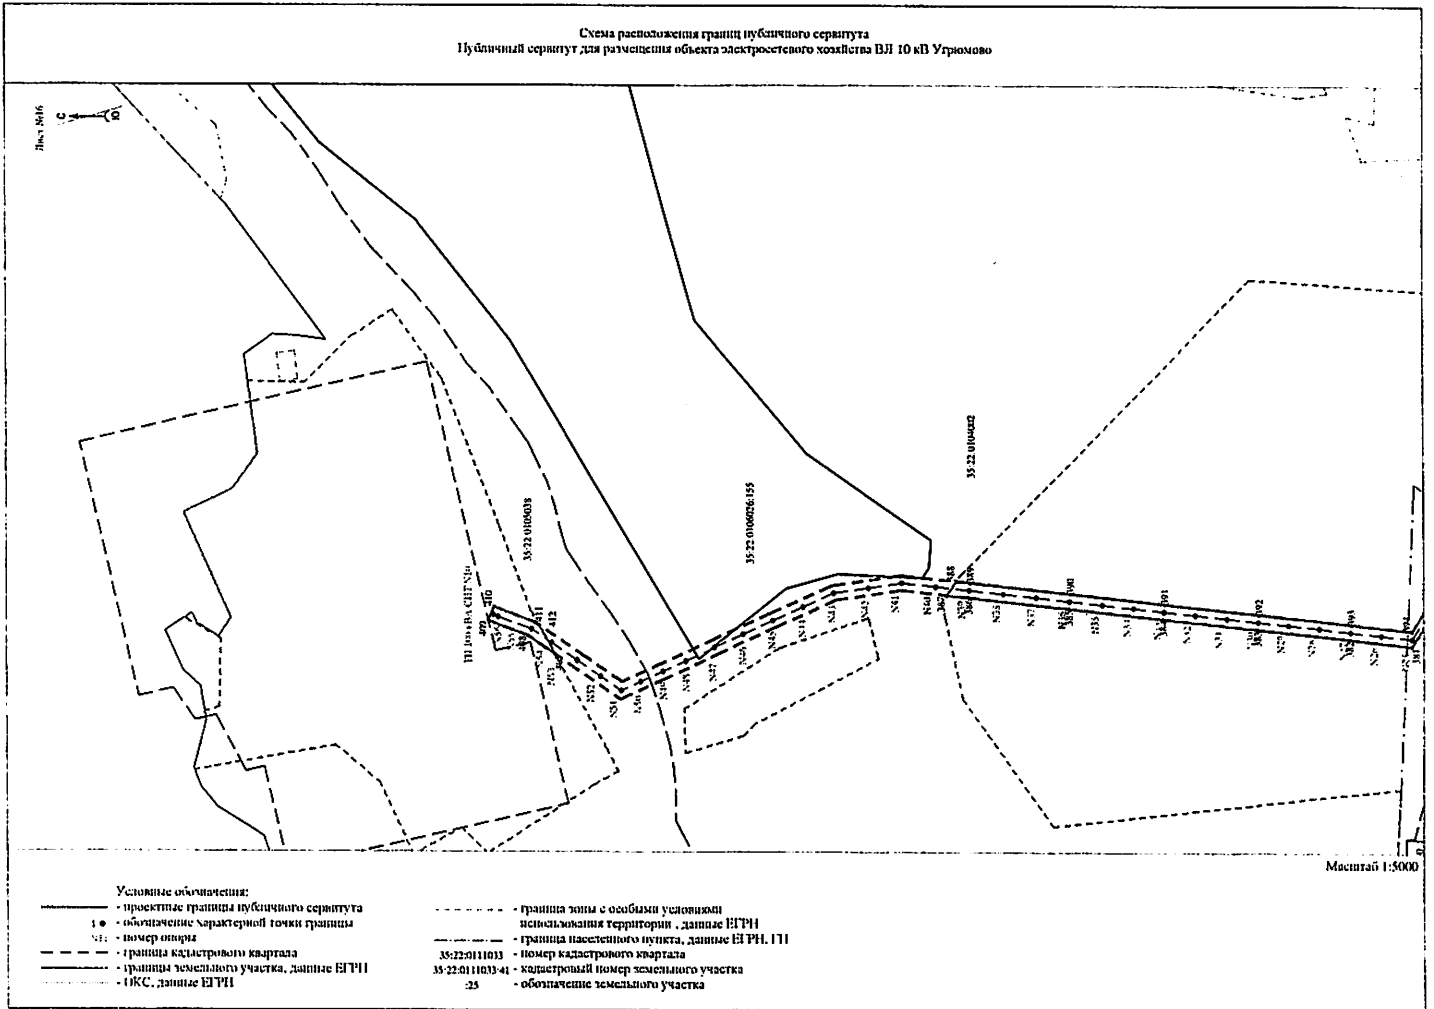


Схема расположения границ публичного сервитута
 Публичный сервитут для размещения объекта электроэнергетики ВЛ 10 кВ Угличское

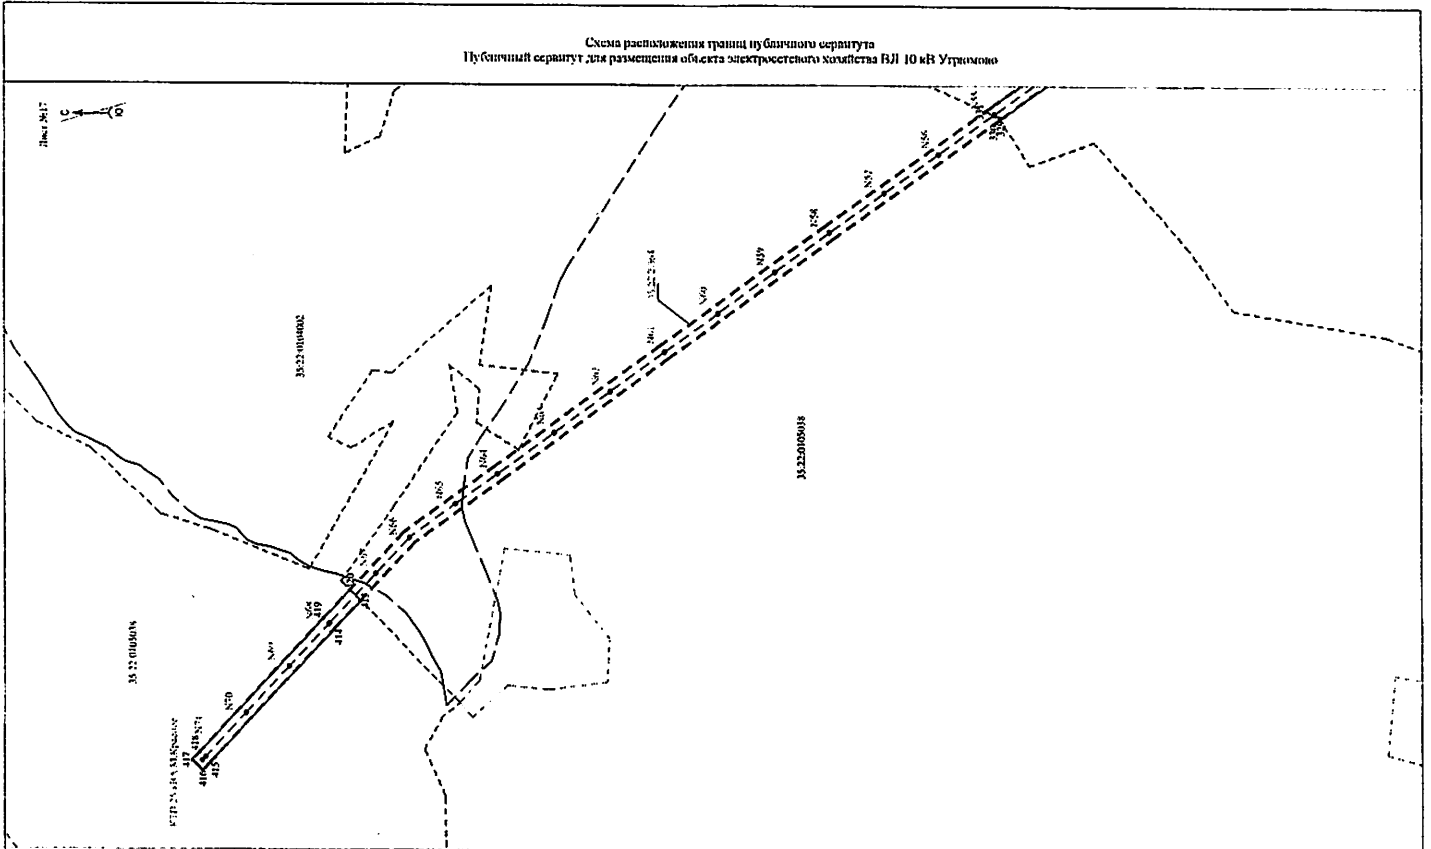

Масштаб 1:5000

- | | |
|-----------------------|--|
| Условные обозначения: | |
| — | проектные границы публичного сервитута |
| ● | обозначение характерной точки границы |
| ○ | номер опоры |
| - - - | границы кадастрового квартала |
| — | границы земельного участка, данные БГРН |
| — | ОКС, данные БГРН |
| - - - | граница зоны с особыми условиями использования территории, данные БГРН |
| - - - | граница населенного пункта, данные БГРН, ГТН |
| 35:22:01:1003 | номер кадастрового квартала |
| 35:22:01:1003.41 | кадастровый номер земельного участка |
| 25 | обозначение земельного участка |

Раздел 2

Сведения о местоположении границ объекта

1. Система координат МСК 35 зона 2

2. Сведения о характерных точках границ объекта

Обозначение характерных точек границ	Координаты, м		Метод определения координат характерной точки	Средняя квадратическая погрешность положения характерной точки (Mf), м	Описание обозначения точки на местности (при наличии)
	X	Y			
1	2	3	4	5	6
1	366405.95	2219824.28	Геодезический метод	0.20	Закрепление отсутствует
2	366411.22	2219889.77	Геодезический метод	0.20	Закрепление отсутствует
3	366390.67	2219909.92	Геодезический метод	0.20	Закрепление отсутствует
4	366383.48	2219916.98	Геодезический метод	0.20	Закрепление отсутствует
5	366260.12	2220037.99	Геодезический метод	0.20	Закрепление отсутствует
6	366130.76	2220163.31	Геодезический метод	0.20	Закрепление отсутствует
7	366185.72	2220195.64	Геодезический метод	0.20	Закрепление отсутствует
8	366311.19	2220273.14	Геодезический метод	0.20	Закрепление отсутствует
9	366488.00	2220381.75	Геодезический метод	0.20	Закрепление отсутствует
10	366572.53	2220623.18	Геодезический метод	0.20	Закрепление отсутствует
11	366655.03	2220861.96	Геодезический метод	0.20	Закрепление отсутствует
12	366824.19	2221050.52	Геодезический метод	0.20	Закрепление отсутствует
13	366955.32	2221197.44	Геодезический метод	0.20	Закрепление отсутствует
14	366947.53	2221220.72	Геодезический метод	0.20	Закрепление отсутствует
15	366808.30	2221064.73	Геодезический метод	0.20	Закрепление отсутствует
16	366636.85	2220872.66	Геодезический метод	0.20	Закрепление отсутствует
17	366552.21	2220630.20	Геодезический метод	0.20	Закрепление отсутствует
18	366470.92	2220395.53	Геодезический метод	0.20	Закрепление отсутствует
19	366300.38	2220291.52	Геодезический метод	0.20	Закрепление отсутствует
20	366174.58	2220214.03	Геодезический метод	0.20	Закрепление отсутствует
21	366107.83	2220173.98	Геодезический метод	0.20	Закрепление отсутствует
22	366103.04	2220166.56	Геодезический метод	0.20	Закрепление отсутствует

2. Сведения о характерных точках границ объекта					
Обозначение характерных точек границ	Координаты, м		Метод определения координат характерной точки	Средняя квадратическая погрешность положения характерной точки (Mf), м	Описание обозначения точки на местности (при наличии)
	X	Y			
1	2	3	4	5	6
23	366106.00	2220158.24	Геодезический метод	0.20	Закрепление отсутствует
24	366245.17	2220022.79	Геодезический метод	0.20	Закрепление отсутствует
25	366388.90	2219881.31	Геодезический метод	0.20	Закрепление отсутствует
26	366383.32	2219798.77	Геодезический метод	0.20	Закрепление отсутствует
1	366405.95	2219824.28	Геодезический метод	0.20	Закрепление отсутствует
27	366963.28	2221206.36	Геодезический метод	0.20	Закрепление отсутствует
28	366987.06	2221233.00	Геодезический метод	0.20	Закрепление отсутствует
29	367057.83	2221312.68	Геодезический метод	0.20	Закрепление отсутствует
30	367186.53	2221284.90	Геодезический метод	0.20	Закрепление отсутствует
31	367364.97	2221246.61	Геодезический метод	0.20	Закрепление отсутствует
32	367555.58	2221205.91	Геодезический метод	0.20	Закрепление отсутствует
33	367646.21	2221301.91	Геодезический метод	0.20	Закрепление отсутствует
34	367633.18	2221318.70	Геодезический метод	0.20	Закрепление отсутствует
35	367548.62	2221228.50	Геодезический метод	0.20	Закрепление отсутствует
36	367369.56	2221267.61	Геодезический метод	0.20	Закрепление отсутствует
37	367190.99	2221305.93	Геодезический метод	0.20	Закрепление отсутствует
38	367050.41	2221335.30	Геодезический метод	0.20	Закрепление отсутствует
39	366971.17	2221247.21	Геодезический метод	0.20	Закрепление отсутствует
40	366952.57	2221226.38	Геодезический метод	0.20	Закрепление отсутствует
27	366963.28	2221206.36	Геодезический метод	0.20	Закрепление отсутствует
41	368360.89	2222064.61	Геодезический метод	0.20	Закрепление отсутствует
42	368529.33	2222244.94	Геодезический метод	0.20	Закрепление отсутствует
43	368730.64	2222460.29	Геодезический метод	0.20	Закрепление отсутствует
44	368945.96	2222690.55	Геодезический метод	0.20	Закрепление отсутствует
45	368972.30	2222972.08	Геодезический метод	0.20	Закрепление отсутствует
46	369001.33	2223277.18	Геодезический метод	0.20	Закрепление отсутствует

2. Сведения о характерных точках границ объекта					
Обозначение характерных точек границ	Координаты, м		Метод определения координат характерной точки	Средняя квадратическая погрешность положения характерной точки (Мт), м	Описание обозначения точки на местности (при наличии)
	X	Y			
1	2	3	4	5	6
47	369002.07	2223285.09	Геодезический метод	0.20	Закрепление отсутствует
48	368977.89	2223255.97	Геодезический метод	0.20	Закрепление отсутствует
49	368951.07	2222974.09	Геодезический метод	0.20	Закрепление отсутствует
50	368925.43	2222699.74	Геодезический метод	0.20	Закрепление отсутствует
51	368715.07	2222474.86	Геодезический метод	0.20	Закрепление отсутствует
52	368513.75	2222259.49	Геодезический метод	0.20	Закрепление отсутствует
53	368356.00	2222090.61	Геодезический метод	0.20	Закрепление отсутствует
41	368360.89	2222064.61	Геодезический метод	0.20	Закрепление отсутствует
54	369238.42	2225716.62	Геодезический метод	0.20	Закрепление отсутствует
55	369289.32	2225958.37	Геодезический метод	0.20	Закрепление отсутствует
56	369304.83	2226071.45	Геодезический метод	0.20	Закрепление отсутствует
57	369327.64	2226102.58	Геодезический метод	0.20	Закрепление отсутствует
58	369575.68	2226221.42	Геодезический метод	0.20	Закрепление отсутствует
59	369748.04	2226303.42	Геодезический метод	0.20	Закрепление отсутствует
60	369921.82	2226386.08	Геодезический метод	0.20	Закрепление отсутствует
61	369950.43	2226399.56	Геодезический метод	0.20	Закрепление отсутствует
62	369950.91	2226405.31	Геодезический метод	0.20	Закрепление отсутствует
63	370068.03	2226460.76	Геодезический метод	0.20	Закрепление отсутствует
64	370213.27	2226529.91	Геодезический метод	0.20	Закрепление отсутствует
65	370215.38	2226525.38	Геодезический метод	0.20	Закрепление отсутствует
66	370365.81	2226596.68	Геодезический метод	0.20	Закрепление отсутствует
67	370589.89	2226703.20	Геодезический метод	0.20	Закрепление отсутствует
68	370779.73	2226793.15	Геодезический метод	0.20	Закрепление отсутствует
69	370885.66	2226843.94	Геодезический метод	0.20	Закрепление отсутствует
70	370986.22	2226892.01	Геодезический метод	0.20	Закрепление отсутствует
71	371257.35	2226838.94	Геодезический метод	0.20	Закрепление отсутствует

2. Сведения о характерных точках границ объекта

Обозначение характерных точек границ	Координаты, м		Метод определения координат характерной точки	Средняя квадратическая погрешность положения характерной точки (Мп), м	Описание обозначения точки на местности (при наличии)
	X	Y			
1	2	3	4	5	6
72	371554.80	2226780.64	Геодезический метод	0.20	Закрепление отсутствует
73	371738.15	2226744.89	Геодезический метод	0.20	Закрепление отсутствует
74	371918.32	2226709.75	Геодезический метод	0.20	Закрепление отсутствует
75	372058.32	2226603.38	Геодезический метод	0.20	Закрепление отсутствует
76	372181.72	2226510.66	Геодезический метод	0.20	Закрепление отсутствует
77	372259.31	2226451.32	Геодезический метод	0.20	Закрепление отсутствует
78	372349.77	2226384.19	Геодезический метод	0.20	Закрепление отсутствует
79	372346.37	2226375.91	Геодезический метод	0.20	Закрепление отсутствует
80	372364.86	2226368.30	Геодезический метод	0.20	Закрепление отсутствует
81	372370.02	2226380.83	Геодезический метод	0.20	Закрепление отсутствует
82	372494.77	2226469.87	Геодезический метод	0.20	Закрепление отсутствует
83	372626.46	2226564.24	Геодезический метод	0.20	Закрепление отсутствует
84	372726.51	2226678.39	Геодезический метод	0.20	Закрепление отсутствует
85	372876.63	2226848.59	Геодезический метод	0.20	Закрепление отсутствует
86	373070.86	2227028.71	Геодезический метод	0.20	Закрепление отсутствует
87	373200.26	2227149.14	Геодезический метод	0.20	Закрепление отсутствует
88	373411.58	2227345.44	Геодезический метод	0.20	Закрепление отсутствует
89	373600.41	2227520.35	Геодезический метод	0.20	Закрепление отсутствует
90	373810.37	2227376.48	Геодезический метод	0.20	Закрепление отсутствует
91	373827.26	2227364.77	Геодезический метод	0.20	Закрепление отсутствует
92	373839.38	2227381.55	Геодезический метод	0.20	Закрепление отсутствует
93	373822.74	2227394.07	Геодезический метод	0.20	Закрепление отсутствует
94	373616.16	2227534.75	Геодезический метод	0.20	Закрепление отсутствует
95	373805.79	2227706.71	Геодезический метод	0.20	Закрепление отсутствует
96	373965.13	2227852.16	Геодезический метод	0.20	Закрепление отсутствует
97	374011.50	2227832.60	Геодезический метод	0.20	Закрепление отсутствует

2. Сведения о характерных точках границ объекта					
Обозначение характерных точек границ	Координаты, м		Метод определения координат характерной точки	Средняя квадратическая погрешность положения характерной точки (Мг), м	Описание обозначения точки на местности (при наличии)
	X	Y			
1	2	3	4	5	6
98	374009.28	2227856.23	Геодезический метод	0.20	Закрепление отсутствует
99	373989.58	2227864.49	Геодезический метод	0.20	Закрепление отсутствует
100	374006.89	2227871.97	Геодезический метод	0.20	Закрепление отсутствует
101	374007.75	2227872.55	Геодезический метод	0.20	Закрепление отсутствует
102	374005.82	2227896.33	Геодезический метод	0.20	Закрепление отсутствует
103	373996.89	2227890.20	Геодезический метод	0.20	Закрепление отсутствует
104	373967.63	2227877.56	Геодезический метод	0.20	Закрепление отсутствует
105	373881.80	2228043.54	Геодезический метод	0.20	Закрепление отсутствует
106	373750.37	2228305.71	Геодезический метод	0.20	Закрепление отсутствует
107	373662.25	2228481.34	Геодезический метод	0.20	Закрепление отсутствует
108	373570.39	2228664.52	Геодезический метод	0.20	Закрепление отсутствует
109	373435.92	2228932.45	Геодезический метод	0.20	Закрепление отсутствует
110	373303.02	2229197.49	Геодезический метод	0.20	Закрепление отсутствует
111	373168.84	2229464.78	Геодезический метод	0.20	Закрепление отсутствует
112	373080.79	2229639.65	Геодезический метод	0.20	Закрепление отсутствует
113	372996.06	2229807.69	Геодезический метод	0.20	Закрепление отсутствует
114	372916.84	2229940.22	Геодезический метод	0.20	Закрепление отсутствует
115	372912.61	2229937.55	Геодезический метод	0.20	Закрепление отсутствует
116	372860.88	2230022.40	Геодезический метод	0.20	Закрепление отсутствует
117	372834.30	2230066.85	Геодезический метод	0.20	Закрепление отсутствует
118	372856.07	2230083.84	Геодезический метод	0.20	Закрепление отсутствует
119	372866.54	2230090.78	Геодезический метод	0.20	Закрепление отсутствует
120	372860.63	2230099.70	Геодезический метод	0.20	Закрепление отсутствует
121	372849.79	2230092.52	Геодезический метод	0.20	Закрепление отсутствует
122	372830.14	2230076.87	Геодезический метод	0.20	Закрепление отсутствует
123	372828.14	2230083.03	Геодезический метод	0.20	Закрепление отсутствует

2. Сведения о характерных точках границ объекта

Обозначение характерных точек границ	Координаты, м		Метод определения координат характерной точки	Средняя квадратическая погрешность положения характерной точки (Мт), м	Описание обозначения точки на местности (при наличии)
	X	Y			
1	2	3	4	5	6
124	372831.98	2230087.41	Геодезический метод	0.20	Закрепление отсутствует
125	372782.16	2230238.53	Геодезический метод	0.20	Закрепление отсутствует
126	372732.37	2230435.13	Геодезический метод	0.20	Закрепление отсутствует
127	372683.38	2230629.62	Геодезический метод	0.20	Закрепление отсутствует
128	372635.98	2230819.44	Геодезический метод	0.20	Закрепление отсутствует
129	372587.77	2231010.34	Геодезический метод	0.20	Закрепление отсутствует
130	372497.00	2231294.42	Геодезический метод	0.20	Закрепление отсутствует
131	372440.28	2231471.42	Геодезический метод	0.20	Закрепление отсутствует
132	372352.73	2231746.22	Геодезический метод	0.20	Закрепление отсутствует
133	372300.31	2231910.66	Геодезический метод	0.20	Закрепление отсутствует
134	372270.36	2232006.39	Геодезический метод	0.20	Закрепление отсутствует
135	372248.96	2232037.28	Геодезический метод	0.20	Закрепление отсутствует
136	372241.57	2232045.70	Геодезический метод	0.20	Закрепление отсутствует
137	372233.56	2232052.31	Геодезический метод	0.20	Закрепление отсутствует
138	372279.99	2231904.19	Геодезический метод	0.20	Закрепление отсутствует
139	372332.42	2231739.75	Геодезический метод	0.20	Закрепление отсутствует
140	372419.97	2231464.93	Геодезический метод	0.20	Закрепление отсутствует
141	372476.70	2231287.92	Геодезический метод	0.20	Закрепление отсутствует
142	372567.86	2231004.64	Геодезический метод	0.20	Закрепление отсутствует
143	372615.29	2230814.27	Геодезический метод	0.20	Закрепление отсутствует
144	372662.70	2230624.46	Геодезический метод	0.20	Закрепление отсутствует
145	372711.70	2230429.89	Геодезический метод	0.20	Закрепление отсутствует
146	372762.28	2230232.71	Геодезический метод	0.20	Закрепление отсутствует
147	372817.51	2230065.78	Геодезический метод	0.20	Закрепление отсутствует
148	372820.79	2230071.36	Геодезический метод	0.20	Закрепление отсутствует
149	372822.77	2230065.47	Геодезический метод	0.20	Закрепление отсутствует

2. Сведения о характерных точках границ объекта

Обозначение характерных точек границ	Координаты, м		Метод определения координат характерной точки	Средняя квадратическая погрешность положения характерной точки (Мс). м	Описание обозначения точки на местности (при наличии)
	X	Y			
1	2	3	4	5	6
150	372851.72	2230016.87	Геодезический метод	0.20	Закрепление отсутствует
151	372902.93	2229931.67	Геодезический метод	0.20	Закрепление отсутствует
152	372898.59	2229929.20	Геодезический метод	0.20	Закрепление отсутствует
153	372973.03	2229805.99	Геодезический метод	0.20	Закрепление отсутствует
154	372856.99	2229730.04	Геодезический метод	0.20	Закрепление отсутствует
155	372691.53	2229621.39	Геодезический метод	0.20	Закрепление отсутствует
156	372539.29	2229521.26	Геодезический метод	0.20	Закрепление отсутствует
157	372371.62	2229410.67	Геодезический метод	0.20	Закрепление отсутствует
158	372357.49	2229401.81	Геодезический метод	0.20	Закрепление отсутствует
159	372368.49	2229384.27	Геодезический метод	0.20	Закрепление отсутствует
160	372382.81	2229393.26	Геодезический метод	0.20	Закрепление отсутствует
161	372551.00	2229503.44	Геодезический метод	0.20	Закрепление отсутствует
162	372703.24	2229603.57	Геодезический метод	0.20	Закрепление отсутствует
163	372868.70	2229712.23	Геодезический метод	0.20	Закрепление отсутствует
164	372982.94	2229787.82	Геодезический метод	0.20	Закрепление отсутствует
165	373061.75	2229630.05	Геодезический метод	0.20	Закрепление отсутствует
166	373149.79	2229455.21	Геодезический метод	0.20	Закрепление отсутствует
167	373283.97	2229187.92	Геодезический метод	0.20	Закрепление отсутствует
168	373416.87	2228922.88	Геодезический метод	0.20	Закрепление отсутствует
169	373551.33	2228654.95	Геодезический метод	0.20	Закрепление отсутствует
170	373643.20	2228471.78	Геодезический метод	0.20	Закрепление отсутствует
171	373731.32	2228296.14	Геодезический метод	0.20	Закрепление отсутствует
172	373862.73	2228034.00	Геодезический метод	0.20	Закрепление отсутствует
173	373950.06	2227866.53	Геодезический метод	0.20	Закрепление отсутствует
174	373791.42	2227722.46	Геодезический метод	0.20	Закрепление отсутствует
175	373592.42	2227541.22	Геодезический метод	0.20	Закрепление отсутствует

2. Сведения о характерных точках границ объекта					
Обозначение характерных точек границ	Координаты, м		Метод определения координат характерной точки	Средняя квадратическая погрешность положения характерной точки (М), м	Описание обозначения точки на местности (при наличии)
	X	Y			
1	2	3	4	5	6
176	373397.52	2227360.62	Геодезический метод	0.20	Закрепление отсутствует
177	373186.19	2227164.32	Геодезический метод	0.20	Закрепление отсутствует
178	373056.38	2227044.36	Геодезический метод	0.20	Закрепление отсутствует
179	372861.67	2226863.84	Геодезический метод	0.20	Закрепление отсутствует
180	372710.51	2226692.47	Геодезический метод	0.20	Закрепление отсутствует
181	372612.04	2226580.13	Геодезический метод	0.20	Закрепление отсутствует
182	372482.36	2226487.20	Геодезический метод	0.20	Закрепление отсутствует
183	372362.20	2226400.59	Геодезический метод	0.20	Закрепление отсутствует
184	372272.14	2226468.57	Геодезический метод	0.20	Закрепление отсутствует
185	372194.30	2226527.09	Геодезический метод	0.20	Закрепление отсутствует
186	372177.06	2226539.66	Геодезический метод	0.20	Закрепление отсутствует
187	372071.28	2226620.53	Геодезический метод	0.20	Закрепление отсутствует
188	371936.16	2226722.13	Геодезический метод	0.20	Закрепление отсутствует
189	372003.96	2226766.78	Геодезический метод	0.20	Закрепление отсутствует
190	372015.57	2226778.03	Геодезический метод	0.20	Закрепление отсутствует
191	372008.28	2226785.86	Геодезический метод	0.20	Закрепление отсутствует
192	371996.93	2226775.69	Геодезический метод	0.20	Закрепление отсутствует
193	371927.43	2226729.00	Геодезический метод	0.20	Закрепление отсутствует
194	371742.25	2226765.81	Геодезический метод	0.20	Закрепление отсутствует
195	371558.90	2226801.56	Геодезический метод	0.20	Закрепление отсутствует
196	371261.44	2226859.87	Геодезический метод	0.20	Закрепление отсутствует
197	370992.29	2226911.91	Геодезический метод	0.20	Закрепление отсутствует
198	370934.46	2227058.44	Геодезический метод	0.20	Закрепление отсутствует
199	370845.67	2227283.56	Геодезический метод	0.20	Закрепление отсутствует
200	370787.30	2227430.89	Геодезический метод	0.20	Закрепление отсутствует
201	370781.99	2227447.26	Геодезический метод	0.20	Закрепление отсутствует

2. Сведения о характерных точках границ объекта					
Обозначение характерных точек границ	Координаты, м		Метод определения координат характерной точки	Средняя квадратическая погрешность положения характерной точки (М), м	Описание обозначения точки на местности (при наличии)
	X	Y			
1	2	3	4	5	6
202	370762.25	2227441.03	Геодезический метод	0.20	Закрепление отсутствует
203	370767.50	2227423.85	Геодезический метод	0.20	Закрепление отсутствует
204	370825.83	2227275.75	Геодезический метод	0.20	Закрепление отсутствует
205	370914.68	2227050.50	Геодезический метод	0.20	Закрепление отсутствует
206	370971.55	2226907.97	Геодезический метод	0.20	Закрепление отсутствует
207	370876.75	2226862.63	Геодезический метод	0.20	Закрепление отсутствует
208	370770.49	2226812.57	Геодезический метод	0.20	Закрепление отсутствует
209	370581.00	2226721.89	Геодезический метод	0.20	Закрепление отсутствует
210	370356.93	2226615.38	Геодезический метод	0.20	Закрепление отсутствует
211	370206.57	2226544.11	Геодезический метод	0.20	Закрепление отсутствует
212	370208.70	2226539.59	Геодезический метод	0.20	Закрепление отсутствует
213	370063.09	2226471.14	Геодезический метод	0.20	Закрепление отсутствует
214	369951.85	2226418.06	Геодезический метод	0.20	Закрепление отсутствует
215	369952.02	2226423.68	Геодезический метод	0.20	Закрепление отсутствует
216	369933.57	2226414.90	Геодезический метод	0.20	Закрепление отсутствует
217	369953.89	2226486.04	Геодезический метод	0.20	Закрепление отсутствует
218	369954.49	2226506.28	Геодезический метод	0.20	Закрепление отсутствует
219	369987.92	2226623.31	Геодезический метод	0.20	Закрепление отсутствует
220	370027.37	2226763.07	Геодезический метод	0.20	Закрепление отсутствует
221	370089.56	2226762.58	Геодезический метод	0.20	Закрепление отсутствует
222	370099.70	2226762.74	Геодезический метод	0.20	Закрепление отсутствует
223	370099.86	2226773.42	Геодезический метод	0.20	Закрепление отсутствует
224	370089.68	2226773.90	Геодезический метод	0.20	Закрепление отсутствует
225	370018.99	2226774.20	Геодезический метод	0.20	Закрепление отсутствует
226	369977.03	2226626.41	Геодезический метод	0.20	Закрепление отсутствует
227	369955.72	2226551.62	Геодезический метод	0.20	Закрепление отсутствует

2. Сведения о характерных точках границ объекта					
Обозначение характерных точек границ	Координаты, м		Метод определения координат характерной точки	Средняя квадратическая погрешность положения характерной точки (Мг), м	Описание обозначения точки на местности (при наличии)
	X	Y			
1	2	3	4	5	6
228	369950.91	2226553.01	Геодезический метод	0.20	Закрепление отсутствует
229	369908.38	2226402.91	Геодезический метод	0.20	Закрепление отсутствует
230	369738.91	2226322.68	Геодезический метод	0.20	Закрепление отсутствует
231	369566.48	2226240.66	Геодезический метод	0.20	Закрепление отсутствует
232	369323.07	2226123.93	Геодезический метод	0.20	Закрепление отсутствует
233	369242.01	2226209.77	Геодезический метод	0.20	Закрепление отсутствует
234	369115.17	2226343.45	Геодезический метод	0.20	Закрепление отсутствует
235	369007.40	2226455.65	Геодезический метод	0.20	Закрепление отсутствует
236	368999.95	2226458.68	Геодезический метод	0.20	Закрепление отсутствует
237	368993.90	2226456.65	Геодезический метод	0.20	Закрепление отсутствует
238	368975.15	2226468.36	Геодезический метод	0.20	Закрепление отсутствует
239	368978.26	2226473.56	Геодезический метод	0.20	Закрепление отсутствует
240	368960.25	2226484.35	Геодезический метод	0.20	Закрепление отсутствует
241	368957.49	2226479.74	Геодезический метод	0.20	Закрепление отсутствует
242	368886.73	2226524.22	Геодезический метод	0.20	Закрепление отсутствует
243	368873.10	2226532.53	Геодезический метод	0.20	Закрепление отсутствует
244	368861.96	2226516.76	Геодезический метод	0.20	Закрепление отсутствует
245	368874.81	2226506.32	Геодезический метод	0.20	Закрепление отсутствует
246	368955.28	2226456.08	Геодезический метод	0.20	Закрепление отсутствует
247	368998.03	2226429.96	Геодезический метод	0.20	Закрепление отсутствует
248	369000.63	2226433.01	Геодезический метод	0.20	Закрепление отсутствует
249	369099.74	2226328.74	Геодезический метод	0.20	Закрепление отсутствует
250	369226.54	2226195.09	Геодезический метод	0.20	Закрепление отсутствует
251	369307.25	2226110.20	Геодезический метод	0.20	Закрепление отсутствует
252	369285.08	2226079.45	Геодезический метод	0.20	Закрепление отсутствует
253	369260.30	2225903.70	Геодезический метод	0.20	Закрепление отсутствует

2. Сведения о характерных точках границ объекта

Обозначение характерных точек границ	Координаты, м		Метод определения координат характерной точки	Средняя квадратическая погрешность положения характерной точки (Мг), м	Описание обозначения точки на местности (при наличии)
	X	Y			
1	2	3	4	5	6
254	369235.08	2225716.97	Геодезический метод	0.20	Закрепление отсутствует
54	369238.42	2225716.62	Геодезический метод	0.20	Закрепление отсутствует
255	372254.94	2232055.70	Геодезический метод	0.20	Закрепление отсутствует
256	372216.64	2232178.14	Геодезический метод	0.20	Закрепление отсутствует
257	372175.72	2232315.07	Геодезический метод	0.20	Закрепление отсутствует
258	372135.85	2232448.80	Геодезический метод	0.20	Закрепление отсутствует
259	372130.36	2232466.45	Геодезический метод	0.20	Закрепление отсутствует
260	372110.50	2232460.66	Геодезический метод	0.20	Закрепление отсутствует
261	372115.36	2232442.77	Геодезический метод	0.20	Закрепление отсутствует
262	372155.11	2232308.94	Геодезический метод	0.20	Закрепление отсутствует
263	372196.04	2232171.97	Геодезический метод	0.20	Закрепление отсутствует
264	372226.68	2232074.25	Геодезический метод	0.20	Закрепление отсутствует
265	372230.82	2232072.60	Геодезический метод	0.20	Закрепление отсутствует
266	372242.78	2232066.28	Геодезический метод	0.20	Закрепление отсутствует
267	372253.19	2232057.68	Геодезический метод	0.20	Закрепление отсутствует
255	372254.94	2232055.70	Геодезический метод	0.20	Закрепление отсутствует
268	374023.48	2227883.16	Геодезический метод	0.20	Закрепление отсутствует
269	374070.99	2227915.19	Геодезический метод	0.20	Закрепление отсутствует
270	374207.71	2228008.35	Геодезический метод	0.20	Закрепление отсутствует
271	374352.55	2228106.73	Геодезический метод	0.20	Закрепление отсутствует
272	374531.94	2228228.43	Геодезический метод	0.20	Закрепление отсутствует
273	374626.83	2228292.86	Геодезический метод	0.20	Закрепление отсутствует
274	374615.27	2228310.78	Геодезический метод	0.20	Закрепление отсутствует
275	374520.00	2228246.09	Геодезический метод	0.20	Закрепление отсутствует
276	374340.59	2228124.38	Геодезический метод	0.20	Закрепление отсутствует
277	374195.75	2228026.00	Геодезический метод	0.20	Закрепление отсутствует

2. Сведения о характерных точках границ объекта

Обозначение характерных точек границ	Координаты, м		Метод определения координат характерной точки	Средняя квадратическая погрешность положения характерной точки (Мг), м	Описание обозначения точки на местности (при наличии)
	X	Y			
1	2	3	4	5	6
278	374058.96	2227932.79	Геодезический метод	0.20	Закрепление отсутствует
279	374021.72	2227907.23	Геодезический метод	0.20	Закрепление отсутствует
268	374023.48	2227883.16	Геодезический метод	0.20	Закрепление отсутствует
280	375056.17	2228586.06	Геодезический метод	0.20	Закрепление отсутствует
281	375181.16	2228670.98	Геодезический метод	0.20	Закрепление отсутствует
282	375305.57	2228755.38	Геодезический метод	0.20	Закрепление отсутствует
283	375384.06	2228711.67	Геодезический метод	0.20	Закрепление отсутствует
284	375393.91	2228729.84	Геодезический метод	0.20	Закрепление отсутствует
285	375304.64	2228780.20	Геодезический метод	0.20	Закрепление отсутствует
286	375169.12	2228688.57	Геодезический метод	0.20	Закрепление отсутствует
287	375049.08	2228607.01	Геодезический метод	0.20	Закрепление отсутствует
280	375056.17	2228586.06	Геодезический метод	0.20	Закрепление отсутствует
288	374026.69	2227848.93	Геодезический метод	0.20	Закрепление отсутствует
289	374028.91	2227825.26	Геодезический метод	0.20	Закрепление отсутствует
290	374175.50	2227763.42	Геодезический метод	0.20	Закрепление отсутствует
291	374248.09	2227732.87	Геодезический метод	0.20	Закрепление отсутствует
292	374314.59	2227710.16	Геодезический метод	0.20	Закрепление отсутствует
293	374387.05	2227677.11	Геодезический метод	0.20	Закрепление отсутствует
294	374625.63	2227586.45	Геодезический метод	0.20	Закрепление отсутствует
295	374862.96	2227496.43	Геодезический метод	0.20	Закрепление отсутствует
296	375094.93	2227408.34	Геодезический метод	0.20	Закрепление отсутствует
297	375231.11	2227356.49	Геодезический метод	0.20	Закрепление отсутствует
298	375211.58	2227386.73	Геодезический метод	0.20	Закрепление отсутствует
299	375102.48	2227428.28	Геодезический метод	0.20	Закрепление отсутствует
300	374870.53	2227516.37	Геодезический метод	0.20	Закрепление отсутствует
301	374633.27	2227606.55	Геодезический метод	0.20	Закрепление отсутствует

2. Сведения о характерных точках границ объекта					
Обозначение характерных точек границ	Координаты, м		Метод определения координат характерной точки	Средняя квадратическая погрешность положения характерной точки (Мг), м	Описание обозначения точки на местности (при наличии)
	X	Y			
1	2	3	4	5	6
302	374395.23	2227696.81	Геодезический метод	0.20	Закрепление отсутствует
303	374322.26	2227729.41	Геодезический метод	0.20	Закрепление отсутствует
304	374255.73	2227752.78	Геодезический метод	0.20	Закрепление отсутствует
305	374183.79	2227783.06	Геодезический метод	0.20	Закрепление отсутствует
288	374026.69	2227848.93	Геодезический метод	0.20	Закрепление отсутствует
306	375232.74	2227355.87	Геодезический метод	0.20	Закрепление отсутствует
307	375341.85	2227314.31	Геодезический метод	0.20	Закрепление отсутствует
308	375646.84	2227198.58	Геодезический метод	0.20	Закрепление отсутствует
309	375926.87	2227092.72	Геодезический метод	0.20	Закрепление отсутствует
310	376112.38	2227021.94	Геодезический метод	0.20	Закрепление отсутствует
311	376270.09	2226962.55	Геодезический метод	0.20	Закрепление отсутствует
312	376557.19	2226916.41	Геодезический метод	0.20	Закрепление отсутствует
313	376850.60	2226869.52	Геодезический метод	0.20	Закрепление отсутствует
314	377121.05	2226826.25	Геодезический метод	0.20	Закрепление отсутствует
315	377408.01	2226780.12	Геодезический метод	0.20	Закрепление отсутствует
316	377597.21	2226749.84	Геодезический метод	0.20	Закрепление отсутствует
317	377600.34	2226673.78	Геодезический метод	0.20	Закрепление отсутствует
318	377602.56	2226610.81	Геодезический метод	0.20	Закрепление отсутствует
319	377599.50	2226602.04	Геодезический метод	0.20	Закрепление отсутствует
320	377610.27	2226598.61	Геодезический метод	0.20	Закрепление отсутствует
321	377613.31	2226609.33	Геодезический метод	0.20	Закрепление отсутствует
322	377611.03	2226674.16	Геодезический метод	0.20	Закрепление отсутствует
323	377607.82	2226749.76	Геодезический метод	0.20	Закрепление отсутствует
324	377808.56	2226772.85	Геодезический метод	0.20	Закрепление отсутствует
325	377868.07	2226697.68	Геодезический метод	0.20	Закрепление отсутствует
326	377982.19	2226554.68	Геодезический метод	0.20	Закрепление отсутствует

2. Сведения о характерных точках границ объекта					
Обозначение характерных точек границ	Координаты, м		Метод определения координат характерной точки	Средняя квадратическая погрешность положения характерной точки (M _t), м	Описание обозначения точки на местности (при наличии)
	X	Y			
1	2	3	4	5	6
327	378101.15	2226405.30	Геодезический метод	0.20	Закрепление отсутствует
328	378226.38	2226248.53	Геодезический метод	0.20	Закрепление отсутствует
329	378384.62	2226133.18	Геодезический метод	0.20	Закрепление отсутствует
330	378386.25	2226135.77	Геодезический метод	0.20	Закрепление отсутствует
331	378405.37	2226144.45	Геодезический метод	0.20	Закрепление отсутствует
332	378240.81	2226263.63	Геодезический метод	0.20	Закрепление отсутствует
333	378117.81	2226418.60	Геодезический метод	0.20	Закрепление отсутствует
334	377998.87	2226567.95	Геодезический метод	0.20	Закрепление отсутствует
335	377884.74	2226710.98	Геодезический метод	0.20	Закрепление отсутствует
336	377829.18	2226780.97	Геодезический метод	0.20	Закрепление отсутствует
337	377845.73	2226790.38	Геодезический метод	0.20	Закрепление отсутствует
338	378009.67	2226887.29	Геодезический метод	0.20	Закрепление отсутствует
339	378213.50	2227008.37	Геодезический метод	0.20	Закрепление отсутствует
340	378210.95	2227012.67	Геодезический метод	0.20	Закрепление отсутствует
341	378253.02	2227037.63	Геодезический метод	0.20	Закрепление отсутствует
342	378284.74	2227056.55	Геодезический метод	0.20	Закрепление отсутствует
343	378334.67	2227086.49	Геодезический метод	0.20	Закрепление отсутствует
344	378329.84	2227100.90	Геодезический метод	0.20	Закрепление отсутствует
345	378319.40	2227097.42	Геодезический метод	0.20	Закрепление отсутствует
346	378321.40	2227091.42	Геодезический метод	0.20	Закрепление отсутствует
347	378294.59	2227075.54	Геодезический метод	0.20	Закрепление отсутствует
348	378323.23	2227134.94	Геодезический метод	0.20	Закрепление отсутствует
349	378317.49	2227132.39	Геодезический метод	0.20	Закрепление отсутствует
350	378306.33	2227125.37	Геодезический метод	0.20	Закрепление отсутствует
351	378277.48	2227065.40	Геодезический метод	0.20	Закрепление отсутствует
352	378247.23	2227047.36	Геодезический метод	0.20	Закрепление отсутствует

2. Сведения о характерных точках границ объекта					
Обозначение характерных точек границ	Координаты, м		Метод определения координат характерной точки	Средняя квадратическая погрешность положения характерной точки (M _t), м	Описание обозначения точки на местности (при наличии)
	X	Y			
1	2	3	4	5	6
353	378188.70	2227012.63	Геодезический метод	0.20	Закрепление отсутствует
354	378185.01	2227016.26	Геодезический метод	0.20	Закрепление отсутствует
355	377998.86	2226905.67	Геодезический метод	0.20	Закрепление отсутствует
356	377835.37	2226808.30	Геодезический метод	0.20	Закрепление отсутствует
357	377809.58	2226794.36	Геодезический метод	0.20	Закрепление отсутствует
358	377601.99	2226769.96	Геодезический метод	0.20	Закрепление отсутствует
359	377411.40	2226801.17	Геодезический метод	0.20	Закрепление отсутствует
360	377124.43	2226847.30	Геодезический метод	0.20	Закрепление отсутствует
361	376853.94	2226890.58	Геодезический метод	0.20	Закрепление отсутствует
362	376560.57	2226937.46	Геодезический метод	0.20	Закрепление отсутствует
363	376275.46	2226982.65	Геодезический метод	0.20	Закрепление отсутствует
364	376119.93	2227041.88	Геодезический метод	0.20	Закрепление отсутствует
365	375934.21	2227112.07	Геодезический метод	0.20	Закрепление отсутствует
366	375654.40	2227218.51	Геодезический метод	0.20	Закрепление отсутствует
367	375349.43	2227334.24	Геодезический метод	0.20	Закрепление отсутствует
368	375248.79	2227372.57	Геодезический метод	0.20	Закрепление отсутствует
306	375232.74	2227355.87	Геодезический метод	0.20	Закрепление отсутствует
369	378329.90	2227148.78	Геодезический метод	0.20	Закрепление отсутствует
370	378338.37	2227166.36	Геодезический метод	0.20	Закрепление отсутствует
371	378400.22	2227294.01	Геодезический метод	0.20	Закрепление отсутствует
372	378446.64	2227389.95	Геодезический метод	0.20	Закрепление отсутствует
373	378474.16	2227387.26	Геодезический метод	0.20	Закрепление отсутствует
374	378485.06	2227381.17	Геодезический метод	0.20	Закрепление отсутствует
375	378536.60	2227376.12	Геодезический метод	0.20	Закрепление отсутствует
376	378631.65	2227366.49	Геодезический метод	0.20	Закрепление отсутствует
377	378688.69	2227439.34	Геодезический метод	0.20	Закрепление отсутствует

2. Сведения о характерных точках границ объекта					
Обозначение характерных точек границ	Координаты, м		Метод определения координат характерной точки	Средняя квадратическая погрешность положения характерной точки (Мт), м	Описание обозначения точки на местности (при наличии)
	X	Y			
1	2	3	4	5	6
378	378813.48	2227459.31	Геодезический метод	0.20	Закрепление отсутствует
379	378962.86	2227482.47	Геодезический метод	0.20	Закрепление отсутствует
380	379046.74	2227494.94	Геодезический метод	0.20	Закрепление отсутствует
381	379124.79	2227369.90	Геодезический метод	0.20	Закрепление отсутствует
382	379211.23	2227379.34	Геодезический метод	0.20	Закрепление отсутствует
383	379340.52	2227393.06	Геодезический метод	0.20	Закрепление отсутствует
384	379472.24	2227407.01	Геодезический метод	0.20	Закрепление отсутствует
385	379603.68	2227421.43	Геодезический метод	0.20	Закрепление отсутствует
386	379743.08	2227436.48	Геодезический метод	0.20	Закрепление отсутствует
387	379773.37	2227439.82	Геодезический метод	0.20	Закрепление отсутствует
388	379759.84	2227459.49	Геодезический метод	0.20	Закрепление отсутствует
389	379740.79	2227457.45	Геодезический метод	0.20	Закрепление отсутствует
390	379601.41	2227442.41	Геодезический метод	0.20	Закрепление отсутствует
391	379469.96	2227427.99	Геодезический метод	0.20	Закрепление отсутствует
392	379338.29	2227414.04	Геодезический метод	0.20	Закрепление отсутствует
393	379209.03	2227400.33	Геодезический метод	0.20	Закрепление отсутствует
394	379124.80	2227391.38	Геодезический метод	0.20	Закрепление отсутствует
395	379052.41	2227507.25	Геодезический метод	0.20	Закрепление отсутствует
396	378961.17	2227493.44	Геодезический метод	0.20	Закрепление отсутствует
397	378811.82	2227469.98	Геодезический метод	0.20	Закрепление отсутствует
398	378682.42	2227449.99	Геодезический метод	0.20	Закрепление отсутствует
399	378633.85	2227387.77	Геодезический метод	0.20	Закрепление отсутствует
400	378538.65	2227397.12	Геодезический метод	0.20	Закрепление отсутствует
401	378450.05	2227405.98	Геодезический метод	0.20	Закрепление отсутствует
402	378449.55	2227401.00	Геодезический метод	0.20	Закрепление отсутствует
403	378439.90	2227401.99	Геодезический метод	0.20	Закрепление отсутствует

2. Сведения о характерных точках границ объекта					
Обозначение характерных точек границ	Координаты, м		Метод определения координат характерной точки	Средняя квадратическая погрешность положения характерной точки (M _t), м	Описание обозначения точки на местности (при наличии)
	X	Y			
1	2	3	4	5	6
404	378390.23	2227298.84	Геодезический метод	0.20	Закрепление отсутствует
405	378328.38	2227171.19	Геодезический метод	0.20	Закрепление отсутствует
406	378314.24	2227141.81	Геодезический метод	0.20	Закрепление отсутствует
369	378329.90	2227148.78	Геодезический метод	0.20	Закрепление отсутствует
407	380320.88	2227356.19	Геодезический метод	0.20	Закрепление отсутствует
408	380358.30	2227381.69	Геодезический метод	0.20	Закрепление отсутствует
409	380413.03	2227402.73	Геодезический метод	0.20	Закрепление отсутствует
410	380405.11	2227422.29	Геодезический метод	0.20	Закрепление отсутствует
411	380348.65	2227400.27	Геодезический метод	0.20	Закрепление отсутствует
412	380342.85	2227396.35	Геодезический метод	0.20	Закрепление отсутствует
407	380320.88	2227356.19	Геодезический метод	0.20	Закрепление отсутствует
413	379277.27	2225456.61	Геодезический метод	0.20	Закрепление отсутствует
414	379313.44	2225417.23	Геодезический метод	0.20	Закрепление отсутствует
415	379486.27	2225230.30	Геодезический метод	0.20	Закрепление отсутствует
416	379498.01	2225218.09	Геодезический метод	0.20	Закрепление отсутствует
417	379512.93	2225232.43	Геодезический метод	0.20	Закрепление отсутствует
418	379501.35	2225244.48	Геодезический метод	0.20	Закрепление отсутствует
419	379329.10	2225431.68	Геодезический метод	0.20	Закрепление отсутствует
420	379291.98	2225471.80	Геодезический метод	0.20	Закрепление отсутствует
413	379277.27	2225456.61	Геодезический метод	0.20	Закрепление отсутствует
3. Сведения о характерных точках части (частей) границы объекта					
Обозначение характерных точек части границы	Координаты, м		Метод определения координат характерной точки	Средняя квадратическая погрешность положения характерной точки (M _t), м	Описание обозначения точки на местности (при наличии)
	X	Y			
1	2	3	4	5	6
-	-	-	-	-	-