

Приложение  
к постановлению  
администрации района  
от 15.05.2023 № 192

«УТВЕРЖДЕНА  
постановлением  
администрации района  
от 19.11.2021 № 1605

Схема расположения границ публичного сервитута для размещения объекта электросетевого хозяйства  
ВЛ 10 кВ Улома


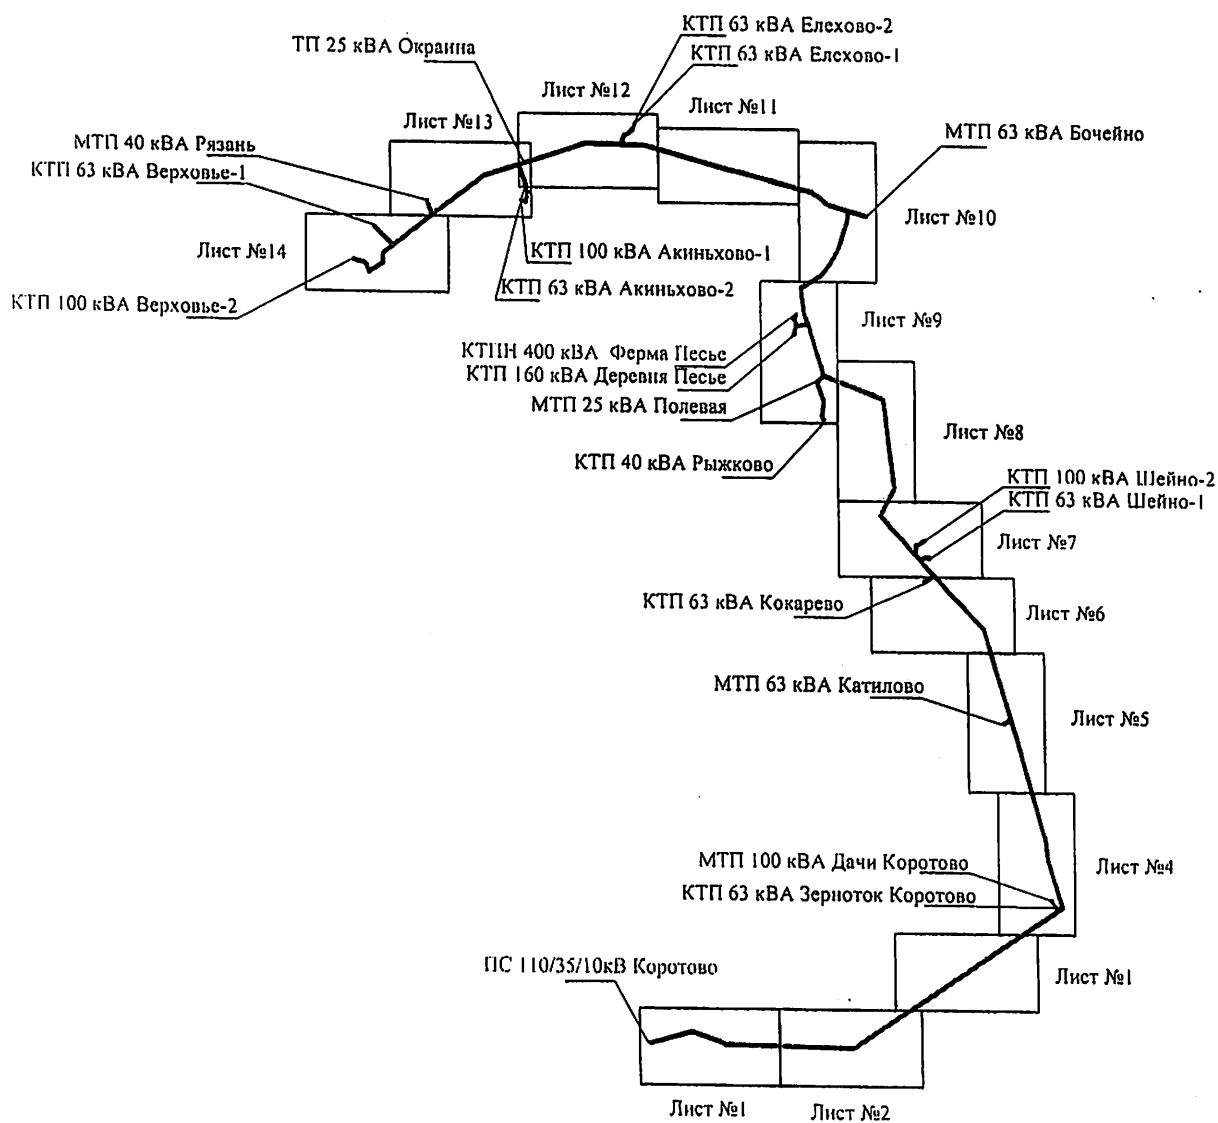


Схема расположения границ публичного сервитута для размещения объекта электросетевого хозяйства ВЛ 10 кВ  
Ульяна

Лист №1  
С  
Ю

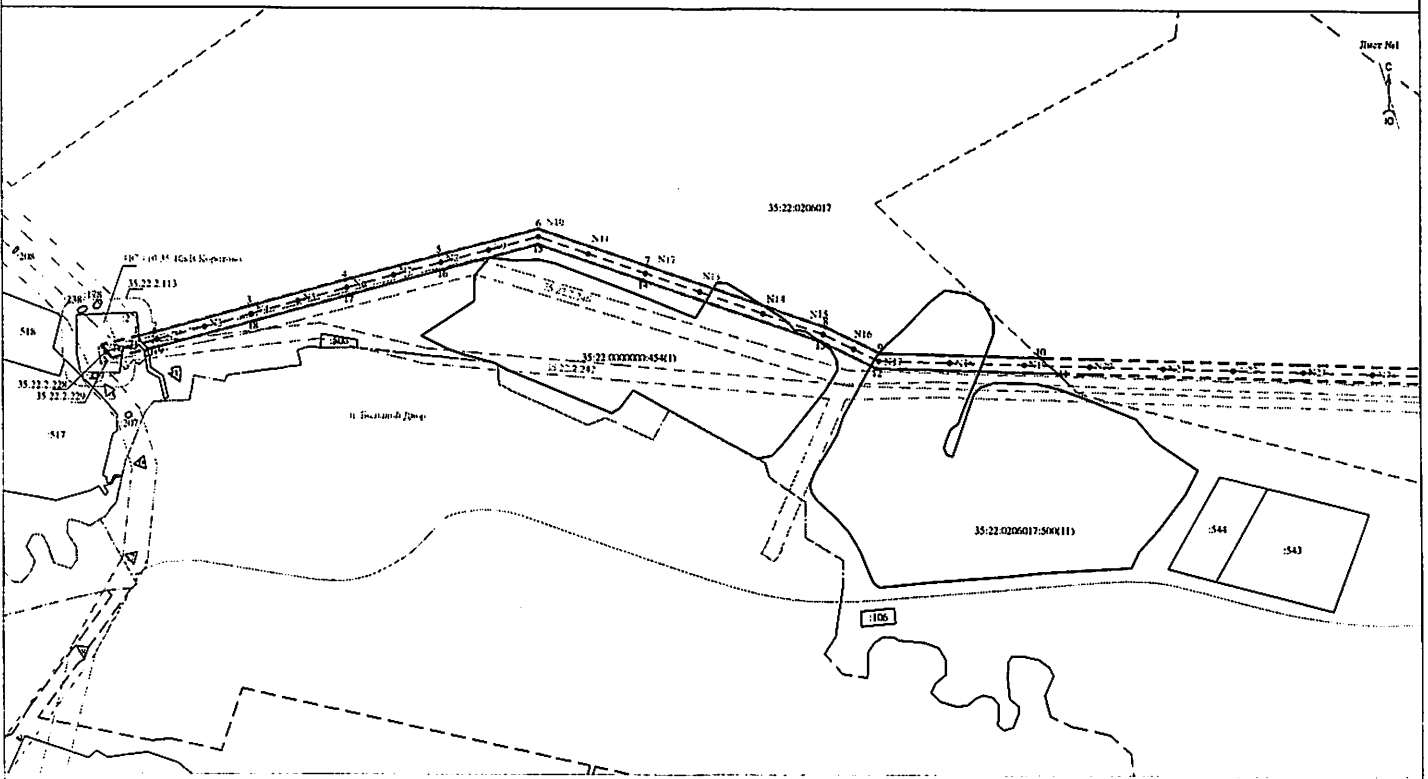

Масштаб 1:5000

Условные обозначения:

- |     |              |                 |    |
|-----|--------------|-----------------|----|
| —   | —            | —               | —  |
| •   | •            | •               | •  |
| N11 | 35:22:011033 | 35:22:011033:41 | 25 |
| —   | —            | —               | —  |
- проектные границы публичного сервитута
  - обозначение характерной точки границы
  - N11 - номер опоры
  - границы кадастрового квартала
  - границы земельного участка, данные ЕГРН
  - ОКС, данные ЕГРН
  - граница зоны с особыми условиями использования территории, данные ЕГРН
  - граница населенного пункта, данные ЕГРН, ПП
  - 35:22:011033 - номер кадастрового квартала
  - 35:22:011033:41 - кадастровый номер земельного участка
  - 25 - обозначение земельного участка

Схема расположения границ публичного сервитута для размещения объекта электросетевого хозяйства ВЛ 10 кВ  
Уллова



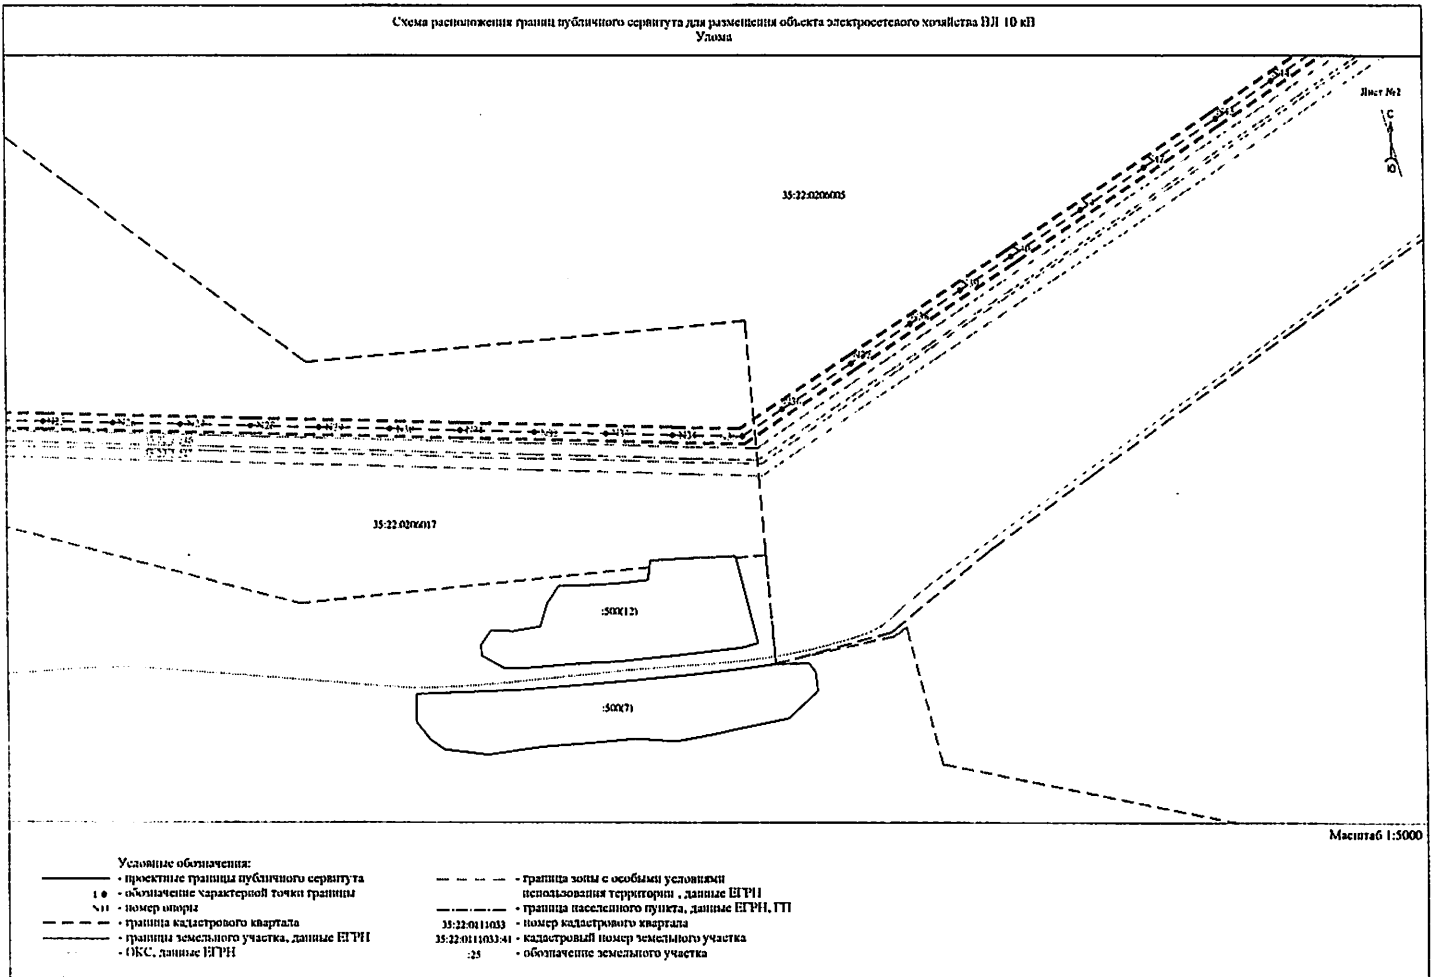


Схема расположения границ публичного сервитута для размещения объекта электросетевого хозяйства ВЛ 10 кВ  
Улома

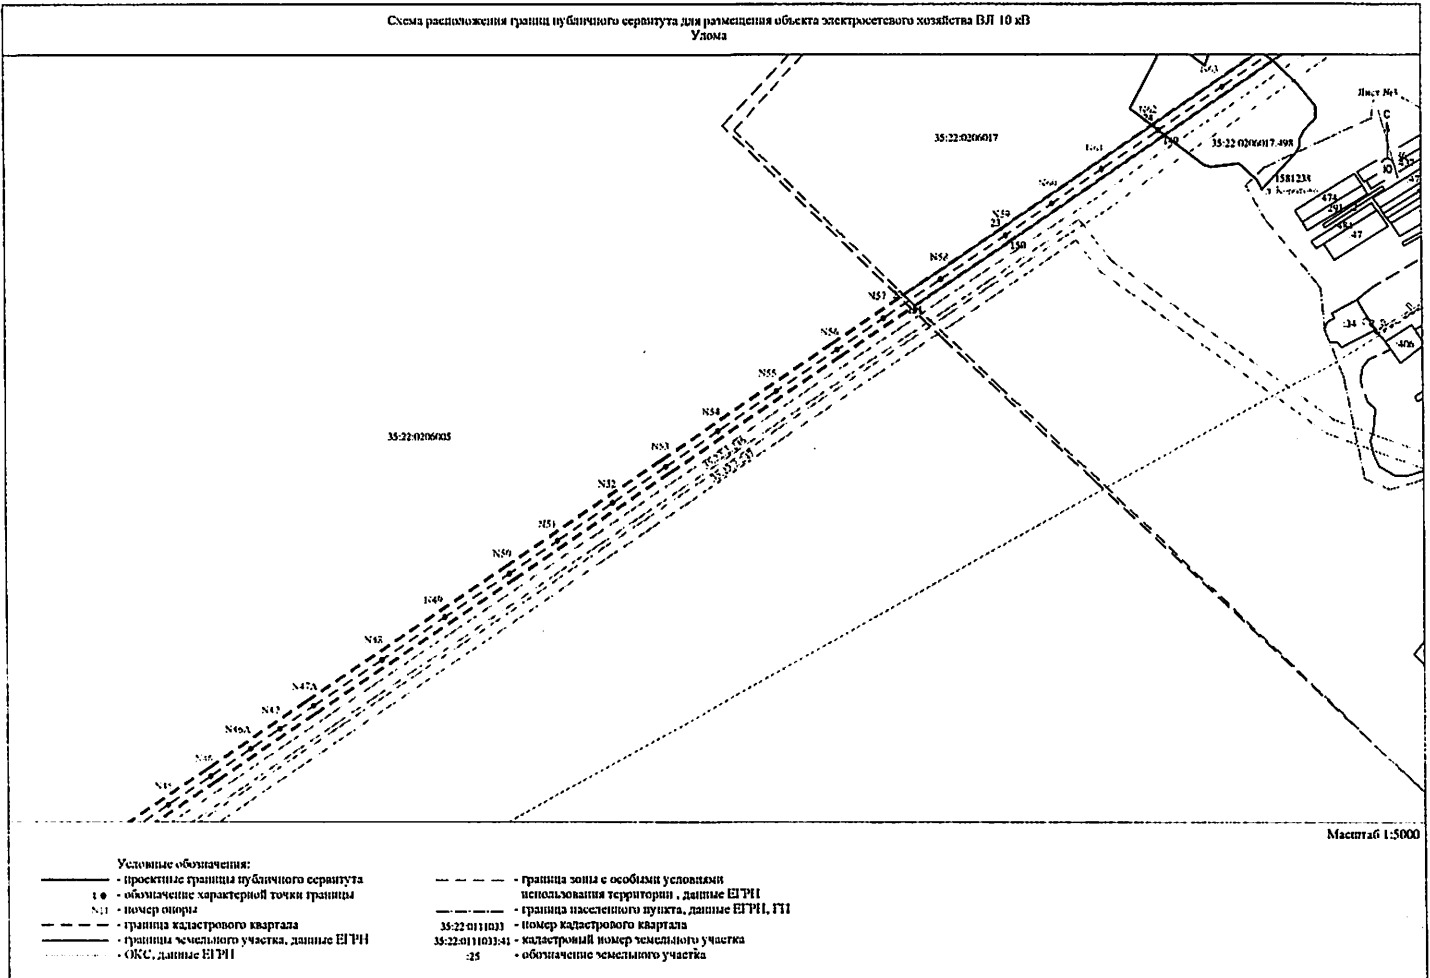

Масштаб 1:5000

Схема расположения границ публичного сервитута для размещения объекта электросетевого хозяйства ВЛ 10 кВ  
Улома

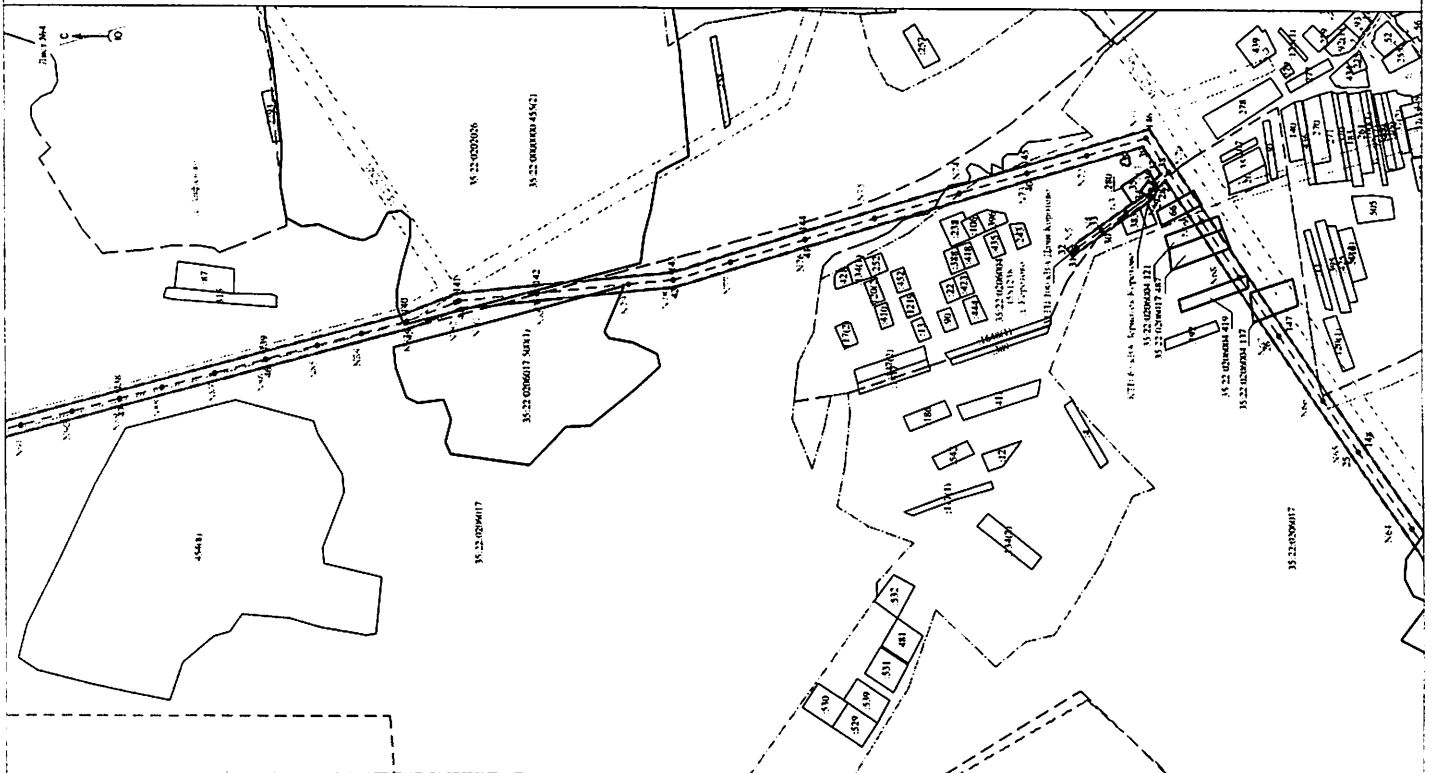


Масштаб 1:5000

Условные обозначения:

- |     |   |                  |  |
|-----|---|------------------|--|
| —   | • проектные границы публичного сервитута  | ---              | • граница зоны с особыми условиями использования территории, данные ЕГРН |
| •   | • обозначение характерной точки границы   | ---              | • граница населенного пункта, данные ЕГРН, ГП                            |
| №   | • номер опоры                             | 35:22:0111033    | • номер кадастрового квартала  |
| --- | • граница кадастрового квартала           | 35:22:0111033.41 | • кадастровый номер земельного участка                                   |
| --- | • граница земельного участка, данные ЕГРН | 25               | • обозначение земельного участка   |
| --- | • ОКС, данные ЕГРН                        |                  |  |


Схема расположения границ публичного сервитута для размещения объекта электросетевого хозяйства ВЛ 10 кВ  
Ульяна

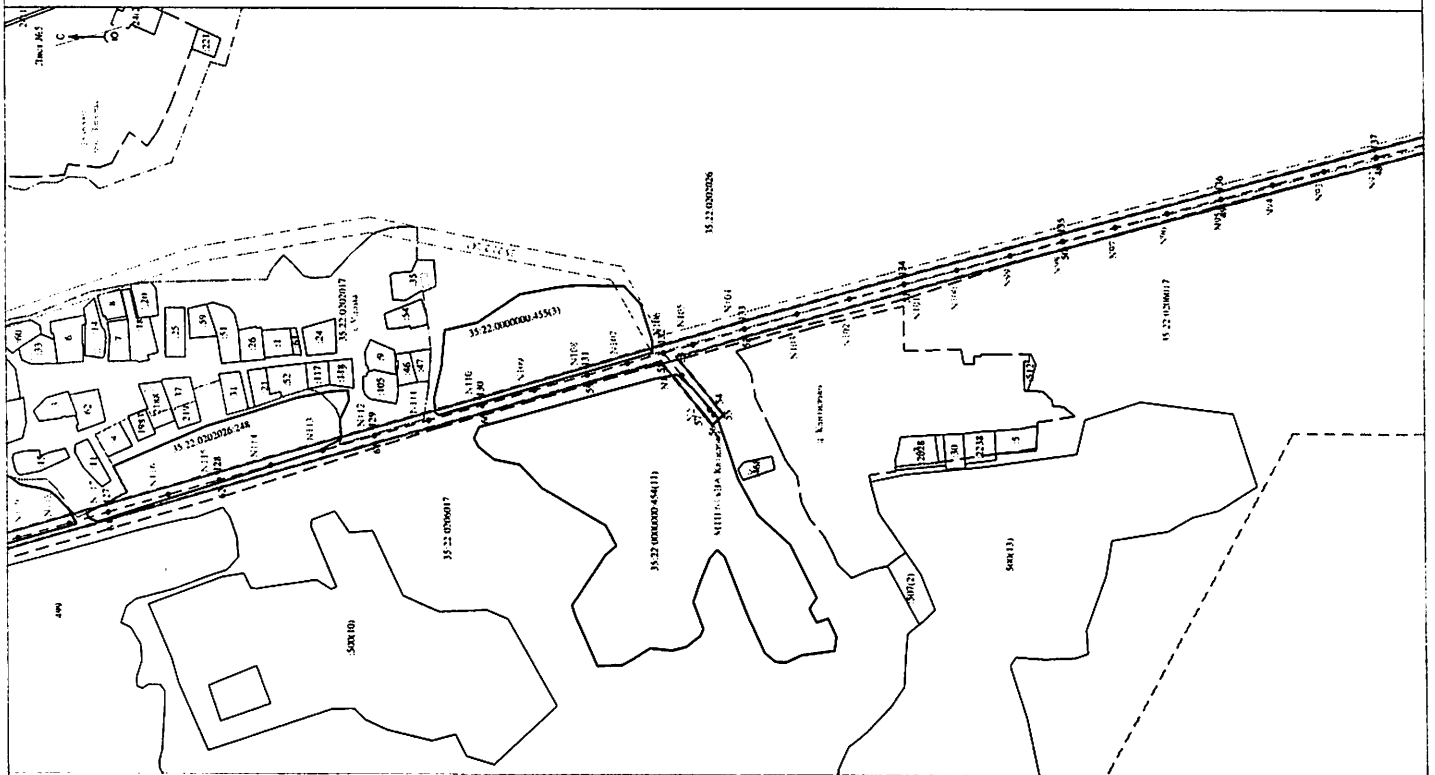

Масштаб 1:5000

- |  |  |
|--|--|
| <p>Условные обозначения:</p> <ul style="list-style-type: none"> <li> - проектные границы публичного сервитута</li> <li> - обозначение характерной точки границы</li> <li> - диаметр остова</li> <li> - границы кадастрового квартала</li> <li> - границы земельного участка, данные ЕГРН</li> <li> - ОКС, данные ЕГРН</li> </ul> | <ul style="list-style-type: none"> <li> - граница зоны с особыми условиями использования территории, данные ЕГРН</li> <li> - граница населенного пункта, данные ЕГРН, ПП</li> <li>35.22.011003 - номер кадастрового квартала</li> <li>35.22.011003.41 - кадастровый номер земельного участка</li> <li>25 - обозначение земельного участка</li> </ul> |
|--|--|

Схема расположения границ публичного сервитута для размещения объекта электросетевого хозяйства ВЛ 10 кВ  
Удомля

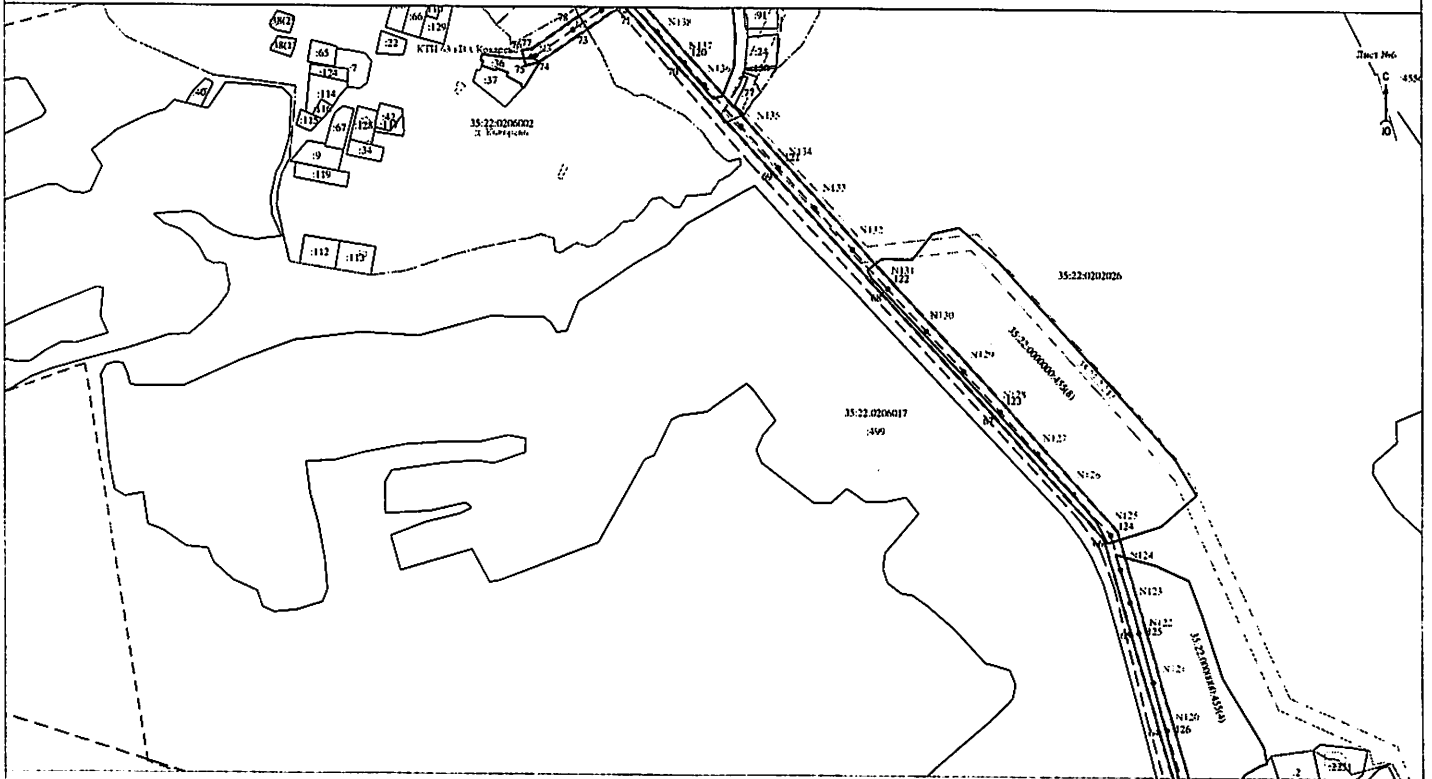


Масштаб 1:5000

Условные обозначения:

- |           |   |                  |  |
|-----------|---|------------------|--|
| —         | проектные границы публичного сервитута  | — · — · —        | граница зоны с особыми условиями использования территории, данные ЕГРН |
| ●         | обозначение характерной точки границы   | — — — — —        | граница населенного пункта, данные ЕГРН, ГП                            |
| N:1       | номер опоры                             | 35:22-0111033    | номер кадастрового квартала  |
| — · — · — | граница кадастрового квартала           | 35:22-0111033-41 | кадастровый номер земельного участка                                   |
| — · — · — | границы земельного участка, данные ЕГРН | 25               | обозначение земельного участка   |
| · · · · · | ОКС, данные ЕГРН                        |                  |  |

Схема расположения границ публичного сервитута для размещения объекта электросетевого хозяйства ВЛ 10 кВ  
Узона

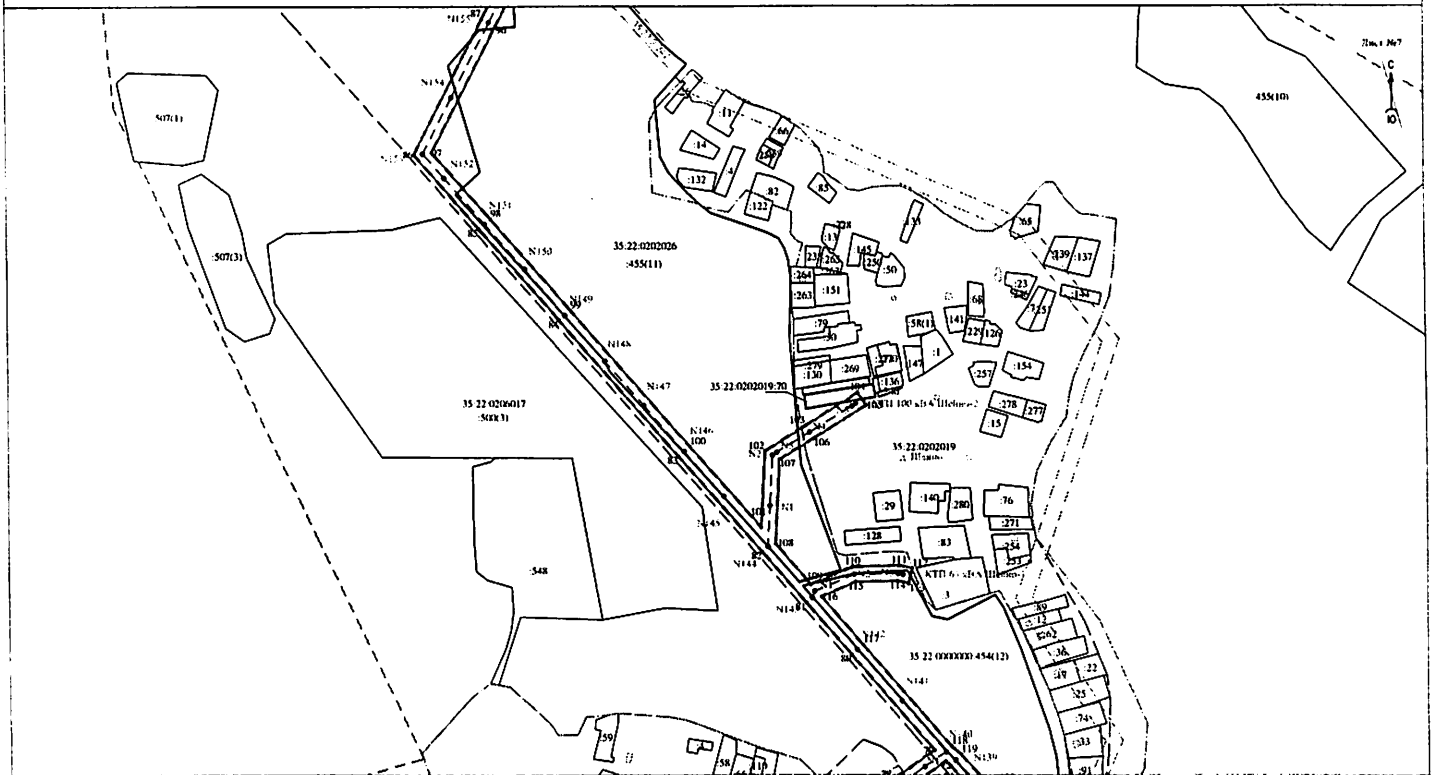


Масштаб 1:5000

- |   |  |
|---|--|
| <b>Условные обозначения:</b>              |  |
| — проектные границы публичного сервитута  | — граница зоны с особыми условиями использования территории, данные ЕГРН |
| ● обозначение характерной точки границы   | — граница населенного пункта, данные ЕГРН, ГП                            |
| N — номер опоры                           | 35.22.011.003 — номер кадастрового квартала                              |
| — граница кадастрового квартала           | 35.22.011.003.41 — кадастровый номер земельного участка                  |
| — граница земельного участка, данные ЕГРН | — обозначение земельного участка   |
| — ОКС, данные ЕГРН                        |  |



Схема расположения границ публичного сервитута для размещения объекта электросетевого хозяйства ВЛ 10 кВ  
Удома

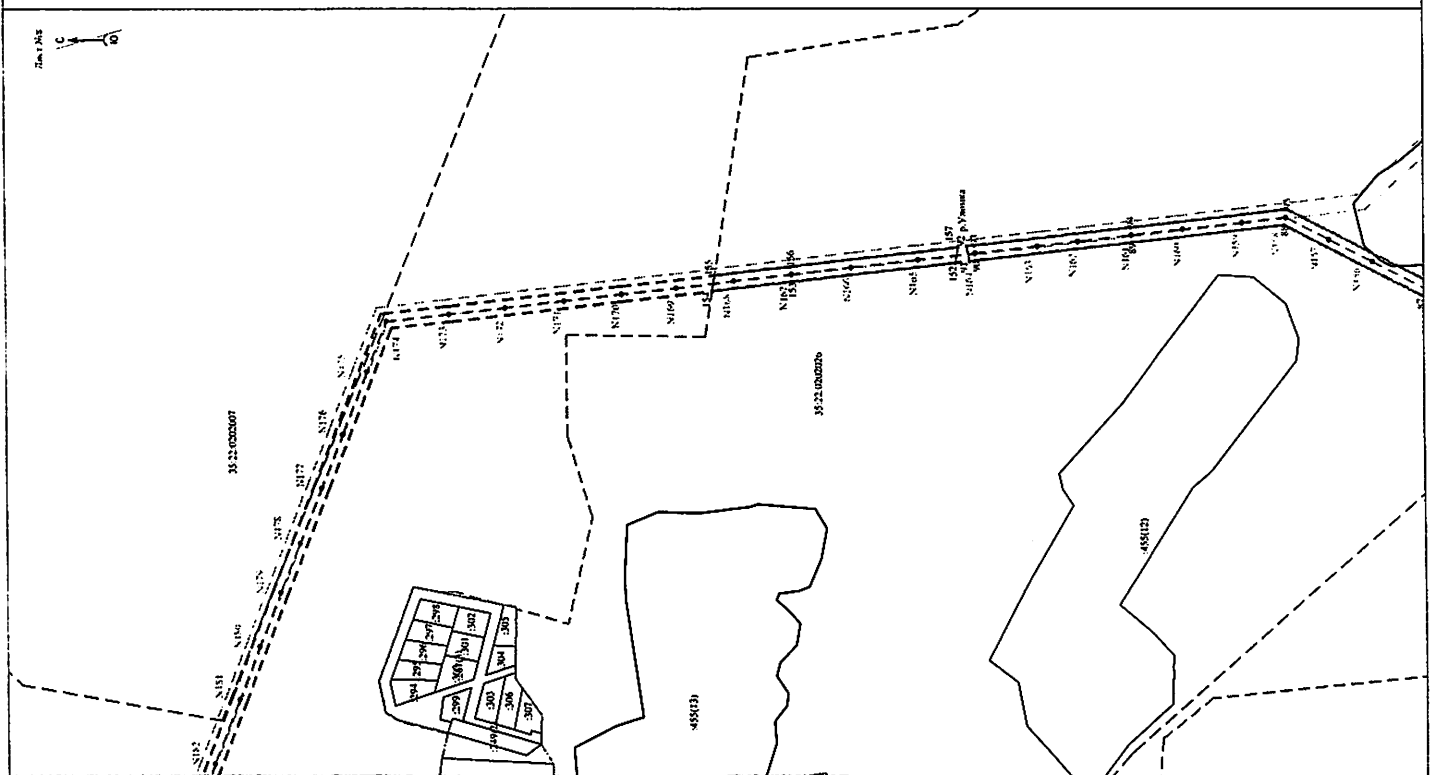

Масштаб 1:5000

Условные обозначения:

- |       |   |                  |   |
|-------|---|------------------|---|
| —     | - проектные границы публичного сервитута  | -----            | - граница зоны с особыми условиями использования территории - данные ЕГРН |
| ●     | - обозначение характерной точки границы   | -----            | - граница населенного пункта, данные ЕГРН, ПП                             |
| 1.11  | - номер описи                             | -----            | - номер кадастрового квартала   |
| ----- | - граница кадастрового квартала           | 35:22:0110033    | - кадастровый номер земельного участка                                    |
| ----- | - граница земельного участка, данные ЕГРН | 35:22:0110033-01 | - обозначение земельного участка  |
| ----- | - ОКС, данные ЕГРН                        | 25               |   |



Схема расположения границ публичного сервитута для размещения объекта электросетевого хозяйства ВЛ 10 кВ  
Улома


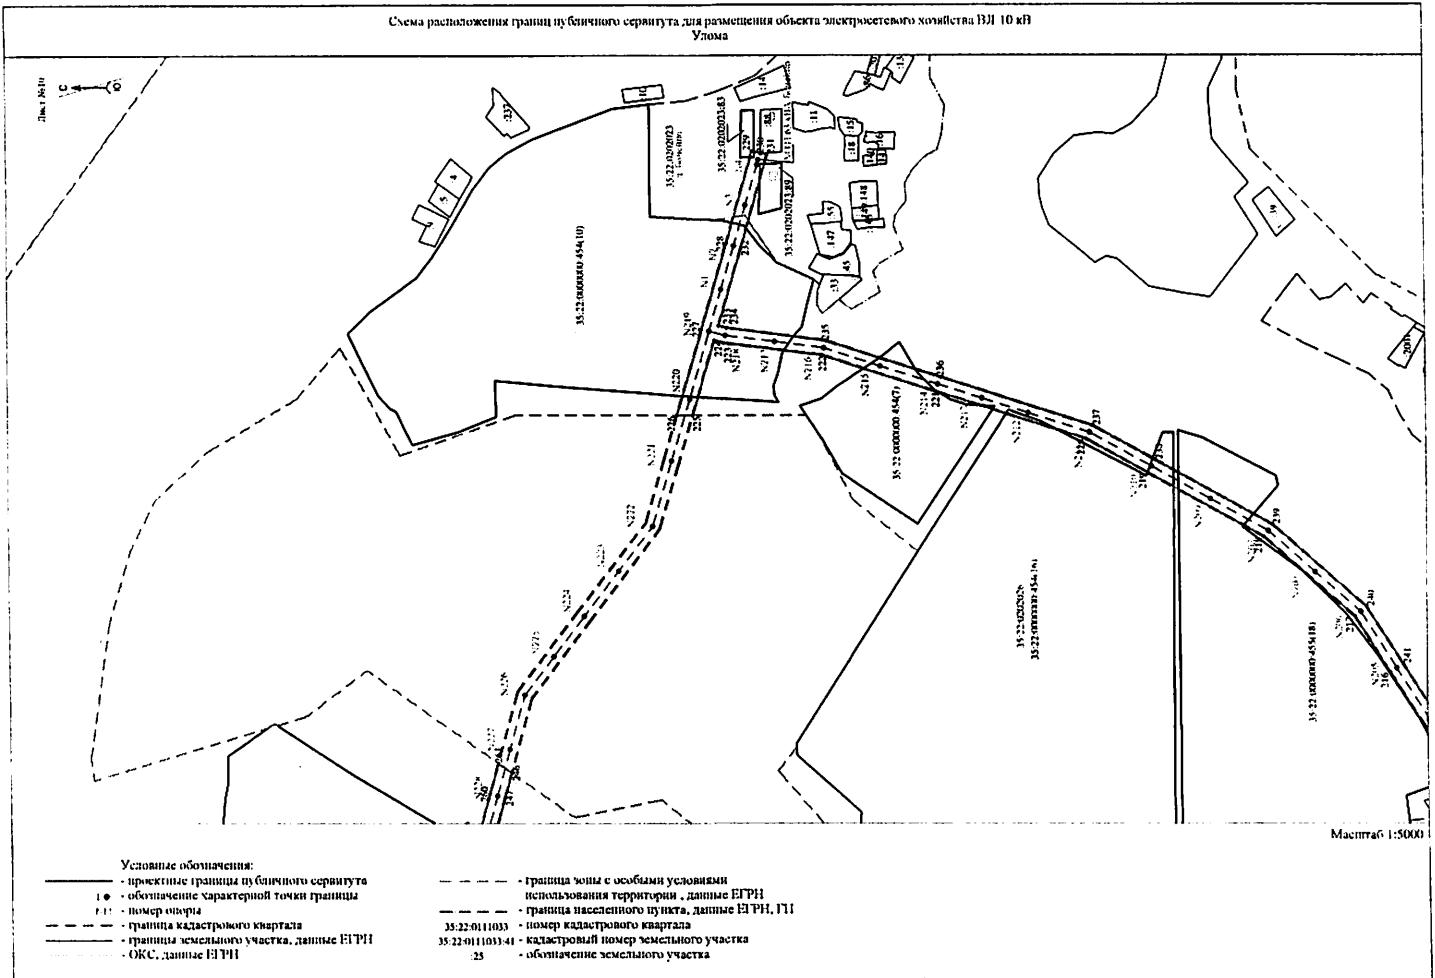


Схема расположения границ публичного сервитута для размещения объекта электросетевого хозяйства  
ВЛ 10 кВ Улама

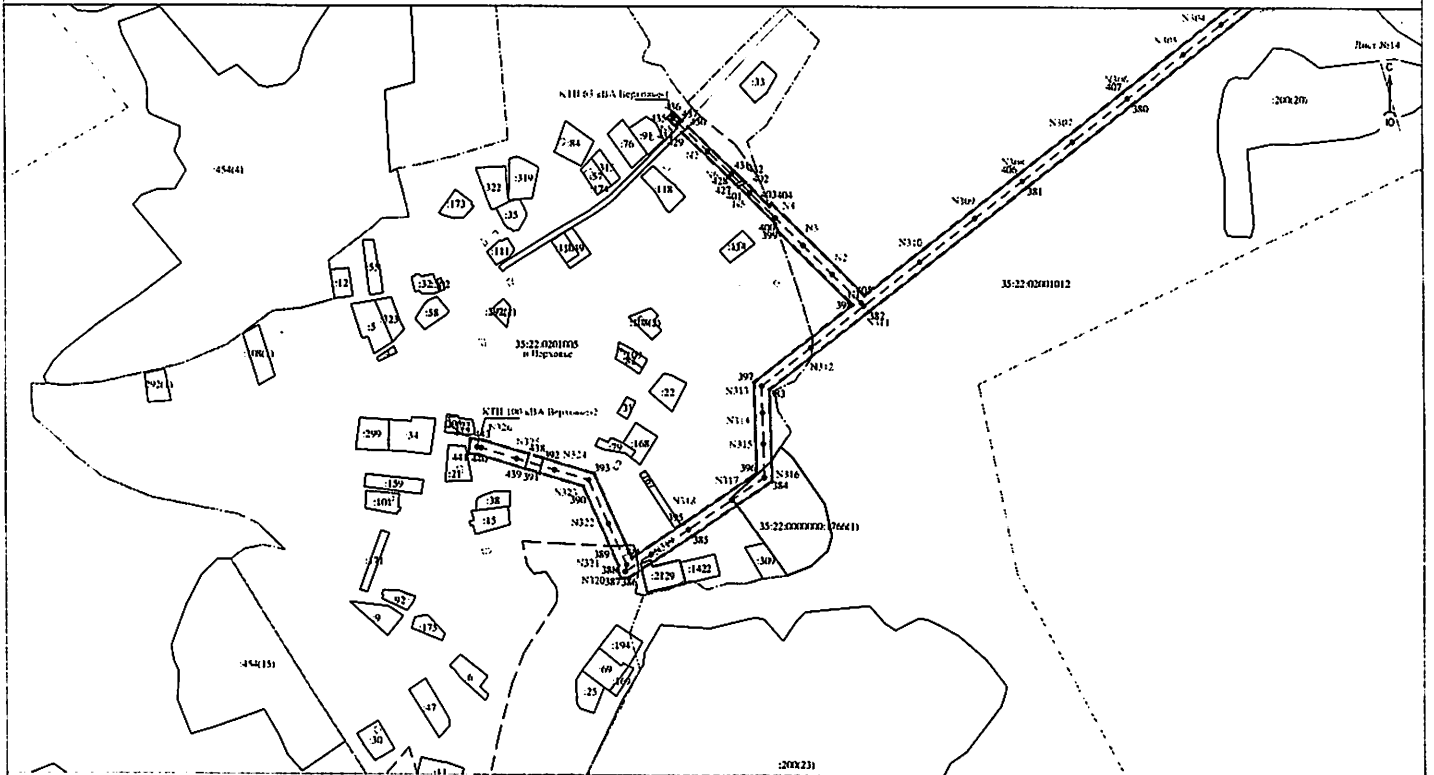


Масштаб 1:5000

Условные обозначения:

- |       |   |                  |  |
|-------|---|------------------|--|
| —     | проектные границы публичного сервитута  | - - -            | граница зоны с особыми условиями использования территории, данные ЕГРН |
| 1     | обозначение характерной точки границы   | —                | граница населенного пункта, данные ЕГРН, ГП                            |
| N11   | номер описи                             | 35:22:0111033    | номер кадастрового квартала  |
| - - - | границы кадастрового квартала           | 35:22:0111033:41 | кадастровый номер земельного участка                                   |
| —     | границы земельного участка, данные ЕГРН | 25               | обозначение земельного участка   |
| —     | ОКС, данные ЕГРН                        |                  |  |

Схема расположения границ публичного сервитута для размещения объекта электросетевого хозяйства ВЛ 10 кВ  
Улома

Лист №11

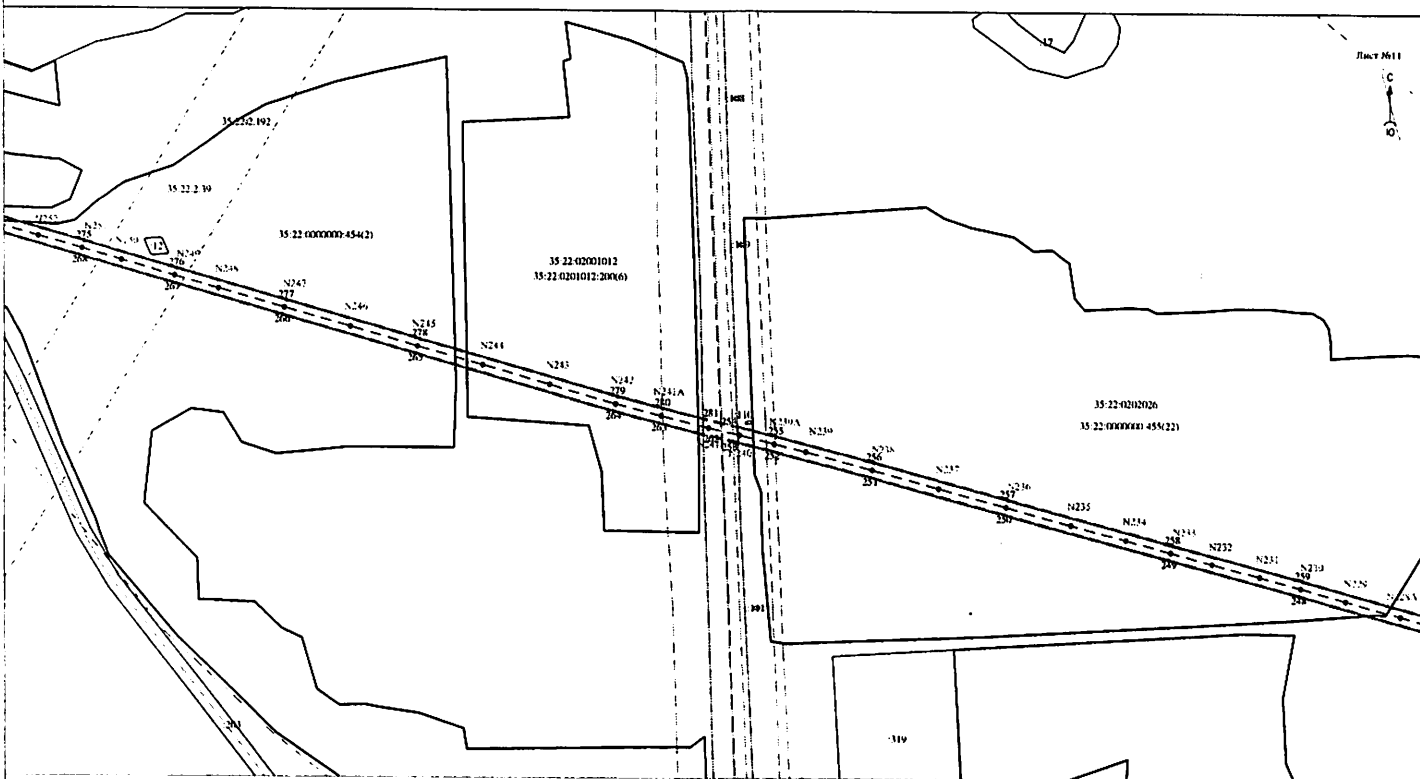

Масштаб 1:5000

Условные обозначения:

- |           |   |                  |  |
|-----------|---|------------------|--|
| —         | • проектные границы публичного сервитута  | — — — — —        | • граница зоны с особыми условиями использования территории, данные ЕГРН |
| •         | • обозначение характеристик точки границы | — — — — —        | • граница населенного пункта, данные ЕГРН, ПП                            |
| N         | • номер опоры                             | — — — — —        | • номер кадастрового квартала  |
| — — — — — | • граница кадастрового квартала           | 35:22:0111033    | • кадастровый номер земельного участка                                   |
| — — — — — | • граница земельного участка, данные ЕГРН | 35:22:0111033-41 | • кадастровый номер земельного участка                                   |
| — — — — — | • ОКС, данные ЕГРН                        | 25               | • обозначение земельного участка   |

Схема расположения границ публичного сервитута для размещения объекта электросетевого хозяйства ВЛ 10 кВ  
Удома


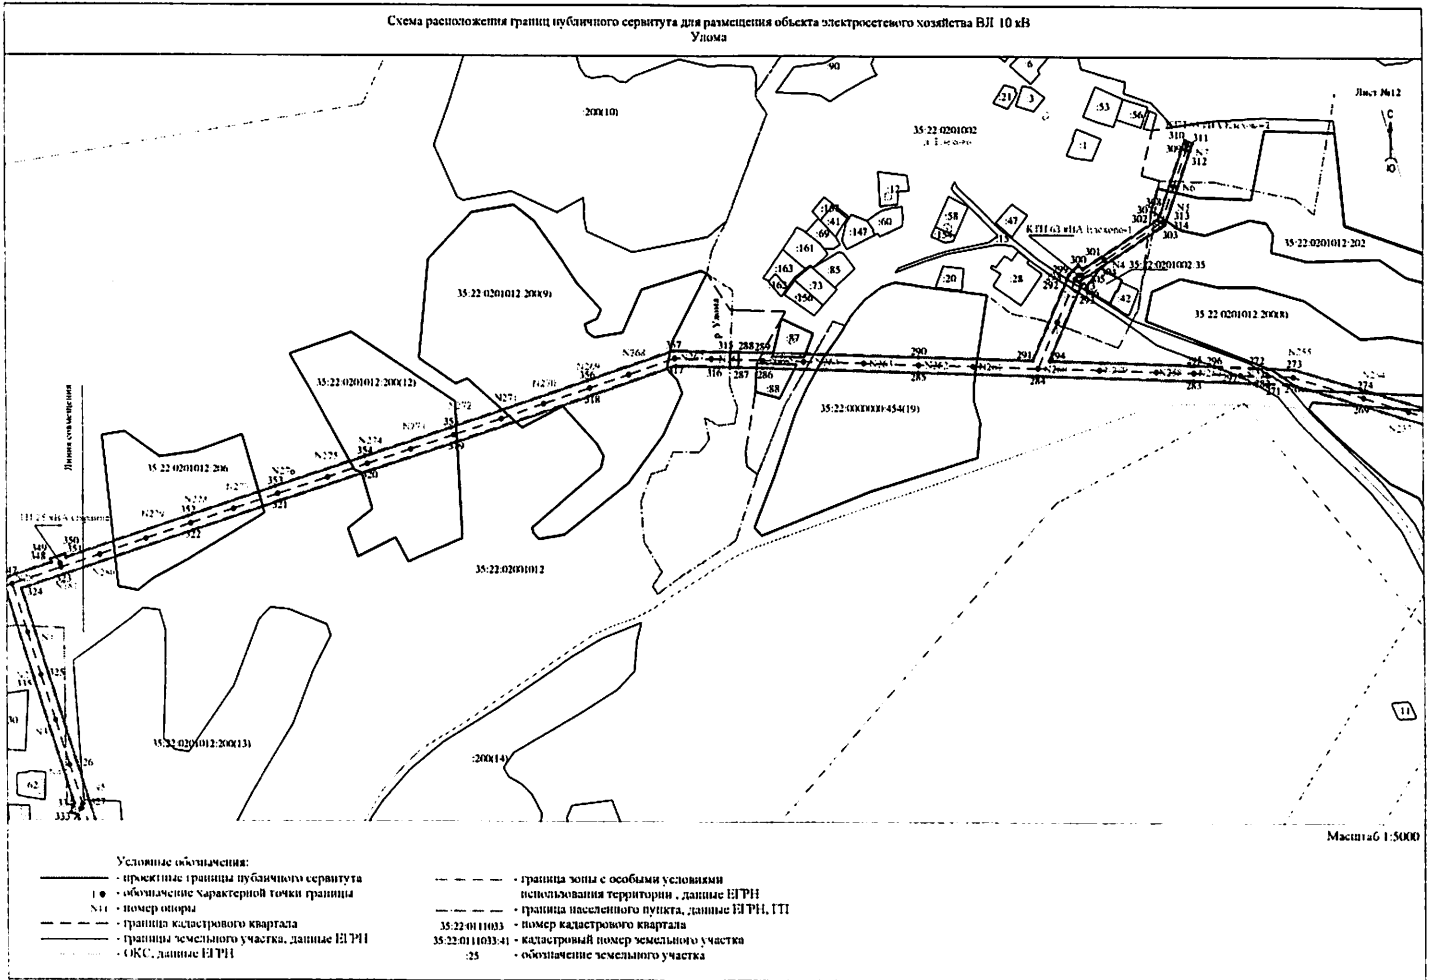


Схема расположения границ публичного сервитута для размещения объекта электросетевого хозяйства ВЛ 10 кВ  
Удима

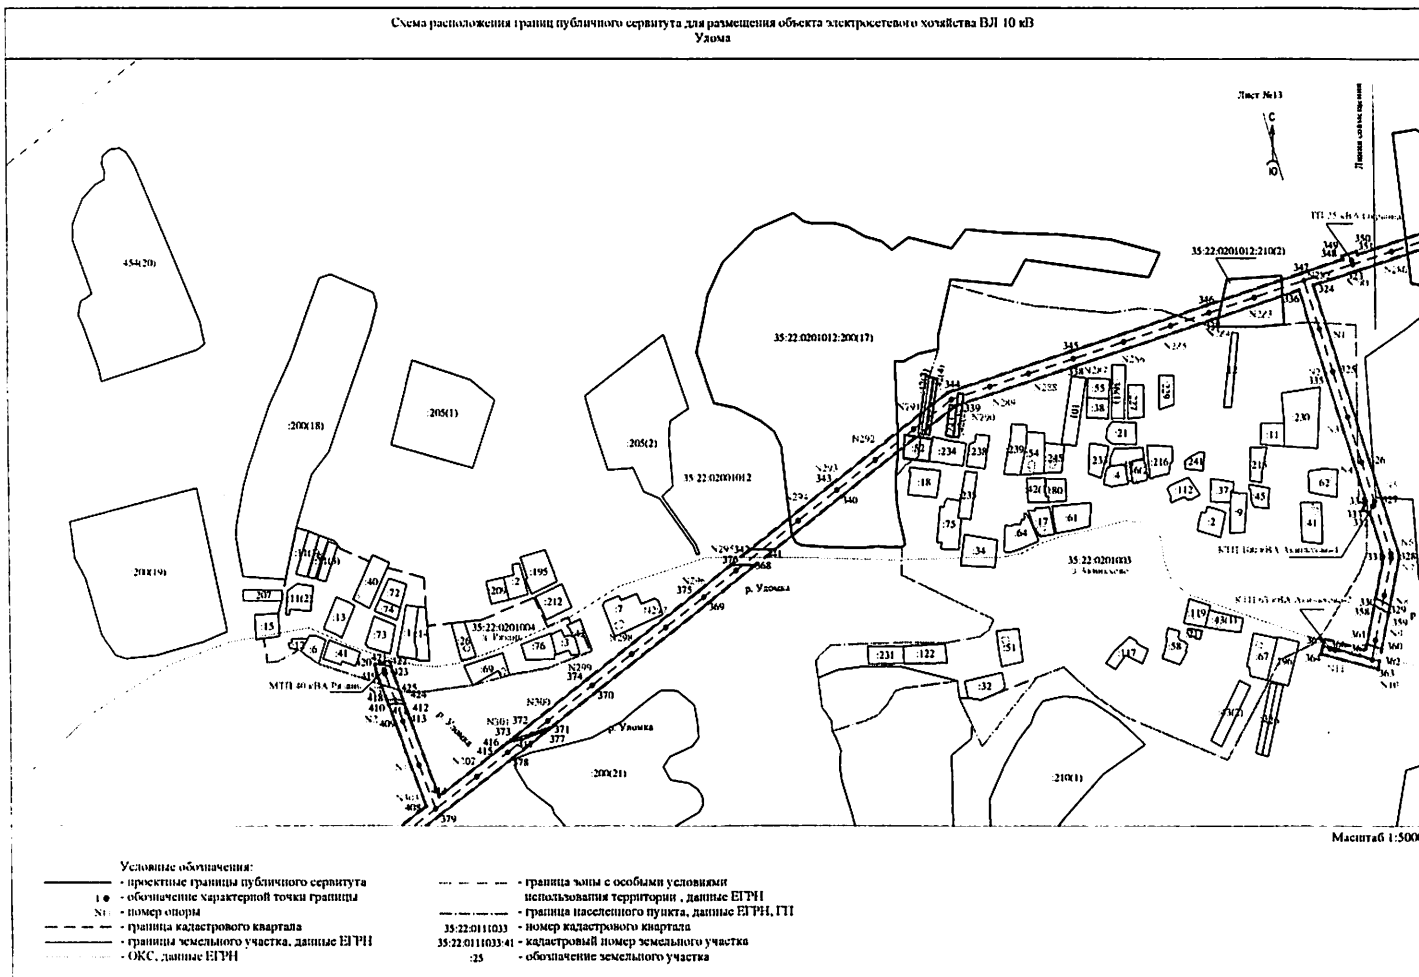

## Раздел 2

### Сведения о местоположении границ объекта

1. Система координат МСК 35 зона 2

2. Сведения о характерных точках границ объекта

Обозначение характерных точек границ	Координаты, м		Метод определения координат характерной точки	Средняя квадратическая погрешность положения характерной точки (Мт), м	Описание обозначения точки на местности (при наличии)
	X	Y			
1	2	3	4	5	6
1	321724.81	2181715.41	Геодезический метод	0.20	Закрепление отсутствует
2	321730.15	2181738.09	Геодезический метод	0.20	Закрепление отсутствует
3	321766.19	2181870.55	Геодезический метод	0.20	Закрепление отсутствует
4	321802.59	2182004.21	Геодезический метод	0.20	Закрепление отсутствует
5	321838.23	2182135.07	Геодезический метод	0.20	Закрепление отсутствует
6	321875.03	2182273.18	Геодезический метод	0.20	Закрепление отсутствует
7	321823.76	2182425.64	Геодезический метод	0.20	Закрепление отсутствует
8	321739.61	2182674.17	Геодезический метод	0.20	Закрепление отсутствует
9	321704.05	2182750.57	Геодезический метод	0.20	Закрепление отсутствует
10	321698.91	2182973.01	Геодезический метод	0.20	Закрепление отсутствует
11	321677.04	2182996.60	Геодезический метод	0.20	Закрепление отсутствует
12	321682.83	2182745.65	Геодезический метод	0.20	Закрепление отсутствует
13	321720.40	2182666.37	Геодезический метод	0.20	Закрепление отсутствует
14	321803.77	2182418.88	Геодезический метод	0.20	Закрепление отсутствует
15	321853.44	2182272.52	Геодезический метод	0.20	Закрепление отсутствует
16	321817.65	2182140.61	Геодезический метод	0.20	Закрепление отсутствует
17	321782.03	2182009.83	Геодезический метод	0.20	Закрепление отсутствует
18	321745.63	2181876.20	Геодезический метод	0.20	Закрепление отсутствует
19	321710.08	2181743.14	Геодезический метод	0.20	Закрепление отсутствует
20	321706.35	2181727.92	Геодезический метод	0.20	Закрепление отсутствует
21	321718.48	2181715.99	Геодезический метод	0.20	Закрепление отсутствует
1	321724.81	2181715.41	Геодезический метод	0.20	Закрепление отсутствует



2. Сведения о характерных точках границ объекта					
Обозначение характерных точек границ	Координаты, м		Метод определения координат характерной точки	Средняя квадратическая погрешность положения характерной точки (Мг), м	Описание обозначения точки на местности (при наличии)
	X	Y			
1	2	3	4	5	6
22	322916.93	2186370.31	Геодезический метод	0.20	Закрепление отсутствует
23	323009.39	2186506.43	Геодезический метод	0.20	Закрепление отсутствует
24	323154.91	2186719.95	Геодезический метод	0.20	Закрепление отсутствует
25	323342.07	2186994.99	Геодезический метод	0.20	Закрепление отсутствует
26	323451.88	2187156.65	Геодезический метод	0.20	Закрепление отсутствует
27	323601.52	2187377.37	Геодезический метод	0.20	Закрепление отсутствует
28	323611.92	2187367.44	Геодезический метод	0.20	Закрепление отсутствует
29	323618.63	2187353.29	Геодезический метод	0.20	Закрепление отсутствует
30	323687.31	2187303.93	Геодезический метод	0.20	Закрепление отсутствует
31	323730.96	2187272.22	Геодезический метод	0.20	Закрепление отсутствует
32	323737.84	2187281.34	Геодезический метод	0.20	Закрепление отсутствует
33	323693.68	2187312.78	Геодезический метод	0.20	Закрепление отсутствует
34	323631.03	2187357.77	Геодезический метод	0.20	Закрепление отсутствует
35	323636.82	2187362.32	Геодезический метод	0.20	Закрепление отсутствует
36	323625.53	2187377.07	Геодезический метод	0.20	Закрепление отсутствует
37	323621.35	2187374.14	Геодезический метод	0.20	Закрепление отсутствует
38	323607.95	2187386.89	Геодезический метод	0.20	Закрепление отсутствует
39	323633.47	2187424.77	Геодезический метод	0.20	Закрепление отсутствует
40	323790.95	2187377.00	Геодезический метод	0.20	Закрепление отсутствует
41	324100.61	2187283.03	Геодезический метод	0.20	Закрепление отсутствует
42	324286.48	2187226.80	Геодезический метод	0.20	Закрепление отсутствует
43	324477.82	2187206.70	Геодезический метод	0.20	Закрепление отсутствует
44	324584.41	2187195.78	Геодезический метод	0.20	Закрепление отсутствует
45	324656.68	2187167.11	Геодезический метод	0.20	Закрепление отсутствует
46	324852.91	2187113.82	Геодезический метод	0.20	Закрепление отсутствует
47	325059.23	2187057.61	Геодезический метод	0.20	Закрепление отсутствует

## 2. Сведения о характерных точках границ объекта

Обозначение характерных точек границ	Координаты, м		Метод определения координат характерной точки	Средняя квадратическая погрешность положения характерной точки (Мп), м	Описание обозначения точки на местности (при наличии)
	X	Y			
1	2	3	4	5	6
48	325268.54	2187000.46	Геодезический метод	0.20	Закрепление отсутствует
49	325486.09	2186940.81	Геодезический метод	0.20	Закрепление отсутствует
50	325706.32	2186880.51	Геодезический метод	0.20	Закрепление отсутствует
51	325927.11	2186819.87	Геодезический метод	0.20	Закрепление отсутствует
52	326150.12	2186756.70	Геодезический метод	0.20	Закрепление отсутствует
53	326247.88	2186728.60	Геодезический метод	0.20	Закрепление отсутствует
54	326194.54	2186662.67	Геодезический метод	0.20	Закрепление отсутствует
55	326182.85	2186648.16	Геодезический метод	0.20	Закрепление отсутствует
56	326199.13	2186634.40	Геодезический метод	0.20	Закрепление отсутствует
57	326211.01	2186649.07	Геодезический метод	0.20	Закрепление отсутствует
58	326270.24	2186722.16	Геодезический метод	0.20	Закрепление отсутствует
59	326369.80	2186693.35	Геодезический метод	0.20	Закрепление отсутствует
60	326516.71	2186650.87	Геодезический метод	0.20	Закрепление отсутствует
61	326666.82	2186607.98	Геодезический метод	0.20	Закрепление отсутствует
62	326883.49	2186545.66	Геодезический метод	0.20	Закрепление отсутствует
63	327040.47	2186500.39	Геодезический метод	0.20	Закрепление отсутствует
64	327241.36	2186442.82	Геодезический метод	0.20	Закрепление отсутствует
65	327377.06	2186403.86	Геодезический метод	0.20	Закрепление отсутствует
66	327510.72	2186365.66	Геодезический метод	0.20	Закрепление отсутствует
67	327678.65	2186213.40	Геодезический метод	0.20	Закрепление отсутствует
68	327849.91	2186057.82	Геодезический метод	0.20	Закрепление отсутствует
69	328018.50	2185905.05	Геодезический метод	0.20	Закрепление отсутствует
70	328164.58	2185773.72	Геодезический метод	0.20	Закрепление отсутствует
71	328246.05	2185701.35	Геодезический метод	0.20	Закрепление отсутствует
72	328251.80	2185694.70	Геодезический метод	0.20	Закрепление отсутствует
73	328208.01	2185632.35	Геодезический метод	0.20	Закрепление отсутствует

## 2. Сведения о характерных точках границ объекта

Обозначение характерных точек границ	Координаты, м		Метод определения координат характерной точки	Средняя квадратическая погрешность положения характерной точки (Мг), м	Описание обозначения точки на местности (при наличии)
	X	Y			
1	2	3	4	5	6
74	328170.09	2185577.69	Геодезический метод	0.20	Закрепление отсутствует
75	328166.18	2185559.79	Геодезический метод	0.20	Закрепление отсутствует
76	328186.97	2185555.22	Геодезический метод	0.20	Закрепление отсутствует
77	328189.98	2185568.99	Геодезический метод	0.20	Закрепление отсутствует
78	328225.64	2185620.05	Геодезический метод	0.20	Закрепление отсутствует
79	328267.27	2185679.61	Геодезический метод	0.20	Закрепление отсутствует
80	328399.54	2185565.48	Геодезический метод	0.20	Закрепление отсутствует
81	328471.59	2185503.01	Геодезический метод	0.20	Закрепление отсутствует
82	328542.26	2185441.82	Геодезический метод	0.20	Закрепление отсутствует
83	328676.11	2185325.80	Геодезический метод	0.20	Закрепление отсутствует
84	328866.11	2185161.10	Геодезический метод	0.20	Закрепление отсутствует
85	328993.46	2185050.57	Геодезический метод	0.20	Закрепление отсутствует
86	329096.78	2184961.49	Геодезический метод	0.20	Закрепление отсутствует
87	329286.57	2185057.44	Геодезический метод	0.20	Закрепление отсутствует
88	329484.29	2185158.04	Геодезический метод	0.20	Закрепление отсутствует
89	329697.31	2185133.70	Геодезический метод	0.20	Закрепление отсутствует
90	329914.40	2185108.42	Геодезический метод	0.20	Закрепление отсутствует
91	329923.25	2185107.40	Геодезический метод	0.20	Закрепление отсутствует
92	329927.25	2185128.17	Геодезический метод	0.20	Закрепление отсутствует
93	329916.82	2185129.38	Геодезический метод	0.20	Закрепление отсутствует
94	329699.75	2185154.66	Геодезический метод	0.20	Закрепление отсутствует
95	329480.35	2185179.93	Геодезический метод	0.20	Закрепление отсутствует
96	329276.82	2185076.60	Геодезический метод	0.20	Закрепление отсутствует
97	329099.76	2184986.10	Геодезический метод	0.20	Закрепление отсутствует
98	329007.30	2185066.50	Геодезический метод	0.20	Закрепление отсутствует
99	328879.94	2185177.03	Геодезический метод	0.20	Закрепление отсутствует

2. Сведения о характерных точках границ объекта					
Обозначение характерных точек границ	Координаты, м		Метод определения координат характерной точки	Средняя квадратическая погрешность положения характерной точки (М), м	Описание обозначения точки на местности (при наличии)
	X	Y			
1	2	3	4	5	6
100	328689.93	2185341.74	Геодезический метод	0.20	Закрепление отсутствует
101	328576.04	2185440.74	Геодезический метод	0.20	Закрепление отсутствует
102	328682.66	2185447.00	Геодезический метод	0.20	Закрепление отсутствует
103	328718.83	2185503.76	Геодезический метод	0.20	Закрепление отсутствует
104	328765.13	2185577.00	Геодезический метод	0.20	Закрепление отсутствует
105	328747.53	2185589.11	Геодезический метод	0.20	Закрепление отсутствует
106	328700.79	2185514.89	Геодезический метод	0.20	Закрепление отсутствует
107	328671.24	2185467.02	Геодезический метод	0.20	Закрепление отсутствует
108	328552.96	2185460.76	Геодезический метод	0.20	Закрепление отсутствует
109	328496.84	2185509.35	Геодезический метод	0.20	Закрепление отсутствует
110	328521.31	2185567.66	Геодезический метод	0.20	Закрепление отсутствует
111	328523.00	2185632.56	Геодезический метод	0.20	Закрепление отсутствует
112	328518.90	2185650.67	Геодезический метод	0.20	Закрепление отсутствует
113	328498.07	2185645.96	Геодезический метод	0.20	Закрепление отсутствует
114	328501.59	2185630.42	Геодезический метод	0.20	Закрепление отсутствует
115	328500.43	2185572.14	Геодезический метод	0.20	Закрепление отсутствует
116	328479.95	2185523.95	Геодезический метод	0.20	Закрепление отсутствует
117	328413.34	2185581.44	Геодезический метод	0.20	Закрепление отсутствует
118	328272.86	2185702.93	Геодезический метод	0.20	Закрепление отсутствует
119	328261.34	2185716.33	Геодезический метод	0.20	Закрепление отсутствует
120	328178.71	2185789.68	Геодезический метод	0.20	Закрепление отсутствует
121	328032.90	2185921.01	Геодезический метод	0.20	Закрепление отсутствует
122	327864.23	2186073.61	Геодезический метод	0.20	Закрепление отсутствует
123	327692.98	2186229.19	Геодезический метод	0.20	Закрепление отсутствует
124	327521.34	2186384.82	Геодезический метод	0.20	Закрепление отсутствует
125	327382.95	2186424.35	Геодезический метод	0.20	Закрепление отсутствует

2. Сведения о характерных точках границ объекта					
Обозначение характерных точек границ	Координаты, м		Метод определения координат характерной точки	Средняя квадратическая погрешность положения характерной точки (МГ), м	Описание обозначения точки на местности (при наличии)
	X	Y			
1	2	3	4	5	6
126	327247.25	2186463.31	Геодезический метод	0.20	Закрепление отсутствует
127	327046.39	2186520.91	Геодезический метод	0.20	Закрепление отсутствует
128	326889.40	2186566.14	Геодезический метод	0.20	Закрепление отсутствует
129	326672.70	2186628.47	Геодезический метод	0.20	Закрепление отсутствует
130	326522.64	2186671.53	Геодезический метод	0.20	Закрепление отсутствует
131	326375.71	2186713.84	Геодезический метод	0.20	Закрепление отсутствует
132	326269.38	2186744.66	Геодезический метод	0.20	Закрепление отсутствует
133	326156.09	2186777.35	Геодезический метод	0.20	Закрепление отсутствует
134	325932.70	2186840.44	Геодезический метод	0.20	Закрепление отсутствует
135	325711.95	2186901.07	Геодезический метод	0.20	Закрепление отсутствует
136	325491.72	2186961.38	Геодезический метод	0.20	Закрепление отсутствует
137	325274.21	2187021.20	Геодезический метод	0.20	Закрепление отсутствует
138	325064.87	2187078.35	Геодезический метод	0.20	Закрепление отсутствует
139	324858.51	2187134.39	Геодезический метод	0.20	Закрепление отсутствует
140	324663.41	2187187.37	Геодезический метод	0.20	Закрепление отсутствует
141	324589.77	2187216.65	Геодезический метод	0.20	Закрепление отсутствует
142	324480.03	2187228.09	Геодезический метод	0.20	Закрепление отсутствует
143	324290.59	2187247.18	Геодезический метод	0.20	Закрепление отсутствует
144	324106.82	2187303.42	Геодезический метод	0.20	Закрепление отсутствует
145	323797.12	2187397.41	Геодезический метод	0.20	Закрепление отсутствует
146	323624.71	2187449.47	Геодезический метод	0.20	Закрепление отсутствует
147	323434.24	2187168.63	Геодезический метод	0.20	Закрепление отсутствует
148	323324.45	2187006.98	Геодезический метод	0.20	Закрепление отсутствует
149	323137.28	2186731.94	Геодезический метод	0.20	Закрепление отсутствует
150	322991.77	2186518.43	Геодезический метод	0.20	Закрепление отсутствует
151	322901.76	2186385.92	Геодезический метод	0.20	Закрепление отсутствует

2. Сведения о характерных точках границ объекта					
Обозначение характерных точек границ	Координаты, м		Метод определения координат характерной точки	Средняя квадратическая погрешность положения характерной точки (М), м	Описание обозначения точки на местности (при наличии)
	X	Y			
1	2	3	4	5	6
22	322916.93	2186370.31	Геодезический метод	0.20	Закрепление отсутствует
152	329942.84	2185105.12	Геодезический метод	0.20	Закрепление отсутствует
153	330170.55	2185078.71	Геодезический метод	0.20	Закрепление отсутствует
154	330282.53	2185065.89	Геодезический метод	0.20	Закрепление отсутствует
155	330279.07	2185087.52	Геодезический метод	0.20	Закрепление отсутствует
156	330172.94	2185099.67	Геодезический метод	0.20	Закрепление отсутствует
157	329939.34	2185126.77	Геодезический метод	0.20	Закрепление отсутствует
152	329942.84	2185105.12	Геодезический метод	0.20	Закрепление отсутствует
158	331035.82	2184294.47	Геодезический метод	0.20	Закрепление отсутствует
159	331013.18	2184294.45	Геодезический метод	0.20	Закрепление отсутствует
160	331048.87	2184204.29	Геодезический метод	0.20	Закрепление отсутствует
161	330958.66	2184125.31	Геодезический метод	0.20	Закрепление отсутствует
162	330831.13	2184169.28	Геодезический метод	0.20	Закрепление отсутствует
163	330718.85	2184207.90	Геодезический метод	0.20	Закрепление отсутствует
164	330647.66	2184209.90	Геодезический метод	0.20	Закрепление отсутствует
165	330568.66	2184197.71	Геодезический метод	0.20	Закрепление отсутствует
166	330490.15	2184185.23	Геодезический метод	0.20	Закрепление отсутствует
167	330440.88	2184216.01	Геодезический метод	0.20	Закрепление отсутствует
168	330429.74	2184197.84	Геодезический метод	0.20	Закрепление отсутствует
169	330485.58	2184162.97	Геодезический метод	0.20	Закрепление отсутствует
170	330571.99	2184176.47	Геодезический метод	0.20	Закрепление отсутствует
171	330648.99	2184188.66	Геодезический метод	0.20	Закрепление отсутствует
172	330714.94	2184186.52	Геодезический метод	0.20	Закрепление отсутствует
173	330824.21	2184149.11	Геодезический метод	0.20	Закрепление отсутствует
174	330963.46	2184101.26	Геодезический метод	0.20	Закрепление отсутствует
175	330966.45	2184103.90	Геодезический метод	0.20	Закрепление отсутствует

2. Сведения о характерных точках границ объекта					
Обозначение характерных точек границ	Координаты, м		Метод определения координат характерной точки	Средняя квадратическая погрешность положения характерной точки (Мт), м	Описание обозначения точки на местности (при наличии)
	X	Y			
1	2	3	4	5	6
176	330980.18	2184095.15	Геодезический метод	0.20	Закрепление отсутствует
177	330986.53	2184104.01	Геодезический метод	0.20	Закрепление отсутствует
178	330975.53	2184111.90	Геодезический метод	0.20	Закрепление отсутствует
179	331063.58	2184188.85	Геодезический метод	0.20	Закрепление отсутствует
180	331097.45	2184178.91	Геодезический метод	0.20	Закрепление отсутствует
181	331097.88	2184184.44	Геодезический метод	0.20	Закрепление отсутствует
182	331095.98	2184200.96	Геодезический метод	0.20	Закрепление отсутствует
183	331069.42	2184208.67	Геодезический метод	0.20	Закрепление отсутствует
158	331035.82	2184294.47	Геодезический метод	0.20	Закрепление отсутствует
184	331663.59	2184033.77	Геодезический метод	0.20	Закрепление отсутствует
185	331663.53	2184011.82	Геодезический метод	0.20	Закрепление отсутствует
186	331768.24	2183980.58	Геодезический метод	0.20	Закрепление отсутствует
187	331742.38	2183854.49	Геодезический метод	0.20	Закрепление отсутствует
188	331737.24	2183827.75	Геодезический метод	0.20	Закрепление отсутствует
189	331635.90	2183814.59	Геодезический метод	0.20	Закрепление отсутствует
190	331618.23	2183794.45	Геодезический метод	0.20	Закрепление отсутствует
191	331634.19	2183780.45	Геодезический метод	0.20	Закрепление отсутствует
192	331646.60	2183794.59	Геодезический метод	0.20	Закрепление отсутствует
193	331751.72	2183808.78	Геодезический метод	0.20	Закрепление отсутствует
194	331762.80	2183827.74	Геодезический метод	0.20	Закрепление отсутствует
195	331867.08	2183767.89	Геодезический метод	0.20	Закрепление отсутствует
196	331884.35	2183790.24	Геодезический метод	0.20	Закрепление отсутствует
197	331900.84	2183813.25	Геодезический метод	0.20	Закрепление отсутствует
198	331911.23	2183811.33	Геодезический метод	0.20	Закрепление отсутствует
199	331915.09	2183832.04	Геодезический метод	0.20	Закрепление отсутствует
200	331891.59	2183836.45	Геодезический метод	0.20	Закрепление отсутствует

2. Сведения о характерных точках границ объекта					
Обозначение характерных точек границ	Координаты, м		Метод определения координат характерной точки	Средняя квадратическая погрешность положения характерной точки (МГ), м	Описание обозначения точки на местности (при наличии)
	X	Y			
1	2	3	4	5	6
201	331866.97	2183802.91	Геодезический метод	0.20	Закрепление отсутствует
202	331861.40	2183794.87	Геодезический метод	0.20	Закрепление отсутствует
203	331763.24	2183851.17	Геодезический метод	0.20	Закрепление отсутствует
204	331788.10	2183974.04	Геодезический метод	0.20	Закрепление отсутствует
205	331945.23	2183919.97	Геодезический метод	0.20	Закрепление отсутствует
206	332100.49	2183900.38	Геодезический метод	0.20	Закрепление отсутствует
207	332218.70	2183886.39	Геодезический метод	0.20	Закрепление отсутствует
208	332223.25	2183892.95	Геодезический метод	0.20	Закрепление отсутствует
209	332222.90	2183898.90	Геодезический метод	0.20	Закрепление отсутствует
210	332214.94	2183908.20	Геодезический метод	0.20	Закрепление отсутствует
211	332103.17	2183921.71	Геодезический метод	0.20	Закрепление отсутствует
212	331949.94	2183940.24	Геодезический метод	0.20	Закрепление отсутствует
213	331783.41	2183997.70	Геодезический метод	0.20	Закрепление отсутствует
184	331663.59	2184033.77	Геодезический метод	0.20	Закрепление отсутствует
214	332222.64	2183885.92	Геодезический метод	0.20	Закрепление отсутствует
215	332281.13	2183879.00	Геодезический метод	0.20	Закрепление отсутствует
216	332409.14	2184080.20	Геодезический метод	0.20	Закрепление отсутствует
217	332457.42	2184157.25	Геодезический метод	0.20	Закрепление отсутствует
218	332584.57	2184266.68	Геодезический метод	0.20	Закрепление отсутствует
219	332746.09	2184356.49	Геодезический метод	0.20	Закрепление отсутствует
220	332831.05	2184404.16	Геодезический метод	0.20	Закрепление отсутствует
221	333040.05	2184471.36	Геодезический метод	0.20	Закрепление отсутствует
222	333197.57	2184522.17	Геодезический метод	0.20	Закрепление отсутствует
223	333335.21	2184539.39	Геодезический метод	0.20	Закрепление отсутствует
224	333348.10	2184543.02	Геодезический метод	0.20	Закрепление отсутствует
225	333379.27	2184437.83	Геодезический метод	0.20	Закрепление отсутствует



2. Сведения о характерных точках границ объекта					
Обозначение характерных точек границ	Координаты, м		Метод определения координат характерной точки	Средняя квадратическая погрешность положения характерной точки (Мп), м	Описание обозначения точки на местности (при наличии)
	X	Y			
1	2	3	4	5	6
226	333401.44	2184437.84	Геодезический метод	0.20	Закрепление отсутствует
227	333365.46	2184558.87	Геодезический метод	0.20	Закрепление отсутствует
228	333330.46	2184677.67	Геодезический метод	0.20	Закрепление отсутствует
229	333292.98	2184806.20	Геодезический метод	0.20	Закрепление отсутствует
230	333281.22	2184802.77	Геодезический метод	0.20	Закрепление отсутствует
231	333272.17	2184801.47	Геодезический метод	0.20	Закрепление отсутствует
232	333309.86	2184671.53	Геодезический метод	0.20	Закрепление отсутствует
233	333341.96	2184563.25	Геодезический метод	0.20	Закрепление отсутствует
234	333331.05	2184560.39	Геодезический метод	0.20	Закрепление отсутствует
235	333193.06	2184542.46	Геодезический метод	0.20	Закрепление отсутствует
236	333033.46	2184491.82	Геодезический метод	0.20	Закрепление отсутствует
237	332822.76	2184423.23	Геодезический метод	0.20	Закрепление отсутствует
238	332735.81	2184374.92	Геодезический метод	0.20	Закрепление отсутствует
239	332572.64	2184283.73	Геодезический метод	0.20	Закрепление отсутствует
240	332441.59	2184170.94	Геодезический метод	0.20	Закрепление отсутствует
241	332391.12	2184091.59	Геодезический метод	0.20	Закрепление отсутствует
242	332270.47	2183901.49	Геодезический метод	0.20	Закрепление отсутствует
243	332220.62	2183907.52	Геодезический метод	0.20	Закрепление отсутствует
244	332226.11	2183898.89	Геодезический метод	0.20	Закрепление отсутствует
245	332226.62	2183892.85	Геодезический метод	0.20	Закрепление отсутствует
214	332222.64	2183885.92	Геодезический метод	0.20	Закрепление отсутствует
246	333636.79	2183940.77	Геодезический метод	0.20	Закрепление отсутствует
247	333646.53	2183906.00	Геодезический метод	0.20	Закрепление отсутствует
248	333701.10	2183707.76	Геодезический метод	0.20	Закрепление отсутствует
249	333750.84	2183526.13	Геодезический метод	0.20	Закрепление отсутствует
250	333813.07	2183297.03	Геодезический метод	0.20	Закрепление отсутствует

2. Сведения о характерных точках границ объекта					
Обозначение характерных точек границ	Координаты, м		Метод определения координат характерной точки	Средняя квадратическая погрешность положения характерной точки (M <sub>t</sub> ), м	Описание обозначения точки на местности (при наличии)
	X	Y			
1	2	3	4	5	6
251	333863.77	2183111.41	Геодезический метод	0.20	Закрепление отсутствует
252	333899.32	2182974.59	Геодезический метод	0.20	Закрепление отсутствует
253	333911.10	2182926.73	Геодезический метод	0.20	Закрепление отсутствует
254	333933.24	2182926.00	Геодезический метод	0.20	Закрепление отсутствует
255	333920.03	2182979.69	Геодезический метод	0.20	Закрепление отсутствует
256	333884.35	2183116.98	Геодезический метод	0.20	Закрепление отсутствует
257	333833.64	2183302.63	Геодезический метод	0.20	Закрепление отсутствует
258	333771.39	2183531.79	Геодезический метод	0.20	Закрепление отсутствует
259	333721.65	2183713.44	Геодезический метод	0.20	Закрепление отсутствует
260	333667.08	2183911.69	Геодезический метод	0.20	Закрепление отсутствует
261	333655.30	2183953.91	Геодезический метод	0.20	Закрепление отсутствует
246	333636.79	2183940.77	Геодезический метод	0.20	Закрепление отсутствует
262	333923.15	2182877.74	Геодезический метод	0.20	Закрепление отсутствует
263	333938.27	2182816.29	Геодезический метод	0.20	Закрепление отсутствует
264	333954.26	2182752.86	Геодезический метод	0.20	Закрепление отсутствует
265	334033.28	2182477.46	Геодезический метод	0.20	Закрепление отсутствует
266	334086.89	2182292.63	Геодезический метод	0.20	Закрепление отсутствует
267	334131.27	2182138.39	Геодезический метод	0.20	Закрепление отсутствует
268	334169.07	2182007.85	Геодезический метод	0.20	Закрепление отсутствует
269	334221.76	2181826.41	Геодезический метод	0.20	Закрепление отсутствует
270	334249.82	2181729.22	Геодезический метод	0.20	Закрепление отсутствует
271	334250.09	2181721.31	Геодезический метод	0.20	Закрепление отсутствует
272	334272.39	2181681.69	Геодезический метод	0.20	Закрепление отсутствует
273	334270.42	2181732.45	Геодезический метод	0.20	Закрепление отсутствует
274	334242.25	2181832.33	Геодезический метод	0.20	Закрепление отсутствует
275	334189.57	2182013.73	Геодезический метод	0.20	Закрепление отсутствует

2. Сведения о характерных точках границ объекта					
Обозначение характерных точек границ	Координаты, м		Метод определения координат характерной точки	Средняя квадратическая погрешность положения характерной точки (M <sub>t</sub> ), м	Описание обозначения точки на местности (при наличии)
	X	Y			
1	2	3	4	5	6
276	334151.79	2182144.32	Геодезический метод	0.20	Закрепление отсутствует
277	334107.38	2182298.51	Геодезический метод	0.20	Закрепление отсутствует
278	334053.77	2182483.36	Геодезический метод	0.20	Закрепление отсутствует
279	333974.88	2182758.44	Геодезический метод	0.20	Закрепление отсутствует
280	333958.96	2182821.44	Геодезический метод	0.20	Закрепление отсутствует
281	333945.21	2182877.32	Геодезический метод	0.20	Закрепление отсутствует
262	333923.15	2182877.74	Геодезический метод	0.20	Закрепление отсутствует
282	334251.64	2181676.19	Геодезический метод	0.20	Закрепление отсутствует
283	334254.53	2181591.91	Геодезический метод	0.20	Закрепление отсутствует
284	334260.40	2181374.79	Геодезический метод	0.20	Закрепление отсутствует
285	334264.57	2181208.58	Геодезический метод	0.20	Закрепление отсутствует
286	334270.07	2180990.67	Геодезический метод	0.20	Закрепление отсутствует
287	334270.99	2180956.89	Геодезический метод	0.20	Закрепление отсутствует
288	334292.13	2180957.22	Геодезический метод	0.20	Закрепление отсутствует
289	334291.38	2180991.27	Геодезический метод	0.20	Закрепление отсутствует
290	334286.06	2181209.10	Геодезический метод	0.20	Закрепление отсутствует
291	334281.96	2181368.02	Геодезический метод	0.20	Закрепление отсутствует
292	334388.38	2181412.85	Геодезический метод	0.20	Закрепление отсутствует
293	334377.03	2181431.14	Геодезический метод	0.20	Закрепление отсутствует
294	334281.35	2181390.93	Геодезический метод	0.20	Закрепление отсутствует
295	334275.84	2181592.63	Геодезический метод	0.20	Закрепление отсутствует
296	334274.75	2181620.72	Геодезический метод	0.20	Закрепление отсутствует
297	334260.17	2181660.86	Геодезический метод	0.20	Закрепление отсутствует
282	334251.64	2181676.19	Геодезический метод	0.20	Закрепление отсутствует
298	334395.67	2181415.92	Геодезический метод	0.20	Закрепление отсутствует
299	334401.26	2181418.28	Геодезический метод	0.20	Закрепление отсутствует

2. Сведения о характерных точках границ объекта					
Обозначение характерных точек границ	Координаты, м		Метод определения координат характерной точки	Средняя квадратическая погрешность положения характерной точки (M <sub>t</sub> ), м	Описание обозначения точки на местности (при наличии)
	X	Y			
1	2	3	4	5	6
300	334414.94	2181431.36	Геодезический метод	0.20	Закрепление отсутствует
301	334409.12	2181437.46	Геодезический метод	0.20	Закрепление отсутствует
302	334475.03	2181536.65	Геодезический метод	0.20	Закрепление отсутствует
303	334467.30	2181545.66	Геодезический метод	0.20	Закрепление отсутствует
304	334391.55	2181431.82	Геодезический метод	0.20	Закрепление отсутствует
305	334388.29	2181435.87	Геодезический метод	0.20	Закрепление отсутствует
306	334384.22	2181434.16	Геодезический метод	0.20	Закрепление отсутствует
298	334395.67	2181415.92	Геодезический метод	0.20	Закрепление отсутствует
307	334477.31	2181540.09	Геодезический метод	0.20	Закрепление отсутствует
308	334478.98	2181542.59	Геодезический метод	0.20	Закрепление отсутствует
309	334578.69	2181576.41	Геодезический метод	0.20	Закрепление отсутствует
310	334589.72	2181580.25	Геодезический метод	0.20	Закрепление отсутствует
311	334586.00	2181590.98	Геодезический метод	0.20	Закрепление отсутствует
312	334575.01	2181587.16	Геодезический метод	0.20	Закрепление отсутствует
313	334471.63	2181552.16	Геодезический метод	0.20	Закрепление отсутствует
314	334470.23	2181550.05	Геодезический метод	0.20	Закрепление отсутствует
307	334477.31	2181540.09	Геодезический метод	0.20	Закрепление отсутствует
315	334292.37	2180946.23	Геодезический метод	0.20	Закрепление отсутствует
316	334271.31	2180945.38	Геодезический метод	0.20	Закрепление отсутствует
317	334273.37	2180869.71	Геодезический метод	0.20	Закрепление отсутствует
318	334231.93	2180752.76	Геодезический метод	0.20	Закрепление отсутствует
319	334166.55	2180563.08	Геодезический метод	0.20	Закрепление отсутствует
320	334125.83	2180443.01	Геодезический метод	0.20	Закрепление отсутствует
321	334083.37	2180318.40	Геодезический метод	0.20	Закрепление отсутствует
322	334041.66	2180195.72	Геодезический метод	0.20	Закрепление отсутствует
323	333979.59	2180012.83	Геодезический метод	0.20	Закрепление отсутствует

2. Сведения о характерных точках границ объекта					
Обозначение характерных точек границ	Координаты, м		Метод определения координат характерной точки	Средняя квадратическая погрешность положения характерной точки (Мг), м	Описание обозначения точки на местности (при наличии)
	Х	У			
1	2	3	4	5	6
324	333959.78	2179954.01	Геодезический метод	0.20	Закрепление отсутствует
325	333842.97	2179990.67	Геодезический метод	0.20	Закрепление отсутствует
326	333717.02	2180030.42	Геодезический метод	0.20	Закрепление отсутствует
327	333662.11	2180048.00	Геодезический метод	0.20	Закрепление отсутствует
328	333583.55	2180072.12	Геодезический метод	0.20	Закрепление отсутствует
329	333514.86	2180058.38	Геодезический метод	0.20	Закрепление отсутствует
330	333525.18	2180038.72	Геодезический метод	0.20	Закрепление отсутствует
331	333582.42	2180050.17	Геодезический метод	0.20	Закрепление отсутствует
332	333642.93	2180031.58	Геодезический метод	0.20	Закрепление отсутствует
333	333647.06	2180021.47	Геодезический метод	0.20	Закрепление отсутствует
334	333659.35	2180026.49	Геодезический метод	0.20	Закрепление отсутствует
335	333836.56	2179970.34	Геодезический метод	0.20	Закрепление отсутствует
336	333952.94	2179933.81	Геодезический метод	0.20	Закрепление отсутствует
337	333911.36	2179811.11	Геодезический метод	0.20	Закрепление отсутствует
338	333847.05	2179621.65	Геодезический метод	0.20	Закрепление отсутствует
339	333790.63	2179453.94	Геодезический метод	0.20	Закрепление отсутствует
340	333665.48	2179294.76	Геодезический метод	0.20	Закрепление отсутствует
341	333591.29	2179200.79	Геодезический метод	0.20	Закрепление отсутствует
342	333591.43	2179166.57	Геодезический метод	0.20	Закрепление отсутствует
343	333682.28	2179281.63	Геодезический метод	0.20	Закрепление отсутствует
344	333809.68	2179443.64	Геодезический метод	0.20	Закрепление отсутствует
345	333867.26	2179614.86	Геодезический метод	0.20	Закрепление отсутствует
346	333931.55	2179804.28	Геодезический метод	0.20	Закрепление отсутствует
347	333976.63	2179937.27	Геодезический метод	0.20	Закрепление отсутствует
348	333996.36	2179995.83	Геодезический метод	0.20	Закрепление отсутствует
349	334000.61	2179994.35	Геодезический метод	0.20	Закрепление отсутствует

## 2. Сведения о характерных точках границ объекта

Обозначение характерных точек границ	Координаты, м		Метод определения координат характерной точки	Средняя квадратическая погрешность положения характерной точки (Мг), м	Описание обозначения точки на местности (при наличии)
	X	Y			
1	2	3	4	5	6
350	334007.63	2180014.49	Геодезический метод	0.20	Закрепление отсутствует
351	334003.16	2180016.05	Геодезический метод	0.20	Закрепление отсутствует
352	334061.84	2180188.83	Геодезический метод	0.20	Закрепление отсутствует
353	334103.58	2180311.60	Геодезический метод	0.20	Закрепление отсутствует
354	334146.00	2180436.08	Геодезический метод	0.20	Закрепление отсутствует
355	334186.73	2180556.21	Геодезический метод	0.20	Закрепление отсутствует
356	334252.09	2180745.83	Геодезический метод	0.20	Закрепление отсутствует
357	334294.11	2180866.30	Геодезический метод	0.20	Закрепление отсутствует
315	334292.37	2180946.23	Геодезический метод	0.20	Закрепление отсутствует
358	333514.84	2180036.65	Геодезический метод	0.20	Закрепление отсутствует
359	333504.47	2180056.30	Геодезический метод	0.20	Закрепление отсутствует
360	333454.71	2180046.34	Геодезический метод	0.20	Закрепление отсутствует
361	333461.26	2180025.92	Геодезический метод	0.20	Закрепление отсутствует
358	333514.84	2180036.65	Геодезический метод	0.20	Закрепление отсутствует
362	333437.93	2180042.98	Геодезический метод	0.20	Закрепление отсутствует
363	333426.76	2180040.75	Геодезический метод	0.20	Закрепление отсутствует
364	333447.11	2179961.46	Геодезический метод	0.20	Закрепление отсутствует
365	333458.34	2179964.55	Геодезический метод	0.20	Закрепление отсутствует
366	333452.91	2179986.41	Геодезический метод	0.20	Закрепление отсутствует
367	333445.65	2180015.68	Геодезический метод	0.20	Закрепление отсутствует
362	333437.93	2180042.98	Геодезический метод	0.20	Закрепление отсутствует
368	333569.41	2179173.07	Геодезический метод	0.20	Закрепление отсутствует
369	333517.78	2179107.69	Геодезический метод	0.20	Закрепление отсутствует
370	333394.61	2178950.75	Геодезический метод	0.20	Закрепление отсутствует
371	333346.82	2178889.91	Геодезический метод	0.20	Закрепление отсутствует
372	333335.55	2178858.35	Геодезический метод	0.20	Закрепление отсутствует

## 2. Сведения о характерных точках границ объекта

Обозначение характерных точек границ	Координаты, м		Метод определения координат характерной точки	Средняя квадратическая погрешность положения характерной точки (Мт), м	Описание обозначения точки на местности (при наличии)
	X	Y			
1	2	3	4	5	6
373	333326.64	2178829.71	Геодезический метод	0.20	Закрепление отсутствует
374	333411.38	2178937.58	Геодезический метод	0.20	Закрепление отсутствует
375	333534.50	2179094.46	Геодезический метод	0.20	Закрепление отсутствует
376	333569.55	2179138.84	Геодезический метод	0.20	Закрепление отсутствует
368	333569.41	2179173.07	Геодезический метод	0.20	Закрепление отсутствует
377	333341.39	2178883.00	Геодезический метод	0.20	Закрепление отсутствует
378	333301.25	2178831.91	Геодезический метод	0.20	Закрепление отсутствует
379	333221.96	2178731.41	Геодезический метод	0.20	Закрепление отсутствует
380	333081.76	2178553.55	Геодезический метод	0.20	Закрепление отсутствует
381	332966.31	2178407.36	Геодезический метод	0.20	Закрепление отсутствует
382	332792.10	2178186.28	Геодезический метод	0.20	Закрепление отсутствует
383	332682.56	2178047.29	Геодезический метод	0.20	Закрепление отсутствует
384	332553.65	2178050.44	Геодезический метод	0.20	Закрепление отсутствует
385	332477.79	2177938.92	Геодезический метод	0.20	Закрепление отсутствует
386	332418.70	2177850.25	Геодезический метод	0.20	Закрепление отсутствует
387	332418.74	2177838.89	Геодезический метод	0.20	Закрепление отсутствует
388	332429.19	2177834.50	Геодезический метод	0.20	Закрепление отсутствует
389	332435.36	2177835.66	Геодезический метод	0.20	Закрепление отсутствует
390	332546.49	2177786.63	Геодезический метод	0.20	Закрепление отсутствует
391	332564.73	2177725.61	Геодезический метод	0.20	Закрепление отсутствует
392	332585.48	2177730.50	Геодезический метод	0.20	Закрепление отсутствует
393	332564.05	2177802.02	Геодезический метод	0.20	Закрепление отсутствует
394	332446.17	2177854.13	Геодезический метод	0.20	Закрепление отсутствует
395	332495.48	2177927.01	Геодезический метод	0.20	Закрепление отсутствует
396	332564.56	2178028.99	Геодезический метод	0.20	Закрепление отсутствует
397	332692.72	2178025.88	Геодезический метод	0.20	Закрепление отсутствует

2. Сведения о характерных точках границ объекта					
Обозначение характерных точек границ	Координаты, м		Метод определения координат характерной точки	Средняя квадратическая погрешность положения характерной точки (Мт), м	Описание обозначения точки на местности (при наличии)
	X	Y			
1	2	3	4	5	6
398	332801.35	2178163.60	Геодезический метод	0.20	Закрепление отсутствует
399	332903.43	2178060.09	Геодезический метод	0.20	Закрепление отсутствует
400	332914.04	2178056.48	Геодезический метод	0.20	Закрепление отсутствует
401	332964.94	2178005.10	Геодезический метод	0.20	Закрепление отсутствует
402	332971.60	2178014.47	Геодезический метод	0.20	Закрепление отсутствует
403	332938.65	2178047.63	Геодезический метод	0.20	Закрепление отсутствует
404	332942.22	2178051.13	Геодезический метод	0.20	Закрепление отсутствует
405	332814.68	2178180.47	Геодезический метод	0.20	Закрепление отсутствует
406	332983.06	2178394.17	Геодезический метод	0.20	Закрепление отсутствует
407	333098.52	2178540.37	Геодезический метод	0.20	Закрепление отсутствует
408	333233.93	2178712.10	Геодезический метод	0.20	Закрепление отсутствует
409	333348.88	2178670.21	Геодезический метод	0.20	Закрепление отсутствует
410	333375.57	2178660.40	Геодезический метод	0.20	Закрепление отсутствует
411	333377.66	2178670.99	Геодезический метод	0.20	Закрепление отсутствует
412	333376.33	2178682.84	Геодезический метод	0.20	Закрепление отсутствует
413	333356.20	2178690.23	Геодезический метод	0.20	Закрепление отсутствует
414	333247.89	2178729.73	Геодезический метод	0.20	Закрепление отсутствует
415	333318.04	2178818.76	Геодезический метод	0.20	Закрепление отсутствует
416	333323.22	2178825.36	Геодезический метод	0.20	Закрепление отсутствует
417	333327.12	2178844.34	Геодезический метод	0.20	Закрепление отсутствует
377	333341.39	2178883.00	Геодезический метод	0.20	Закрепление отсутствует
418	333381.07	2178658.38	Геодезический метод	0.20	Закрепление отсутствует
419	333415.47	2178645.74	Геодезический метод	0.20	Закрепление отсутствует
420	333431.20	2178641.90	Геодезический метод	0.20	Закрепление отсутствует
421	333432.83	2178648.58	Геодезический метод	0.20	Закрепление отсутствует
422	333428.43	2178664.52	Геодезический метод	0.20	Закрепление отсутствует



2. Сведения о характерных точках границ объекта					
Обозначение характерных точек границ	Координаты, м		Метод определения координат характерной точки	Средняя квадратическая погрешность положения характерной точки (M <sub>t</sub> ), м	Описание обозначения точки на местности (при наличии)
	X	Y			
1	2	3	4	5	6
423	333421.69	2178666.16	Геодезический метод	0.20	Закрепление отсутствует
424	333381.33	2178681.00	Геодезический метод	0.20	Закрепление отсутствует
425	333383.03	2178669.07	Геодезический метод	0.20	Закрепление отсутствует
418	333381.07	2178658.38	Геодезический метод	0.20	Закрепление отсутствует
427	332968.51	2178001.50	Геодезический метод	0.20	Закрепление отсутствует
428	332979.14	2177990.77	Геодезический метод	0.20	Закрепление отсутствует
429	333041.70	2177926.02	Геодезический метод	0.20	Закрепление отсутствует
430	333049.23	2177934.53	Геодезический метод	0.20	Закрепление отсутствует
431	332987.21	2177998.76	Геодезический метод	0.20	Закрепление отсутствует
432	332974.92	2178011.12	Геодезический метод	0.20	Закрепление отсутствует
427	332968.51	2178001.50	Геодезический метод	0.20	Закрепление отсутствует
434	333048.52	2177918.96	Геодезический метод	0.20	Закрепление отсутствует
435	333061.17	2177905.87	Геодезический метод	0.20	Закрепление отсутствует
436	333069.23	2177913.82	Геодезический метод	0.20	Закрепление отсутствует
437	333057.49	2177925.98	Геодезический метод	0.20	Закрепление отсутствует
434	333048.52	2177918.96	Геодезический метод	0.20	Закрепление отсутствует
438	332591.30	2177711.06	Геодезический метод	0.20	Закрепление отсутствует
439	332570.73	2177705.51	Геодезический метод	0.20	Закрепление отсутствует
440	332589.61	2177642.37	Геодезический метод	0.20	Закрепление отсутствует
441	332591.50	2177627.41	Геодезический метод	0.20	Закрепление отсутствует
442	332612.64	2177630.09	Геодезический метод	0.20	Закрепление отсутствует
443	332610.51	2177646.94	Геодезический метод	0.20	Закрепление отсутствует
438	332591.30	2177711.06	Геодезический метод	0.20	Закрепление отсутствует
3. Сведения о характерных точках части (частей) границы объекта					
Обозначение характерных точек части границы	Координаты, м		Метод определения координат характерной	Средняя квадратическая погрешность положения	Описание обозначения точки на местности (при
	X	Y			
1	2	3	4	5	6
-	-	-	-	-	-