

Приложение  
к постановлению  
администрации района  
от 15.05.2023 № 193

«УТВЕРЖДЕНА  
постановлением  
администрации района  
от 13.10.2021 № 1393

Схема расположения границ публичного сервитута  
для размещения объекта электросетевого хозяйства ВЛ 10 кВ Яганово







**Схема расположения границ публичного сервитута  
для размещения объекта электросетевого хозяйства ВЛ 10 кВ Яганово**

Лист №3



35:22:0106017

35:22:0106026

21

55

20

56

19

35.22.2.326

57

18

58

- Условные обозначения:**
- проектные границы публичного сервитута
  - обозначение характерной точки границы
  - номер опоры
  - граница кадастрового квартала
  - границы земельного участка, данные ЕГРН
  - ОКС, данные ЕГРН
  - граница зоны с особыми условиями использования территории, данные ЕГРН
  - граница населенного пункта, данные ЕГРН, ГП
  - 35:22:0106026 - номер кадастрового квартала
  - 3 - номер земельного участка в кадастровом квартале
  - 35.22.2.326 - учетный номер зоны с особыми условиями использования территории, данные ЕГРН


Масштаб 1:5000





**Схема расположения границ публичного сервитута  
для размещения объекта электросетевого хозяйства ВЛ 10 кВ Яганово**

Лист №6

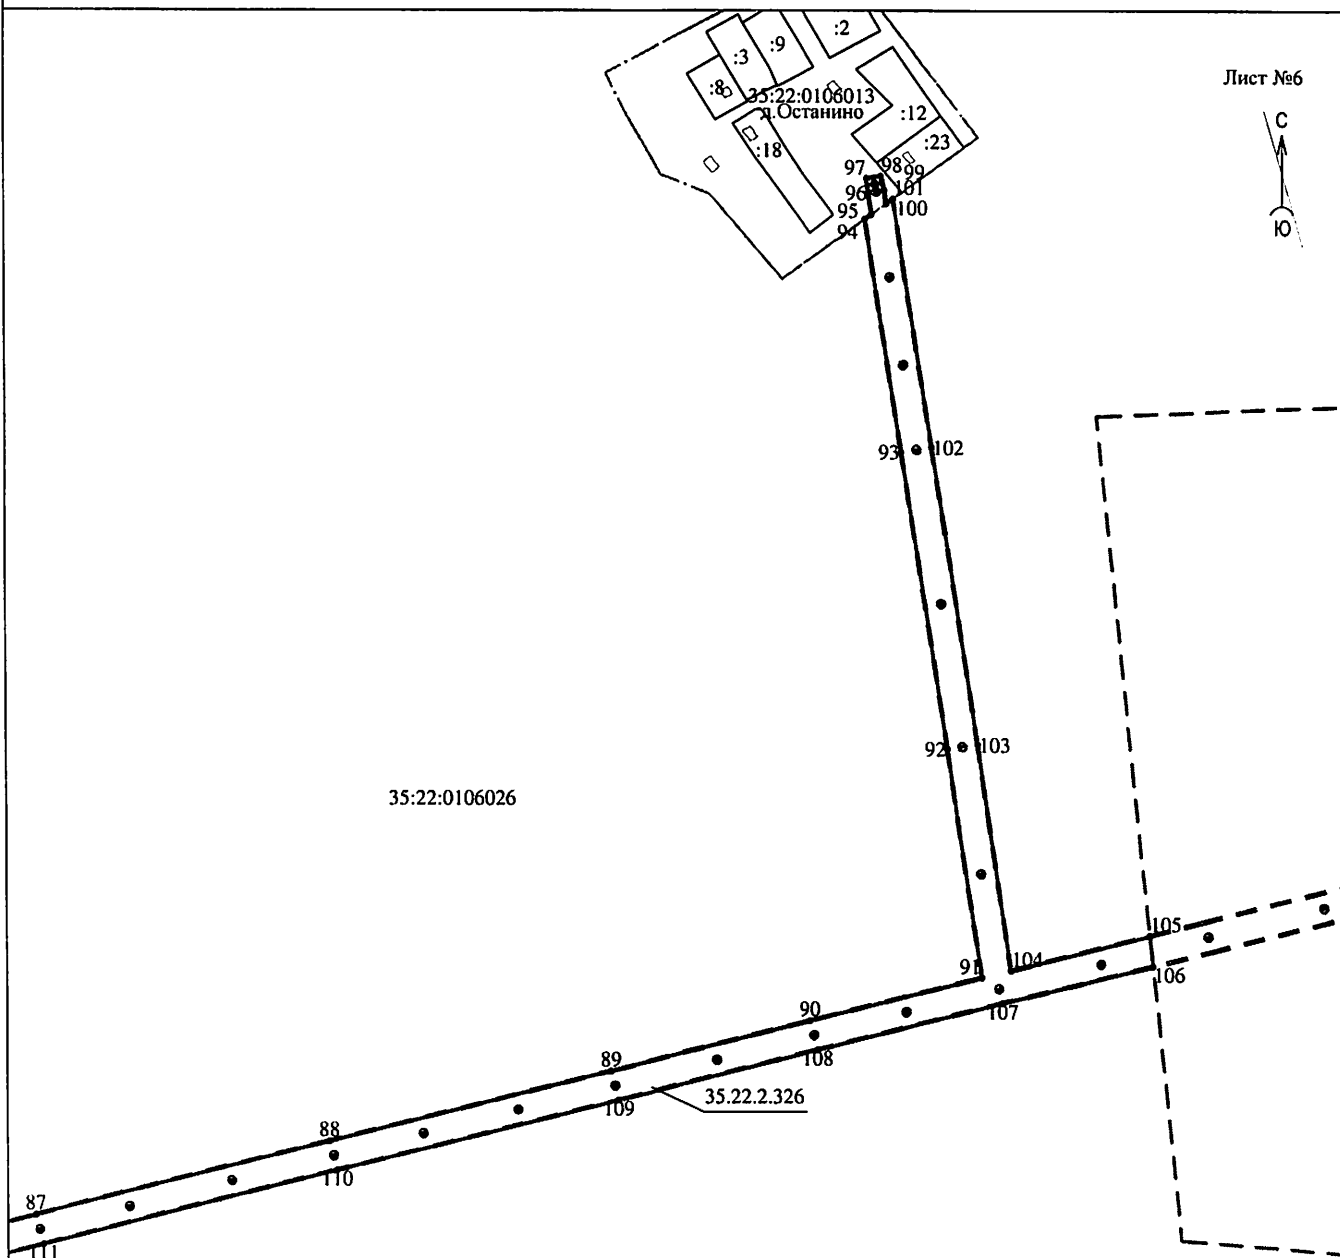


**Условные обозначения:**

- - проектные границы публичного сервитута
- 1 ● - обозначение характерной точки границы
- N11 - номер опоры
- - - - - граница кадастрового квартала
- — — — — границы земельного участка, данные ЕГРН
- ..... - ОКС, данные ЕГРН
- - - - - граница зоны с особыми условиями использования территории, данные ЕГРН
- ..... - граница населенного пункта, данные ЕГРН, ГП
- 35:22:0106026 - номер кадастрового квартала
- :3 - номер земельного участка в кадастровом квартале
- 35.22.2.326 - учетный номер зоны с особыми условиями использования территории, данные ЕГРН

Масштаб 1:5000

**Схема расположения границ публичного сервитута  
для размещения объекта электросетевого хозяйства ВЛ 10 кВ Яганово**

Лист №7

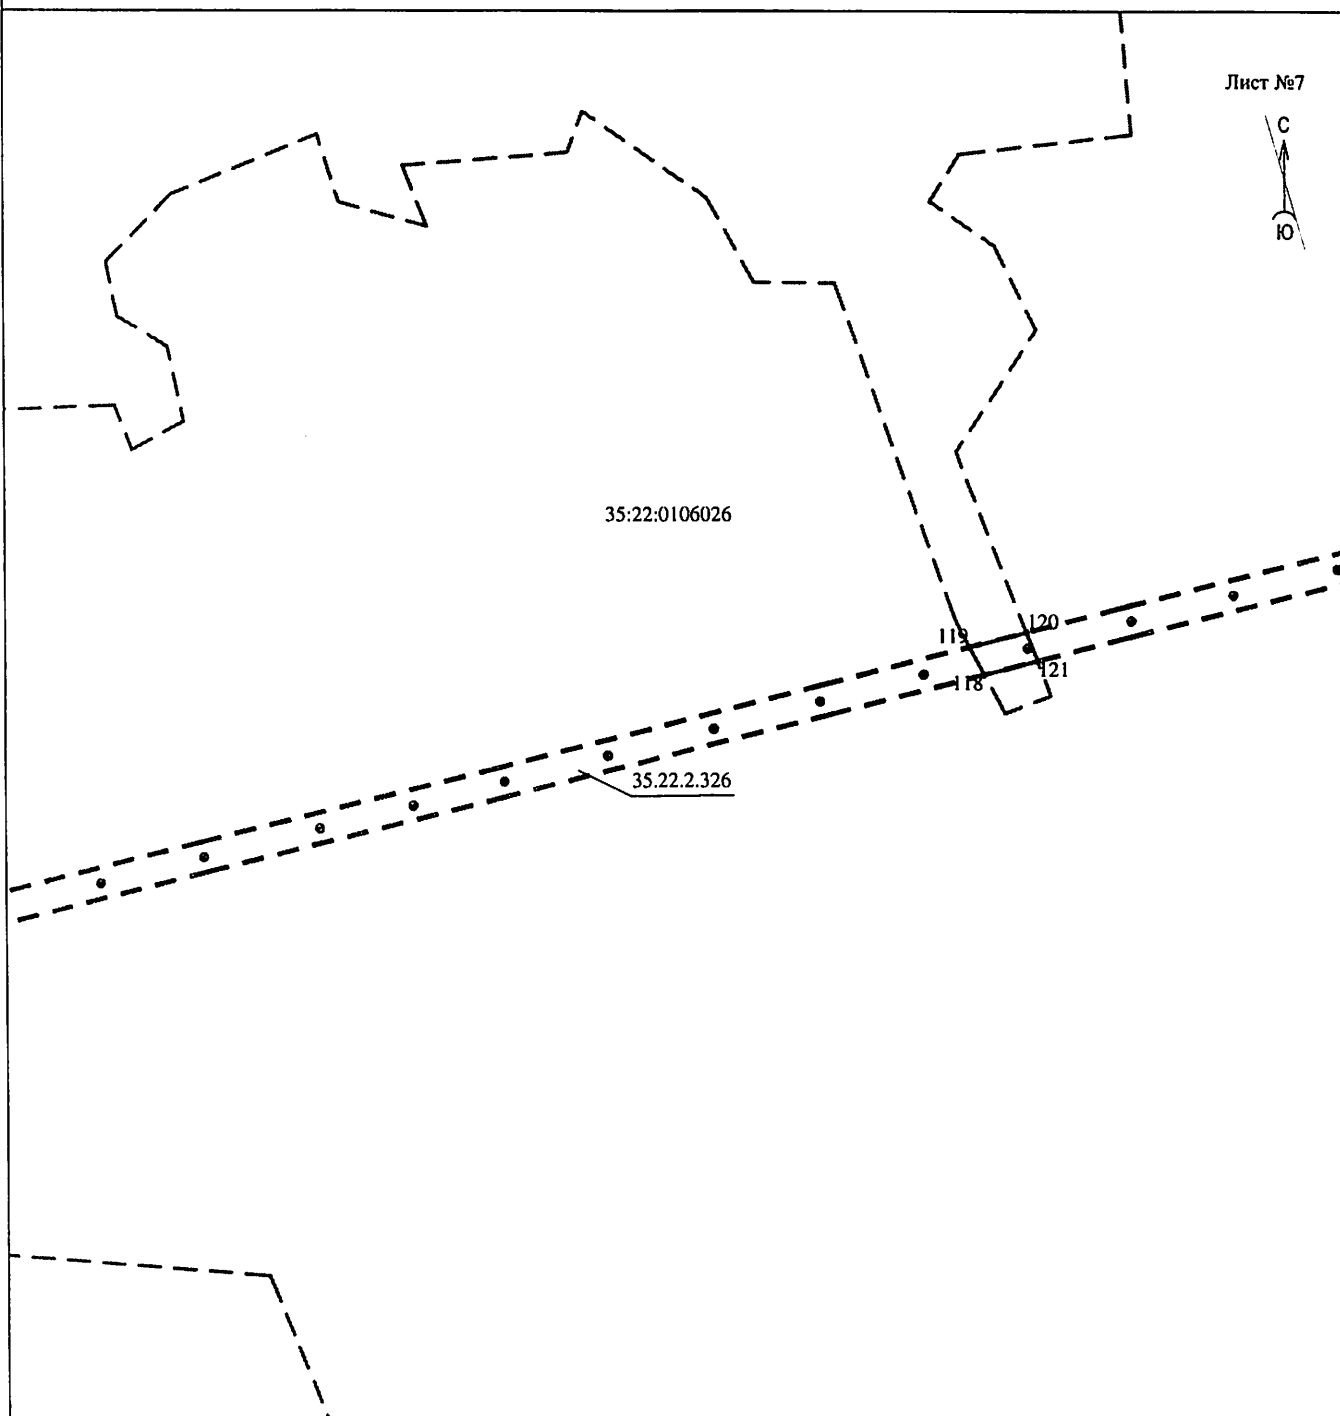

**Условные обозначения:**


- - проектные границы публичного сервитута
- - обозначение характерной точки границы
- N11 - номер опоры
- - - - - граница кадастрового квартала
- — — — — границы земельного участка, данные ЕГРН
- ..... - ОКС, данные ЕГРН
- - - - - граница зоны с особыми условиями использования территории, данные ЕГРН
- - - - - граница населенного пункта, данные ЕГРН, ГП
- 35:22:0106026 - номер кадастрового квартала
- :3 - номер земельного участка в кадастровом квартале
- 35.22.2.326 - учетный номер зоны с особыми условиями использования территории, данные ЕГРН

Масштаб 1:5000



**Схема расположения границ публичного сервитута  
для размещения объекта электросетевого хозяйства ВЛ 10 кВ Яганово**

Лист №8

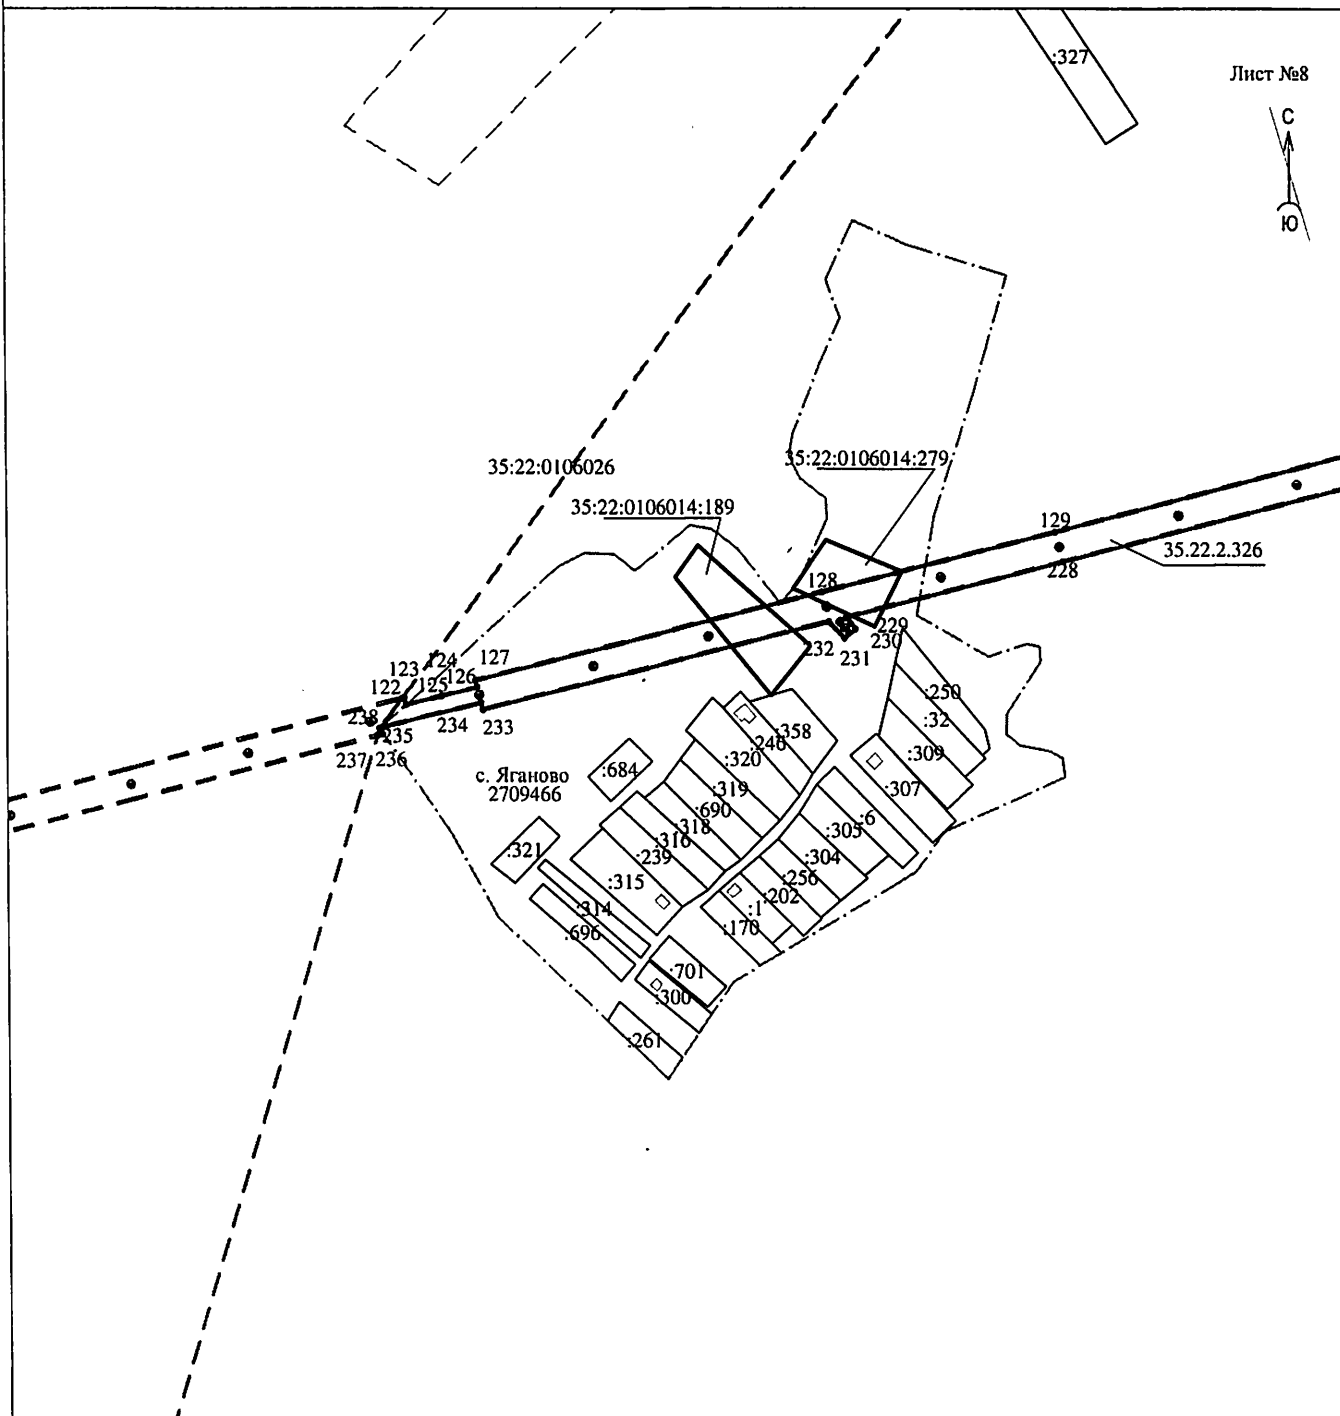


**Условные обозначения:**

- проектные границы публичного сервитута
- обозначение характерной точки границы
- номер опоры
- граница кадастрового квартала
- границы земельного участка, данные ЕГРН
- ОКС, данные ЕГРН
- граница зоны с особыми условиями использования территории, данные ЕГРН
- граница населенного пункта, данные ЕГРН, ГП
- 35:22:0106026 - номер кадастрового квартала
- :3 - номер земельного участка в кадастровом квартале
- 35.22.2.326 - учетный номер зоны с особыми условиями использования территории, данные ЕГРН

Масштаб 1:5000

**Схема расположения границ публичного сервитута  
для размещения объекта электросетевого хозяйства ВЛ 10 кВ Яганово**

Лист №9

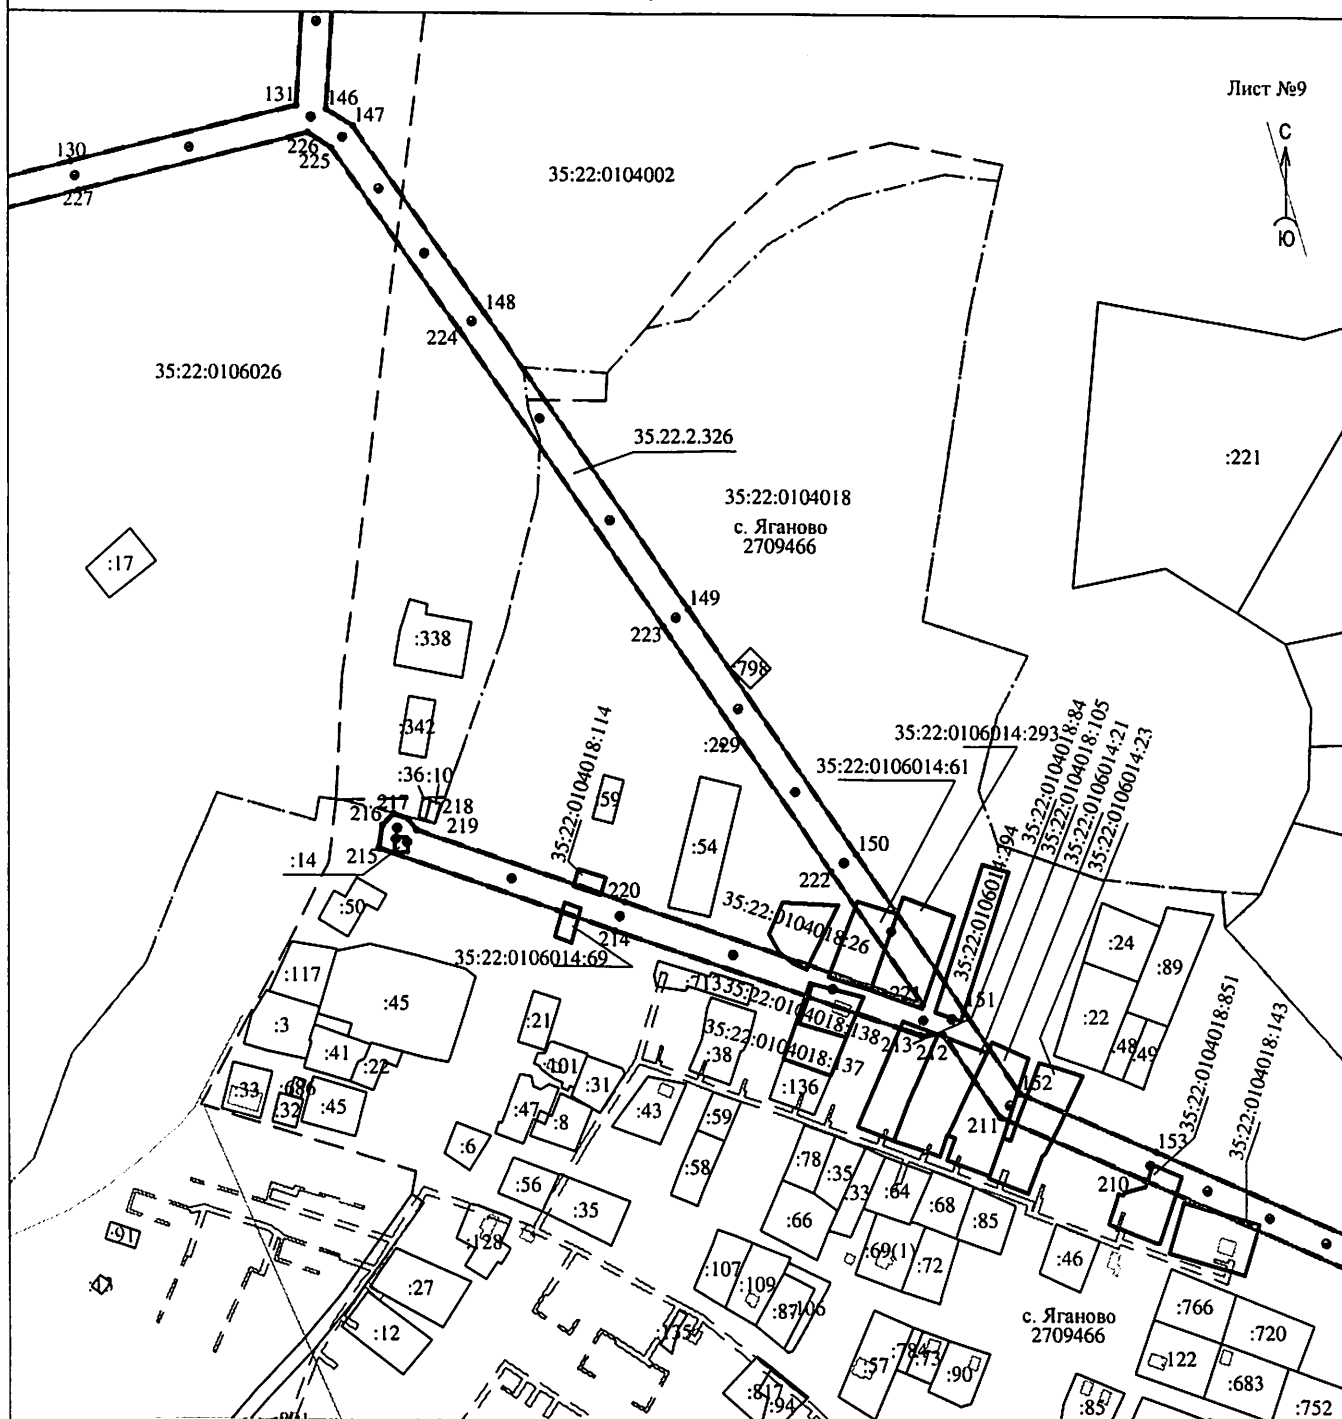


**Условные обозначения:**

- проектные границы публичного сервитута
- обозначение характерной точки границы
- номер опоры
- граница кадастрового квартала
- границы земельного участка, данные ЕГРН
- ОКС, данные ЕГРН
- граница зоны с особыми условиями использования территории, данные ЕГРН
- граница населенного пункта, данные ЕГРН, ГП
- 35:22:0106026 - номер кадастрового квартала
- :3 - номер земельного участка в кадастровом квартале
- 35.22.2.326 - учетный номер зоны с особыми условиями использования территории, данные ЕГРН

Масштаб 1:5000

**Схема расположения границ публичного сервитута  
для размещения объекта электросетевого хозяйства ВЛ 10 кВ Яганово**

:178 Лист №10

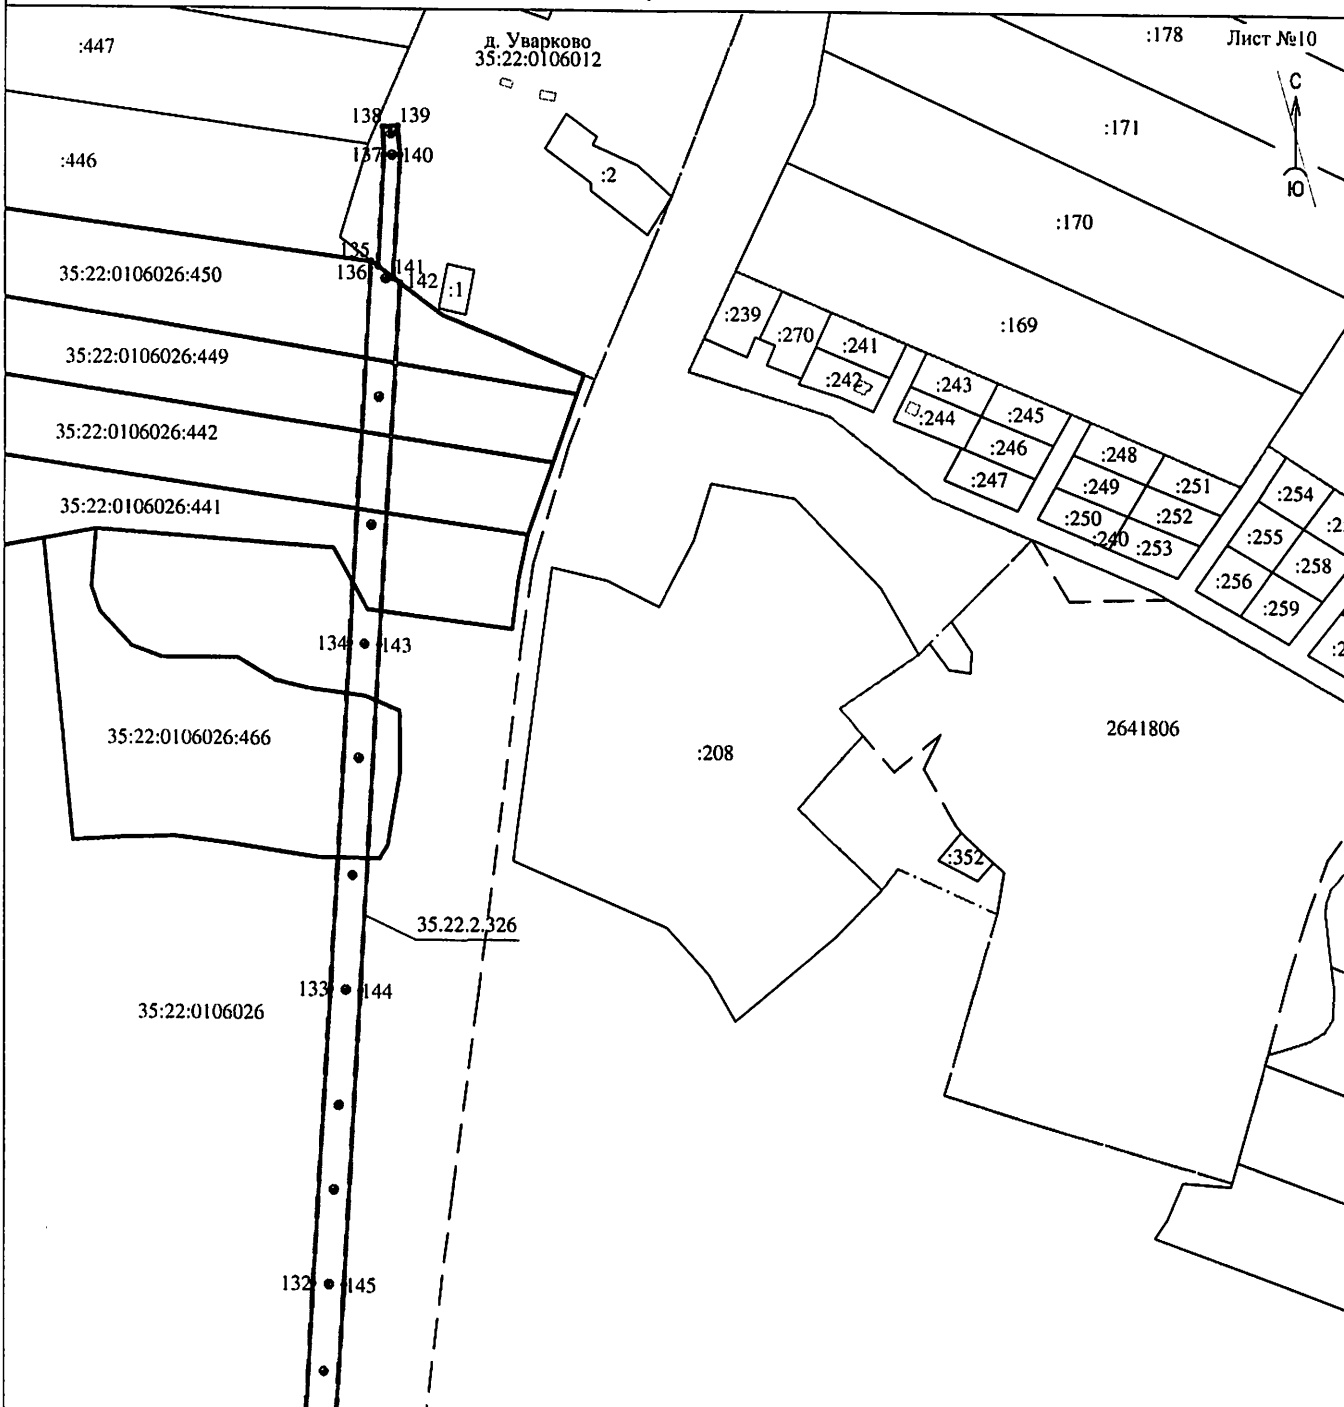


**Условные обозначения:**

- — — — — - проектные границы публичного сервитута
- - обозначение характерной точки границы
- 1 ● - номер опоры
- — — — — - граница кадастрового квартала
- — — — — - границы земельного участка, данные ЕГРН
- — — — — - ОКС, данные ЕГРН
- — — — — - граница зоны с особыми условиями использования территории, данные ЕГРН
- — — — — - граница населенного пункта, данные ЕГРН, ГП
- 35:22:0106026 - номер кадастрового квартала
- :3 - номер земельного участка в кадастровом квартале
- 35.22.2.326 - учетный номер зоны с особыми условиями использования территории, данные ЕГРН

Масштаб 1:5000

**Схема расположения границ публичного сервитута  
для размещения объекта электросетевого хозяйства ВЛ 10 кВ Яганово**

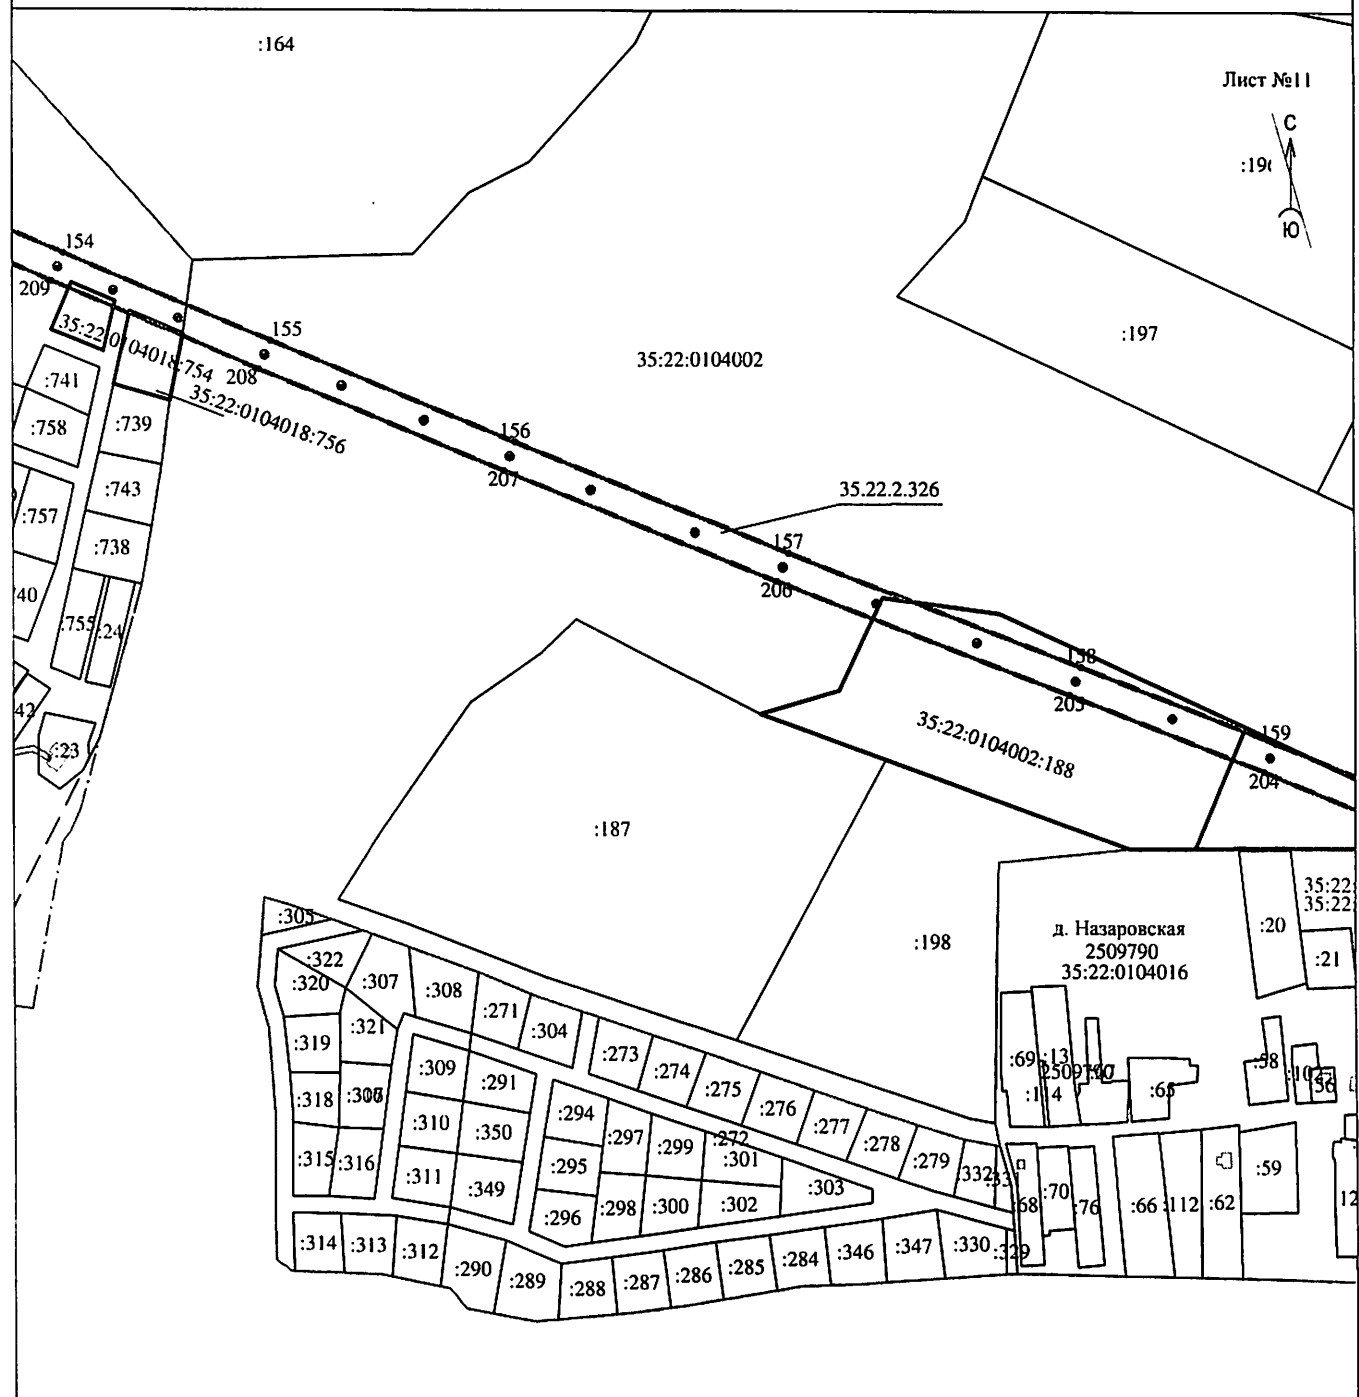


**Условные обозначения:**

- проектные границы публичного сервитута
- обозначение характерной точки границы
- номер опоры
- граница кадастрового квартала
- границы земельного участка, данные ЕГРН
- ОКС, данные ЕГРН
- граница зоны с особыми условиями использования территории, данные ЕГРН
- граница населенного пункта, данные ЕГРН, ГП
- 35:22:0106026 - номер кадастрового квартала
- :3 - номер земельного участка в кадастровом квартале
- 35.22.2.326 - учетный номер зоны с особыми условиями использования территории, данные ЕГРН

Масштаб 1:5000

Схема расположения границ публичного сервитута  
для размещения объекта электросетевого хозяйства ВЛ 10 кВ Яганово

Лист №12

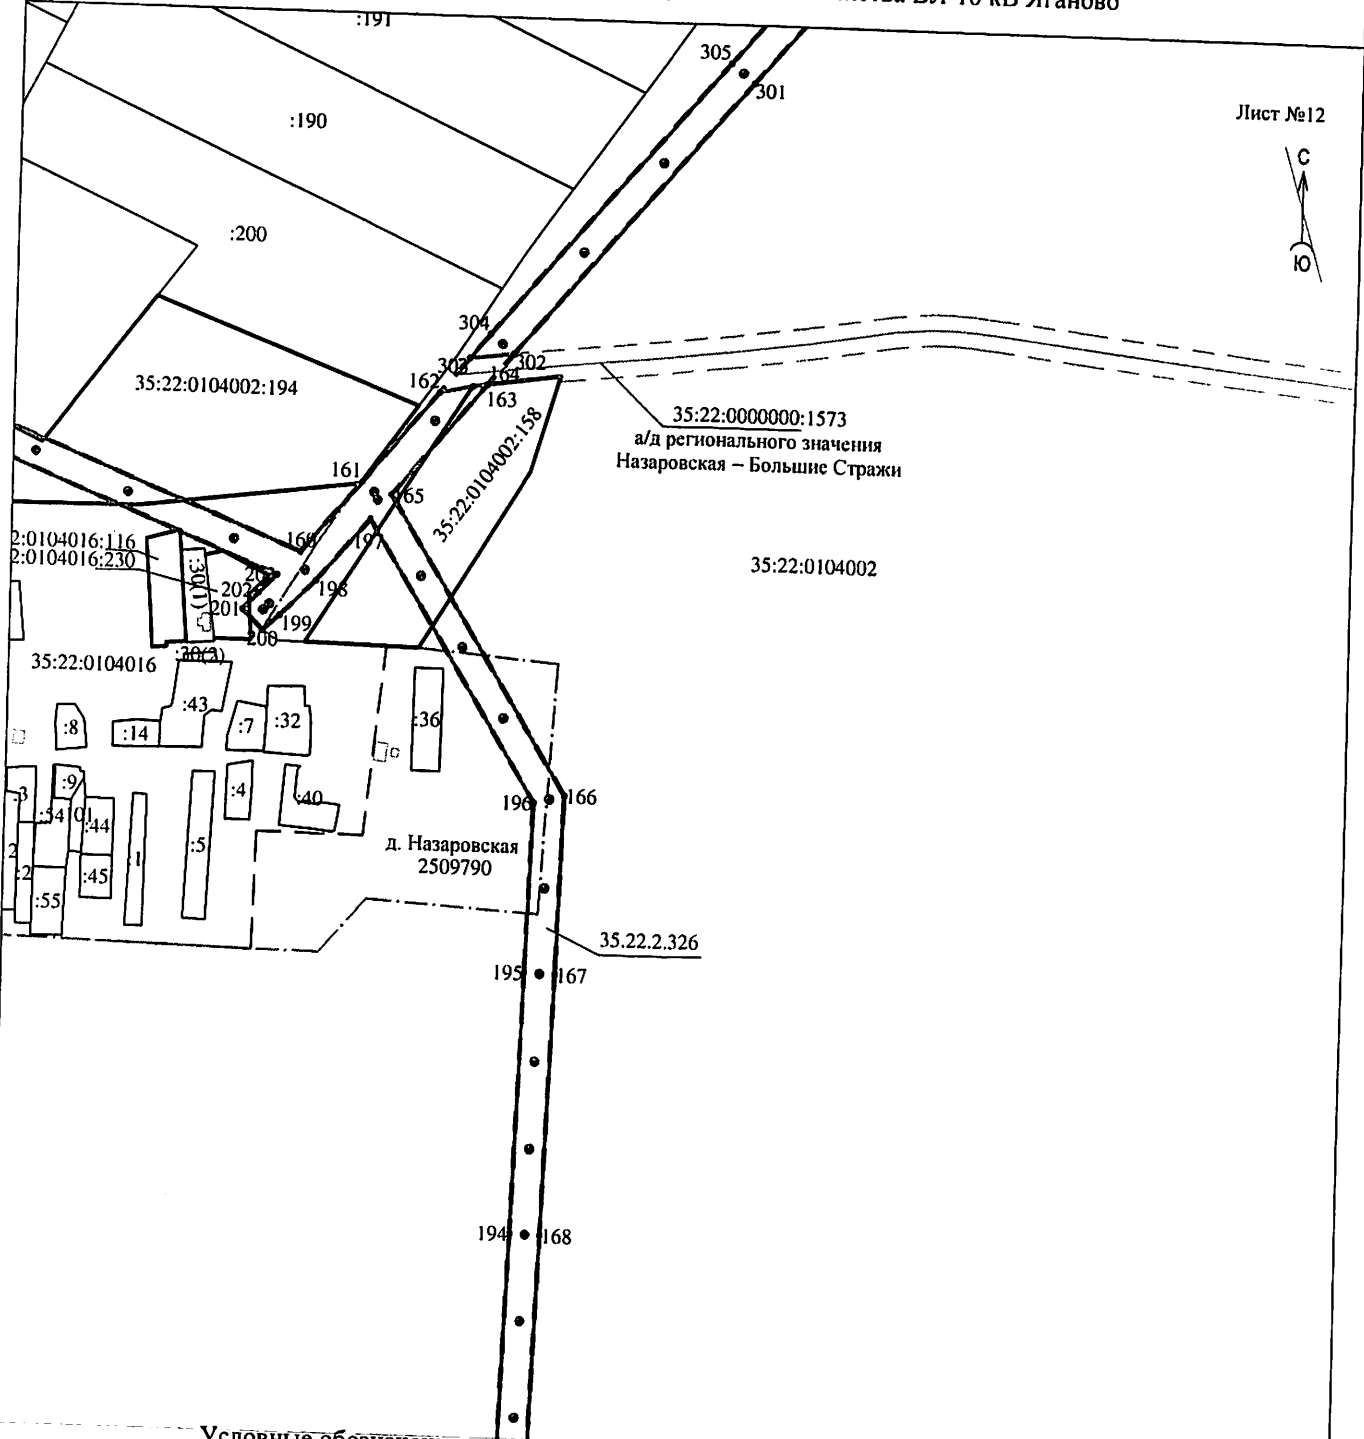


Условные обозначения:

- - проектные границы публичного сервитута
- - обозначение характерной точки границы
- №11 - номер опоры
- - - - граница кадастрового квартала
- · · · · - границы земельного участка, данные ЕГРН
- - - - ОКС, данные ЕГРН
- - - - граница зоны с особыми условиями использования территории, данные ЕГРН
- - - - граница населенного пункта, данные ЕГРН, ГП
- 35:22:0106026 - номер кадастрового квартала
- :3 - номер земельного участка в кадастровом квартале
- 35.22.2.326 - учетный номер зоны с особыми условиями использования территории, данные ЕГРН

Масштаб 1:5000

**Схема расположения границ публичного сервитута  
для размещения объекта электросетевого хозяйства ВЛ 10 кВ Яганово**

Лист №13

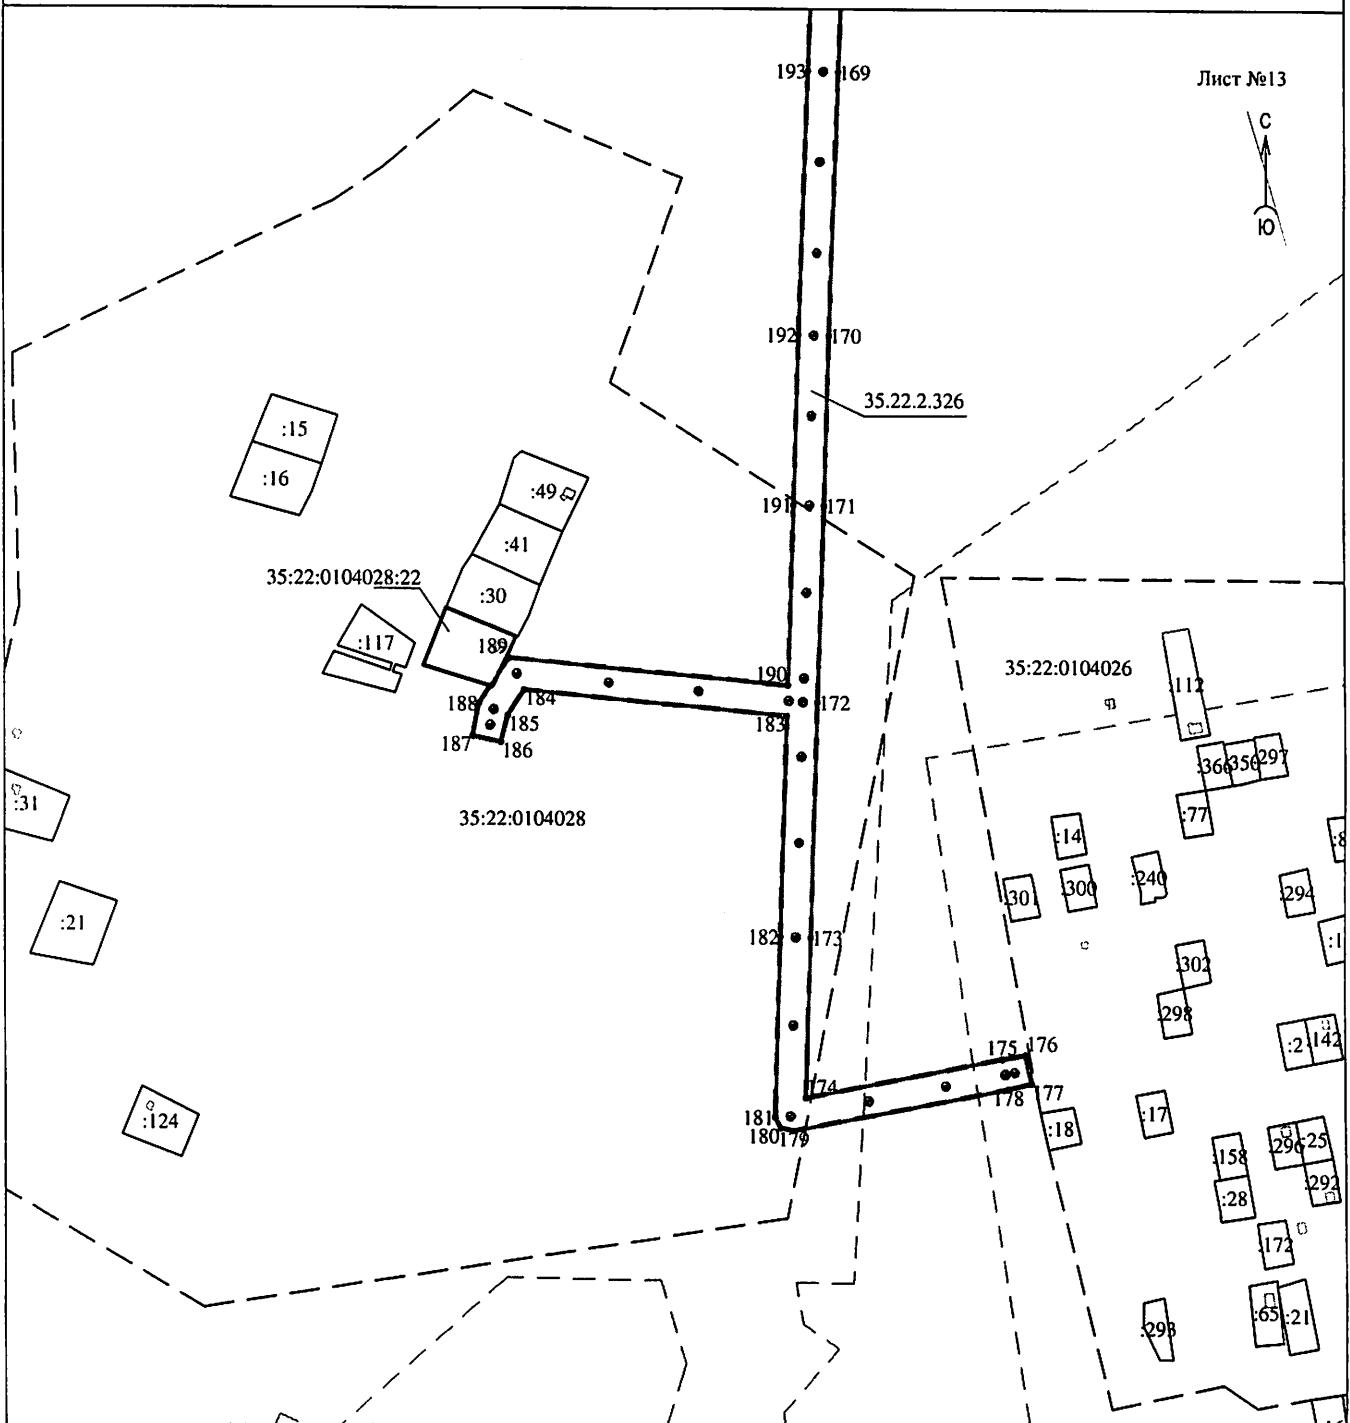


**Условные обозначения:**

- - проектные границы публичного сервитута
- - обозначение характерной точки границы
- N11 - номер опоры
- - - граница кадастрового квартала
- — — границы земельного участка, данные ЕГРН
- — — ОКС, данные ЕГРН
- - - граница зоны с особыми условиями использования территории, данные ЕГРН
- · — — граница населенного пункта, данные ЕГРН, ГП
- 35.22.0106026 - номер кадастрового квартала
- :3 - номер земельного участка в кадастровом квартале
- 35.22.2.326 - учетный номер зоны с особыми условиями использования территории, данные ЕГРН

Масштаб 1:5000

Схема расположения границ публичного сервитута  
для размещения объекта электросетевого хозяйства ВЛ 10 кВ Яганово

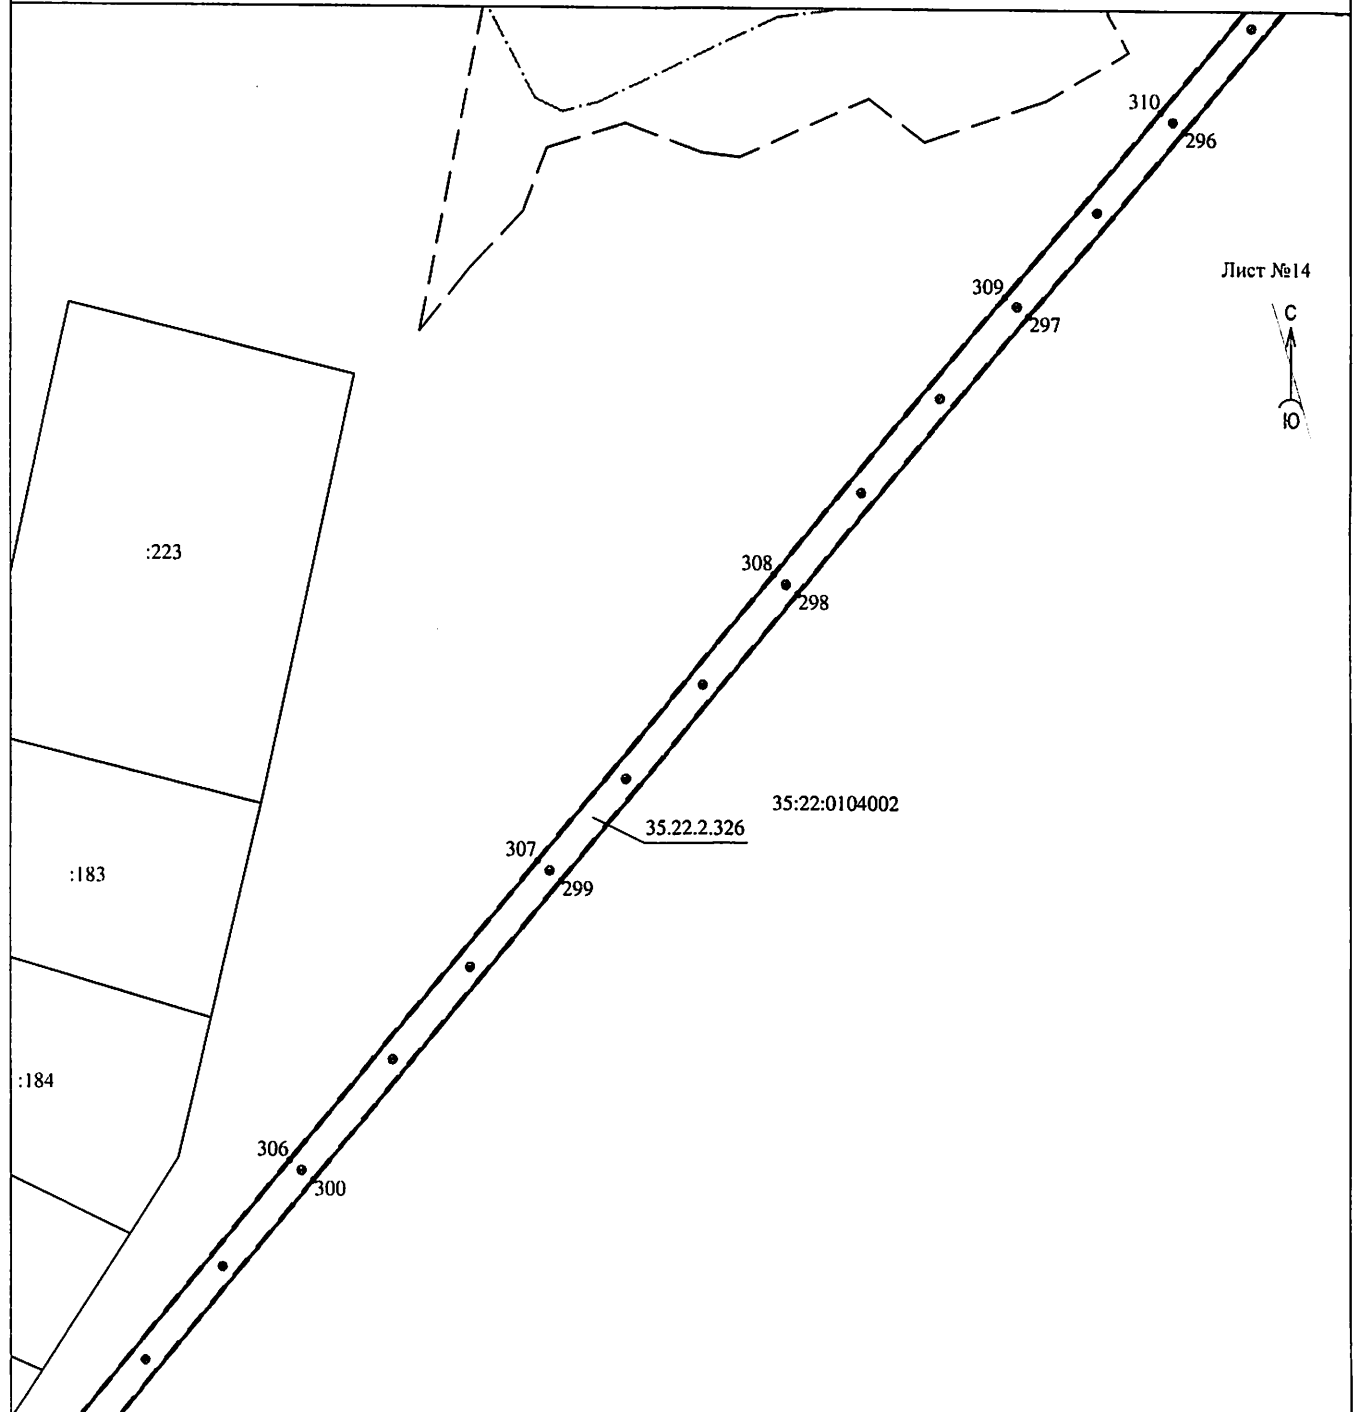

Лист №14




Условные обозначения:

- - проектные границы публичного сервитута
- - обозначение характерной точки границы
- 1 ● - номер опоры
- - граница кадастрового квартала
- - границы земельного участка, данные ЕГРН
- - ОКС, данные ЕГРН
- - граница зоны с особыми условиями использования территории, данные ЕГРН
- - граница населенного пункта, данные ЕГРН, ГП
- 35:22:0106026 - номер кадастрового квартала
- :3 - номер земельного участка в кадастровом квартале
- 35.22.2.326 - учетный номер зоны с особыми условиями использования территории, данные ЕГРН

Масштаб 1:5000

**Схема расположения границ публичного сервитута  
для размещения объекта электросетевого хозяйства ВЛ 10 кВ Яганово**

Лист №15

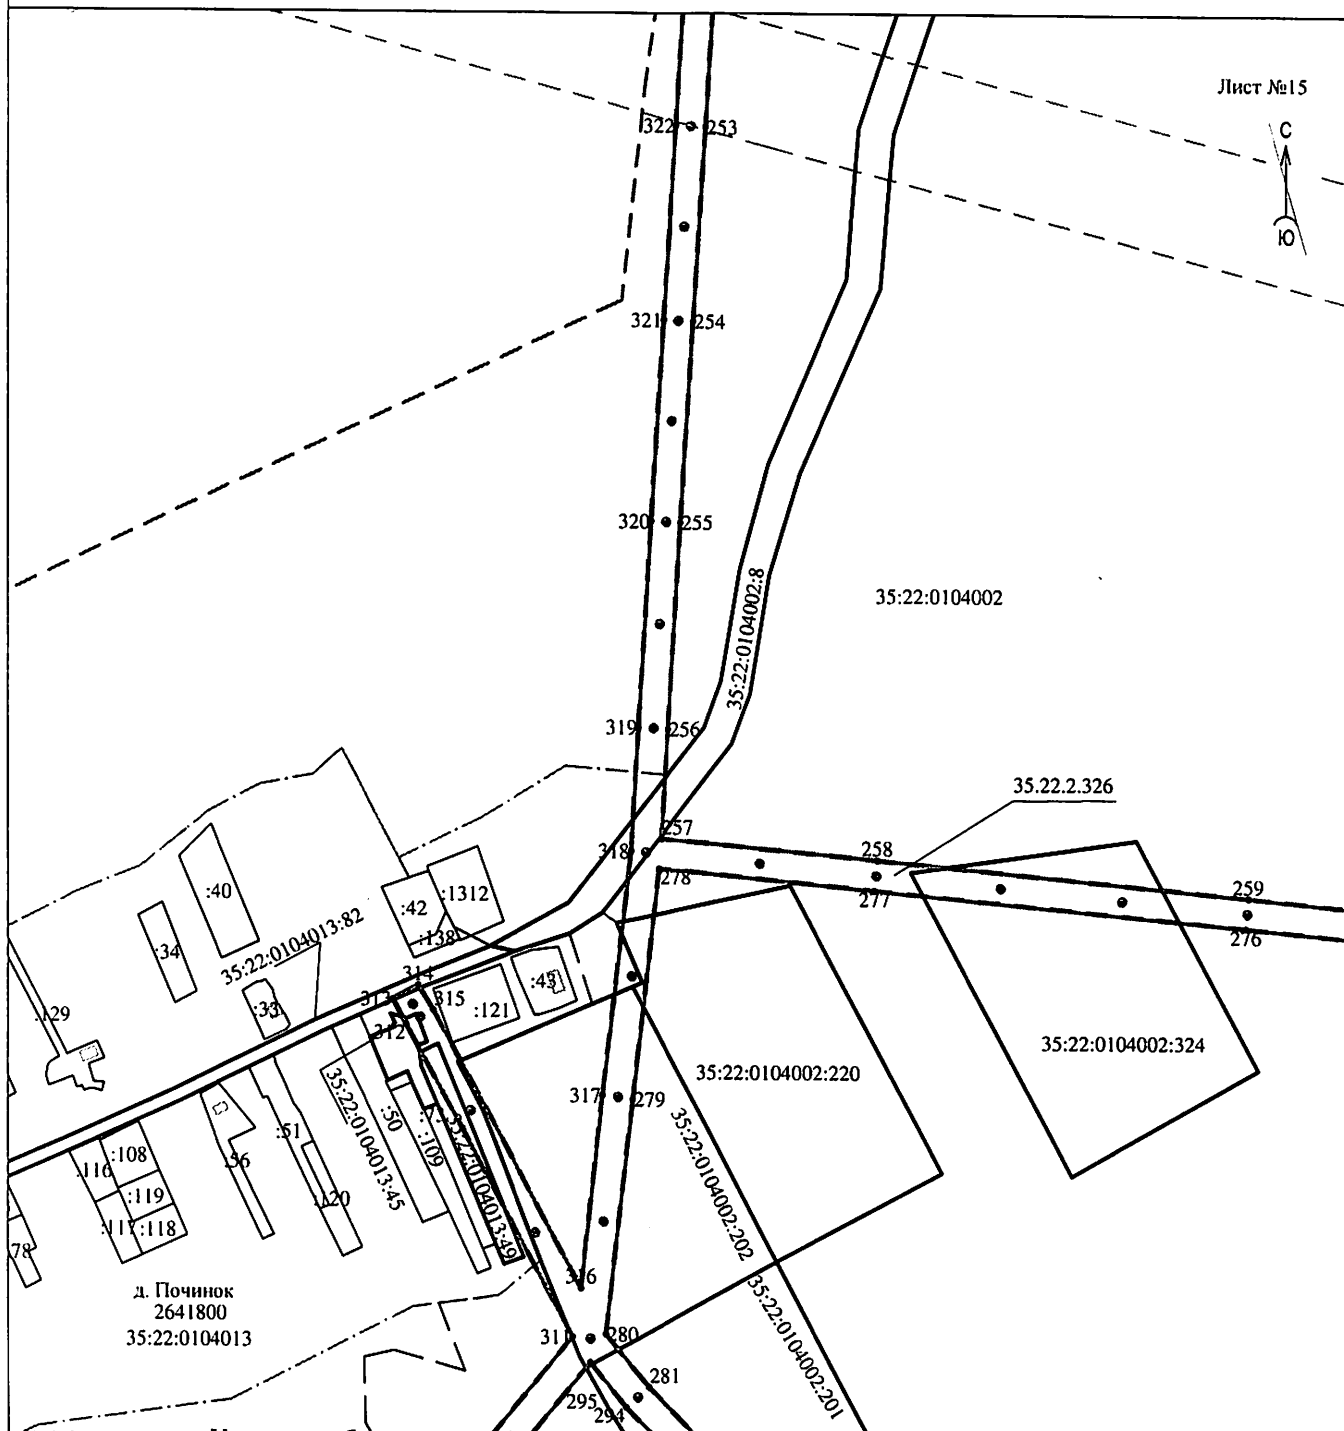

**Условные обозначения:**


- проектные границы публичного сервитута
- обозначение характерной точки границы
- номер опоры
- граница кадастрового квартала
- границы земельного участка, данные ЕГРН
- ОКС, данные ЕГРН
- граница зоны с особыми условиями использования территории, данные ЕГРН
- граница населенного пункта, данные ЕГРН, ГП
- номер кадастрового квартала
- номер земельного участка в кадастровом квартале
- учетный номер зоны с особыми условиями использования территории, данные ЕГРН

Масштаб 1:5000



**Схема расположения границ публичного сервитута  
для размещения объекта электросетевого хозяйства ВЛ 10 кВ Яганово**

Лист №16

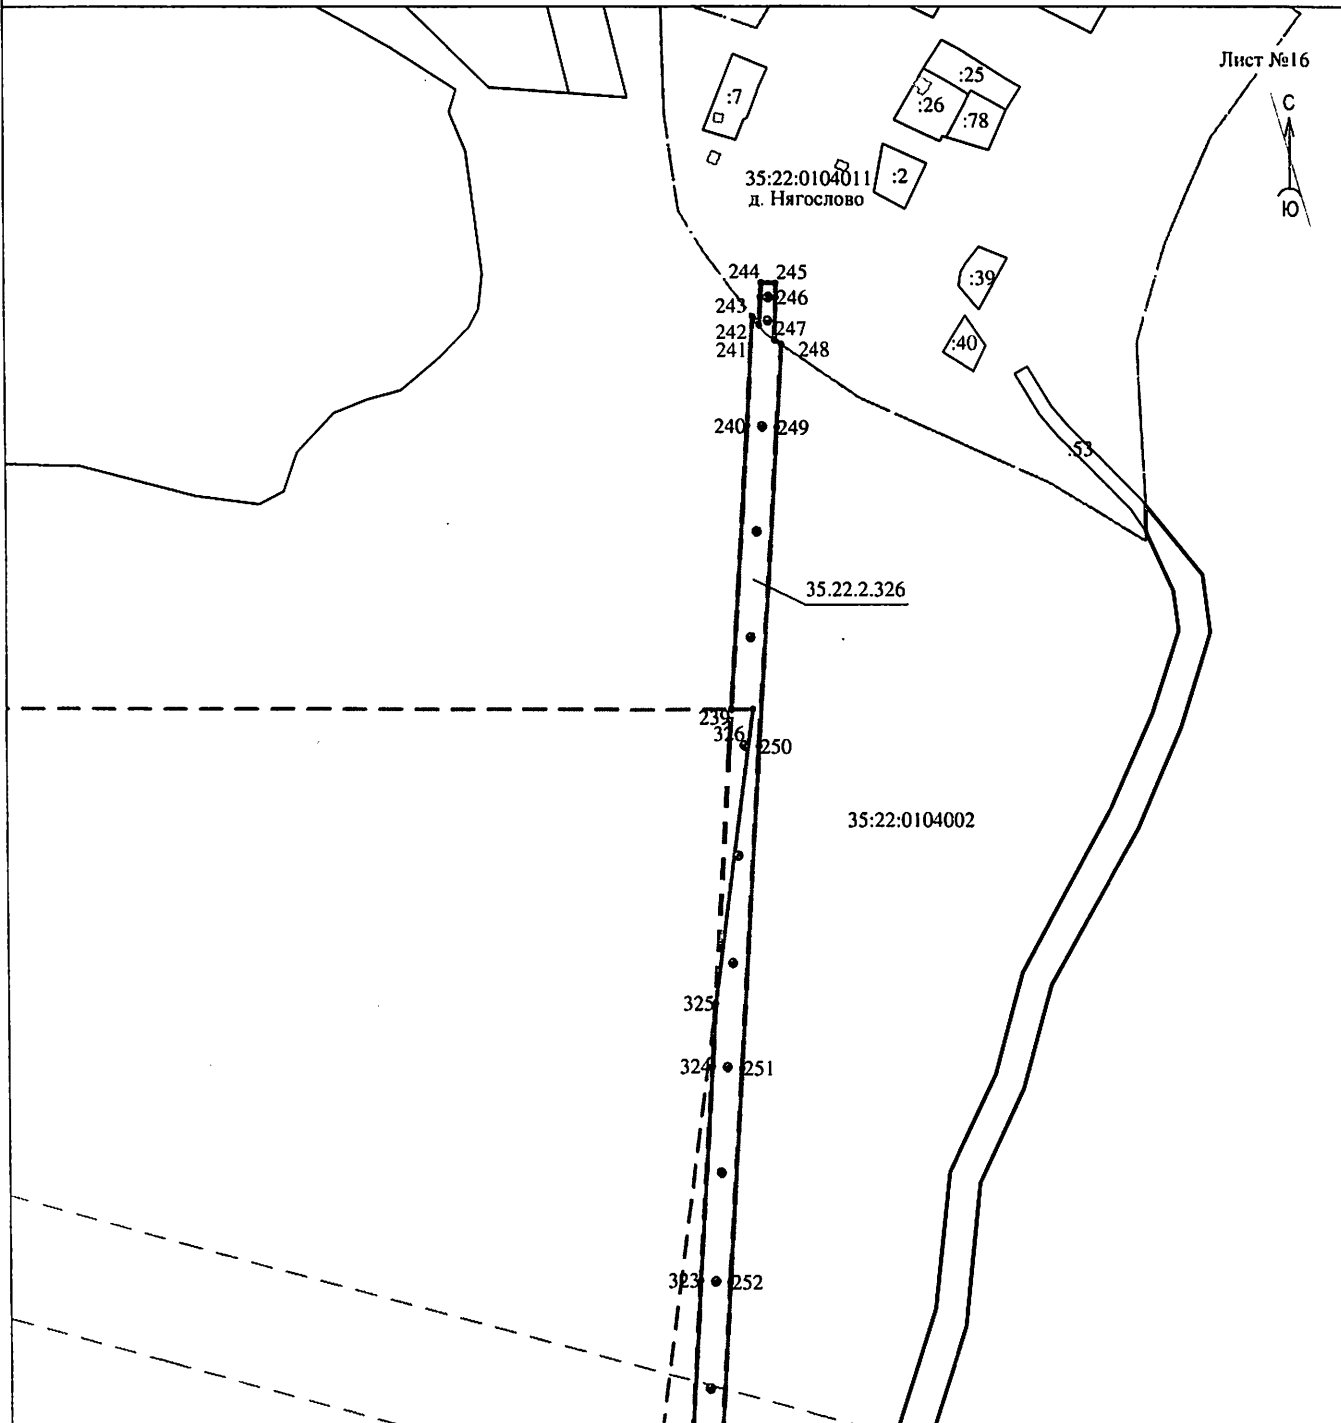


**Условные обозначения:**

- — — — — - проектные границы публичного сервитута
- - обозначение характерной точки границы
- 1 ● - номер опоры
- N11 - граница кадастрового квартала
- — — — — - границы земельного участка, данные ЕГРН
- — — — — - ОКС, данные ЕГРН
- — — — — - граница зоны с особыми условиями использования территории, данные ЕГРН
- — — — — - граница населенного пункта, данные ЕГРН, ГП
- 35:22:0106026 - номер кадастрового квартала
- :3 - номер земельного участка в кадастровом квартале
- 35.22.2.326 - учетный номер зоны с особыми условиями использования территории, данные ЕГРН

Масштаб 1:5000

**Схема расположения границ публичного сервитута  
для размещения объекта электросетевого хозяйства ВЛ 10 кВ Яганово**

Лист №17

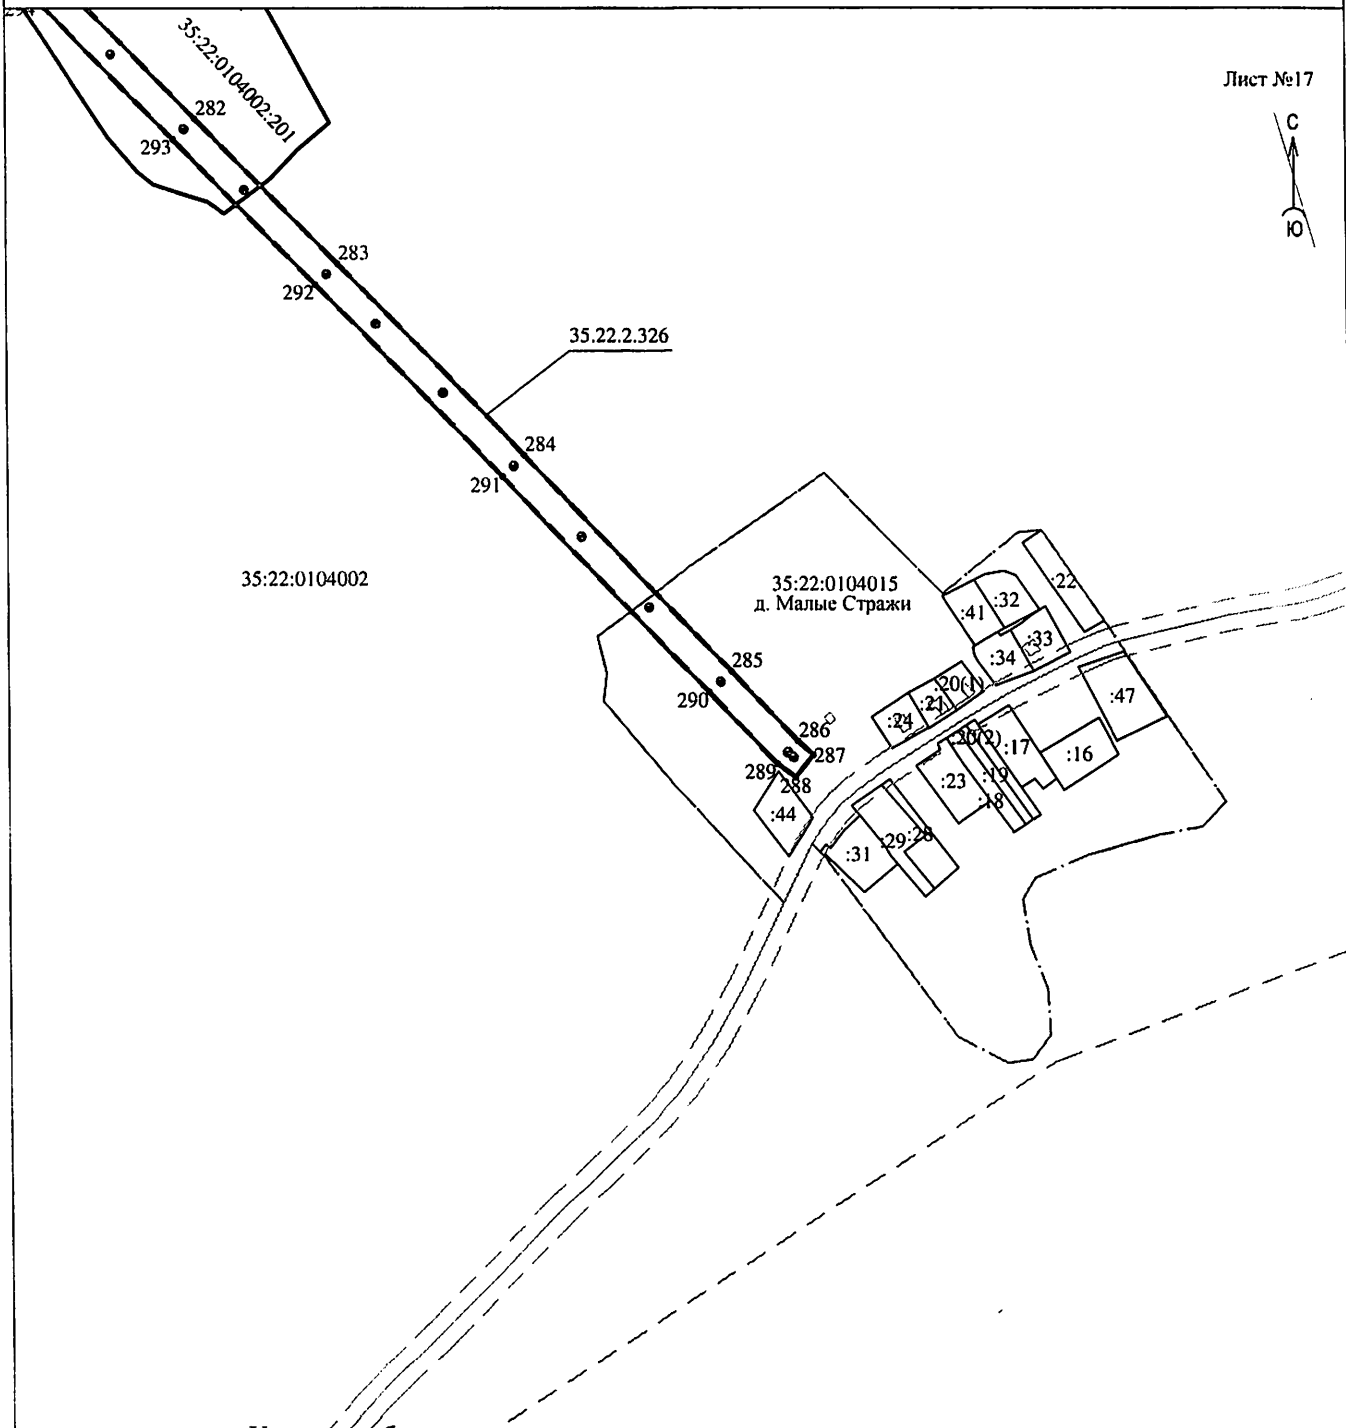


**Условные обозначения:**

- проектные границы публичного сервитута
- обозначение характерной точки границы
- номер опоры
- граница кадастрового квартала
- границы земельного участка, данные ЕГРН
- ОКС, данные ЕГРН
- граница зоны с особыми условиями использования территории, данные ЕГРН
- граница населенного пункта, данные ЕГРН, ГП
- 35:22:0106026 - номер кадастрового квартала
- :3 - номер земельного участка в кадастровом квартале
- 35:22.2.326 - учетный номер зоны с особыми условиями использования территории, данные ЕГРН




 

 

 
Масштаб 1:5000

**Схема расположения границ публичного сервитута  
для размещения объекта электросетевого хозяйства ВЛ 10 кВ Яганово**

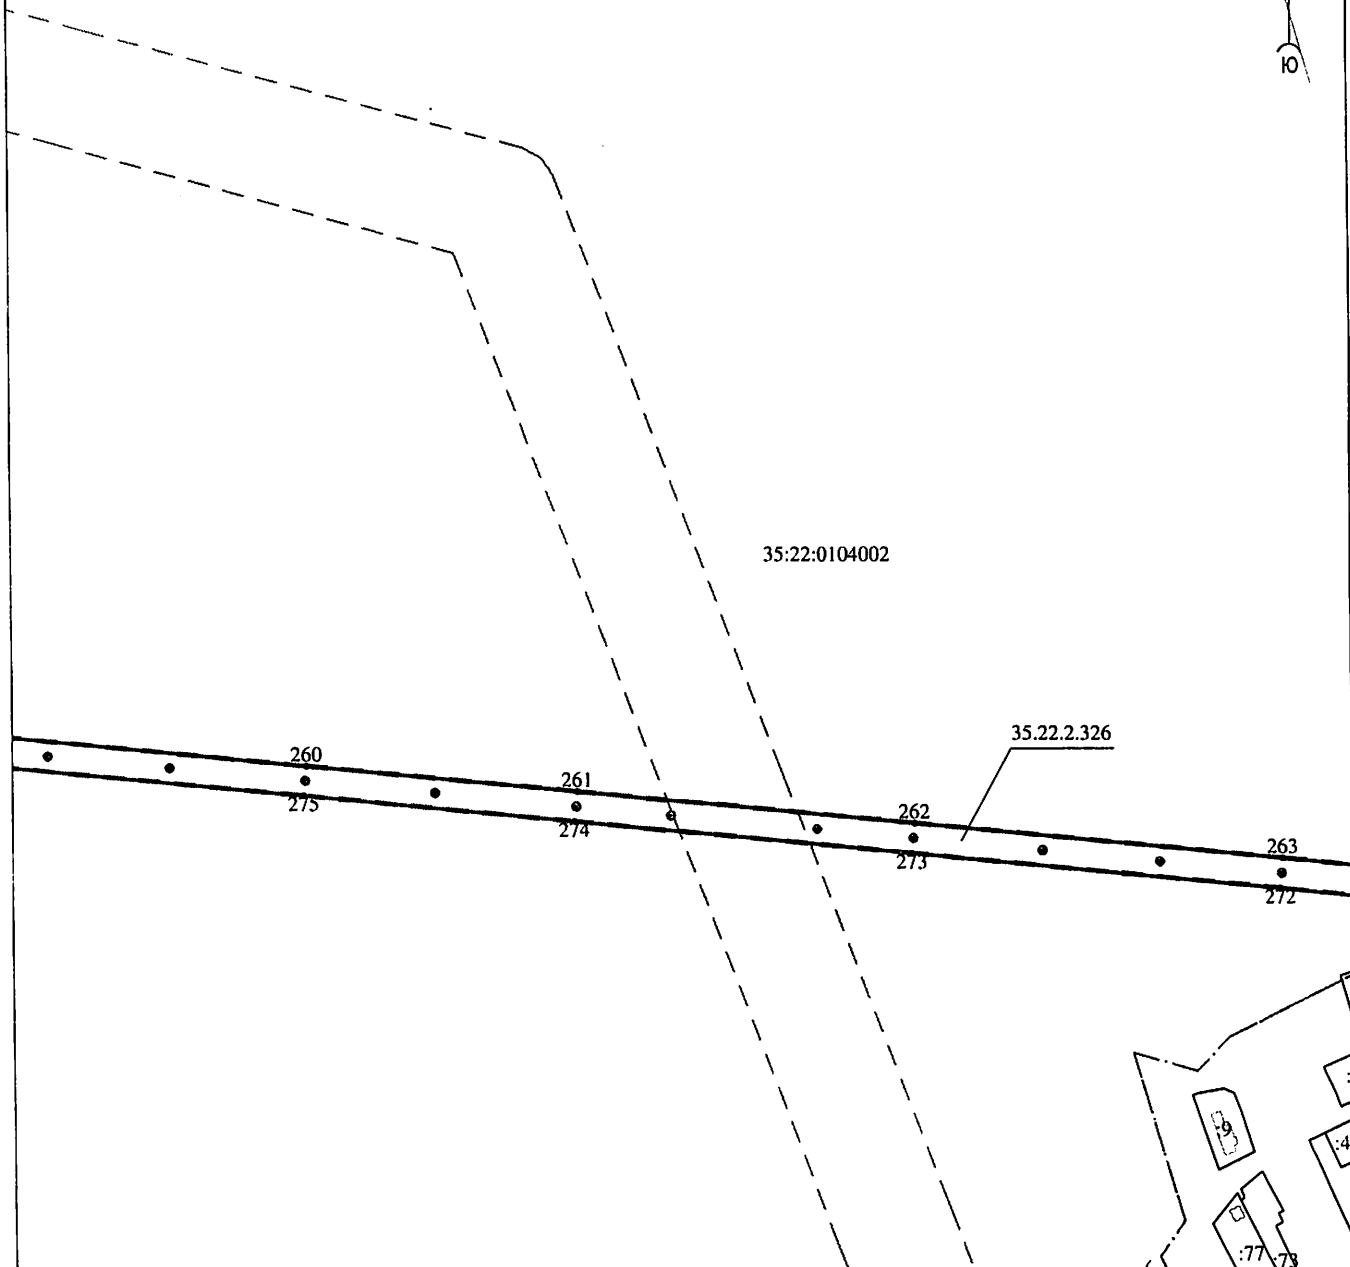Лист №18




**Условные обозначения:**

-  - проектные границы публичного сервитута
-  - обозначение характерной точки границы
-  - номер опоры
-  - граница кадастрового квартала
-  - границы земельного участка, данные ЕГРН
-  - ОКС, данные ЕГРН
-  - граница зоны с особыми условиями использования территории, данные ЕГРН
-  - граница населенного пункта, данные ЕГРН, ГП
- 35:22:0106026 - номер кадастрового квартала
- :3 - номер земельного участка в кадастровом квартале
- 35.22.2.326 - учетный номер зоны с особыми условиями использования территории, данные ЕГРН

Масштаб 1:5000

**Схема расположения границ публичного сервитута  
для размещения объекта электросетевого хозяйства ВЛ 10 кВ Яганово**

Лист №19

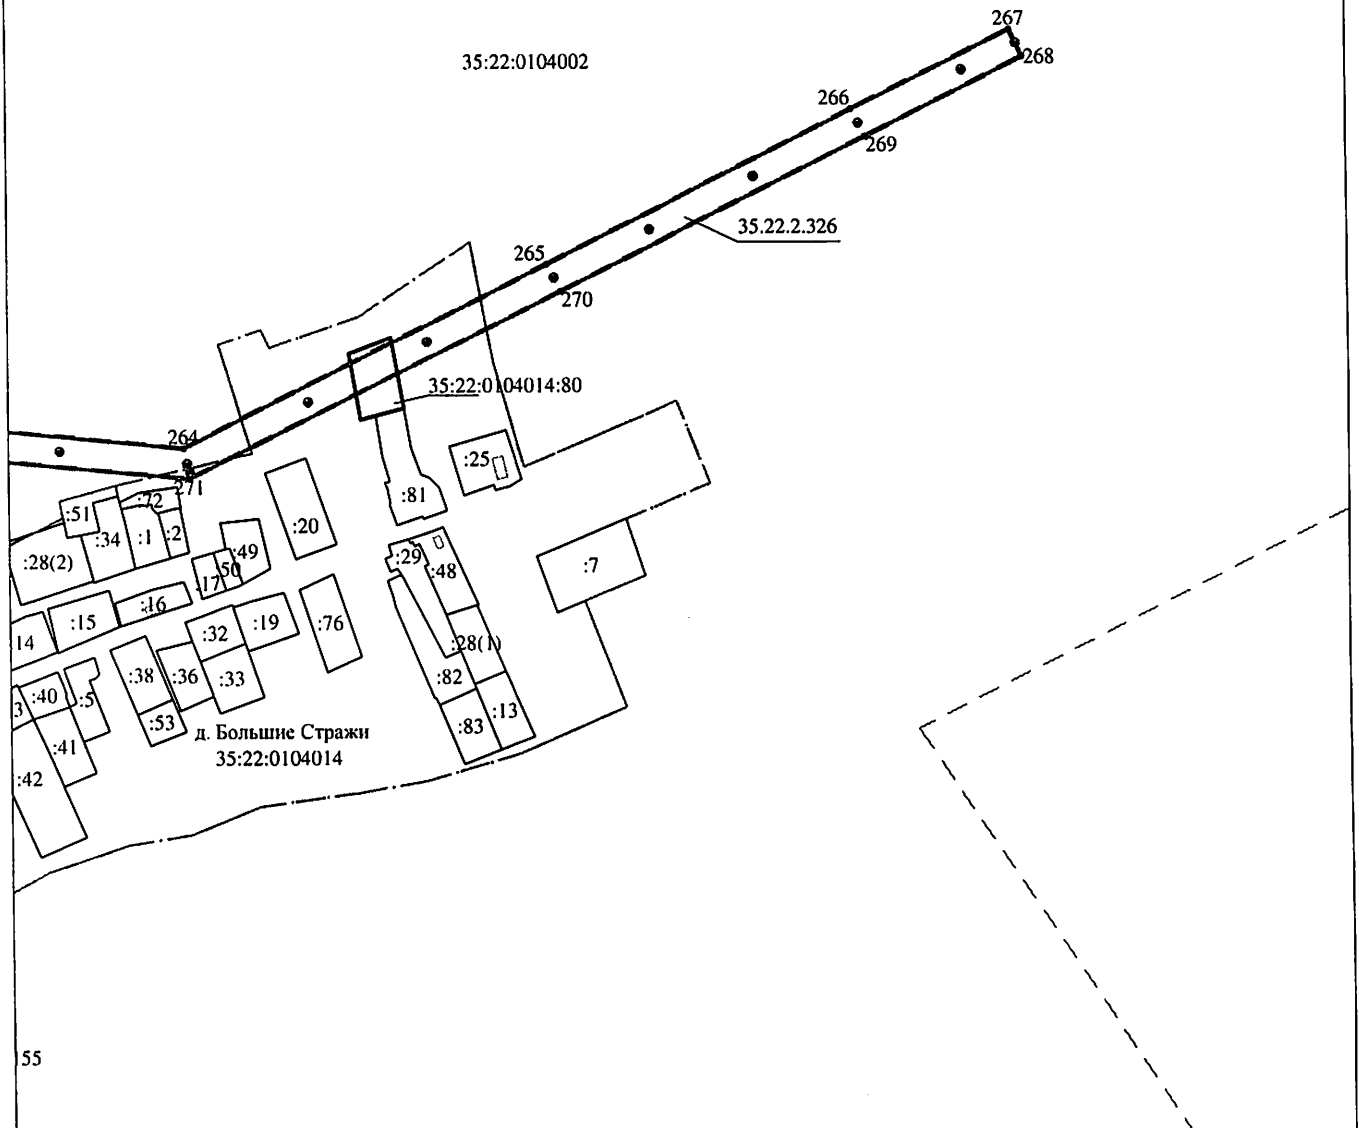

**Условные обозначения:**

- проектные границы публичного сервитута
- обозначение характерной точки границы
- номер опоры
- граница кадастрового квартала
- границы земельного участка, данные ЕГРН
- ОКС, данные ЕГРН
- граница зоны с особыми условиями использования территории, данные ЕГРН
- граница населенного пункта, данные ЕГРН, ГП
- 35:22:0106026 - номер кадастрового квартала
- :3 - номер земельного участка в кадастровом квартале
- 35.22.2.326 - учетный номер зоны с особыми условиями использования территории, данные ЕГРН

Масштаб 1:5000

55

## Раздел 2

### Сведения о местоположении границ объекта

1. Система координат МСК 35 зона 2

2. Сведения о характерных точках границ объекта

Обозначение характерных точек границ	Координаты, м		Метод определения координат характерной точки	Средняя квадратическая погрешность положения характерной точки (МГ, м)	Описание обозначения точки на местности (при наличии)
	X	Y			
1	2	3	4	5	6
1	362882.29	2219404.62	Геодезический метод	0.20	Закрепление отсутствует
2	362868.26	2219384.07	Геодезический метод	0.20	Закрепление отсутствует
3	362876.59	2219364.04	Геодезический метод	0.20	Закрепление отсутствует
4	363094.24	2219346.73	Геодезический метод	0.20	Закрепление отсутствует
5	363121.48	2219395.03	Геодезический метод	0.20	Закрепление отсутствует
6	363083.93	2219486.24	Геодезический метод	0.20	Закрепление отсутствует
7	363230.08	2219553.28	Геодезический метод	0.20	Закрепление отсутствует
8	363455.06	2219656.05	Геодезический метод	0.20	Закрепление отсутствует
9	363677.34	2219757.39	Геодезический метод	0.20	Закрепление отсутствует
10	363830.06	2219826.25	Геодезический метод	0.20	Закрепление отсутствует
11	363956.62	2219884.13	Геодезический метод	0.20	Закрепление отсутствует
12	364060.23	2219930.70	Геодезический метод	0.20	Закрепление отсутствует
13	364063.72	2219934.10	Геодезический метод	0.20	Закрепление отсутствует
14	364065.28	2219938.98	Геодезический метод	0.20	Закрепление отсутствует
15	364061.19	2220115.87	Геодезический метод	0.20	Закрепление отсутствует
16	364104.34	2220361.23	Геодезический метод	0.20	Закрепление отсутствует
17	364132.67	2220522.95	Геодезический метод	0.20	Закрепление отсутствует
18	364175.12	2220765.62	Геодезический метод	0.20	Закрепление отсутствует
19	364218.47	2221014.36	Геодезический метод	0.20	Закрепление отсутствует
20	364260.80	2221256.90	Геодезический метод	0.20	Закрепление отсутствует
21	364457.22	2221409.88	Геодезический метод	0.20	Закрепление отсутствует
22	364654.26	2221564.19	Геодезический метод	0.20	Закрепление отсутствует

2. Сведения о характерных точках границ объекта					
Обозначение характерных точек границ	Координаты, м		Метод определения координат характерной точки	Средняя квадратическая погрешность положения характерной точки (Мг), м	Описание обозначения точки на местности (при наличии)
	X	Y			
1	2	3	4	5	6
23	364830.79	2221701.09	Геодезический метод	0.20	Закрепление отсутствует
24	364895.40	2221751.35	Геодезический метод	0.20	Закрепление отсутствует
25	365026.80	2221713.65	Геодезический метод	0.20	Закрепление отсутствует
26	365158.47	2221676.36	Геодезический метод	0.20	Закрепление отсутствует
27	365160.02	2221681.12	Геодезический метод	0.20	Закрепление отсутствует
28	365186.62	2221673.57	Геодезический метод	0.20	Закрепление отсутствует
29	365183.83	2221669.17	Геодезический метод	0.20	Закрепление отсутствует
30	365226.24	2221657.15	Геодезический метод	0.20	Закрепление отсутствует
31	365253.27	2221678.28	Геодезический метод	0.20	Закрепление отсутствует
32	365249.52	2221681.70	Геодезический метод	0.20	Закрепление отсутствует
33	365384.33	2221787.63	Геодезический метод	0.20	Закрепление отсутствует
34	365386.67	2221798.09	Геодезический метод	0.20	Закрепление отсутствует
35	365377.09	2221800.94	Геодезический метод	0.20	Закрепление отсутствует
36	365374.57	2221794.27	Геодезический метод	0.20	Закрепление отсутствует
37	365241.09	2221689.37	Геодезический метод	0.20	Закрепление отсутствует
38	365237.34	2221692.79	Геодезический метод	0.20	Закрепление отсутствует
39	365221.66	2221680.47	Геодезический метод	0.20	Закрепление отсутствует
40	365195.70	2221687.89	Геодезический метод	0.20	Закрепление отсутствует
41	365192.91	2221683.49	Геодезический метод	0.20	Закрепление отсутствует
42	365143.79	2221697.52	Геодезический метод	0.20	Закрепление отсутствует
43	365137.30	2221704.58	Геодезический метод	0.20	Закрепление отсутствует
44	365032.61	2221734.16	Геодезический метод	0.20	Закрепление отсутствует
45	364904.47	2221770.92	Геодезический метод	0.20	Закрепление отсутствует
46	364916.58	2221924.35	Геодезический метод	0.20	Закрепление отсутствует
47	364937.09	2222175.96	Геодезический метод	0.20	Закрепление отсутствует
48	364939.31	2222205.26	Геодезический метод	0.20	Закрепление отсутствует

## 2. Сведения о характерных точках границ объекта

Обозначение характерных точек границ	Координаты, м		Метод определения координат характерной точки	Средняя квадратическая погрешность положения характерной точки (МГ), м	Описание обозначения точки на местности (при наличии)
	X	Y			
1	2	3	4	5	6
49	364919.27	2222217.70	Геодезический метод	0.20	Закрепление отсутствует
50	364915.84	2222177.66	Геодезический метод	0.20	Закрепление отсутствует
51	364895.95	2221926.02	Геодезический метод	0.20	Закрепление отсутствует
52	364882.89	2221768.62	Геодезический метод	0.20	Закрепление отсутствует
53	364817.74	2221717.79	Геодезический метод	0.20	Закрепление отсутствует
54	364641.55	2221580.53	Геодезический метод	0.20	Закрепление отсутствует
55	364444.09	2221426.68	Геодезический метод	0.20	Закрепление отсутствует
56	364241.84	2221268.30	Геодезический метод	0.20	Закрепление отсутствует
57	364197.48	2221018.09	Геодезический метод	0.20	Закрепление отсутствует
58	364154.12	2220769.29	Геодезический метод	0.20	Закрепление отсутствует
59	364111.66	2220526.62	Геодезический метод	0.20	Закрепление отсутствует
60	364083.35	2220364.95	Геодезический метод	0.20	Закрепление отсутствует
61	364039.84	2220117.46	Геодезический метод	0.20	Закрепление отсутствует
62	364043.96	2219946.48	Геодезический метод	0.20	Закрепление отсутствует
63	363948.09	2219902.99	Геодезический метод	0.20	Закрепление отсутствует
64	363821.22	2219845.65	Геодезический метод	0.20	Закрепление отсутствует
65	363668.74	2219776.22	Геодезический метод	0.20	Закрепление отсутствует
66	363446.45	2219674.88	Геодезический метод	0.20	Закрепление отсутствует
67	363221.43	2219572.09	Геодезический метод	0.20	Закрепление отсутствует
68	363066.11	2219500.67	Геодезический метод	0.20	Закрепление отсутствует
69	363060.97	2219495.26	Геодезический метод	0.20	Закрепление отсутствует
70	363061.01	2219487.79	Геодезический метод	0.20	Закрепление отсутствует
71	363098.61	2219396.47	Геодезический метод	0.20	Закрепление отсутствует
72	363082.76	2219368.30	Геодезический метод	0.20	Закрепление отсутствует
73	362891.22	2219384.05	Геодезический метод	0.20	Закрепление отсутствует
1	362882.29	2219404.62	Геодезический метод	0.20	Закрепление отсутствует

## 2. Сведения о характерных точках границ объекта

Обозначение характерных точек границ	Координаты, м		Метод определения координат характерной точки	Средняя квадратическая погрешность положения характерной точки (М), м	Описание обозначения точки на местности (при наличии)
	X	Y			
1	2	3	4	5	6
74	364744.19	2222326.25	Геодезический метод	0.20	Закрепление отсутствует
75	364641.54	2222366.86	Геодезический метод	0.20	Закрепление отсутствует
76	364631.03	2222345.33	Геодезический метод	0.20	Закрепление отсутствует
77	364648.72	2222336.00	Геодезический метод	0.20	Закрепление отсутствует
78	364651.10	2222340.51	Геодезический метод	0.20	Закрепление отсутствует
79	364810.25	2222277.19	Геодезический метод	0.20	Закрепление отсутствует
80	364846.53	2222262.83	Геодезический метод	0.20	Закрепление отсутствует
74	364744.19	2222326.25	Геодезический метод	0.20	Закрепление отсутствует
81	364941.19	2222229.99	Геодезический метод	0.20	Закрепление отсутствует
82	364941.84	2222238.56	Геодезический метод	0.20	Закрепление отсутствует
83	365000.41	2222469.18	Геодезический метод	0.20	Закрепление отсутствует
84	365059.10	2222702.56	Геодезический метод	0.20	Закрепление отсутствует
85	365119.47	2222941.77	Геодезический метод	0.20	Закрепление отсутствует
86	365177.20	2223173.18	Геодезический метод	0.20	Закрепление отсутствует
87	365237.18	2223412.38	Геодезический метод	0.20	Закрепление отсутствует
88	365288.80	2223618.11	Геодезический метод	0.20	Закрепление отсутствует
89	365338.17	2223813.84	Геодезический метод	0.20	Закрепление отсутствует
90	365373.45	2223952.91	Геодезический метод	0.20	Закрепление отсутствует
91	365403.68	2224072.43	Геодезический метод	0.20	Закрепление отсутствует
92	365562.71	2224049.16	Геодезический метод	0.20	Закрепление отсутствует
93	365770.20	2224017.99	Геодезический метод	0.20	Закрепление отсутствует
94	365933.72	2223993.66	Геодезический метод	0.20	Закрепление отсутствует
95	365937.02	2223998.21	Геодезический метод	0.20	Закрепление отсутствует
96	365952.12	2223995.93	Геодезический метод	0.20	Закрепление отсутствует
97	365962.19	2223994.91	Геодезический метод	0.20	Закрепление отсутствует
98	365963.85	2224004.77	Геодезический метод	0.20	Закрепление отсутствует



## 2. Сведения о характерных точках границ объекта

Обозначение характерных точек границ	Координаты, м		Метод определения координат характерной точки	Средняя квадратическая погрешность положения характерной точки (Мп), м	Описание обозначения точки на местности (при наличии)
	X	Y			
1	2	3	4	5	6
99	365953.90	2224007.11	Геодезический метод	0.20	Закрепление отсутствует
100	365944.49	2224008.53	Геодезический метод	0.20	Закрепление отсутствует
101	365947.79	2224013.09	Геодезический метод	0.20	Закрепление отсутствует
102	365773.37	2224039.07	Геодезический метод	0.20	Закрепление отсутствует
103	365565.75	2224070.26	Геодезический метод	0.20	Закрепление отсутствует
104	365408.60	2224092.51	Геодезический метод	0.20	Закрепление отсутствует
105	365432.95	2224189.26	Геодезический метод	0.20	Закрепление отсутствует
106	365411.71	2224191.37	Геодезический метод	0.20	Закрепление отсутствует
107	365385.90	2224086.57	Геодезический метод	0.20	Закрепление отсутствует
108	365353.10	2223958.09	Геодезический метод	0.20	Закрепление отсутствует
109	365317.81	2223818.98	Геодезический метод	0.20	Закрепление отсутствует
110	365268.42	2223623.21	Геодезический метод	0.20	Закрепление отсутствует
111	365216.81	2223417.52	Геодезический метод	0.20	Закрепление отсутствует
112	365156.83	2223178.30	Геодезический метод	0.20	Закрепление отсутствует
113	365099.11	2222946.91	Геодезический метод	0.20	Закрепление отсутствует
114	365038.74	2222707.73	Геодезический метод	0.20	Закрепление отсутствует
115	364979.74	2222474.39	Геодезический метод	0.20	Закрепление отсутствует
116	364924.41	2222254.31	Геодезический метод	0.20	Закрепление отсутствует
117	364860.84	2222279.84	Геодезический метод	0.20	Закрепление отсутствует
81	364941.19	2222229.99	Геодезический метод	0.20	Закрепление отсутствует
118	365618.08	2225002.69	Геодезический метод	0.20	Закрепление отсутствует
119	365637.46	2224992.53	Геодезический метод	0.20	Закрепление отсутствует
120	365647.77	2225031.87	Геодезический метод	0.20	Закрепление отсутствует
121	365627.72	2225039.47	Геодезический метод	0.20	Закрепление отсутствует
118	365618.08	2225002.69	Геодезический метод	0.20	Закрепление отсутствует
122	365774.69	2225523.19	Геодезический метод	0.20	Закрепление отсутствует

2. Сведения о характерных точках границ объекта					
Обозначение характерных точек границ	Координаты, м		Метод определения координат характерной точки	Средняя квадратическая погрешность положения характерной точки (Мг), м	Описание обозначения точки на местности (при наличии)
	X	Y			
1	2	3	4	5	6
123	365775.06	2225524.59	Геодезический метод	0.20	Закрепление отсутствует
124	365770.24	2225525.93	Геодезический метод	0.20	Закрепление отсутствует
125	365776.41	2225550.51	Геодезический метод	0.20	Закрепление отсутствует
126	365782.59	2225575.13	Геодезический метод	0.20	Закрепление отсутствует
127	365787.44	2225573.92	Геодезический метод	0.20	Закрепление отсутствует
128	365849.83	2225816.46	Геодезический метод	0.20	Закрепление отсутствует
129	365891.58	2225978.13	Геодезический метод	0.20	Закрепление отсутствует
130	365955.77	2226225.29	Геодезический метод	0.20	Закрепление отсутствует
131	365996.32	2226383.07	Геодезический метод	0.20	Закрепление отсутствует
132	366116.05	2226389.63	Геодезический метод	0.20	Закрепление отсутствует
133	366321.64	2226401.37	Геодезический метод	0.20	Закрепление отсутствует
134	366562.03	2226414.45	Геодезический метод	0.20	Закрепление отсутствует
135	366829.75	2226428.92	Геодезический метод	0.20	Закрепление отсутствует
136	366826.08	2226433.75	Геодезический метод	0.20	Закрепление отсутствует
137	366904.93	2226437.53	Геодезический метод	0.20	Закрепление отсутствует
138	366924.51	2226437.05	Геодезический метод	0.20	Закрепление отсутствует
139	366925.09	2226447.03	Геодезический метод	0.20	Закрепление отсутствует
140	366904.96	2226448.86	Геодезический метод	0.20	Закрепление отсутствует
141	366818.21	2226444.09	Геодезический метод	0.20	Закрепление отсутствует
142	366814.56	2226448.90	Геодезический метод	0.20	Закрепление отсутствует
143	366560.90	2226435.12	Геодезический метод	0.20	Закрепление отсутствует
144	366320.46	2226422.04	Геодезический метод	0.20	Закрепление отсутствует
145	366114.85	2226410.91	Геодезический метод	0.20	Закрепление отсутствует
146	365993.71	2226403.60	Геодезический метод	0.20	Закрепление отсутствует
147	365981.90	2226422.16	Геодезический метод	0.20	Закрепление отсутствует
148	365850.13	2226513.27	Геодезический метод	0.20	Закрепление отсутствует

## 2. Сведения о характерных точках границ объекта

Обозначение характерных точек границ	Координаты, м		Метод определения координат характерной точки	Средняя квадратическая погрешность положения характерной точки (Мг), м	Описание обозначения точки на местности (при наличии)
	X	Y			
1	2	3	4	5	6
149	365643.72	2226655.38	Геодезический метод	0.20	Закрепление отсутствует
150	365473.27	2226772.31	Геодезический метод	0.20	Закрепление отсутствует
151	365364.99	2226846.55	Геодезический метод	0.20	Закрепление отсутствует
152	365307.46	2226885.42	Геодезический метод	0.20	Закрепление отсутствует
153	365267.49	2226979.96	Геодезический метод	0.20	Закрепление отсутствует
154	365196.96	2227145.74	Геодезический метод	0.20	Закрепление отсутствует
155	365135.48	2227290.79	Геодезический метод	0.20	Закрепление отсутствует
156	365065.51	2227460.54	Геодезический метод	0.20	Закрепление отсутствует
157	364988.67	2227650.60	Геодезический метод	0.20	Закрепление отсутствует
158	364909.07	2227853.62	Геодезический метод	0.20	Закрепление отсутствует
159	364855.64	2227989.28	Геодезический метод	0.20	Закрепление отсутствует
160	364755.78	2228238.74	Геодезический метод	0.20	Закрепление отсутствует
161	364805.55	2228280.45	Геодезический метод	0.20	Закрепление отсутствует
162	364869.72	2228332.85	Геодезический метод	0.20	Закрепление отсутствует
163	364874.73	2228355.66	Геодезический метод	0.20	Закрепление отсутствует
164	364876.23	2228365.68	Геодезический метод	0.20	Закрепление отсутствует
165	364797.26	2228301.16	Геодезический метод	0.20	Закрепление отсутствует
166	364591.96	2228426.56	Геодезический метод	0.20	Закрепление отсутствует
167	364467.49	2228422.82	Геодезический метод	0.20	Закрепление отсутствует
168	364286.72	2228416.77	Геодезический метод	0.20	Закрепление отсутствует
169	364109.61	2228410.52	Геодезический метод	0.20	Закрепление отсутствует
170	363922.53	2228403.73	Геодезический метод	0.20	Закрепление отсутствует
171	363804.10	2228400.25	Геодезический метод	0.20	Закрепление отсутствует
172	363666.82	2228395.35	Геодезический метод	0.20	Закрепление отсутствует
173	363502.71	2228390.17	Геодезический метод	0.20	Закрепление отсутствует
174	363392.41	2228386.31	Геодезический метод	0.20	Закрепление отсутствует

2. Сведения о характерных точках границ объекта					
Обозначение характерных точек границ	Координаты, м		Метод определения координат характерной точки	Средняя квадратическая погрешность положения характерной точки (M <sub>t</sub> ), м	Описание обозначения точки на местности (при наличии)
	X	Y			
1	2	3	4	5	6
175	363419.71	2228523.20	Геодезический метод	0.20	Закрепление отсутствует
176	363422.43	2228539.28	Геодезический метод	0.20	Закрепление отсутствует
177	363402.87	2228543.41	Геодезический метод	0.20	Закрепление отсутствует
178	363398.83	2228527.47	Геодезический метод	0.20	Закрепление отсутствует
179	363369.40	2228377.56	Геодезический метод	0.20	Закрепление отсутствует
180	363371.48	2228368.46	Геодезический метод	0.20	Закрепление отсутствует
181	363378.80	2228364.94	Геодезический метод	0.20	Закрепление отсутствует
182	363503.39	2228368.86	Геодезический метод	0.20	Закрепление отсутствует
183	363657.39	2228373.77	Геодезический метод	0.20	Закрепление отсутствует
184	363675.17	2228190.53	Геодезический метод	0.20	Закрепление отсутствует
185	363657.21	2228178.80	Геодезический метод	0.20	Закрепление отсутствует
186	363638.62	2228174.00	Геодезический метод	0.20	Закрепление отсутствует
187	363642.96	2228154.48	Геодезический метод	0.20	Закрепление отсутствует
188	363665.62	2228158.85	Геодезический метод	0.20	Закрепление отсутствует
189	363697.56	2228179.73	Геодезический метод	0.20	Закрепление отсутствует
190	363678.74	2228374.57	Геодезический метод	0.20	Закрепление отсутствует
191	363804.75	2228378.76	Геодезический метод	0.20	Закрепление отсутствует
192	363923.26	2228382.42	Геодезический метод	0.20	Закрепление отсутствует
193	364110.37	2228389.21	Геодезический метод	0.20	Закрепление отсутствует
194	364287.42	2228395.46	Геодезический метод	0.20	Закрепление отсутствует
195	364468.19	2228401.52	Геодезический метод	0.20	Закрепление отсутствует
196	364586.31	2228405.23	Геодезический метод	0.20	Закрепление отсутствует
197	364780.04	2228286.82	Геодезический метод	0.20	Закрепление отсутствует
198	364736.21	2228249.82	Геодезический метод	0.20	Закрепление отсутствует
199	364711.50	2228225.28	Геодезический метод	0.20	Закрепление отсутствует
200	364700.70	2228213.55	Геодезический метод	0.20	Закрепление отсутствует

## 2. Сведения о характерных точках границ объекта

Обозначение характерных точек границ	Координаты, м		Метод определения координат характерной точки	Средняя квадратическая погрешность положения характерной точки (M <sub>t</sub> ), м	Описание обозначения точки на местности (при наличии)
	X	Y			
1	2	3	4	5	6
201	364714.83	2228199.40	Геодезический метод	0.20	Закрепление отсутствует
202	364726.58	2228210.20	Геодезический метод	0.20	Закрепление отсутствует
203	364739.36	2228223.01	Геодезический метод	0.20	Закрепление отсутствует
204	364835.81	2227981.44	Геодезический метод	0.20	Закрепление отсутствует
205	364889.22	2227845.83	Геодезический метод	0.20	Закрепление отсутствует
206	364968.84	2227642.79	Геодезический метод	0.20	Закрепление отсутствует
207	365045.82	2227452.39	Геодезический метод	0.20	Закрепление отсутствует
208	365115.75	2227282.72	Геодезический метод	0.20	Закрепление отсутствует
209	365177.33	2227137.42	Геодезический метод	0.20	Закрепление отсутствует
210	365247.88	2226971.62	Геодезический метод	0.20	Закрепление отсутствует
211	365290.82	2226871.75	Геодезический метод	0.20	Закрепление отсутствует
212	365348.11	2226832.29	Геодезический метод	0.20	Закрепление отсутствует
213	365347.49	2226816.57	Геодезический метод	0.20	Закрепление отсутствует
214	365419.38	2226603.52	Геодезический метод	0.20	Закрепление отсутствует
215	365475.54	2226439.75	Геодезический метод	0.20	Закрепление отсутствует
216	365491.69	2226442.26	Геодезический метод	0.20	Закрепление отсутствует
217	365499.88	2226449.86	Геодезический метод	0.20	Закрепление отсутствует
218	365495.92	2226460.31	Геодезический метод	0.20	Закрепление отсутствует
219	365488.53	2226465.54	Геодезический метод	0.20	Закрепление отсутствует
220	365439.56	2226610.39	Геодезический метод	0.20	Закрепление отсутствует
221	365368.83	2226818.09	Геодезический метод	0.20	Закрепление отсутствует
222	365461.17	2226754.75	Геодезический метод	0.20	Закрепление отсутствует
223	365631.67	2226637.80	Геодезический метод	0.20	Закрепление отсутствует
224	365838.06	2226495.70	Геодезический метод	0.20	Закрепление отсутствует
225	365966.34	2226407.04	Геодезический метод	0.20	Закрепление отсутствует
226	365977.07	2226391.00	Геодезический метод	0.20	Закрепление отсутствует

2. Сведения о характерных точках границ объекта					
Обозначение характерных точек границ	Координаты, м		Метод определения координат характерной точки	Средняя квадратическая погрешность положения характерной точки (Мг), м	Описание обозначения точки на местности (при наличии)
	X	Y			
1	2	3	4	5	6
227	365935.13	2226230.65	Геодезический метод	0.20	Закрепление отсутствует
228	365870.94	2225983.47	Геодезический метод	0.20	Закрепление отсутствует
229	365832.11	2225833.02	Геодезический метод	0.20	Закрепление отсутствует
230	365823.73	2225839.22	Геодезический метод	0.20	Закрепление отсутствует
231	365817.28	2225831.57	Геодезический метод	0.20	Закрепление отсутствует
232	365828.93	2225820.79	Геодезический метод	0.20	Закрепление отсутствует
233	365766.76	2225579.11	Геодезический метод	0.20	Закрепление отсутствует
234	365771.61	2225577.87	Геодезический метод	0.20	Закрепление отсутствует
235	365754.17	2225508.39	Геодезический метод	0.20	Закрепление отсутствует
236	365749.36	2225509.78	Геодезический метод	0.20	Закрепление отсутствует
237	365748.40	2225506.10	Геодезический метод	0.20	Закрепление отсутствует
238	365753.47	2225507.63	Геодезический метод	0.20	Закрепление отсутствует
122	365774.69	2225523.19	Геодезический метод	0.20	Закрепление отсутствует
239	367572.69	2229513.50	Геодезический метод	0.20	Закрепление отсутствует
240	367770.97	2229525.73	Геодезический метод	0.20	Закрепление отсутствует
241	367847.11	2229529.89	Геодезический метод	0.20	Закрепление отсутствует
242	367840.87	2229534.57	Геодезический метод	0.20	Закрепление отсутствует
243	367860.90	2229535.55	Геодезический метод	0.20	Закрепление отсутствует
244	367870.79	2229536.19	Геодезический метод	0.20	Закрепление отсутствует
245	367870.50	2229546.18	Геодезический метод	0.20	Закрепление отсутствует
246	367860.59	2229546.25	Геодезический метод	0.20	Закрепление отсутствует
247	367830.61	2229545.23	Геодезический метод	0.20	Закрепление отсутствует
248	367827.37	2229550.04	Геодезический метод	0.20	Закрепление отсутствует
249	367769.73	2229546.39	Геодезический метод	0.20	Закрепление отсутствует
250	367546.90	2229532.65	Геодезический метод	0.20	Закрепление отсутствует
251	367323.88	2229519.16	Геодезический метод	0.20	Закрепление отсутствует

## 2. Сведения о характерных точках границ объекта

Обозначение характерных точек границ	Координаты, м		Метод определения координат характерной точки	Средняя квадратическая погрешность положения характерной точки (МГ), м	Описание обозначения точки на местности (при наличии)
	X	Y			
1	2	3	4	5	6
252	367174.19	2229509.71	Геодезический метод	0.20	Закрепление отсутствует
253	367016.52	2229500.40	Геодезический метод	0.20	Закрепление отсутствует
254	366879.52	2229492.05	Геодезический метод	0.20	Закрепление отсутствует
255	366738.32	2229483.20	Геодезический метод	0.20	Закрепление отсутствует
256	366595.33	2229474.52	Геодезический метод	0.20	Закрепление отсутствует
257	366519.12	2229470.00	Геодезический метод	0.20	Закрепление отсутствует
258	366504.94	2229620.68	Геодезический метод	0.20	Закрепление отсутствует
259	366479.93	2229878.92	Геодезический метод	0.20	Закрепление отсутствует
260	366454.25	2230144.14	Геодезический метод	0.20	Закрепление отсутствует
261	366436.48	2230332.59	Геодезический метод	0.20	Закрепление отсутствует
262	366413.80	2230567.74	Геодезический метод	0.20	Закрепление отсутствует
263	366389.08	2230824.17	Геодезический метод	0.20	Закрепление отсутствует
264	366372.65	2230991.95	Геодезический метод	0.20	Закрепление отсутствует
265	366500.58	2231245.67	Геодезический метод	0.20	Закрепление отсутствует
266	366608.43	2231459.02	Геодезический метод	0.20	Закрепление отсутствует
267	366663.42	2231569.19	Геодезический метод	0.20	Закрепление отсутствует
268	366644.81	2231578.23	Геодезический метод	0.20	Закрепление отсутствует
269	366589.43	2231468.69	Геодезический метод	0.20	Закрепление отсутствует
270	366481.53	2231255.25	Геодезический метод	0.20	Закрепление отсутствует
271	366351.49	2230995.86	Геодезический метод	0.20	Закрепление отсутствует
272	366367.86	2230822.16	Геодезический метод	0.20	Закрепление отсутствует
273	366392.58	2230565.70	Геодезический метод	0.20	Закрепление отсутствует
274	366415.26	2230330.55	Геодезический метод	0.20	Закрепление отсутствует
275	366433.64	2230142.18	Геодезический метод	0.20	Закрепление отсутствует
276	366458.71	2229876.89	Геодезический метод	0.20	Закрепление отсутствует
277	366483.72	2229618.60	Геодезический метод	0.20	Закрепление отсутствует

## 2. Сведения о характерных точках границ объекта

Обозначение характерных точек границ	Координаты, м		Метод определения координат характерной точки	Средняя квадратическая погрешность положения характерной точки (Мп), м	Описание обозначения точки на местности (при наличии)
	X	Y			
1	2	3	4	5	6
278	366498.43	2229468.21	Геодезический метод	0.20	Закрепление отсутствует
279	366337.17	2229449.84	Геодезический метод	0.20	Закрепление отсутствует
280	366174.50	2229430.93	Геодезический метод	0.20	Закрепление отсутствует
281	366138.19	2229460.80	Геодезический метод	0.20	Закрепление отсутствует
282	366040.18	2229555.19	Геодезический метод	0.20	Закрепление отсутствует
283	365937.13	2229654.14	Геодезический метод	0.20	Закрепление отсутствует
284	365802.51	2229783.09	Геодезический метод	0.20	Закрепление отсутствует
285	365652.57	2229926.87	Геодезический метод	0.20	Закрепление отсутствует
286	365603.99	2229972.99	Геодезический метод	0.20	Закрепление отсутствует
287	365594.49	2229983.75	Геодезический метод	0.20	Закрепление отсутствует
288	365578.94	2229971.17	Геодезический метод	0.20	Закрепление отсутствует
289	365588.30	2229958.49	Геодезический метод	0.20	Закрепление отсутствует
290	365637.87	2229911.43	Геодезический метод	0.20	Закрепление отсутствует
291	365787.74	2229767.72	Геодезический метод	0.20	Закрепление отсутствует
292	365922.38	2229638.74	Геодезический метод	0.20	Закрепление отсутствует
293	366025.40	2229539.83	Геодезический метод	0.20	Закрепление отсутствует
294	366124.03	2229444.84	Геодезический метод	0.20	Закрепление отсутствует
295	366154.90	2229420.06	Геодезический метод	0.20	Закрепление отсутствует
296	366030.04	2229317.37	Геодезический метод	0.20	Закрепление отсутствует
297	365898.50	2229208.69	Геодезический метод	0.20	Закрепление отсутствует
298	365704.34	2229048.23	Геодезический метод	0.20	Закрепление отсутствует
299	365504.48	2228883.36	Геодезический метод	0.20	Закрепление отсутствует
300	365294.88	2228710.62	Геодезический метод	0.20	Закрепление отсутствует
301	365095.63	2228546.76	Геодезический метод	0.20	Закрепление отсутствует
302	364898.37	2228383.78	Геодезический метод	0.20	Закрепление отсутствует
303	364894.50	2228353.09	Геодезический метод	0.20	Закрепление отсутствует



## 2. Сведения о характерных точках границ объекта

Обозначение характерных точек границ	Координаты, м		Метод определения координат характерной точки	Средняя квадратическая погрешность положения характерной точки (Мп, м)	Описание обозначения точки на местности (при наличии)
	X	Y			
1	2	3	4	5	6
304	364911.60	2228367.06	Геодезический метод	0.20	Закрепление отсутствует
305	365109.18	2228530.30	Геодезический метод	0.20	Закрепление отсутствует
306	365308.39	2228694.14	Геодезический метод	0.20	Закрепление отсутствует
307	365518.05	2228866.91	Геодезический метод	0.20	Закрепление отсутствует
308	365717.94	2229031.80	Геодезический метод	0.20	Закрепление отсутствует
309	365912.08	2229192.25	Геодезический метод	0.20	Закрепление отсутствует
310	366043.60	2229300.92	Геодезический метод	0.20	Закрепление отсутствует
311	366172.59	2229407.76	Геодезический метод	0.20	Закрепление отсутствует
312	366388.49	2229292.13	Геодезический метод	0.20	Закрепление отсутствует
313	366406.34	2229283.02	Геодезический метод	0.20	Закрепление отсутствует
314	366416.02	2229300.52	Геодезический метод	0.20	Закрепление отсутствует
315	366398.70	2229310.84	Геодезический метод	0.20	Закрепление отсутствует
316	366206.24	2229413.62	Геодезический метод	0.20	Закрепление отсутствует
317	366339.58	2229428.66	Геодезический метод	0.20	Закрепление отсутствует
318	366510.64	2229448.76	Геодезический метод	0.20	Закрепление отсутствует
319	366596.56	2229453.86	Геодезический метод	0.20	Закрепление отсутствует
320	366739.57	2229462.54	Геодезический метод	0.20	Закрепление отсутствует
321	366880.84	2229471.39	Геодезический метод	0.20	Закрепление отсутствует
322	367017.77	2229479.74	Геодезический метод	0.20	Закрепление отсутствует
323	367175.43	2229489.04	Геодезический метод	0.20	Закрепление отсутствует
324	367325.17	2229498.50	Геодезический метод	0.20	Закрепление отсутствует
325	367368.55	2229501.13	Геодезический метод	0.20	Закрепление отсутствует
326	367572.67	2229528.38	Геодезический метод	0.20	Закрепление отсутствует
239	367572.69	2229513.50	Геодезический метод	0.20	Закрепление отсутствует