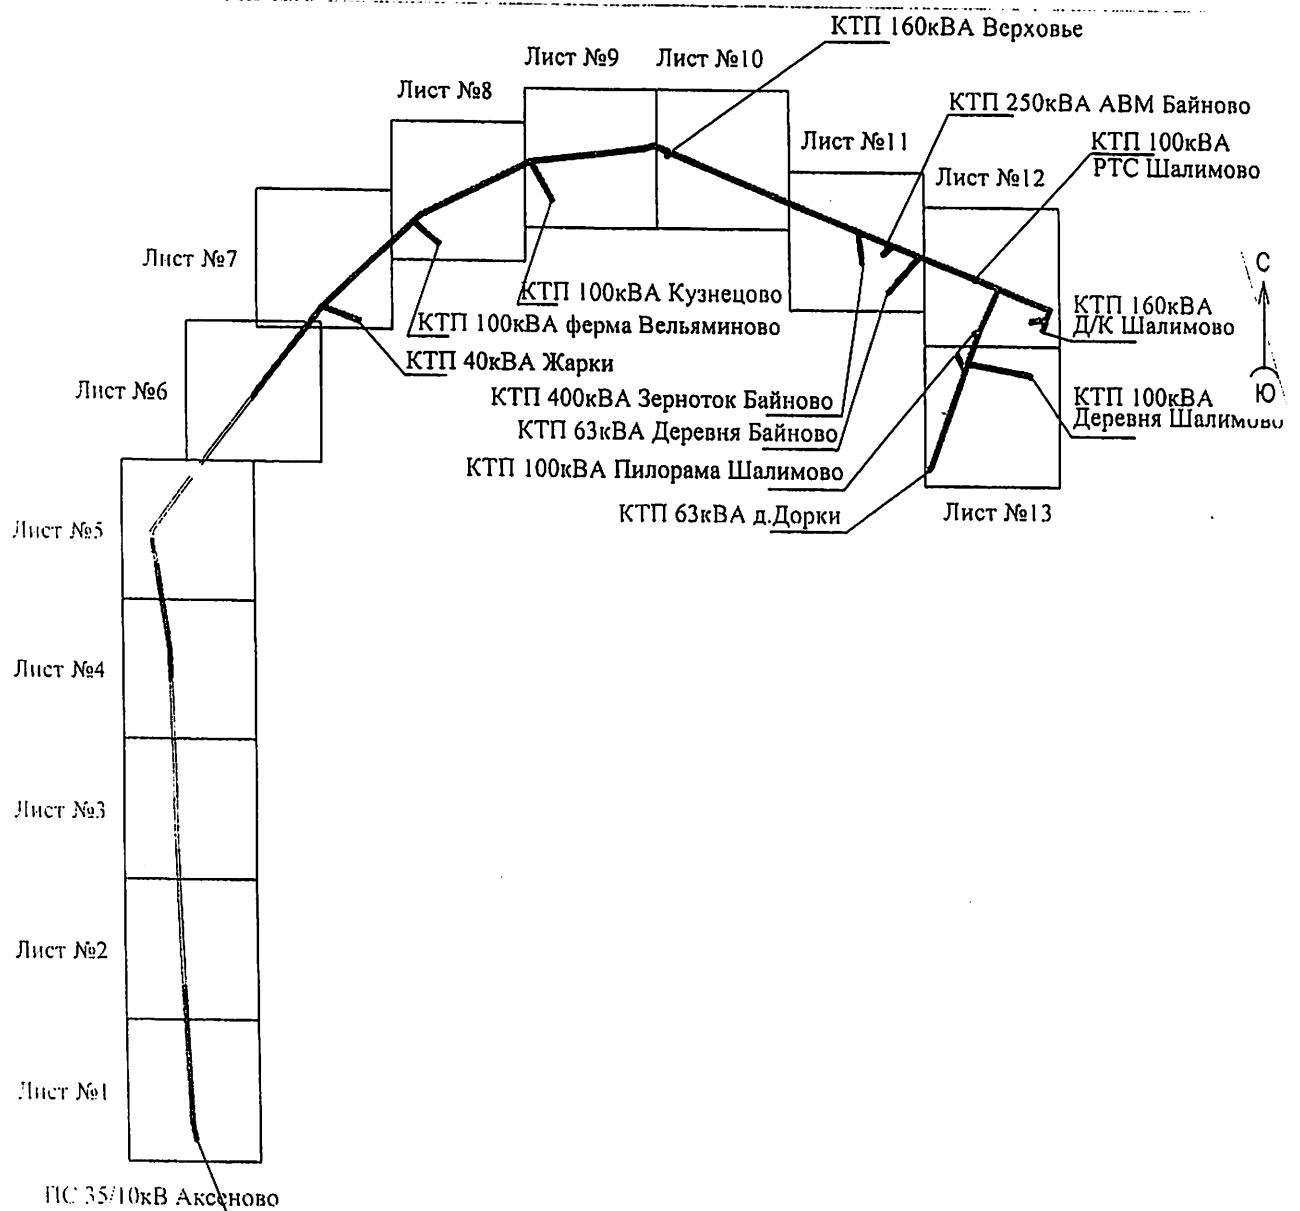


Приложение
к постановлению
администрации района
от 15.05.2023 № 196


«УТВЕРЖДЕНА
постановлением
администрации района
от 15.11.2021 № 1532

Схема расположения границ публичного сервитута
для размещения объекта электросетевого хозяйства ВЛ 10 кВ Шалимово



**Схема расположения границ публичного сервитута
для размещения объекта электросетевого хозяйства ВЛ 10 кВ Шалимово**

Лист №4

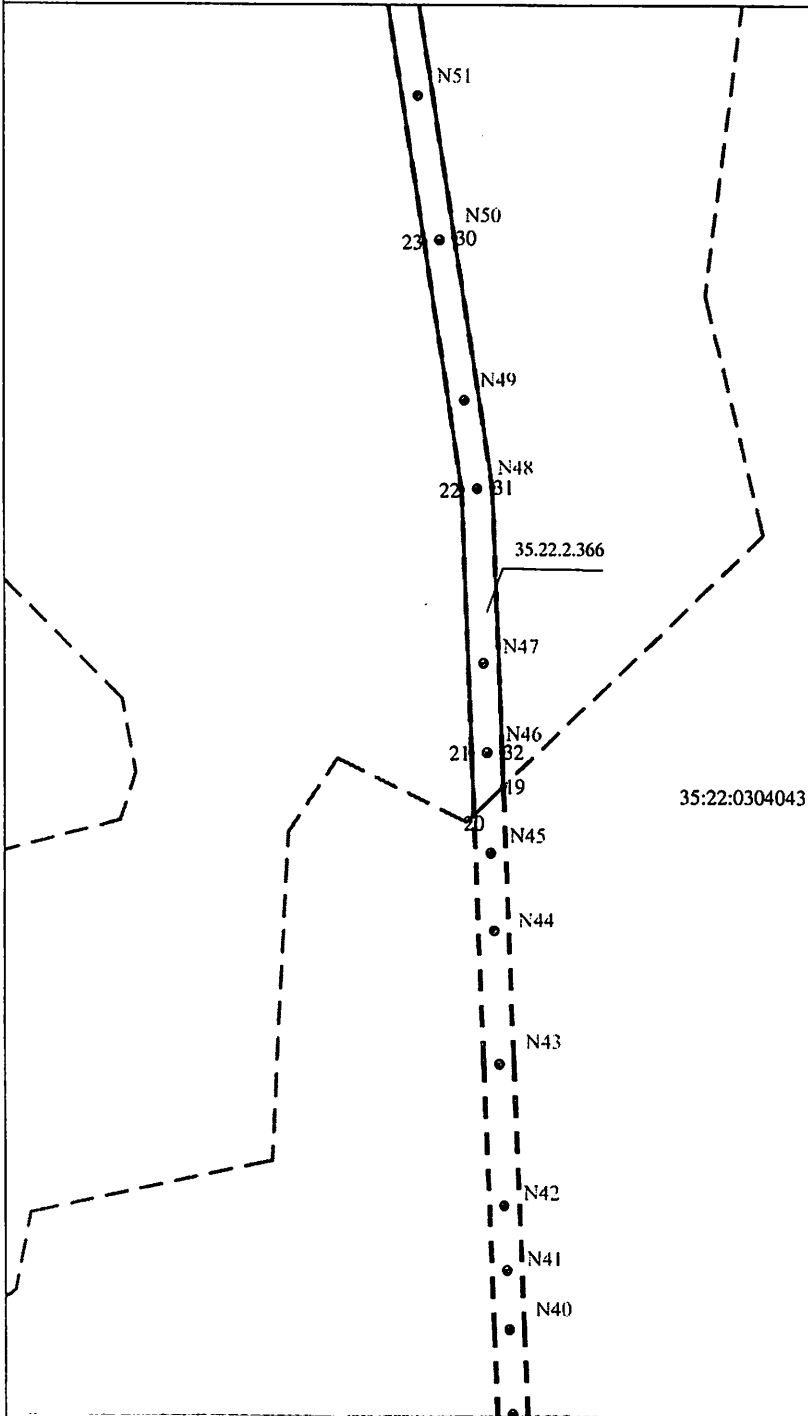


Масштаб 1:5000

- - проектные границы публичного сервитута
- - обозначение характерной точки границы
- N11 - номер опоры
- - - - - граница кадастрового квартала
- - - - - границы земельного участка, данные ЕГРН
- · · · · - ОКС, данные ЕГРН
- - - - - граница зоны с особыми условиями использования территории, данные ЕГРН
- - - - - граница населенного пункта, данные ЕГРН, ГП
- 35:22:0111033 - номер кадастрового квартала
- 35:22:0111033:41 - кадастровый номер земельного участка
- :25 - обозначение земельного участка

**Схема расположения границ публичного сервитута
для размещения объекта электросетевого хозяйства ВЛ 10 кВ Шалимово**

Лист №7

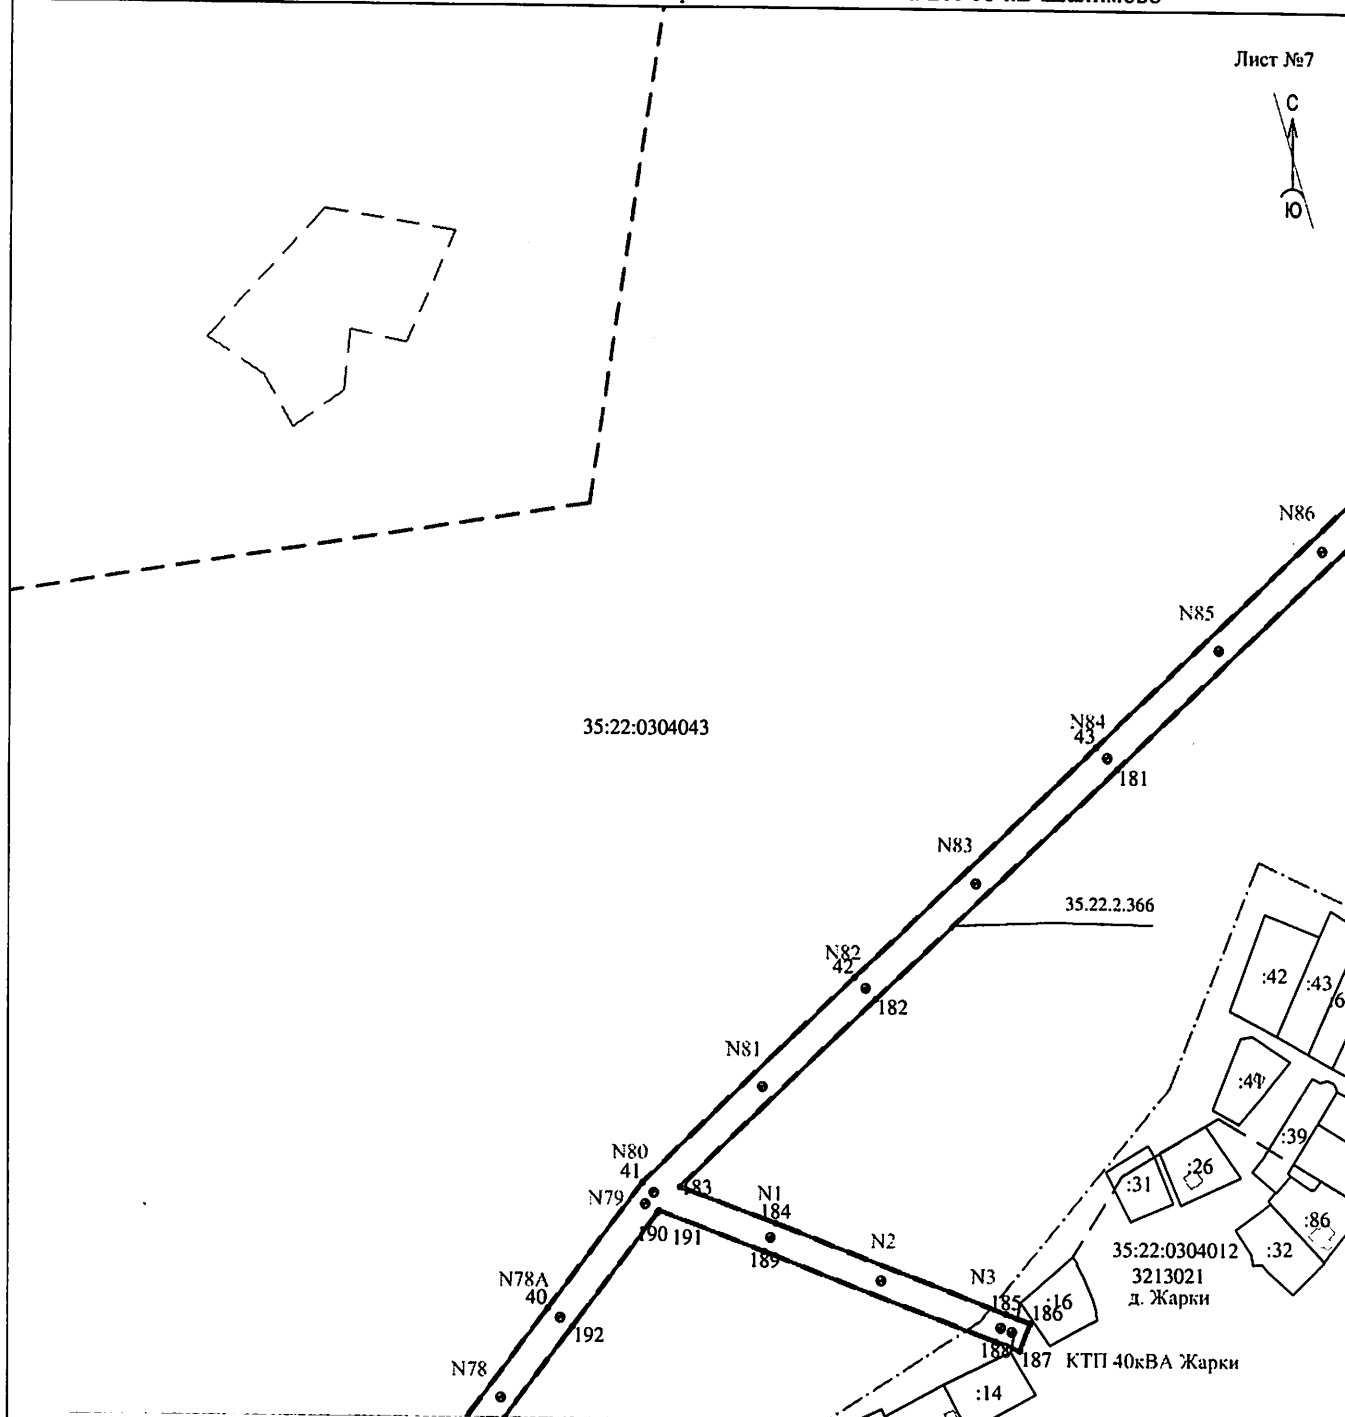


Масштаб 1:5000

- - проектные границы публичного сервитута
- - обозначение характерной точки границы
- N11 - номер опоры
- - - - - граница кадастрового квартала
- границы земельного участка, данные ЕГРН
- ОКС, данные ЕГРН
- - - - - граница зоны с особыми условиями использования территории, данные ЕГРН
- - - - - граница населенного пункта, данные ЕГРН, ГП
- 35:22:0111033 - номер кадастрового квартала
- 35:22:0111033:41 - кадастровый номер земельного участка
- :25 - обозначение земельного участка

**Схема расположения границ публичного сервитута
для размещения объекта электросетевого хозяйства ВЛ 10 кВ Шалимово**

Лист №8

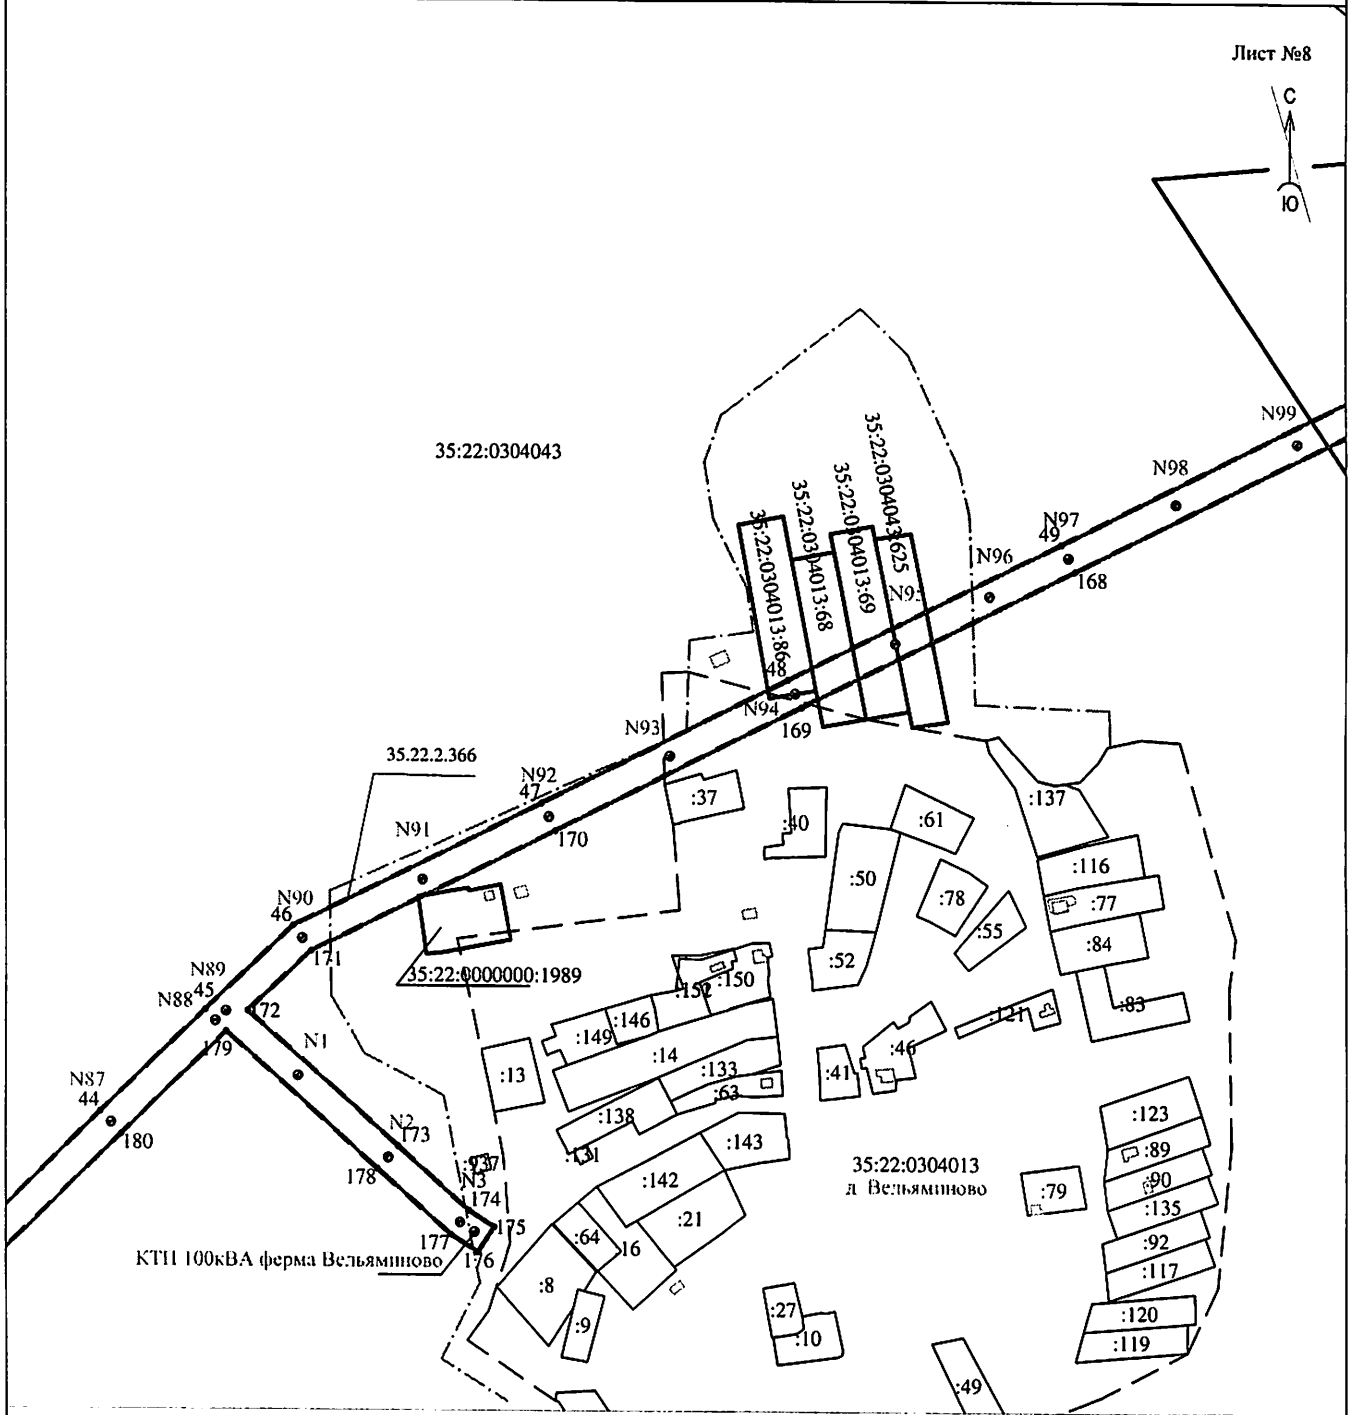


Условные обозначения:

- — — — — - проектные границы публичного сервитута
- - обозначение характерной точки границы
- N11 - номер опоры
- - - - - - - граница кадастрового квартала
- - границы земельного участка, данные ЕГРН
- - ОКС, данные ЕГРН
- - - - - - - граница зоны с особыми условиями использования территории, данные ЕГРН
- - граница населенного пункта, данные ЕГРН, ГП
- 35:22:0111033 - номер кадастрового квартала
- 35:22:0111033:41 - кадастровый номер земельного участка
- :25 - обозначение земельного участка

Масштаб 1:5000

**Схема расположения границ публичного сервитута
для размещения объекта электросетевого хозяйства ВЛ 10 кВ Шалимово**

Лист №9

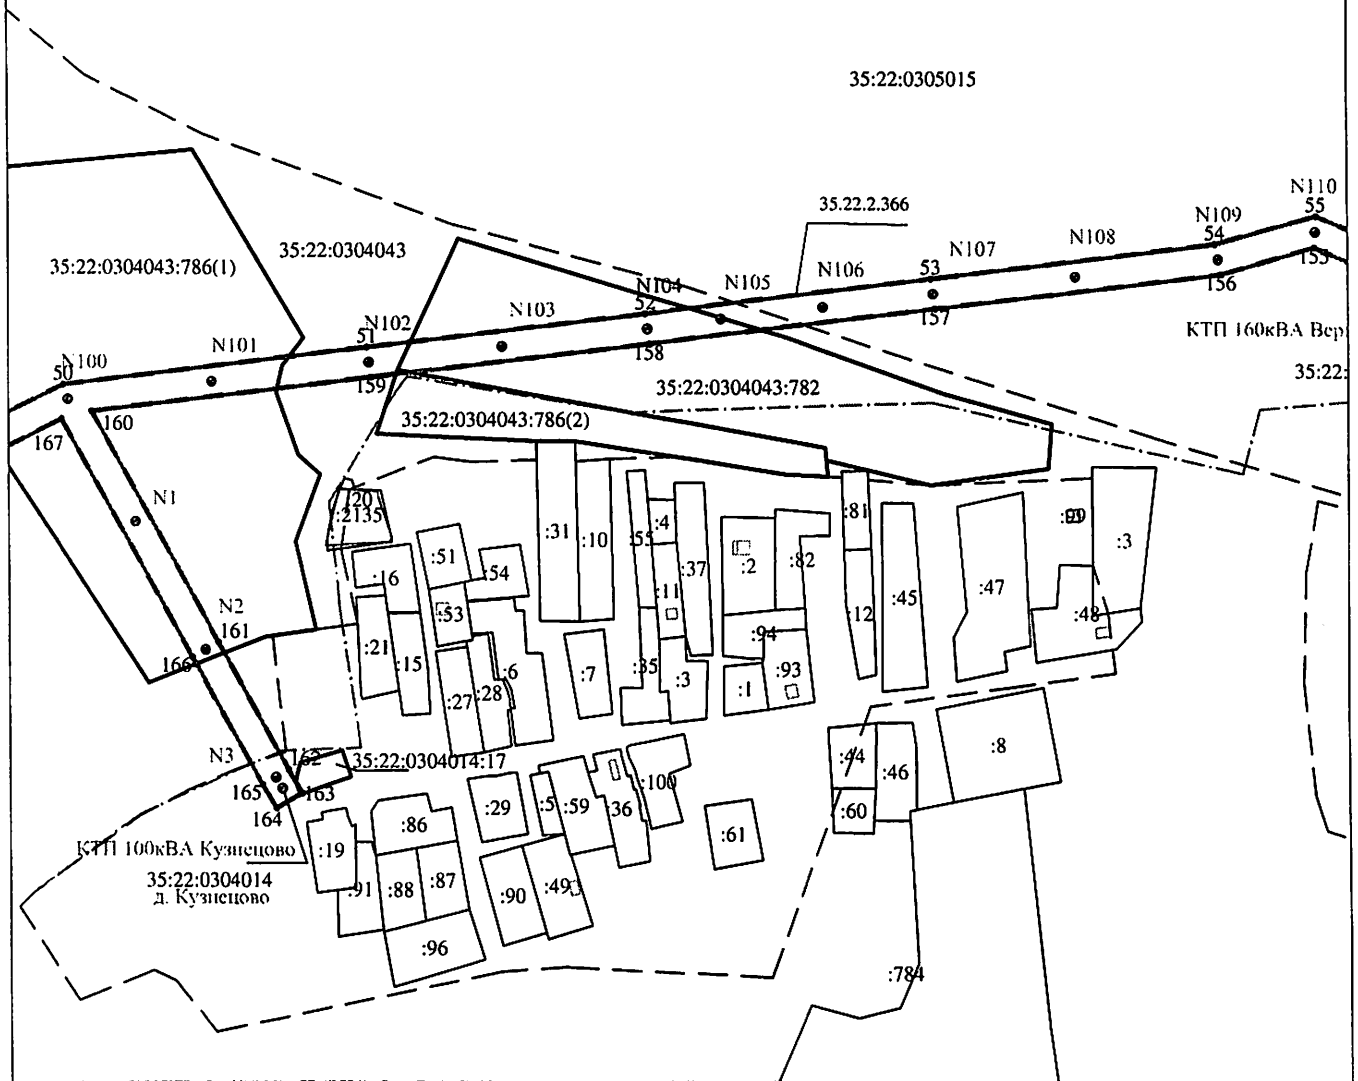


Условные обозначения:

- — — — — - проектные границы публичного сервитута
- - обозначение характерной точки границы
- N11 - номер опоры
- - - - - - граница кадастрового квартала
- — — — — - границы земельного участка, данные ЕГРН
- · · · · - ОКС, данные ЕГРН
- - - - - - граница зоны с особыми условиями использования территории, данные ЕГРН
- · - · - · - граница населенного пункта, данные ЕГРН, ГП
- 35:22:0111033 - номер кадастрового квартала
- 35:22:0111033:41 - кадастровый номер земельного участка
- :25 - обозначение земельного участка

Масштаб 1:5000

**Схема расположения границ публичного сервитута
для размещения объекта электросетевого хозяйства ВЛ 10 кВ Шалимово**

Лист №10

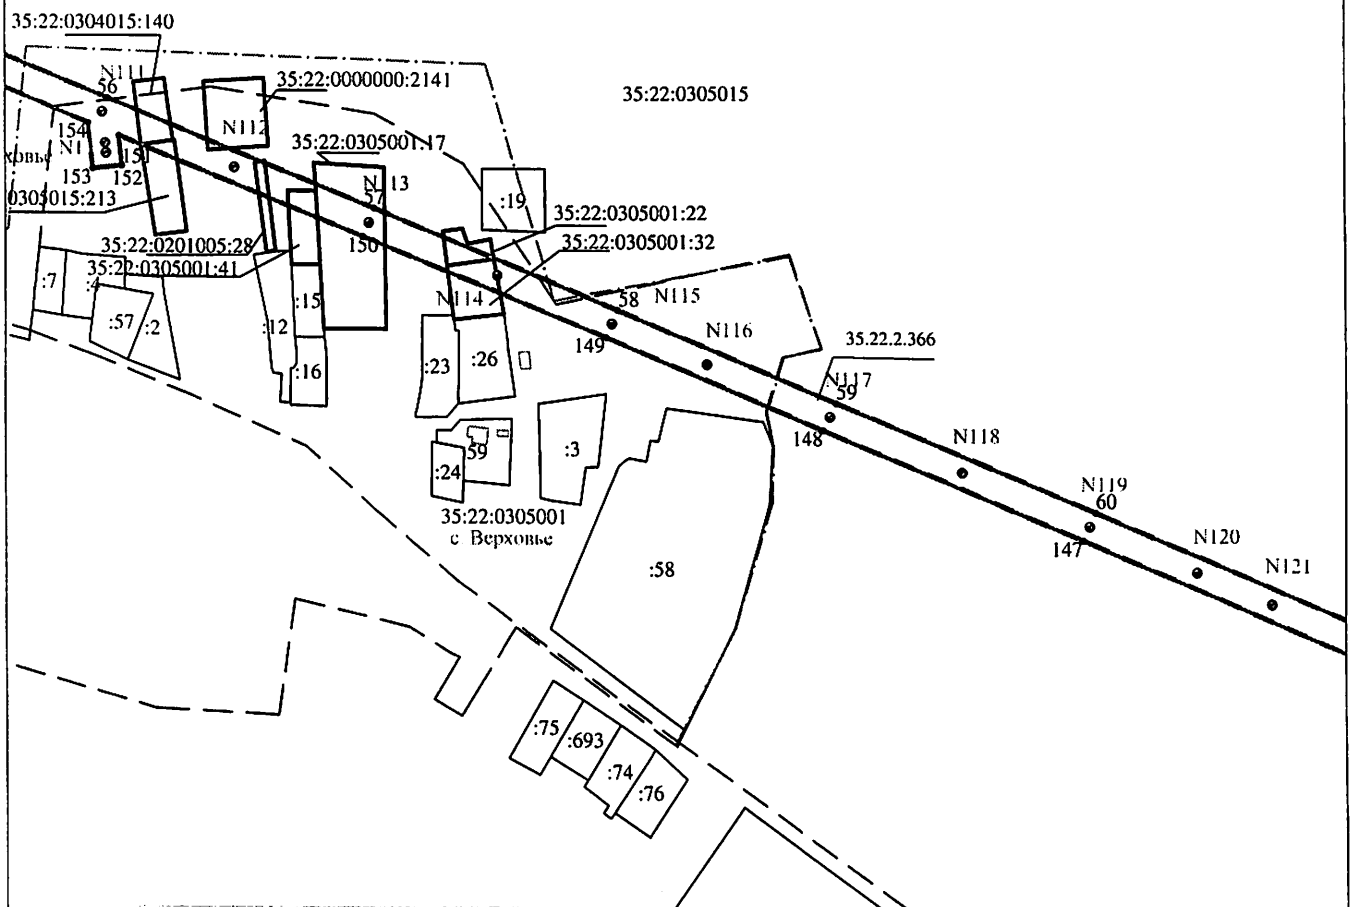


Условные обозначения:

Масштаб 1:5000

- — — — — проектные границы публичного сервитута
- — обозначение характерной точки границы
- N11 — номер опоры
- - - - - граница кадастрового квартала
- — — — — границы земельного участка, данные ЕГРН
- — — — — ОКС, данные ЕГРН
- - - - - граница зоны с особыми условиями использования территории, данные ЕГРН
- - - - - граница населенного пункта, данные ЕГРН, ГП
- 35:22:0111033 — номер кадастрового квартала
- 35:22:0111033:41 — кадастровый номер земельного участка
- :25 — обозначение земельного участка

**Схема расположения границ публичного сервитута
для размещения объекта электросетевого хозяйства ВЛ 10 кВ Шалимово**

Лист №11

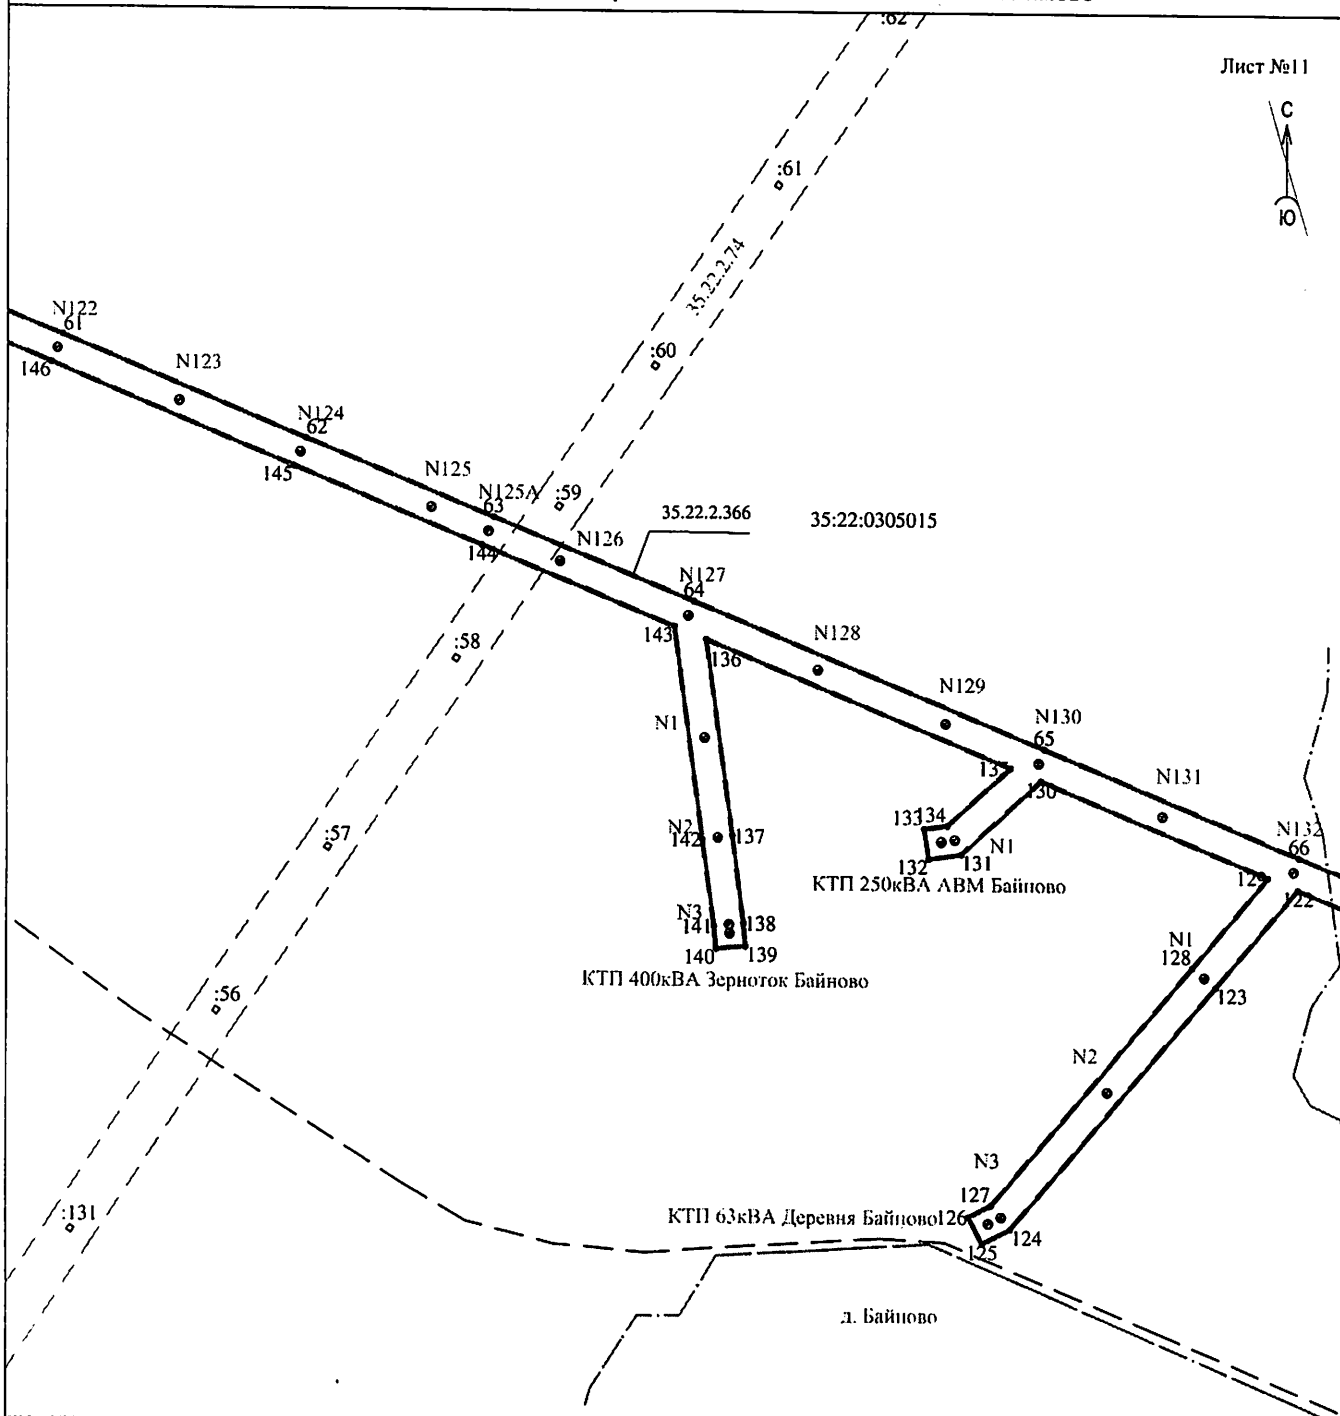


Условные обозначения:

Масштаб 1:5000

- - проектные границы публичного сервитута
- - обозначение характерной точки границы
- N11 - номер опоры
- - - - - граница кадастрового квартала
- — — — — границы земельного участка, данные ЕГРН
- ⋯⋯⋯⋯⋯ - ОКС, данные ЕГРН
- - - - - граница зоны с особыми условиями использования территории, данные ЕГРН
- ⋯⋯⋯⋯⋯ - граница населенного пункта, данные ЕГРН, ГП
- 35:22:0111033 - номер кадастрового квартала
- 35:22:0111033:41 - кадастровый номер земельного участка
- :25 - обозначение земельного участка

**Схема расположения границ публичного сервитута
для размещения объекта электросетевого хозяйства ВЛ 10 кВ Шалимово**

Лист №12

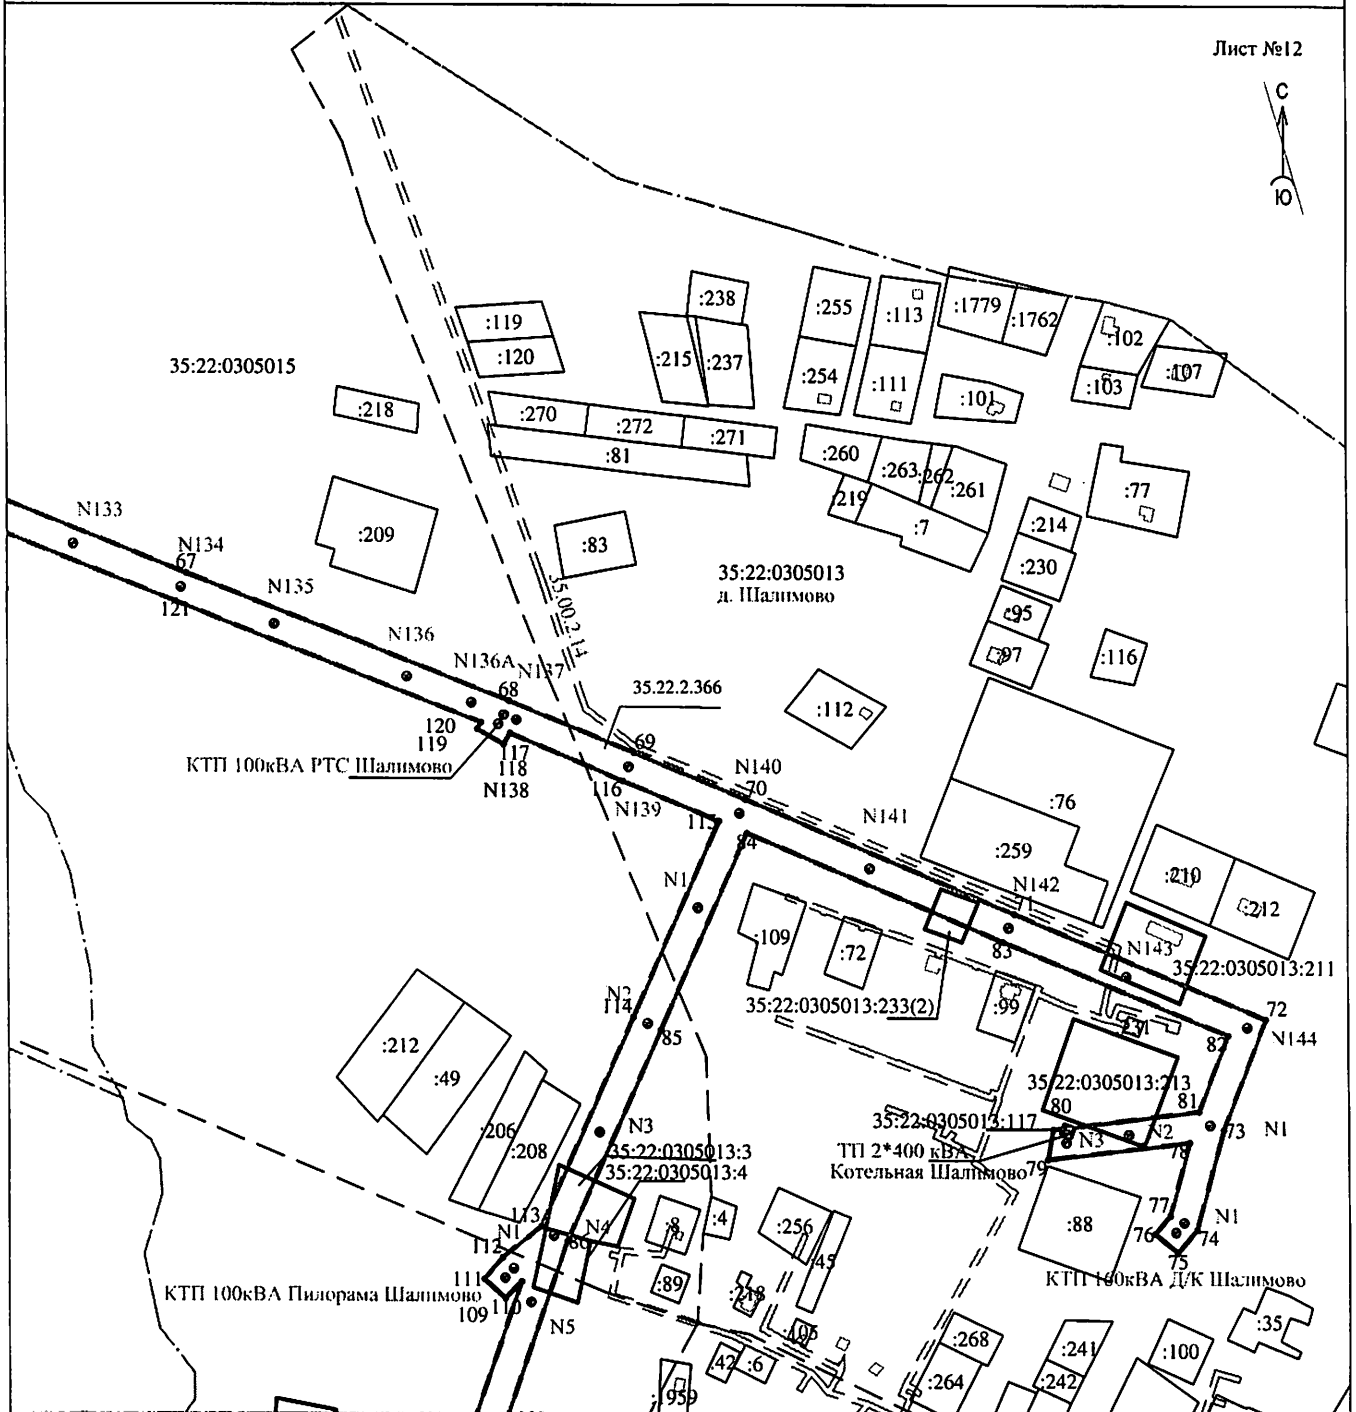


Условные обозначения:

- — — — — проектные границы публичного сервитута
- — обозначение характерной точки границы
- N11 — номер опоры
- - - - - граница кадастрового квартала
- — — — — границы земельного участка, данные ЕГРН
- — — — — ОКС, данные ЕГРН
- - - - - граница зоны с особыми условиями использования территории, данные ЕГРН
- - - - - граница населенного пункта, данные ЕГРН, ГП
- 35:22:0111033 — номер кадастрового квартала
- 35:22:0111033:41 — кадастровый номер земельного участка
- :25 — обозначение земельного участка

Масштаб 1:5000

**Схема расположения границ публичного сервитута
для размещения объекта электросетевого хозяйства ВЛ 10 кВ Шалимово**

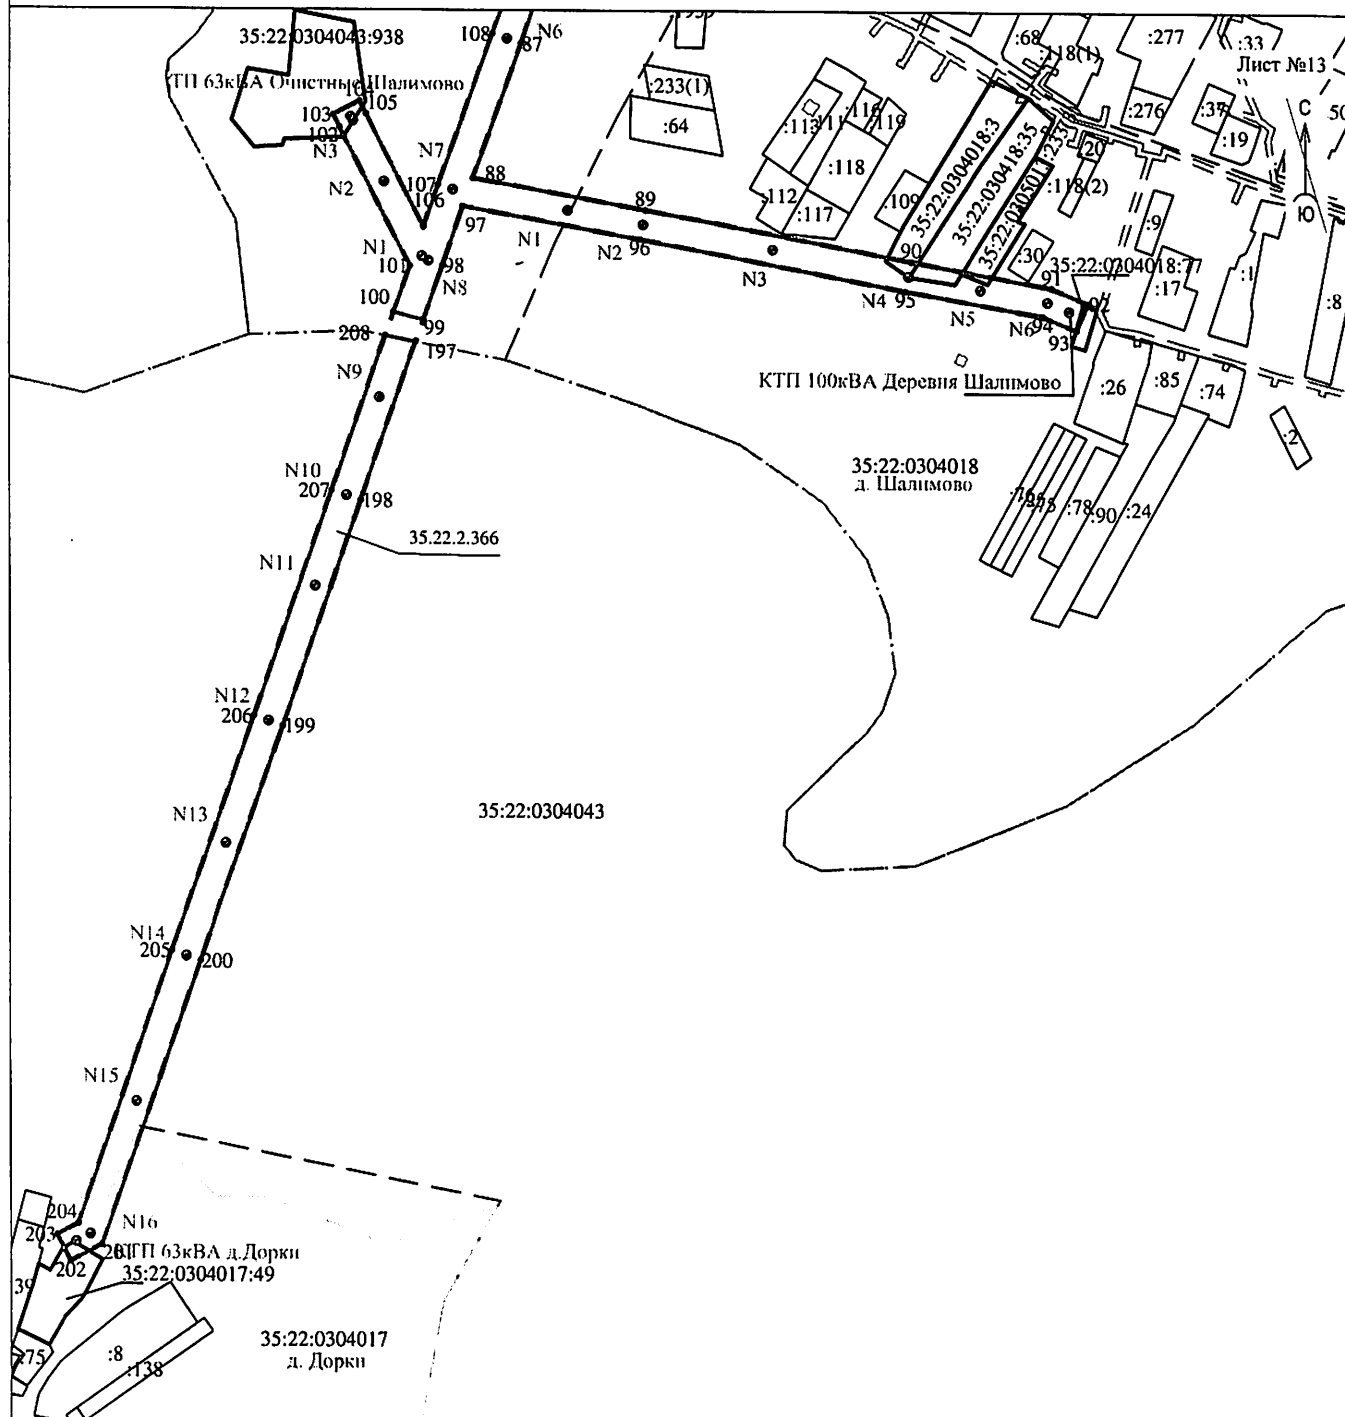

Условные обозначения:

- — — — — - проектные границы публичного сервитута
- - обозначение характерной точки границы
- N11 - номер опоры
- - - - - - граница кадастрового квартала
- — — — — - границы земельного участка, данные ЕГРН
- — — — — - ОКС, данные ЕГРН
- - - - - - граница зоны с особыми условиями использования территории, данные ЕГРН
- - - - - - граница населенного пункта, данные ЕГРН, ГП
- 35:22:0111033 - номер кадастрового квартала
- 35:22:0111033:41 - кадастровый номер земельного участка
- :25 - обозначение земельного участка

Масштаб 1:5000

Раздел 2

Сведения о местоположении границ объекта

1. Система координат МСК 35 зона 2

2. Сведения о характерных точках границ объекта

Обозначение характерных точек границ	Координаты, м		Метод определения координат характерной точки	Средняя квадратическая погрешность положения характерной точки (Мг), м	Описание обозначения точки на местности (при наличии)
	X	Y			
1	2	3	4	5	6
1	318492.02	2248063.41	Геодезический метод	0.20	Закрепление отсутствует
2	318483.48	2248061.02	Геодезический метод	0.20	Закрепление отсутствует
3	318480.19	2248052.79	Геодезический метод	0.20	Закрепление отсутствует
4	318481.18	2248040.46	Геодезический метод	0.20	Закрепление отсутствует
5	318507.82	2248044.98	Геодезический метод	0.20	Закрепление отсутствует
6	318508.91	2248039.12	Геодезический метод	0.20	Закрепление отсутствует
7	318604.98	2248020.25	Геодезический метод	0.20	Закрепление отсутствует
8	318804.50	2248010.88	Геодезический метод	0.20	Закрепление отсутствует
9	319009.29	2248001.10	Геодезический метод	0.20	Закрепление отсутствует
10	319202.89	2247991.86	Геодезический метод	0.20	Закрепление отсутствует
11	319416.34	2247981.50	Геодезический метод	0.20	Закрепление отсутствует
12	319543.22	2247975.42	Геодезический метод	0.20	Закрепление отсутствует
13	319554.94	2247996.17	Геодезический метод	0.20	Закрепление отсутствует
14	319417.37	2248002.67	Геодезический метод	0.20	Закрепление отсутствует
15	319203.92	2248013.04	Геодезический метод	0.20	Закрепление отсутствует
16	319010.28	2248022.28	Геодезический метод	0.20	Закрепление отсутствует
17	318805.49	2248032.06	Геодезический метод	0.20	Закрепление отсутствует
18	318607.49	2248041.35	Геодезический метод	0.20	Закрепление отсутствует
1	318492.02	2248063.41	Геодезический метод	0.20	Закрепление отсутствует
19	321708.05	2247917.80	Геодезический метод	0.20	Закрепление отсутствует
20	321688.34	2247897.32	Геодезический метод	0.20	Закрепление отсутствует
21	321731.07	2247895.72	Геодезический метод	0.20	Закрепление отсутствует

2. Сведения о характерных точках границ объекта					
Обозначение характерных точек границ	Координаты, м		Метод определения координат характерной точки	Средняя квадратическая погрешность положения характерной точки (МГ), м	Описание обозначения точки на местности (при наличии)
	X	Y			
1	2	3	4	5	6
22	321914.06	2247889.29	Геодезический метод	0.20	Закрепление отсутствует
23	322088.29	2247863.59	Геодезический метод	0.20	Закрепление отсутствует
24	322286.51	2247834.15	Геодезический метод	0.20	Закрепление отсутствует
25	322490.06	2247804.25	Геодезический метод	0.20	Закрепление отсутствует
26	322508.26	2247801.58	Геодезический метод	0.20	Закрепление отсутствует
27	322502.11	2247823.91	Геодезический метод	0.20	Закрепление отсутствует
28	322493.13	2247825.23	Геодезический метод	0.20	Закрепление отсутствует
29	322289.62	2247855.12	Геодезический метод	0.20	Закрепление отсутствует
30	322091.41	2247884.56	Геодезический метод	0.20	Закрепление отсутствует
31	321915.96	2247910.56	Геодезический метод	0.20	Закрепление отсутствует
32	321731.85	2247916.91	Геодезический метод	0.20	Закрепление отсутствует
19	321708.05	2247917.80	Геодезический метод	0.20	Закрепление отсутствует
33	322682.95	2247775.88	Геодезический метод	0.20	Закрепление отсутствует
34	322675.51	2247793.76	Геодезический метод	0.20	Закрепление отсутствует
35	322588.32	2247789.80	Геодезический метод	0.20	Закрепление отсутствует
33	322682.95	2247775.88	Геодезический метод	0.20	Закрепление отсутствует
36	323710.95	2248500.47	Геодезический метод	0.20	Закрепление отсутствует
37	323745.89	2248526.53	Геодезический метод	0.20	Закрепление отсутствует
38	323910.04	2248649.35	Геодезический метод	0.20	Закрепление отсутствует
39	324050.23	2248753.43	Геодезический метод	0.20	Закрепление отсутствует
40	324247.60	2248900.04	Геодезический метод	0.20	Закрепление отсутствует
41	324335.56	2248965.75	Геодезический метод	0.20	Закрепление отсутствует
42	324479.18	2249113.67	Геодезический метод	0.20	Закрепление отсутствует
43	324641.64	2249280.89	Геодезический метод	0.20	Закрепление отсутствует
44	324869.73	2249516.54	Геодезический метод	0.20	Закрепление отсутствует
45	324940.97	2249589.97	Геодезический метод	0.20	Закрепление отсутствует

2. Сведения о характерных точках границ объекта					
Обозначение характерных точек границ	Координаты, м		Метод определения координат характерной точки	Средняя квадратическая погрешность положения характерной точки (Мф), м	Описание обозначения точки на местности (при наличии)
	X	Y			
1	2	3	4	5	6
46	325000.00	2249651.10	Геодезический метод	0.20	Закрепление отсутствует
47	325086.67	2249824.25	Геодезический метод	0.20	Закрепление отсутствует
48	325172.90	2249996.24	Геодезический метод	0.20	Закрепление отсутствует
49	325268.05	2250185.93	Геодезический метод	0.20	Закрепление отсутствует
50	325385.82	2250418.84	Геодезический метод	0.20	Закрепление отсутствует
51	325412.06	2250631.48	Геодезический метод	0.20	Закрепление отсутствует
52	325435.85	2250825.29	Геодезический метод	0.20	Закрепление отсутствует
53	325460.52	2251024.47	Геодезический метод	0.20	Закрепление отсутствует
54	325484.98	2251222.59	Геодезический метод	0.20	Закрепление отсутствует
55	325504.74	2251293.48	Геодезический метод	0.20	Закрепление отсутствует
56	325466.73	2251386.12	Геодезический метод	0.20	Закрепление отсутствует
57	325390.30	2251572.22	Геодезический метод	0.20	Закрепление отсутствует
58	325320.31	2251741.29	Геодезический метод	0.20	Закрепление отсутствует
59	325255.61	2251893.54	Геодезический метод	0.20	Закрепление отсутствует
60	325180.28	2252073.63	Геодезический метод	0.20	Закрепление отсутствует
61	325094.18	2252279.75	Геодезический метод	0.20	Закрепление отсутствует
62	325022.61	2252450.56	Геодезический метод	0.20	Закрепление отсутствует
63	324968.40	2252581.10	Геодезический метод	0.20	Закрепление отсутствует
64	324910.89	2252721.18	Геодезический метод	0.20	Закрепление отсутствует
65	324809.86	2252965.26	Геодезический метод	0.20	Закрепление отсутствует
66	324736.19	2253143.50	Геодезический метод	0.20	Закрепление отсутствует
67	324675.42	2253297.71	Геодезический метод	0.20	Закрепление отсутствует
68	324586.59	2253521.81	Геодезический метод	0.20	Закрепление отсутствует
69	324550.38	2253608.98	Геодезический метод	0.20	Закрепление отсутствует
70	324517.99	2253686.47	Геодезический метод	0.20	Закрепление отсутствует
71	324439.45	2253873.43	Геодезический метод	0.20	Закрепление отсутствует

2. Сведения о характерных точках границ объекта

Обозначение характерных точек границ	Координаты, м		Метод определения координат характерной точки	Средняя квадратическая погрешность положения характерной точки (Мг), м	Описание обозначения точки на местности (при наличии)
	X	Y			
1	2	3	4	5	6
72	324367.24	2254049.32	Геодезический метод	0.20	Закрепление отсутствует
73	324290.04	2254019.14	Геодезический метод	0.20	Закрепление отсутствует
74	324220.41	2254000.21	Геодезический метод	0.20	Закрепление отсутствует
75	324204.11	2253986.63	Геодезический метод	0.20	Закрепление отсутствует
76	324217.39	2253970.72	Геодезический метод	0.20	Закрепление отсутствует
77	324230.20	2253981.44	Геодезический метод	0.20	Закрепление отсутствует
78	324281.31	2253995.43	Геодезический метод	0.20	Закрепление отсутствует
79	324269.06	2253896.33	Геодезический метод	0.20	Закрепление отсутствует
80	324289.96	2253900.13	Геодезический метод	0.20	Закрепление отсутствует
81	324302.97	2254002.06	Геодезический метод	0.20	Закрепление отсутствует
82	324355.86	2254022.66	Геодезический метод	0.20	Закрепление отсутствует
83	324420.32	2253865.52	Геодезический метод	0.20	Закрепление отсутствует
84	324494.45	2253687.84	Геодезический метод	0.20	Закрепление отсутствует
85	324358.75	2253627.36	Геодезический метод	0.20	Закрепление отсутствует
86	324210.87	2253561.26	Геодезический метод	0.20	Закрепление отсутствует
87	324078.09	2253515.52	Геодезический метод	0.20	Закрепление отсутствует
88	323982.73	2253482.19	Геодезический метод	0.20	Закрепление отсутствует
89	323960.22	2253602.72	Геодезический метод	0.20	Закрепление отсутствует
90	323924.25	2253788.09	Геодезический метод	0.20	Закрепление отсутствует
91	323906.00	2253885.42	Геодезический метод	0.20	Закрепление отсутствует
92	323895.30	2253910.67	Геодезический метод	0.20	Закрепление отсутствует
93	323876.24	2253902.59	Геодезический метод	0.20	Закрепление отсутствует
94	323886.05	2253879.46	Геодезический метод	0.20	Закрепление отсутствует
95	323903.43	2253784.12	Геодезический метод	0.20	Закрепление отсутствует
96	323939.40	2253598.73	Геодезический метод	0.20	Закрепление отсутствует
97	323962.46	2253475.22	Геодезический метод	0.20	Закрепление отсутствует

2. Сведения о характерных точках границ объекта					
Обозначение характерных точек границ	Координаты, м		Метод определения координат характерной точки	Средняя квадратическая погрешность положения характерной точки (МГ), м	Описание обозначения точки на местности (при наличии)
	X	Y			
1	2	3	4	5	6
98	323920.64	2253461.16	Геодезический метод	0.20	Закрепление отсутствует
99	323881.95	2253447.80	Геодезический метод	0.20	Закрепление отсутствует
100	323887.57	2253427.29	Геодезический метод	0.20	Закрепление отсутствует
101	323920.07	2253438.50	Геодезический метод	0.20	Закрепление отсутствует
102	324018.33	2253389.55	Геодезический метод	0.20	Закрепление отсутствует
103	324027.26	2253385.14	Геодезический метод	0.20	Закрепление отсутствует
104	324036.86	2253403.36	Геодезический метод	0.20	Закрепление отсутствует
105	324027.94	2253407.89	Геодезический метод	0.20	Закрепление отсутствует
106	323947.79	2253447.92	Геодезический метод	0.20	Закрепление отсутствует
107	323977.99	2253458.07	Геодезический метод	0.20	Закрепление отсутствует
108	324085.07	2253495.50	Геодезический метод	0.20	Закрепление отсутствует
109	324182.44	2253529.43	Геодезический метод	0.20	Закрепление отсутствует
110	324170.58	2253517.89	Геодезический метод	0.20	Закрепление отсутствует
111	324184.04	2253503.09	Геодезический метод	0.20	Закрепление отсутствует
112	324199.34	2253516.07	Геодезический метод	0.20	Закрепление отсутствует
113	324221.05	2253543.13	Геодезический метод	0.20	Закрепление отсутствует
114	324367.36	2253607.99	Геодезический метод	0.20	Закрепление отсутствует
115	324502.62	2253668.27	Геодезический метод	0.20	Закрепление отсутствует
116	324530.82	2253600.80	Геодезический метод	0.20	Закрепление отсутствует
117	324563.80	2253522.55	Геодезический метод	0.20	Закрепление отсутствует
118	324555.91	2253517.94	Геодезический метод	0.20	Закрепление отсутствует
119	324566.59	2253499.66	Геодезический метод	0.20	Закрепление отсутствует
120	324571.30	2253502.41	Геодезический метод	0.20	Закрепление отсутствует
121	324655.70	2253289.93	Геодезический метод	0.20	Закрепление отсутствует
122	324713.59	2253142.75	Геодезический метод	0.20	Закрепление отсутствует
123	324644.87	2253084.97	Геодезический метод	0.20	Закрепление отсутствует

2. Сведения о характерных точках границ объекта					
Обозначение характерных точек границ	Координаты, м		Метод определения координат характерной точки	Средняя квадратическая погрешность положения характерной точки (МГ), м	Описание обозначения точки на местности (при наличии)
	X	Y			
1	2	3	4	5	6
124	324475.42	2252942.06	Геодезический метод	0.20	Закрепление отсутствует
125	324465.32	2252922.64	Геодезический метод	0.20	Закрепление отсутствует
126	324483.69	2252913.10	Геодезический метод	0.20	Закрепление отсутствует
127	324491.88	2252928.87	Геодезический метод	0.20	Закрепление отсутствует
128	324658.52	2253068.74	Геодезический метод	0.20	Закрепление отсутствует
129	324722.01	2253122.01	Геодезический метод	0.20	Закрепление отсутствует
130	324787.82	2252963.06	Геодезический метод	0.20	Закрепление отсутствует
131	324736.42	2252907.56	Геодезический метод	0.20	Закрепление отсутствует
132	324733.05	2252885.07	Геодезический метод	0.20	Закрепление отсутствует
133	324754.07	2252881.73	Геодезический метод	0.20	Закрепление отсутствует
134	324756.43	2252897.92	Геодезический метод	0.20	Закрепление отсутствует
135	324796.54	2252942.06	Геодезический метод	0.20	Закрепление отсутствует
136	324884.40	2252729.78	Геодезический метод	0.20	Закрепление отсутствует
137	324748.18	2252748.23	Геодезический метод	0.20	Закрепление отсутствует
138	324687.24	2252756.11	Геодезический метод	0.20	Закрепление отсутствует
139	324670.96	2252757.48	Геодезический метод	0.20	Закрепление отсутствует
140	324669.23	2252736.85	Геодезический метод	0.20	Закрепление отсутствует
141	324685.01	2252735.52	Геодезический метод	0.20	Закрепление отсутствует
142	324745.37	2252727.22	Геодезический метод	0.20	Закрепление отсутствует
143	324893.55	2252707.62	Геодезический метод	0.20	Закрепление отсутствует
144	324948.70	2252572.95	Геодезический метод	0.20	Закрепление отсутствует
145	325003.02	2252442.44	Геодезический метод	0.20	Закрепление отсутствует
146	325074.63	2252271.55	Геодезический метод	0.20	Закрепление отсутствует
147	325160.71	2252065.46	Геодезический метод	0.20	Закрепление отсутствует
148	325236.08	2251885.29	Геодезический метод	0.20	Закрепление отсутствует
149	325301.24	2251733.25	Геодезический метод	0.20	Закрепление отсутствует

2. Сведения о характерных точках границ объекта

Обозначение характерных точек границ	Координаты, м		Метод определения координат характерной точки	Средняя квадратическая погрешность положения характерной точки (Мт), м	Описание обозначения точки на местности (при наличии)
	X	Y			
1	2	3	4	5	6
150	325370.68	2251564.17	Геодезический метод	0.20	Закрепление отсутствует
151	325440.50	2251394.10	Геодезический метод	0.20	Закрепление отсутствует
152	325419.45	2251396.16	Геодезический метод	0.20	Закрепление отсутствует
153	325417.45	2251375.56	Геодезический метод	0.20	Закрепление отсутствует
154	325449.45	2251372.48	Геодезический метод	0.20	Закрепление отсутствует
155	325482.90	2251292.21	Геодезический метод	0.20	Закрепление отсутствует
156	325464.02	2251226.82	Геодезический метод	0.20	Закрепление отсутствует
157	325439.48	2251027.08	Геодезический метод	0.20	Закрепление отсутствует
158	325414.82	2250827.94	Геодезический метод	0.20	Закрепление отсутствует
159	325391.02	2250634.06	Геодезический метод	0.20	Закрепление отсутствует
160	325366.84	2250438.90	Геодезический метод	0.20	Закрепление отсутствует
161	325206.27	2250527.34	Геодезический метод	0.20	Закрепление отсутствует
162	325118.17	2250575.62	Геодезический метод	0.20	Закрепление отсутствует
163	325101.95	2250585.01	Геодезический метод	0.20	Закрепление отсутствует
164	325091.54	2250567.12	Геодезический метод	0.20	Закрепление отсутствует
165	325107.98	2250557.60	Геодезический метод	0.20	Закрепление отсутствует
166	325196.03	2250508.78	Геодезический метод	0.20	Закрепление отсутствует
167	325361.35	2250417.61	Геодезический метод	0.20	Закрепление отсутствует
168	325249.10	2250195.44	Геодезический метод	0.20	Закрепление отсутствует
169	325153.95	2250005.74	Геодезический метод	0.20	Закрепление отсутствует
170	325067.71	2249833.74	Геодезический метод	0.20	Закрепление отсутствует
171	324982.43	2249663.58	Геодезический метод	0.20	Закрепление отсутствует
172	324940.38	2249619.81	Геодезический метод	0.20	Закрепление отсутствует
173	324847.00	2249724.15	Геодезический метод	0.20	Закрепление отсутствует
174	324802.89	2249773.11	Геодезический метод	0.20	Закрепление отсутствует
175	324791.42	2249790.77	Геодезический метод	0.20	Закрепление отсутствует

2. Сведения о характерных точках границ объекта					
Обозначение характерных точек границ	Координаты, м		Метод определения координат характерной точки	Средняя квадратическая погрешность положения характерной точки (Мг), м	Описание обозначения точки на местности (при наличии)
	X	Y			
1	2	3	4	5	6
176	324774.08	2249779.57	Геодезический метод	0.20	Закрепление отсутствует
177	324786.38	2249760.52	Геодезический метод	0.20	Закрепление отсутствует
178	324831.20	2249710.00	Геодезический метод	0.20	Закрепление отсутствует
179	324925.88	2249604.86	Геодезический метод	0.20	Закрепление отсутствует
180	324854.49	2249531.28	Геодезический метод	0.20	Закрепление отсутствует
181	324626.45	2249295.68	Геодезический метод	0.20	Закрепление отсутствует
182	324463.95	2249128.42	Геодезический метод	0.20	Закрепление отсутствует
183	324332.44	2248992.30	Геодезический метод	0.20	Закрепление отсутствует
184	324308.00	2249058.95	Геодезический метод	0.20	Закрепление отсутствует
185	324246.48	2249219.47	Геодезический метод	0.20	Закрепление отсутствует
186	324239.87	2249236.39	Геодезический метод	0.20	Закрепление отсутствует
187	324220.70	2249228.96	Геодезический метод	0.20	Закрепление отсутствует
188	324227.15	2249212.06	Геодезический метод	0.20	Закрепление отсутствует
189	324288.16	2249051.49	Геодезический метод	0.20	Закрепление отсутствует
190	324316.25	2248977.37	Геодезический метод	0.20	Закрепление отсутствует
191	324314.54	2248976.16	Геодезический метод	0.20	Закрепление отсутствует
192	324234.90	2248917.17	Геодезический метод	0.20	Закрепление отсутствует
193	324037.55	2248770.57	Геодезический метод	0.20	Закрепление отсутствует
194	323897.34	2248666.32	Геодезический метод	0.20	Закрепление отсутствует
195	323733.20	2248543.51	Геодезический метод	0.20	Закрепление отсутствует
196	323665.72	2248493.18	Геодезический метод	0.20	Закрепление отсутствует
36	323710.95	2248500.47	Геодезический метод	0.20	Закрепление отсутствует
197	323866.41	2253442.44	Геодезический метод	0.20	Закрепление отсутствует
198	323755.58	2253404.20	Геодезический метод	0.20	Закрепление отсутствует
199	323598.52	2253349.83	Геодезический метод	0.20	Закрепление отсутствует
200	323433.98	2253292.44	Геодезический метод	0.20	Закрепление отсутствует

2. Сведения о характерных точках границ объекта

Обозначение характерных точек границ	Координаты, м		Метод определения координат характерной точки	Средняя квадратическая погрешность положения характерной точки (Мт), м	Описание обозначения точки на местности (при наличии)
	X	Y			
1	2	3	4	5	6
201	323236.75	2253222.67	Геодезический метод	0.20	Закрепление отсутствует
202	323224.98	2253200.39	Геодезический метод	0.20	Закрепление отсутствует
203	323243.34	2253190.74	Геодезический метод	0.20	Закрепление отсутствует
204	323251.27	2253205.90	Геодезический метод	0.20	Закрепление отсутствует
205	323440.99	2253272.43	Геодезический метод	0.20	Закрепление отсутствует
206	323605.46	2253329.80	Геодезический метод	0.20	Закрепление отсутствует
207	323762.46	2253384.15	Геодезический метод	0.20	Закрепление отсутствует
208	323870.68	2253421.47	Геодезический метод	0.20	Закрепление отсутствует
197	323866.41	2253442.44	Геодезический метод	0.20	Закрепление отсутствует

3. Сведения о характерных точках части (частей) границы объекта

Обозначение характерных точек части границы	Координаты, м		Метод определения координат характерной точки	Средняя квадратическая погрешность положения характерной точки (Мт), м	Описание обозначения точки на местности (при наличии)
	X	Y			
1	2	3	4	5	6
-	-	-	-	-	-