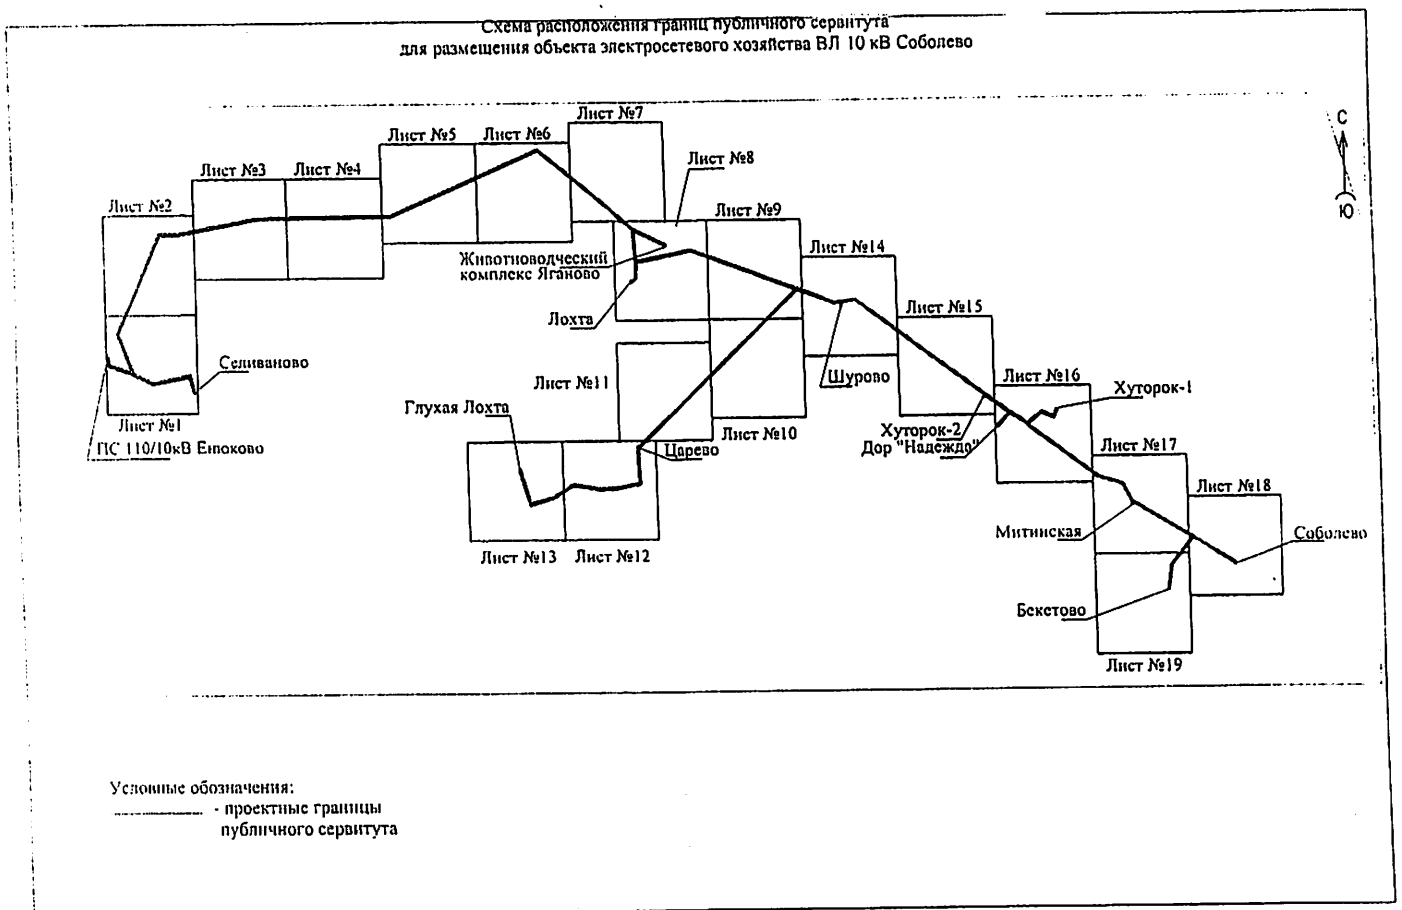



Приложение
к постановлению
администрации района
от 15.05.2023 № 197

«УТВЕРЖДЕНА
постановлением
администрации района
от 13.10.2021 № 1394



**Схема расположения границ публичного сервитута
для размещения объекта электросетевого хозяйства ВЛ 10 кВ Соболево**

Лист №2

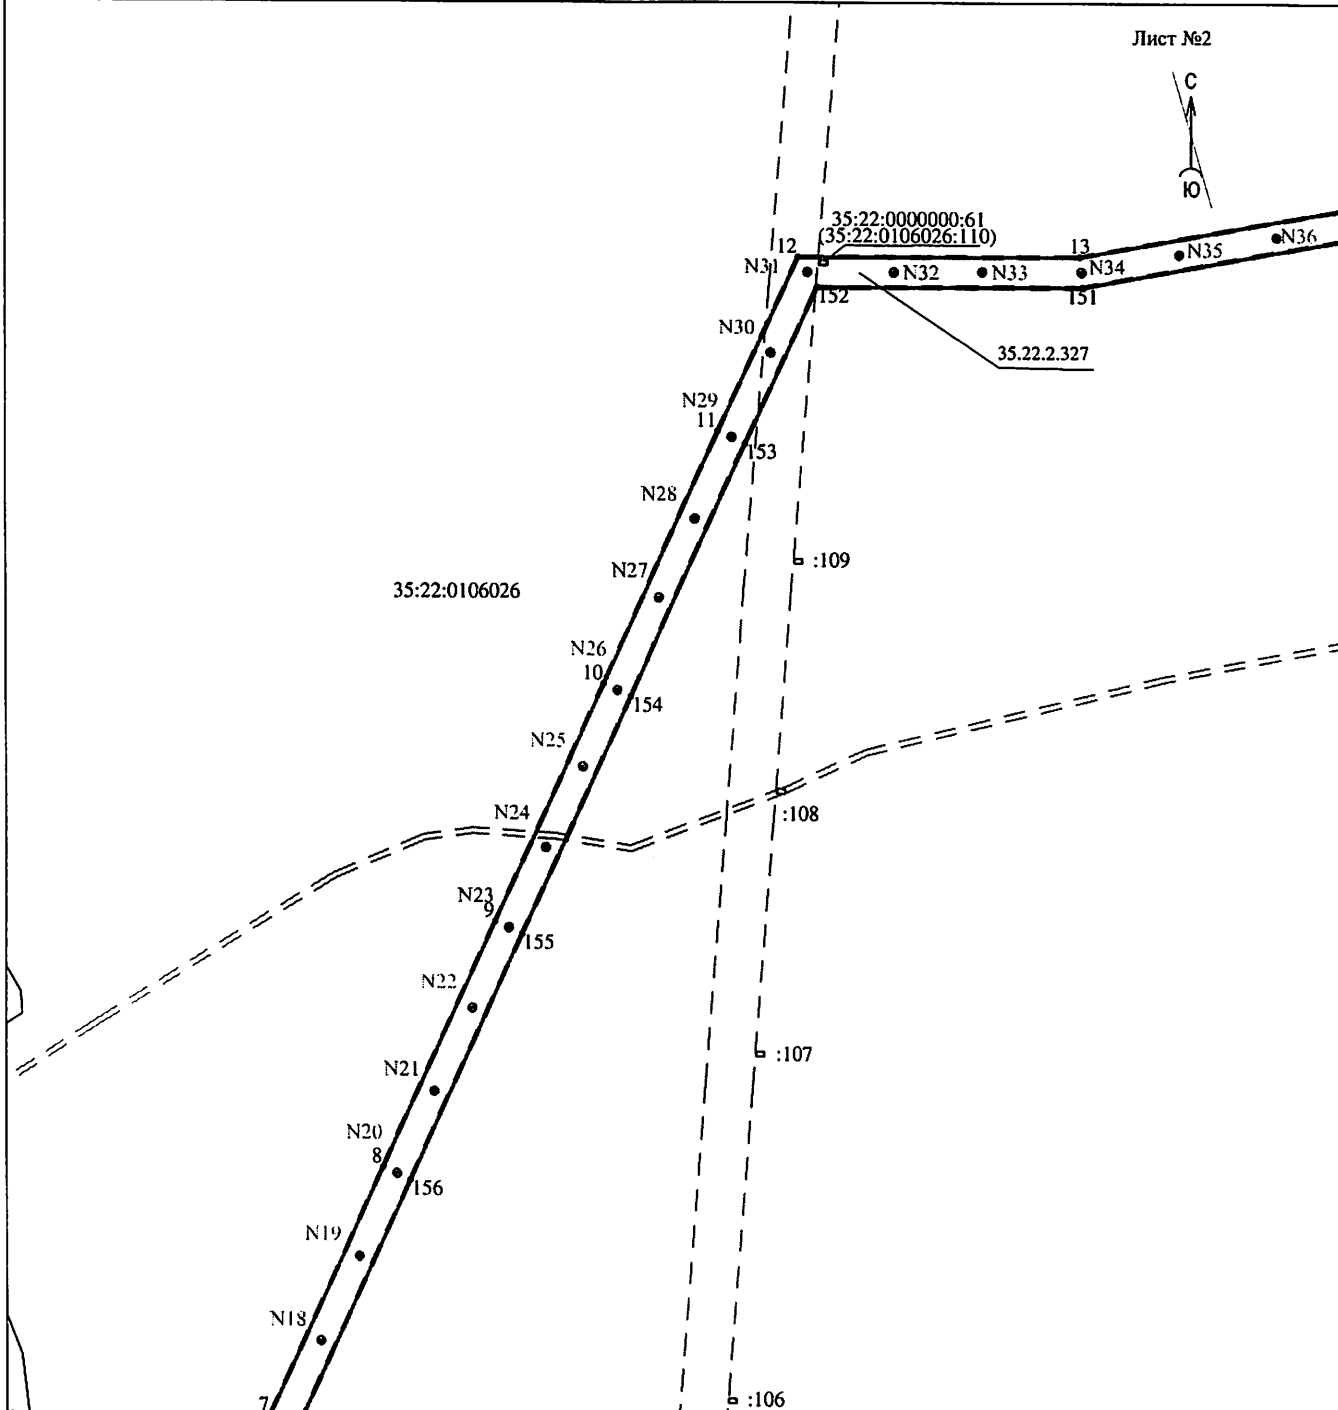

Условные обозначения:

- - проектные границы публичного сервитута
- - обозначение характерной точки границы
- N11 - номер опоры
- - - - - - граница кадастрового квартала
- — — — — - границы земельного участка, данные ЕГРН
- · — · — - ОКС, данные ЕГРН
- - - - - - граница зоны с особыми условиями использования территории, данные ЕГРН
- - - - - - граница населенного пункта, данные ЕГРН, ГП
- 35:22:0111033 - номер кадастрового квартала
- :25 - номер земельного участка в кадастровом квартале
- 35.22.2.327 - учетный номер зоны с особыми условиями использования территории, данные ЕГРН


Масштаб 1:5000

**Схема расположения границ публичного сервитута
для размещения объекта электросетевого хозяйства ВЛ 10 кВ Соболево**

Лист №3



35:22:0106026

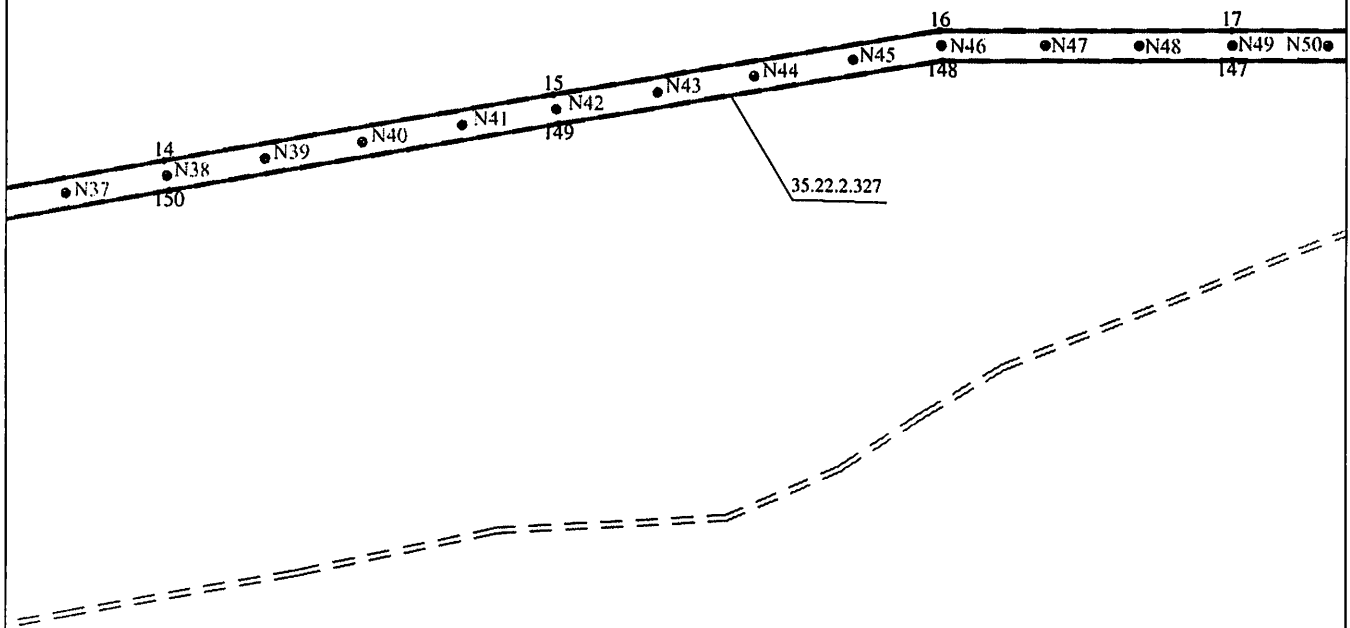


Условные обозначения:

Масштаб 1:5000

- проектные границы публичного сервитута
- обозначение характерной точки границы
- номер опоры
- граница кадастрового квартала
- границы земельного участка, данные ЕГРН
- ОКС, данные ЕГРН
- граница зоны с особыми условиями использования территории, данные ЕГРН
- граница населенного пункта, данные ЕГРН, ГП
- 35:22:011033 - номер кадастрового квартала
- :25 - номер земельного участка в кадастровом квартале
- 35.22.2.327 - учетный номер зоны с особыми условиями использования территории, данные ЕГРН

**Схема расположения границ публичного сервитута
для размещения объекта электросетевого хозяйства ВЛ 10 кВ Соболево**

Лист №4

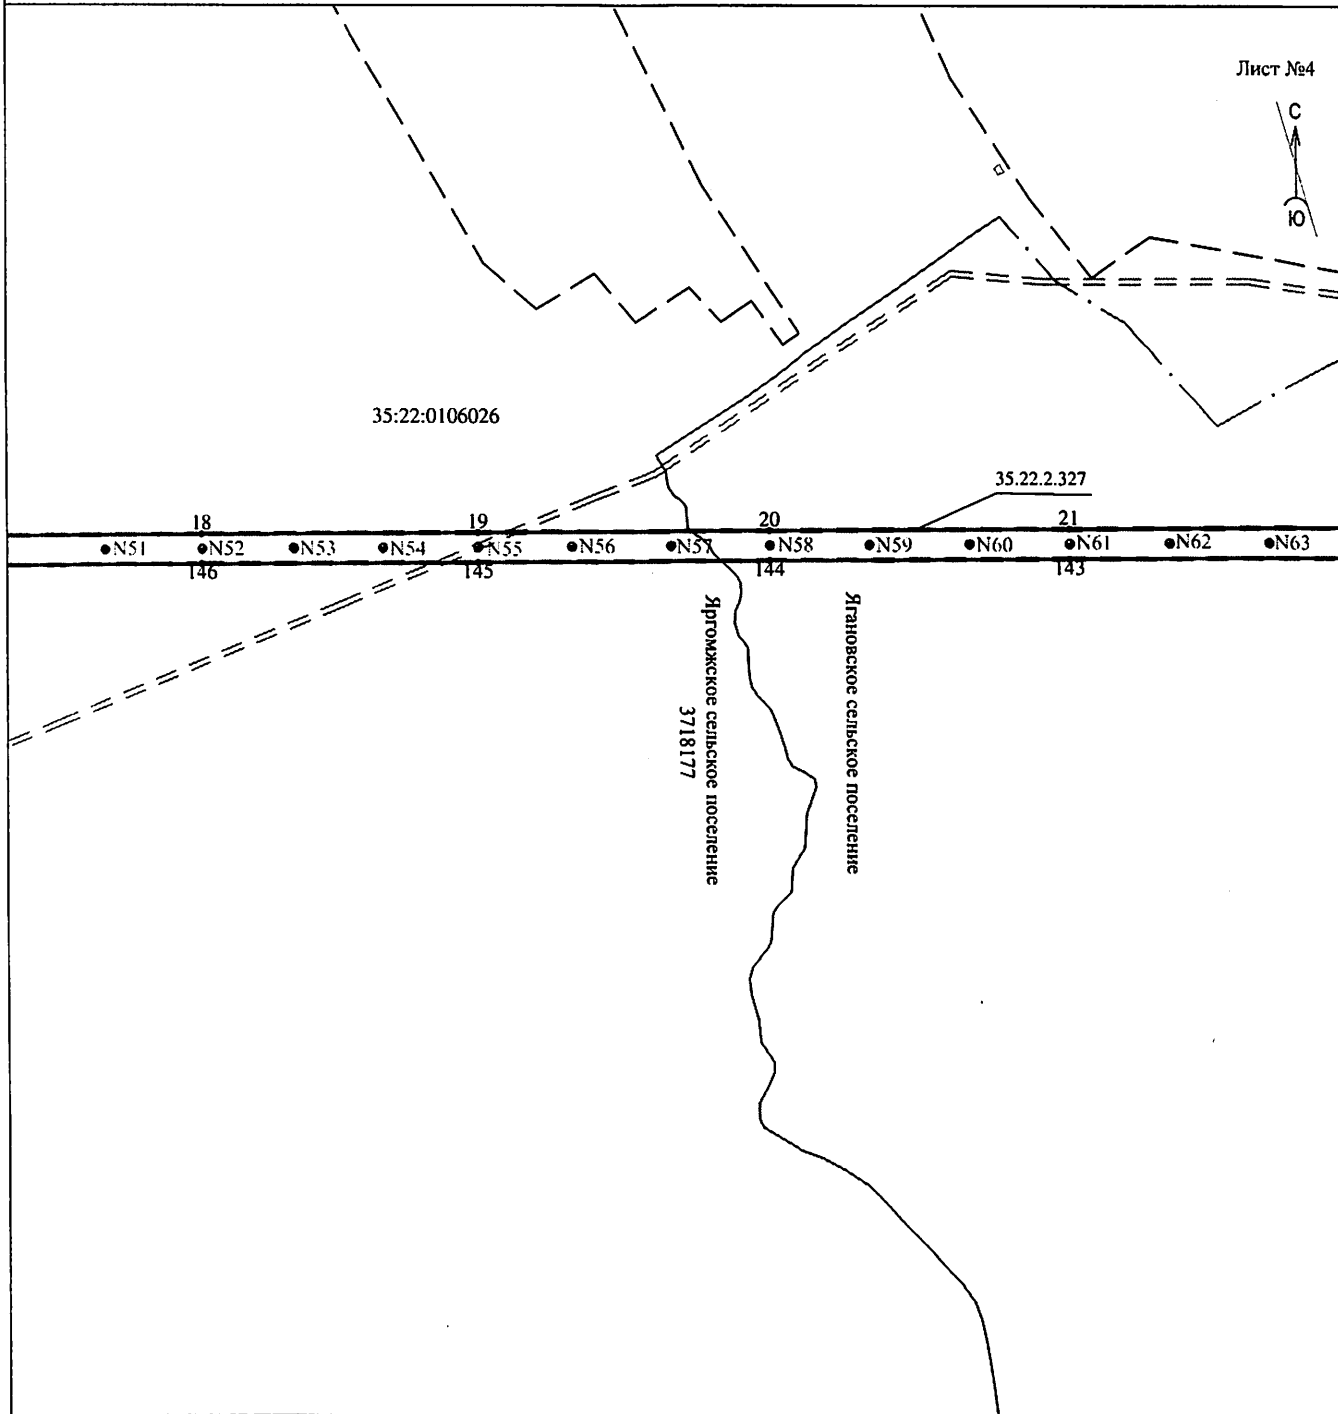


Условные обозначения:

Масштаб 1:5000

- — — — — - проектные границы публичного сервитута
- - обозначение характерной точки границы
- N11 - номер опоры
- — — — — - граница кадастрового квартала
- — — — — - границы земельного участка, данные ЕГРН
- · — · — · - ОКС, данные ЕГРН
- — — — — - граница зоны с особыми условиями использования территории, данные ЕГРН
- · — · — · - граница населенного пункта, данные ЕГРН, ГП
- 35:22:0111033 - номер кадастрового квартала
- :25 - номер земельного участка в кадастровом квартале
- 35.22.2.327 - учетный номер зоны с особыми условиями использования территории, данные ЕГРН

**Схема расположения границ публичного сервитута
для размещения объекта электросетевого хозяйства ВЛ 10 кВ Соболево**

Лист №5

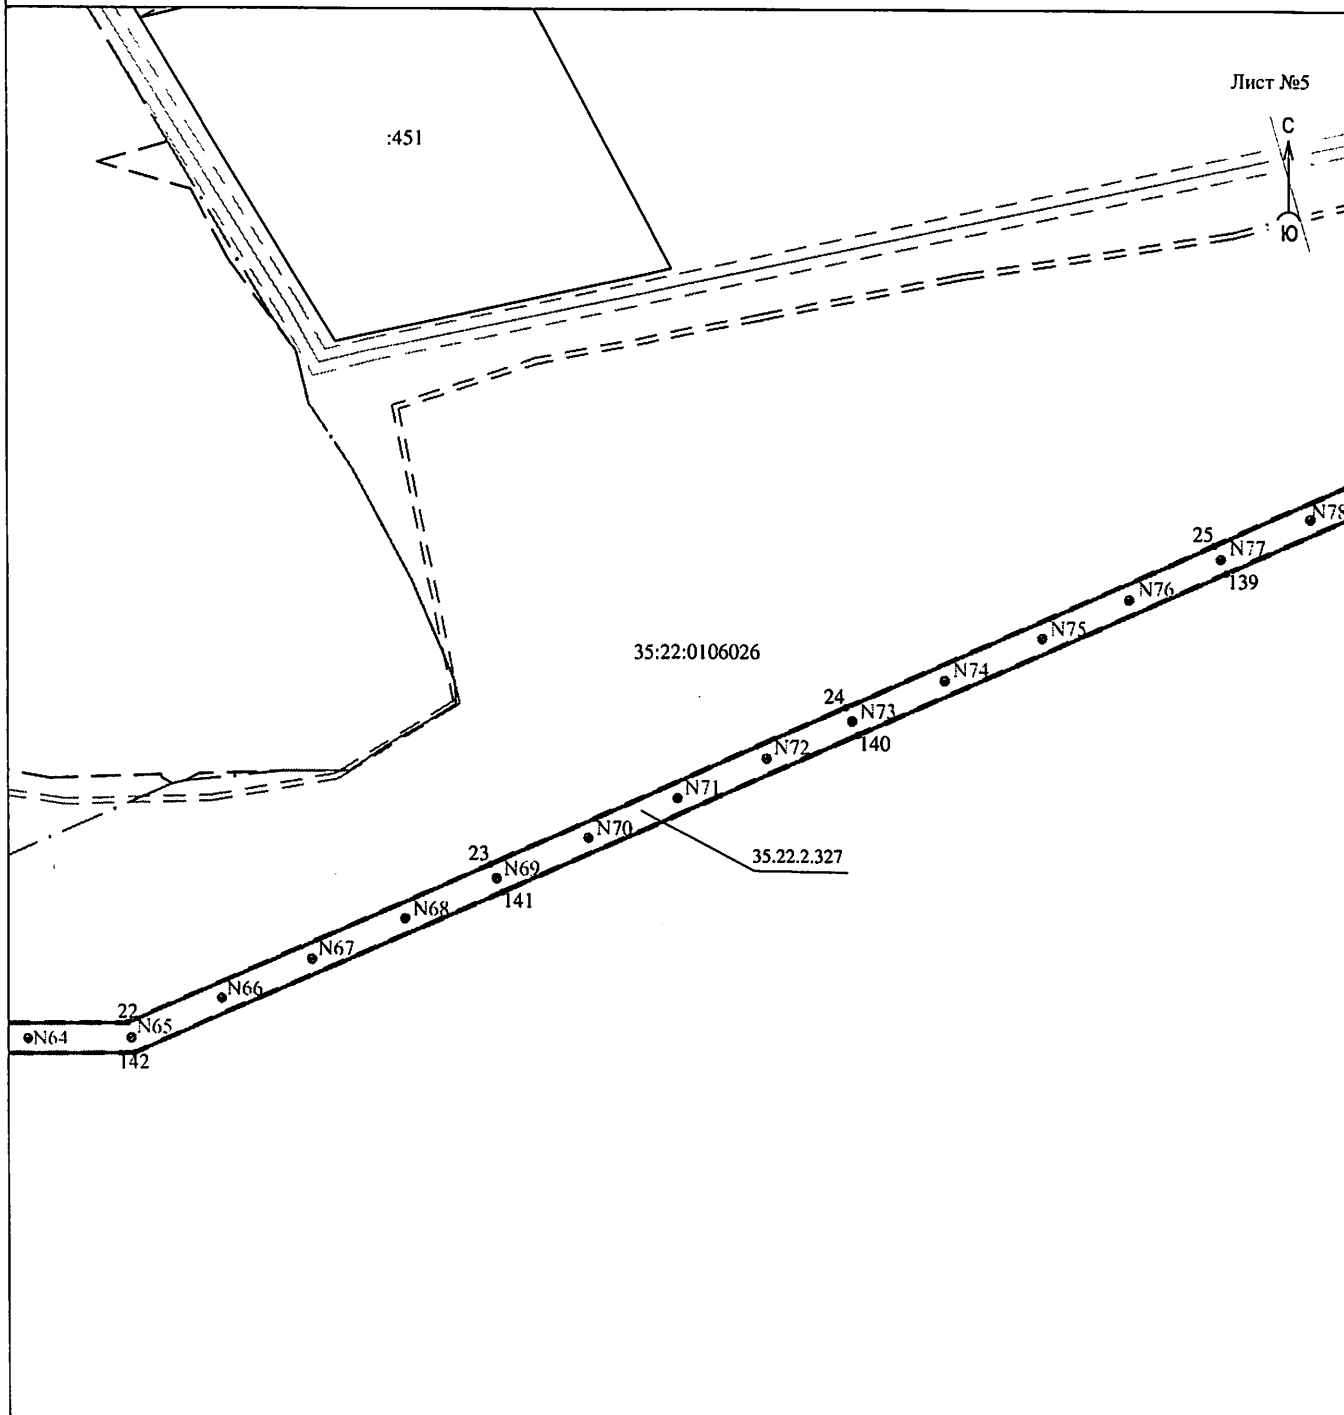


Условные обозначения:

Масштаб 1:5000

- | | |
|--------------|--|
| —●— | - проектные границы публичного сервитута |
| ● | - обозначение характерной точки границы |
| N11 | - номер опоры |
| - - - | - граница кадастрового квартала |
| — | - границы земельного участка, данные ЕГРН |
| - · - · - | - ОКС, данные ЕГРН |
| - · - · - | - граница зоны с особыми условиями использования территории, данные ЕГРН |
| - · - · - | - граница населенного пункта, данные ЕГРН, ГП |
| 35:22:011033 | - номер кадастрового квартала |
| :25 | - номер земельного участка в кадастровом квартале |
| 35.22.2.327 | - учетный номер зоны с особыми условиями использования территории, данные ЕГРН |

**Схема расположения границ публичного сервитута
для размещения объекта электросетевого хозяйства ВЛ 10 кВ Соболево**

Лист №6

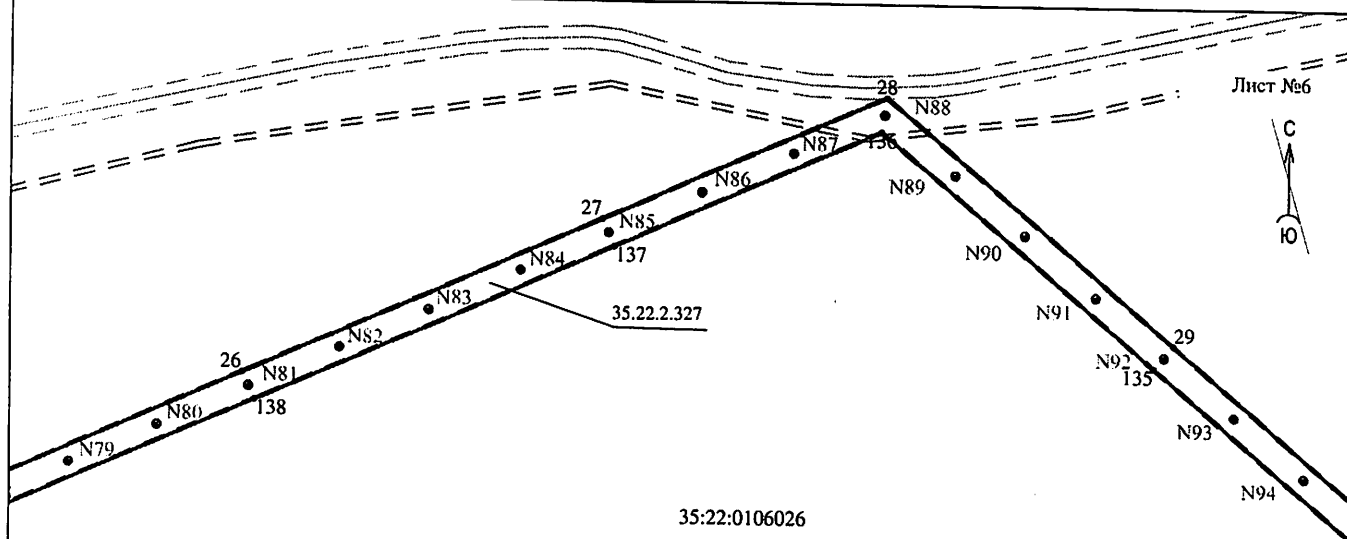

35:22:0106026


Условные обозначения:

Масштаб 1:5000

- - проектные границы публичного сервитута
- - обозначение характерной точки границы
- N11 - номер опоры
- - граница кадастрового квартала
- - границы земельного участка, данные ЕГРН
- - ОКС, данные ЕГРН
- - граница зоны с особыми условиями использования территории, данные ЕГРН
- - граница населенного пункта, данные ЕГРН, ГП
- 35:22:0111033 - номер кадастрового квартала
- :25 - номер земельного участка в кадастровом квартале
- 35.22.2.327 - учетный номер зоны с особыми условиями использования территории, данные ЕГРН

**Схема расположения границ публичного сервитута
для размещения объекта электросетевого хозяйства ВЛ 10 кВ Соболево**

Лист №7

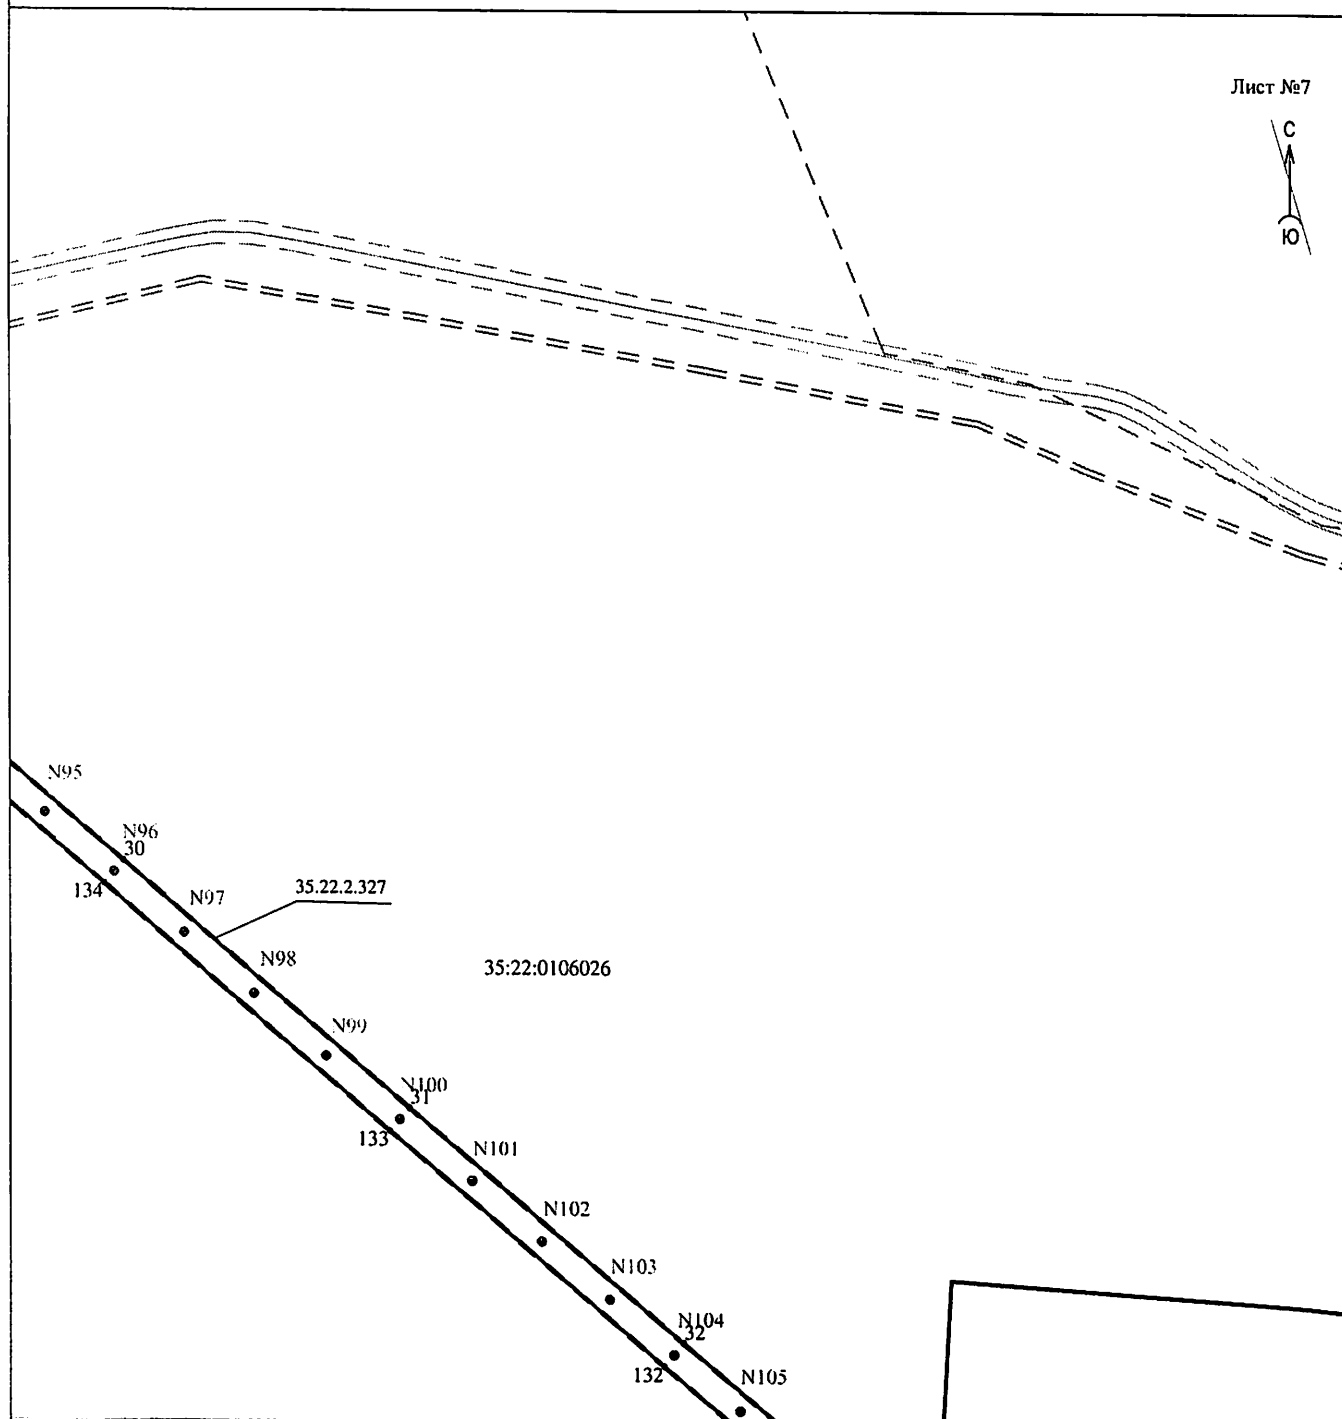


Условные обозначения:

Масштаб 1:5000

- | | |
|--------------|--|
| | - проектные границы публичного сервитута |
| | - обозначение характерной точки границы |
| | - номер опоры |
| | - граница кадастрового квартала |
| | - границы земельного участка, данные ЕГРН |
| | - ОКС, данные ЕГРН |
| | - граница зоны с особыми условиями использования территории, данные ЕГРН |
| | - граница населенного пункта, данные ЕГРН, ГП |
| 35:22:011033 | - номер кадастрового квартала |
| :25 | - номер земельного участка в кадастровом квартале |
| 35.22.2.327 | - учетный номер зоны с особыми условиями использования территории, данные ЕГРН |

**Схема расположения границ публичного сервитута
для размещения объекта электросетевого хозяйства ВЛ 10 кВ Соболево**

Лист №9

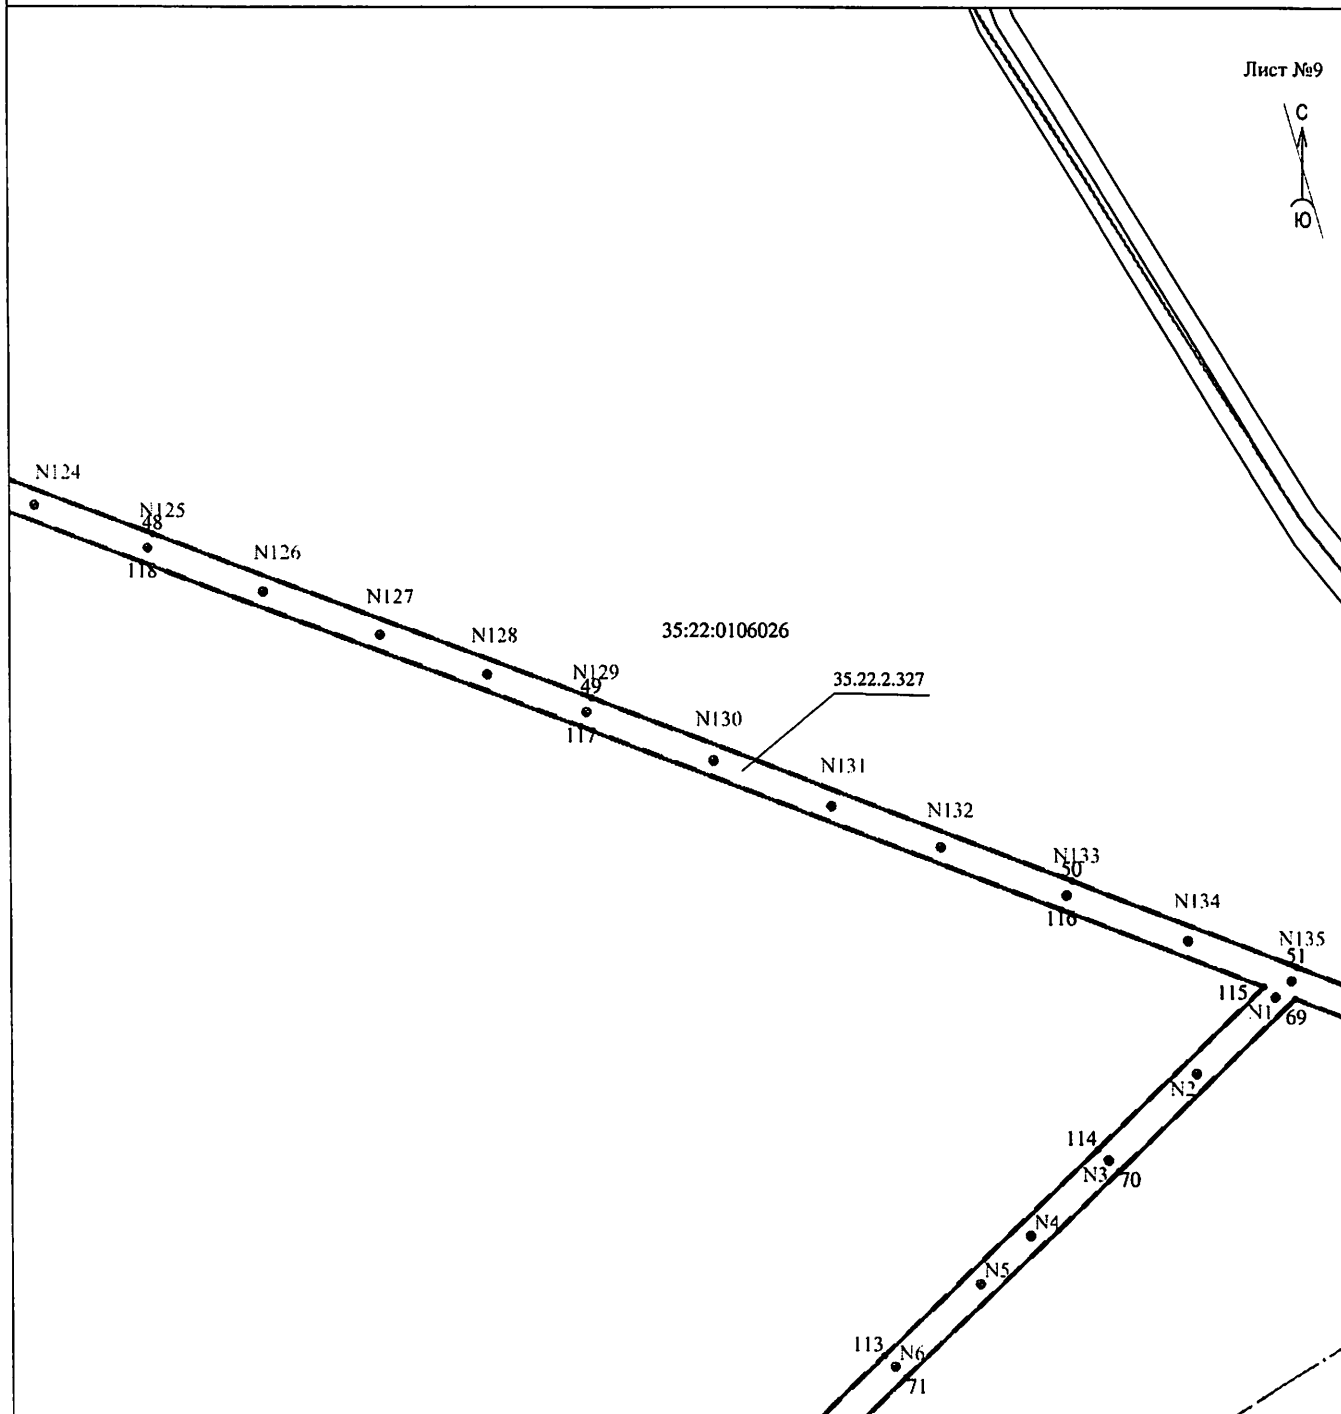


Условные обозначения:

- - проектные границы публичного сервитута
- - обозначение характерной точки границы
- N11 - номер опоры
- - - - - граница кадастрового квартала
- граница земельного участка, данные ЕГРН
- - ОКС, данные ЕГРН
- - - - - граница зоны с особыми условиями использования территории, данные ЕГРН
- граница населенного пункта, данные ЕГРН, ГП
- 35:22:011033 - номер кадастрового квартала
- :25 - номер земельного участка в кадастровом квартале
- 35.22.2.327 - учетный номер зоны с особыми условиями использования территории, данные ЕГРН

Масштаб 1:5000

Схема расположения границ публичного сервитута
для размещения объекта электросетевого хозяйства ВЛ 10 кВ Соболево

Лист №10

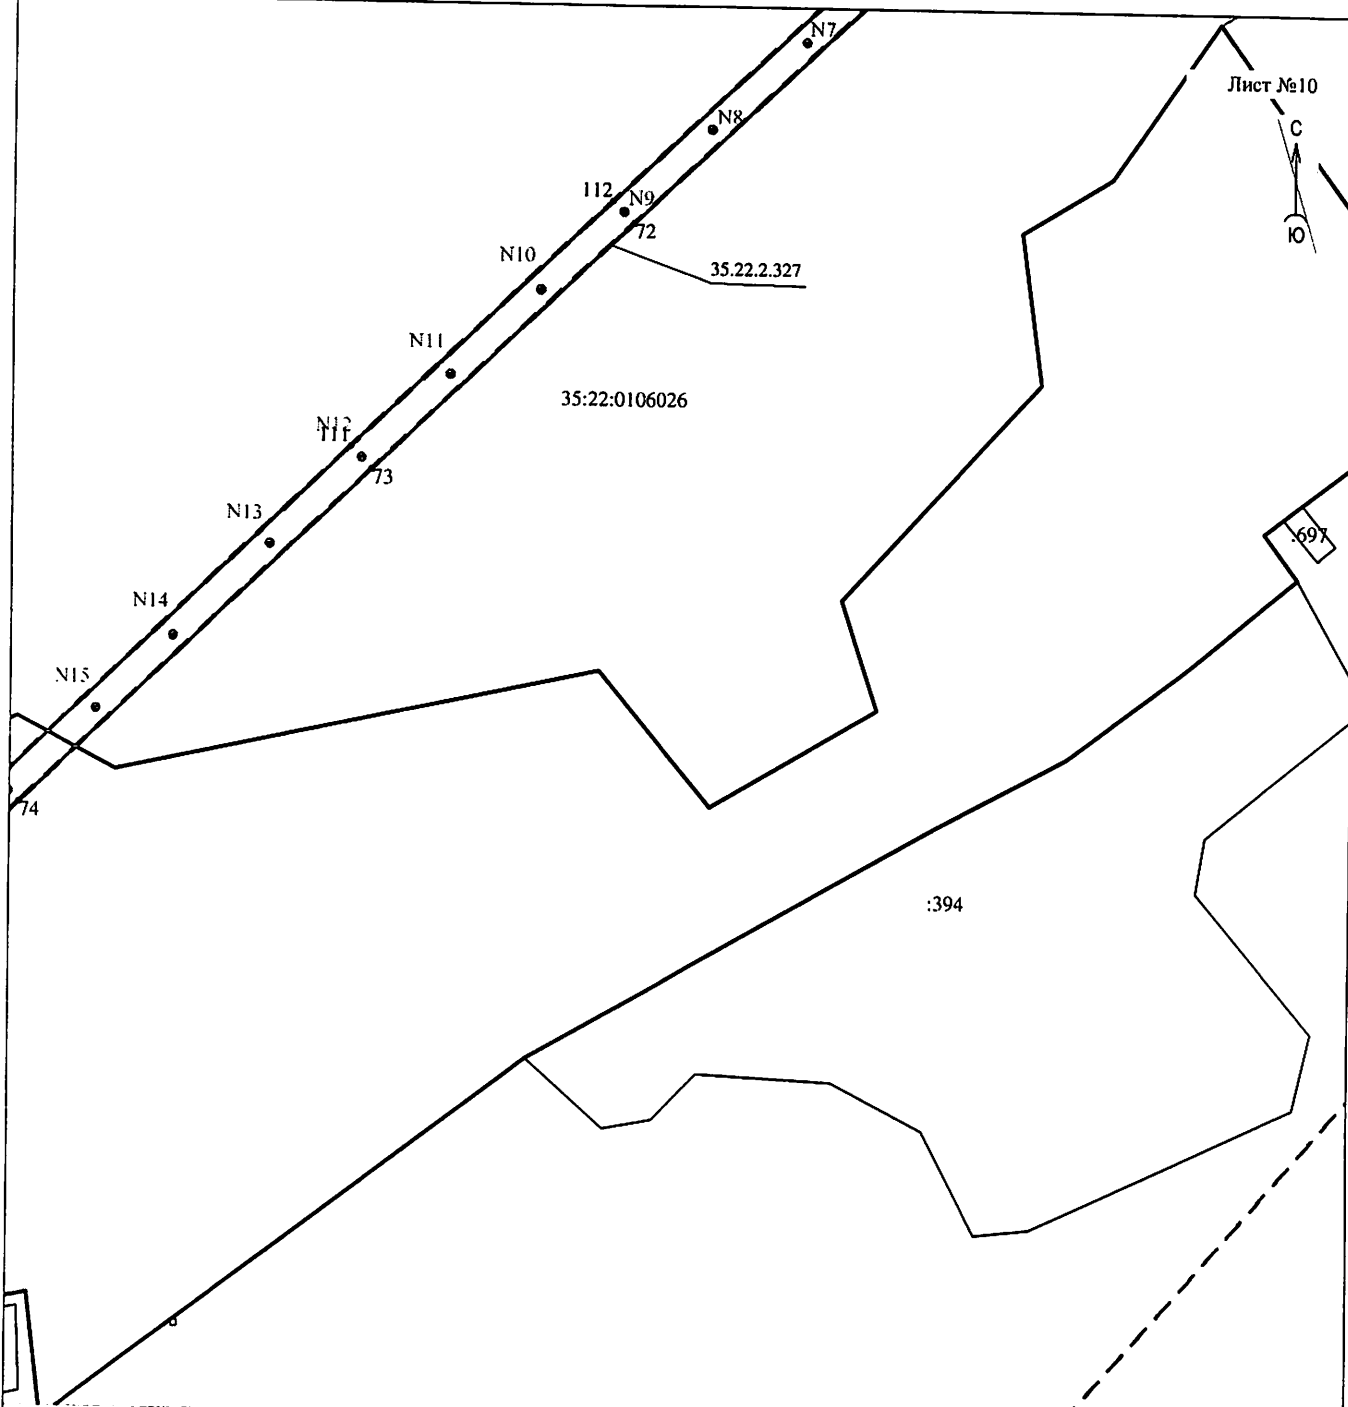


Условные обозначения:

Масштаб 1:5000

- - проектные границы публичного сервитута
- 1 ● - обозначение характерной точки границы
- N11 - номер опоры
- - - - - граница кадастрового квартала
- — — — — границы земельного участка, данные ЕГРН
- · — · — — — — ОКС, данные ЕГРН
- - - - - граница зоны с особыми условиями использования территории, данные ЕГРН
- · - · - · - · - граница населенного пункта, данные ЕГРН, ГП
- 35:22:0111033 - номер кадастрового квартала
- :25 - номер земельного участка в кадастровом квартале
- 35.22.2.327 - учетный номер зоны с особыми условиями использования территории, данные ЕГРН

**Схема расположения границ публичного сервитута
для размещения объекта электросетевого хозяйства ВЛ 10 кВ Соболево**

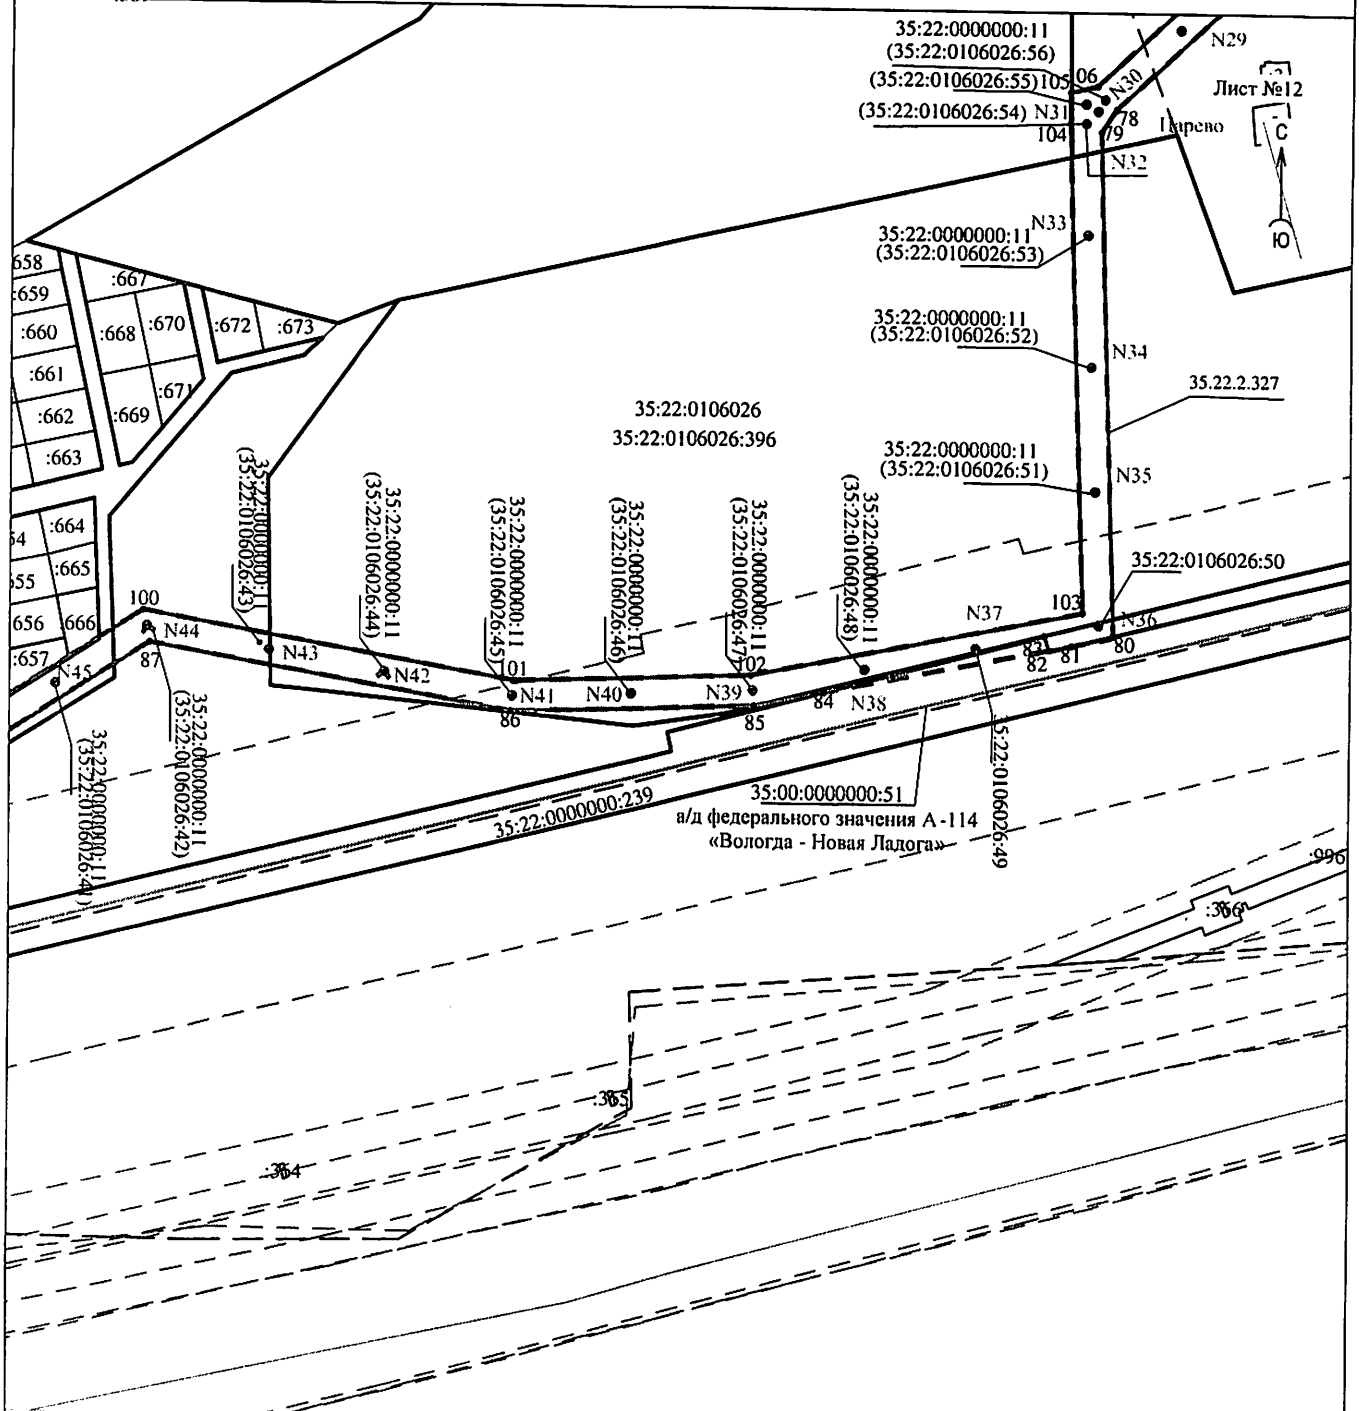


Условные обозначения:

- — — — — - проектные границы публичного сервитута
- - обозначение характерной точки границы
- N11 - номер опоры
- - - - - граница кадастрового квартала
- — — — — границы земельного участка, данные ЕГРН
- — — — — ОКС, данные ЕГРН
- - - - - граница зоны с особыми условиями использования территории, данные ЕГРН
- - - - - граница населенного пункта, данные ЕГРН, ГП
- 35:22:011033 - номер кадастрового квартала
- :25 - номер земельного участка в кадастровом квартале
- 35.22.2.327 - учетный номер зоны с особыми условиями использования территории, данные ЕГРН

Масштаб 1:5000

Схема расположения границ публичного сервитута
для размещения объекта электросетевого хозяйства ВЛ 10 кВ Соболево

Лист №15

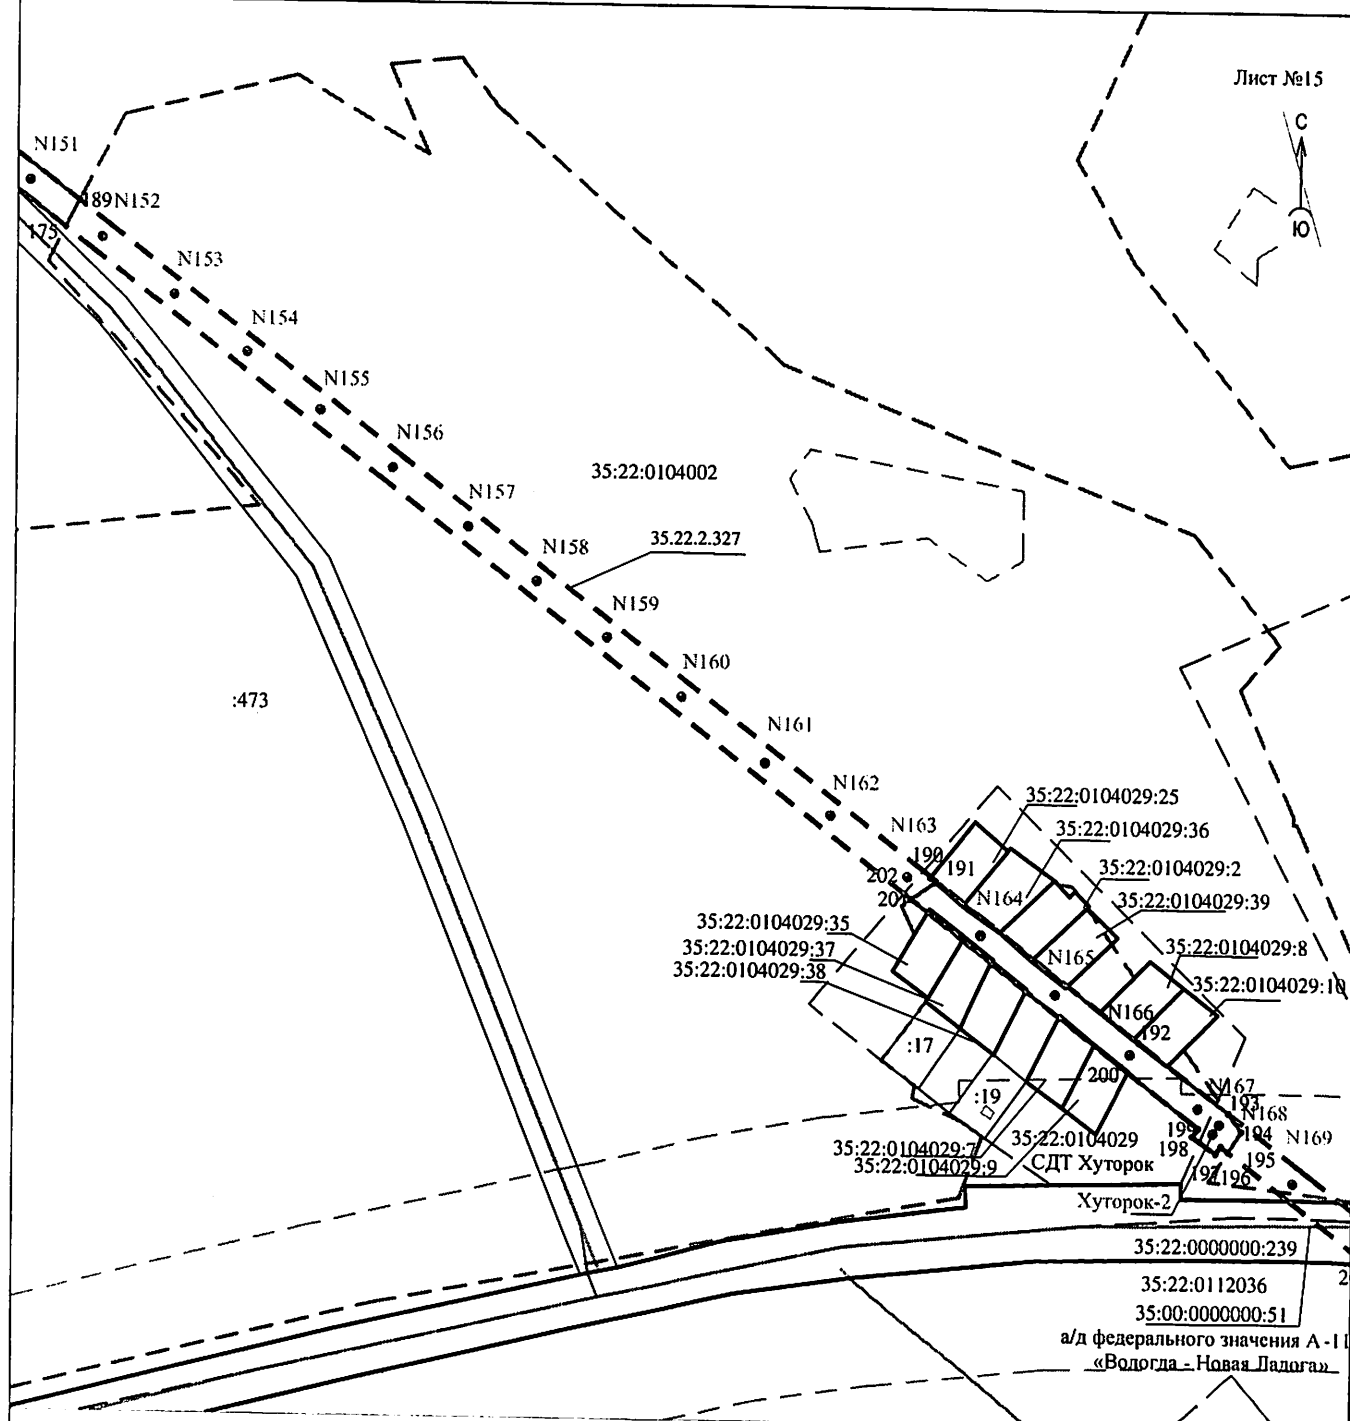

Условные обозначения:

- - проектные границы публичного сервитута
- - обозначение характерной точки границы
- N11 - номер опоры
- - - - - граница кадастрового квартала
- — — — — границы земельного участка, данные ЕГРН
- · — · — границы ОКС, данные ЕГРН
- - - - - граница зоны с особыми условиями использования территории, данные ЕГРН
- · — · — граница населенного пункта, данные ЕГРН, ГП
- 35:22:0111033 - номер кадастрового квартала
- :25 - номер земельного участка в кадастровом квартале
- 35.22.2.327 - учетный номер зоны с особыми условиями использования территории, данные ЕГРН

Масштаб 1:5000

Раздел 2

Сведения о местоположении границ объекта

1. Система координат МСК 35 зона 2

2. Сведения о характерных точках границ объекта

Обозначение характерных точек границ	Координаты, м		Метод определения координат характерной точки	Средняя квадратическая погрешность положения характерной точки (М), м	Описание обозначения точки на местности (при наличии)
	X	Y			
1	2	3	4	5	6
1	362861.56	2219393.52	Геодезический метод	0.20	Закрепление отсутствует
2	362832.13	2219414.33	Геодезический метод	0.20	Закрепление отсутствует
3	362766.48	2219413.16	Геодезический метод	0.20	Закрепление отсутствует
4	362680.28	2219640.12	Геодезический метод	0.20	Закрепление отсутствует
5	362827.07	2219584.35	Геодезический метод	0.20	Закрепление отсутствует
6	363065.87	2219493.60	Геодезический метод	0.20	Закрепление отсутствует
7	363240.53	2219573.24	Геодезический метод	0.20	Закрепление отсутствует
8	363413.49	2219652.18	Геодезический метод	0.20	Закрепление отсутствует
9	363585.27	2219730.43	Геодезический метод	0.20	Закрепление отсутствует
10	363751.00	2219806.41	Геодезический метод	0.20	Закрепление отсутствует
11	363926.50	2219886.61	Геодезический метод	0.20	Закрепление отсутствует
12	364049.46	2219942.72	Геодезический метод	0.20	Закрепление отсутствует
13	364050.08	2220138.72	Геодезический метод	0.20	Закрепление отсутствует
14	364100.14	2220414.52	Геодезический метод	0.20	Закрепление отсутствует
15	364149.34	2220685.52	Геодезический метод	0.20	Закрепление отсутствует
16	364196.74	2220954.88	Геодезический метод	0.20	Закрепление отсутствует
17	364199.01	2221158.48	Геодезический метод	0.20	Закрепление отсутствует
18	364201.29	2221365.06	Геодезический метод	0.20	Закрепление отсутствует
19	364202.95	2221556.72	Геодезический метод	0.20	Закрепление отсутствует
20	364204.83	2221760.66	Геодезический метод	0.20	Закрепление отсутствует
21	364206.72	2221969.25	Геодезический метод	0.20	Закрепление отсутствует
22	364209.13	2222247.22	Геодезический метод	0.20	Закрепление отсутствует

2. Сведения о характерных точках границ объекта					
Обозначение характерных точек границ	Координаты, м		Метод определения координат характерной точки	Средняя квадратическая погрешность положения характерной точки (Мг), м	Описание обозначения точки на местности (при наличии)
	X	Y			
1	2	3	4	5	6
23	364321.41	2222499.71	Геодезический метод	0.20	Закрепление отсутствует
24	364431.32	2222748.40	Геодезический метод	0.20	Закрепление отсутствует
25	364544.81	2223005.04	Геодезический метод	0.20	Закрепление отсутствует
26	364657.13	2223258.98	Геодезический метод	0.20	Закрепление отсутствует
27	364768.14	2223508.72	Геодезический метод	0.20	Закрепление отсутствует
28	364856.64	2223706.63	Геодезический метод	0.20	Закрепление отсутствует
29	364685.01	2223907.48	Геодезический метод	0.20	Закрепление отсутствует
30	364518.72	2224102.68	Геодезический метод	0.20	Закрепление отсутствует
31	364348.61	2224301.80	Геодезический метод	0.20	Закрепление отсутствует
32	364185.26	2224492.61	Геодезический метод	0.20	Закрепление отсутствует
33	364060.29	2224639.98	Геодезический метод	0.20	Закрепление отсутствует
34	364038.02	2224685.30	Геодезический метод	0.20	Закрепление отсутствует
35	363979.02	2224805.06	Геодезический метод	0.20	Закрепление отсутствует
36	363906.93	2224951.37	Геодезический метод	0.20	Закрепление отсутствует
37	363899.45	2224964.75	Геодезический метод	0.20	Закрепление отсутствует
38	363881.53	2224955.87	Геодезический метод	0.20	Закрепление отсутствует
39	363887.86	2224941.34	Геодезический метод	0.20	Закрепление отсутствует
40	363959.88	2224795.68	Геодезический метод	0.20	Закрепление отсутствует
41	364018.85	2224675.97	Геодезический метод	0.20	Закрепление отсутствует
42	364035.07	2224643.24	Геодезический метод	0.20	Закрепление отсутствует
43	363925.34	2224649.52	Геодезический метод	0.20	Закрепление отсутствует
44	363749.27	2224660.28	Геодезический метод	0.20	Закрепление отсутствует
45	363779.21	2224816.88	Геодезический метод	0.20	Закрепление отсутствует
46	363835.06	2225107.40	Геодезический метод	0.20	Закрепление отсутствует
47	363852.79	2225203.60	Геодезический метод	0.20	Закрепление отсутствует
48	363758.13	2225457.90	Геодезический метод	0.20	Закрепление отсутствует

2. Сведения о характерных точках границ объекта					
Обозначение характерных точек границ	Координаты, м		Метод определения координат характерной точки	Средняя квадратическая погрешность положения характерной точки (Mf), м	Описание обозначения точки на местности (при наличии)
	X	Y			
1	2	3	4	5	6
49	363643.75	2225763.15	Геодезический метод	0.20	Закрепление отсутствует
50	363518.40	2226097.31	Геодезический метод	0.20	Закрепление отсутствует
51	363458.85	2226254.37	Геодезический метод	0.20	Закрепление отсутствует
52	363403.08	2226402.48	Геодезический метод	0.20	Закрепление отсутствует
53	363351.29	2226532.66	Геодезический метод	0.20	Закрепление отсутствует
54	363347.97	2226527.40	Геодезический метод	0.20	Закрепление отсутствует
55	363314.47	2226615.39	Геодезический метод	0.20	Закрепление отсутствует
56	363324.16	2226694.22	Геодезический метод	0.20	Закрепление отсутствует
57	363330.62	2226747.15	Геодезический метод	0.20	Закрепление отсутствует
58	363321.31	2226761.70	Геодезический метод	0.20	Закрепление отсутствует
59	363313.68	2226699.07	Геодезический метод	0.20	Закрепление отсутствует
60	363269.04	2226684.42	Геодезический метод	0.20	Закрепление отсутствует
61	363257.07	2226683.75	Геодезический метод	0.20	Закрепление отсутствует
62	363257.35	2226673.75	Геодезический метод	0.20	Закрепление отсутствует
63	363270.99	2226673.78	Геодезический метод	0.20	Закрепление отсутствует
64	363312.21	2226687.12	Геодезический метод	0.20	Закрепление отсутствует
65	363303.25	2226614.05	Геодезический метод	0.20	Закрепление отсутствует
66	363340.74	2226515.95	Геодезический метод	0.20	Закрепление отсутствует
67	363337.42	2226510.69	Геодезический метод	0.20	Закрепление отсутствует
68	363383.29	2226394.56	Геодезический метод	0.20	Закрепление отсутствует
69	363436.46	2226253.34	Геодезический метод	0.20	Закрепление отсутствует
70	363316.52	2226129.03	Геодезический метод	0.20	Закрепление отсутствует
71	363172.69	2225980.33	Геодезический метод	0.20	Закрепление отсутствует
72	362998.49	2225799.98	Геодезический метод	0.20	Закрепление отсутствует
73	362823.41	2225618.77	Геодезический метод	0.20	Закрепление отсутствует
74	362587.01	2225373.63	Геодезический метод	0.20	Закрепление отсутствует

2. Сведения о характерных точках границ объекта

Обозначение характерных точек границ	Координаты, м		Метод определения координат характерной точки	Средняя квадратическая погрешность положения характерной точки (Мт), м	Описание обозначения точки на местности (при наличии)
	X	Y			
1	2	3	4	5	6
75	362368.57	2225147.58	Геодезический метод	0.20	Закрепление отсутствует
76	362182.31	2224954.49	Геодезический метод	0.20	Закрепление отсутствует
77	362063.84	2224832.09	Геодезический метод	0.20	Закрепление отсутствует
78	361883.85	2224645.32	Геодезический метод	0.20	Закрепление отсутствует
79	361867.76	2224634.74	Геодезический метод	0.20	Закрепление отсутствует
80	361515.44	2224645.00	Геодезический метод	0.20	Закрепление отсутствует
81	361508.14	2224615.84	Геодезический метод	0.20	Закрепление отсутствует
82	361504.95	2224600.15	Геодезический метод	0.20	Закрепление отсутствует
83	361514.74	2224597.15	Геодезический метод	0.20	Закрепление отсутствует
84	361473.39	2224444.67	Геодезический метод	0.20	Закрепление отсутствует
85	361463.43	2224395.63	Геодезический метод	0.20	Закрепление отсутствует
86	361457.52	2224225.56	Геодезический метод	0.20	Закрепление отсутствует
87	361501.98	2223974.04	Геодезический метод	0.20	Закрепление отсутствует
88	361371.70	2223769.74	Геодезический метод	0.20	Закрепление отсутствует
89	361310.06	2223544.41	Геодезический метод	0.20	Закрепление отсутствует
90	361311.13	2223536.07	Геодезический метод	0.20	Закрепление отсутствует
91	361317.51	2223531.27	Геодезический метод	0.20	Закрепление отсутствует
92	361513.42	2223477.34	Геодезический метод	0.20	Закрепление отсутствует
93	361646.96	2223440.48	Геодезический метод	0.20	Закрепление отсутствует
94	361668.86	2223435.49	Геодезический метод	0.20	Закрепление отсутствует
95	361673.87	2223454.85	Геодезический метод	0.20	Закрепление отсутствует
96	361652.48	2223461.07	Геодезический метод	0.20	Закрепление отсутствует
97	361519.08	2223497.90	Геодезический метод	0.20	Закрепление отсутствует
98	361333.47	2223549.00	Геодезический метод	0.20	Закрепление отсутствует
99	361391.30	2223761.06	Геодезический метод	0.20	Закрепление отсутствует
100	361524.32	2223969.62	Геодезический метод	0.20	Закрепление отсутствует

2. Сведения о характерных точках границ объекта					
Обозначение характерных точек границ	Координаты, м		Метод определения координат характерной точки	Средняя квадратическая погрешность положения характерной точки (Мг), м	Описание обозначения точки на местности (при наличии)
	X	Y			
1	2	3	4	5	6
101	361478.78	2224227.06	Геодезический метод	0.20	Закрепление отсутствует
102	361484.55	2224393.14	Геодезический метод	0.20	Закрепление отсутствует
103	361531.12	2224623.51	Геодезический метод	0.20	Закрепление отсутствует
104	361873.67	2224613.25	Геодезический метод	0.20	Закрепление отсутствует
105	361895.73	2224613.11	Геодезический метод	0.20	Закрепление отсутствует
106	361900.30	2224631.86	Геодезический метод	0.20	Закрепление отсутствует
107	362079.18	2224817.28	Геодезический метод	0.20	Закрепление отсутствует
108	362197.63	2224939.67	Геодезический метод	0.20	Закрепление отсутствует
109	362383.90	2225132.77	Геодезический метод	0.20	Закрепление отсутствует
110	362602.36	2225358.84	Геодезический метод	0.20	Закрепление отсутствует
111	362838.77	2225603.99	Геодезический метод	0.20	Закрепление отсутствует
112	363013.81	2225785.15	Геодезический метод	0.20	Закрепление отсутствует
113	363188.01	2225965.51	Геодезический метод	0.20	Закрепление отсутствует
114	363331.85	2226114.22	Геодезический метод	0.20	Закрепление отсутствует
115	363444.75	2226231.60	Геодезический метод	0.20	Закрепление отсутствует
116	363498.44	2226089.83	Геодезический метод	0.20	Закрепление отсутствует
117	363623.79	2225755.63	Геодезический метод	0.20	Закрепление отсутствует
118	363738.16	2225450.42	Геодезический метод	0.20	Закрепление отсутствует
119	363831.42	2225201.81	Геодезический метод	0.20	Закрепление отсутствует
120	363814.11	2225111.35	Геодезический метод	0.20	Закрепление отсутствует
121	363758.27	2224820.89	Геодезический метод	0.20	Закрепление отсутствует
122	363727.77	2224661.00	Геодезический метод	0.20	Закрепление отсутствует
123	363568.76	2224659.12	Геодезический метод	0.20	Закрепление отсутствует
124	363537.35	2224616.21	Геодезический метод	0.20	Закрепление отсутствует
125	363528.08	2224597.86	Геодезический метод	0.20	Закрепление отсутствует
126	363545.78	2224588.54	Геодезический метод	0.20	Закрепление отсутствует

2. Сведения о характерных точках границ объекта					
Обозначение характерных точек границ	Координаты, м		Метод определения координат характерной точки	Средняя квадратическая погрешность положения характерной точки (Мг), м	Описание обозначения точки на местности (при наличии)
	X	Y			
1	2	3	4	5	6
127	363554.95	2224605.22	Геодезический метод	0.20	Закрепление отсутствует
128	363579.29	2224638.58	Геодезический метод	0.20	Закрепление отсутствует
129	363736.26	2224639.88	Геодезический метод	0.20	Закрепление отсутствует
130	363924.08	2224628.66	Геодезический метод	0.20	Закрепление отсутствует
131	364048.09	2224620.87	Геодезический метод	0.20	Закрепление отсутствует
132	364169.34	2224479.07	Геодезический метод	0.20	Закрепление отсутствует
133	364332.74	2224288.21	Геодезический метод	0.20	Закрепление отсутствует
134	364502.82	2224089.12	Геодезический метод	0.20	Закрепление отсутствует
135	364669.09	2223893.94	Геодезический метод	0.20	Закрепление отсутствует
136	364832.13	2223703.11	Геодезический метод	0.20	Закрепление отсутствует
137	364749.04	2223517.21	Геодезический метод	0.20	Закрепление отсутствует
138	364638.03	2223267.46	Геодезический метод	0.20	Закрепление отсутствует
139	364525.70	2223013.50	Геодезический метод	0.20	Закрепление отсутствует
140	364412.20	2222756.82	Геодезический метод	0.20	Закрепление отсутствует
141	364302.32	2222508.21	Геодезический метод	0.20	Закрепление отсутствует
142	364188.09	2222251.78	Геодезический метод	0.20	Закрепление отсутствует
143	364185.82	2221969.43	Геодезический метод	0.20	Закрепление отсутствует
144	364183.93	2221760.84	Геодезический метод	0.20	Закрепление отсутствует
145	364182.06	2221556.92	Геодезический метод	0.20	Закрепление отсутствует
146	364180.39	2221365.30	Геодезический метод	0.20	Закрепление отсутствует
147	364178.12	2221158.72	Геодезический метод	0.20	Закрепление отсутствует
148	364175.66	2220956.82	Геодезический метод	0.20	Закрепление отсутствует
149	364128.77	2220689.22	Геодезический метод	0.20	Закрепление отсутствует
150	364079.58	2220418.25	Геодезический метод	0.20	Закрепление отсутствует
151	364028.99	2220140.64	Геодезический метод	0.20	Закрепление отсутствует
152	364028.49	2219956.15	Геодезический метод	0.20	Закрепление отсутствует

2. Сведения о характерных точках границ объекта

Обозначение характерных точек границ	Координаты, м		Метод определения координат характерной точки	Средняя квадратическая погрешность положения характерной точки (Мг), м	Описание обозначения точки на местности (при наличии)
	X	Y			
1	2	3	4	5	6
153	363917.84	2219905.63	Геодезический метод	0.20	Закрепление отсутствует
154	363742.31	2219825.42	Геодезический метод	0.20	Закрепление отсутствует
155	363576.57	2219749.43	Геодезический метод	0.20	Закрепление отсутствует
156	363404.82	2219671.19	Геодезический метод	0.20	Закрепление отсутствует
157	363231.87	2219592.26	Геодезический метод	0.20	Закрепление отсутствует
158	363065.12	2219516.25	Геодезический метод	0.20	Закрепление отсутствует
159	362834.50	2219603.88	Геодезический метод	0.20	Закрепление отсутствует
160	362669.82	2219666.66	Геодезический метод	0.20	Закрепление отсутствует
161	362638.54	2219733.77	Геодезический метод	0.20	Закрепление отсутствует
162	362577.35	2219864.70	Геодезический метод	0.20	Закрепление отсутствует
163	362607.40	2220011.39	Геодезический метод	0.20	Закрепление отсутствует
164	362654.30	2220240.58	Геодезический метод	0.20	Закрепление отсутствует
165	362493.35	2220284.85	Геодезический метод	0.20	Закрепление отсутствует
166	362475.76	2220288.93	Геодезический метод	0.20	Закрепление отсутствует
167	362470.53	2220269.63	Геодезический метод	0.20	Закрепление отсутствует
168	362487.74	2220264.28	Геодезический метод	0.20	Закрепление отсутствует
169	362629.69	2220225.58	Геодезический метод	0.20	Закрепление отсутствует
170	362586.51	2220015.65	Геодезический метод	0.20	Закрепление отсутствует
171	362555.13	2219862.06	Геодезический метод	0.20	Закрепление отсутствует
172	362619.22	2219724.74	Геодезический метод	0.20	Закрепление отсутствует
173	362652.26	2219654.15	Геодезический метод	0.20	Закрепление отсутствует
174	362752.00	2219391.86	Геодезический метод	0.20	Закрепление отсутствует
1	362861.56	2219393.52	Геодезический метод	0.20	Закрепление отсутствует
175	362988.49	2227257.74	Геодезический метод	0.20	Закрепление отсутствует
176	363022.71	2227213.60	Геодезический метод	0.20	Закрепление отсутствует
177	363050.99	2227184.17	Геодезический метод	0.20	Закрепление отсутствует

2. Сведения о характерных точках границ объекта

Обозначение характерных точек границ	Координаты, м		Метод определения координат характерной точки	Средняя квадратическая погрешность положения характерной точки (М), м	Описание обозначения точки на местности (при наличии)
	X	Y			
1	2	3	4	5	6
178	363055.08	2227171.86	Геодезический метод	0.20	Закрепление отсутствует
179	363132.69	2227071.76	Геодезический метод	0.20	Закрепление отсутствует
180	363252.80	2226916.52	Геодезический метод	0.20	Закрепление отсутствует
181	363254.25	2226922.81	Геодезический метод	0.20	Закрепление отсутствует
182	363329.15	2226826.01	Геодезический метод	0.20	Закрепление отсутствует
183	363326.19	2226801.73	Геодезический метод	0.20	Закрепление отсутствует
184	363335.54	2226787.53	Геодезический метод	0.20	Закрепление отсутствует
185	363340.63	2226829.18	Геодезический метод	0.20	Закрепление отсутствует
186	363257.41	2226936.52	Геодезический метод	0.20	Закрепление отсутствует
187	363258.86	2226942.81	Геодезический метод	0.20	Закрепление отсутствует
188	363149.23	2227084.53	Геодезический метод	0.20	Закрепление отсутствует
189	363007.39	2227267.48	Геодезический метод	0.20	Закрепление отсутствует
175	362988.49	2227257.74	Геодезический метод	0.20	Закрепление отсутствует
190	362543.24	2227864.29	Геодезический метод	0.20	Закрепление отсутствует
191	362544.02	2227864.92	Геодезический метод	0.20	Закрепление отсутствует
192	362431.17	2228010.16	Геодезический метод	0.20	Закрепление отсутствует
193	362382.97	2228072.84	Геодезический метод	0.20	Закрепление отсутствует
194	362369.90	2228082.03	Геодезический метод	0.20	Закрепление отсутствует
195	362355.64	2228072.79	Геодезический метод	0.20	Закрепление отсутствует
196	362359.52	2228067.83	Геодезический метод	0.20	Закрепление отсутствует
197	362354.37	2228064.06	Геодезический метод	0.20	Закрепление отсутствует
198	362366.16	2228047.91	Геодезический метод	0.20	Закрепление отсутствует
199	362371.85	2228052.07	Геодезический метод	0.20	Закрепление отсутствует
200	362414.67	2227997.34	Геодезический метод	0.20	Закрепление отсутствует
201	362528.34	2227851.04	Геодезический метод	0.20	Закрепление отсутствует
202	362540.10	2227867.98	Геодезический метод	0.20	Закрепление отсутствует

2. Сведения о характерных точках границ объекта					
Обозначение характерных точек границ	Координаты, м		Метод определения координат характерной точки	Средняя квадратическая погрешность положения характерной точки (Mf), м	Описание обозначения точки на местности (при наличии)
	X	Y			
1	2	3	4	5	6
190	362543.24	2227864.29	Геодезический метод	0.20	Закрепление отсутствует
203	362279.26	2228170.91	Геодезический метод	0.20	Закрепление отсутствует
204	362277.48	2228209.27	Геодезический метод	0.20	Закрепление отсутствует
205	362266.33	2228223.64	Геодезический метод	0.20	Закрепление отсутствует
206	362201.42	2228306.34	Геодезический метод	0.20	Закрепление отсутствует
207	362114.76	2228438.87	Геодезический метод	0.20	Закрепление отсутствует
208	362088.18	2228466.27	Геодезический метод	0.20	Закрепление отсутствует
209	362110.85	2228493.94	Геодезический метод	0.20	Закрепление отсутствует
210	362141.33	2228531.12	Геодезический метод	0.20	Закрепление отсутствует
211	362169.91	2228565.74	Геодезический метод	0.20	Закрепление отсутствует
212	362199.90	2228601.89	Геодезический метод	0.20	Закрепление отсутствует
213	362180.48	2228662.78	Геодезический метод	0.20	Закрепление отсутствует
214	362170.38	2228689.99	Геодезический метод	0.20	Закрепление отсутствует
215	362158.83	2228721.40	Геодезический метод	0.20	Закрепление отсутствует
216	362161.48	2228722.33	Геодезический метод	0.20	Закрепление отсутствует
217	362160.77	2228724.57	Геодезический метод	0.20	Закрепление отсутствует
218	362173.95	2228728.75	Геодезический метод	0.20	Закрепление отсутствует
219	362167.57	2228746.59	Геодезический метод	0.20	Закрепление отсутствует
220	362144.04	2228738.48	Геодезический метод	0.20	Закрепление отсутствует
221	362131.89	2228733.14	Геодезический метод	0.20	Закрепление отсутствует
222	362150.79	2228682.72	Геодезический метод	0.20	Закрепление отсутствует
223	362166.22	2228641.14	Геодезический метод	0.20	Закрепление отсутствует
224	362178.06	2228608.95	Геодезический метод	0.20	Закрепление отсутствует
225	362153.77	2228579.02	Геодезический метод	0.20	Закрепление отсутствует
226	362125.19	2228544.39	Геодезический метод	0.20	Закрепление отсутствует
227	362094.69	2228507.19	Геодезический метод	0.20	Закрепление отсутствует

2. Сведения о характерных точках границ объекта					
Обозначение характерных точек границ	Координаты, м		Метод определения координат характерной точки	Средняя квадратическая погрешность положения характерной точки (Мт), м	Описание обозначения точки на местности (при наличии)
	X	Y			
1	2	3	4	5	6
228	362073.49	2228481.43	Геодезический метод	0.20	Закрепление отсутствует
229	362041.90	2228513.99	Геодезический метод	0.20	Закрепление отсутствует
230	361890.46	2228708.80	Геодезический метод	0.20	Закрепление отсутствует
231	361743.93	2228897.38	Геодезический метод	0.20	Закрепление отсутствует
232	361609.36	2229069.49	Геодезический метод	0.20	Закрепление отсутствует
233	361544.19	2229152.94	Геодезический метод	0.20	Закрепление отсутствует
234	361507.90	2229263.93	Геодезический метод	0.20	Закрепление отсутствует
235	361469.66	2229381.13	Геодезический метод	0.20	Закрепление отсутствует
236	361411.91	2229410.77	Геодезический метод	0.20	Закрепление отсутствует
237	361300.68	2229467.82	Геодезический метод	0.20	Закрепление отсутствует
238	361253.46	2229544.42	Геодезический метод	0.20	Закрепление отсутствует
239	361256.91	2229498.89	Геодезический метод	0.20	Закрепление отсутствует
240	361269.94	2229477.74	Геодезический метод	0.20	Закрепление отсутствует
241	361258.32	2229480.36	Геодезический метод	0.20	Закрепление отсутствует
242	361259.93	2229459.11	Геодезический метод	0.20	Закрепление отсутствует
243	361274.80	2229455.19	Геодезический метод	0.20	Закрепление отсутствует
244	361288.90	2229450.20	Геодезический метод	0.20	Закрепление отсутствует
245	361345.64	2229421.18	Геодезический метод	0.20	Закрепление отсутствует
246	361402.41	2229392.15	Геодезический метод	0.20	Закрепление отсутствует
247	361414.94	2229391.31	Геодезический метод	0.20	Закрепление отсутствует
248	361456.48	2229369.89	Геодезический метод	0.20	Закрепление отсутствует
249	361492.78	2229259.01	Геодезический метод	0.20	Закрепление отсутствует
250	361529.78	2229145.28	Геодезический метод	0.20	Закрепление отсутствует
251	361535.47	2229137.98	Геодезический метод	0.20	Закрепление отсутствует
252	361537.51	2229127.23	Геодезический метод	0.20	Закрепление отсутствует
253	361592.94	2229056.56	Геодезический метод	0.20	Закрепление отсутствует

2. Сведения о характерных точках границ объекта

Обозначение характерных точек границ	Координаты, м		Метод определения координат характерной точки	Средняя квадратическая погрешность положения характерной точки (Мг), м	Описание обозначения точки на местности (при наличии)
	X	Y			
1	2	3	4	5	6
254	361727.44	2228884.53	Геодезический метод	0.20	Закрепление отсутствует
255	361873.95	2228695.99	Геодезический метод	0.20	Закрепление отсутствует
256	362025.87	2228500.08	Геодезический метод	0.20	Закрепление отсутствует
257	362098.40	2228425.71	Геодезический метод	0.20	Закрепление отсутствует
258	362178.98	2228302.35	Геодезический метод	0.20	Закрепление отсутствует
259	362066.77	2228206.18	Геодезический метод	0.20	Закрепление отсутствует
260	362054.78	2228193.52	Геодезический метод	0.20	Закрепление отсутствует
261	362068.90	2228179.35	Геодезический метод	0.20	Закрепление отсутствует
262	362081.05	2228190.76	Геодезический метод	0.20	Закрепление отсутствует
263	362191.19	2228285.08	Геодезический метод	0.20	Закрепление отсутствует
264	362248.91	2228210.04	Геодезический метод	0.20	Закрепление отсутствует
203	362279.26	2228170.91	Геодезический метод	0.20	Закрепление отсутствует
265	361228.31	2229585.20	Геодезический метод	0.20	Закрепление отсутствует
266	361201.77	2229628.26	Геодезический метод	0.20	Закрепление отсутствует
267	361067.51	2229847.10	Геодезический метод	0.20	Закрепление отсутствует
268	360967.82	2230010.00	Геодезический метод	0.20	Закрепление отсутствует
269	360928.63	2230074.38	Геодезический метод	0.20	Закрепление отсутствует
270	360924.57	2230071.44	Геодезический метод	0.20	Закрепление отсутствует
271	360863.63	2230171.23	Геодезический метод	0.20	Закрепление отсутствует
272	360794.51	2230284.38	Геодезический метод	0.20	Закрепление отсутствует
273	360790.71	2230296.69	Геодезический метод	0.20	Закрепление отсутствует
274	360744.63	2230375.36	Геодезический метод	0.20	Закрепление отсутствует
275	360676.86	2230485.92	Геодезический метод	0.20	Закрепление отсутствует
276	360654.31	2230484.96	Геодезический метод	0.20	Закрепление отсутствует
277	360654.71	2230464.96	Геодезический метод	0.20	Закрепление отсутствует
278	360665.31	2230464.82	Геодезический метод	0.20	Закрепление отсутствует

2. Сведения о характерных точках границ объекта					
Обозначение характерных точек границ	Координаты, м		Метод определения координат характерной точки	Средняя квадратическая погрешность положения характерной точки (Мг), м	Описание обозначения точки на местности (при наличии)
	X	Y			
1	2	3	4	5	6
279	360760.35	2230309.77	Геодезический метод	0.20	Закрепление отсутствует
280	360792.89	2230256.54	Геодезический метод	0.20	Закрепление отсутствует
281	360803.74	2230238.84	Геодезический метод	0.20	Закрепление отсутствует
282	360807.52	2230242.24	Геодезический метод	0.20	Закрепление отсутствует
283	360854.33	2230165.56	Геодезический метод	0.20	Закрепление отсутствует
284	360915.57	2230064.94	Геодезический метод	0.20	Закрепление отсутствует
285	360869.61	2230028.57	Геодезический метод	0.20	Закрепление отсутствует
286	360820.22	2229989.36	Геодезический метод	0.20	Закрепление отсутствует
287	360643.70	2229848.93	Геодезический метод	0.20	Закрепление отсутствует
288	360424.81	2229820.11	Геодезический метод	0.20	Закрепление отсутствует
289	360409.81	2229817.68	Геодезический метод	0.20	Закрепление отсутствует
290	360412.30	2229797.84	Геодезический метод	0.20	Закрепление отсутствует
291	360427.48	2229799.19	Геодезический метод	0.20	Закрепление отсутствует
292	360652.33	2229828.73	Геодезический метод	0.20	Закрепление отсутствует
293	360833.21	2229972.99	Геодезический метод	0.20	Закрепление отсутствует
294	360882.61	2230012.20	Геодезический метод	0.20	Закрепление отсутствует
295	360922.60	2230043.86	Геодезический метод	0.20	Закрепление отсутствует
296	360949.98	2229999.11	Геодезический метод	0.20	Закрепление отсутствует
297	361049.68	2229836.20	Геодезический метод	0.20	Закрепление отсутствует
298	361183.96	2229617.32	Геодезический метод	0.20	Закрепление отсутствует
299	361231.17	2229540.67	Геодезический метод	0.20	Закрепление отсутствует
265	361228.31	2229585.20	Геодезический метод	0.20	Закрепление отсутствует
3. Сведения о характерных точках части (частей) границы объекта					
Обозначение характерных точек части границы	Координаты, м		Метод определения координат характерной точки	Средняя квадратическая погрешность положения характерной точки (Мг), м	Описание обозначения точки на местности (при наличии)
	X	Y			
1	2	3	4	5	6
-	-	-	-	-	-