



Схема использования территории в период подготовки проекта планировки, М1:2000

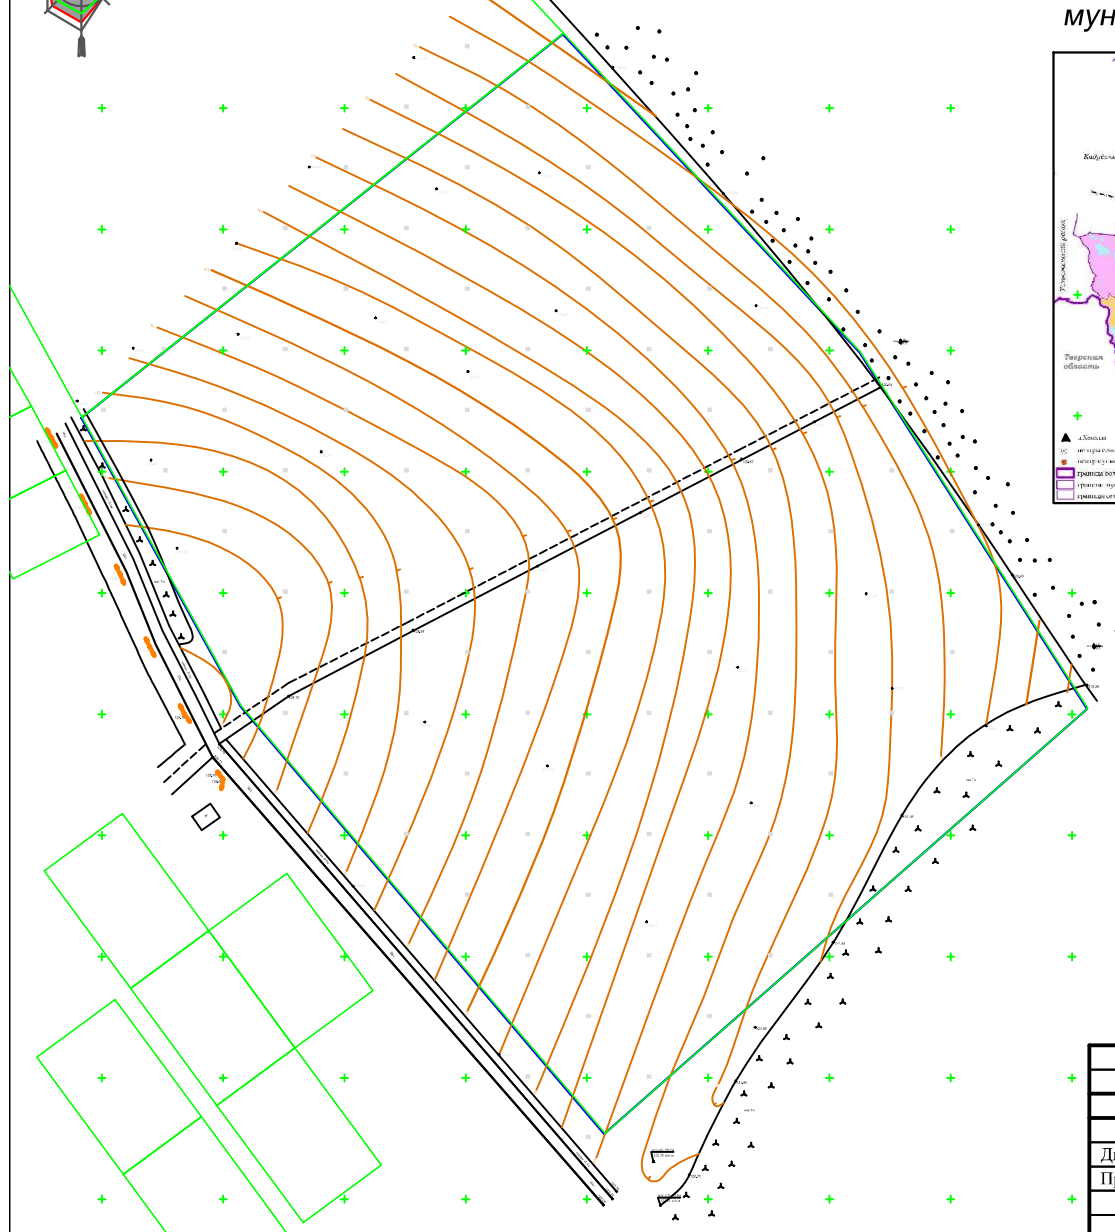


Схема расположения населенного пункта в системе расселения муниципального района


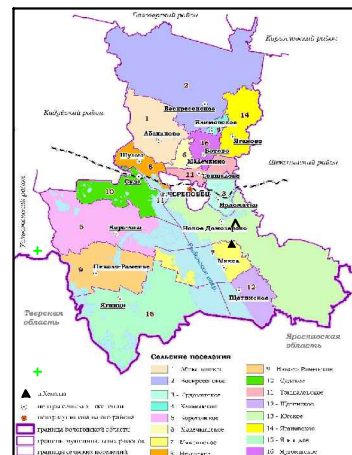


Схема проектируемого участка в структуре населенного пункта

Граница населенного пункта

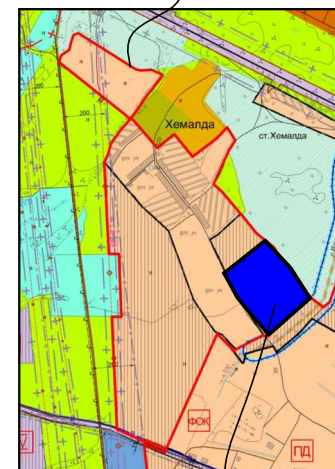

Граница разработки проекта планировки

Условные обозначения

- Граница населенного пункта
- Граница разработки проекта планировки
- Границы земельных участков, поставленных на кадастровый учет
- Существующая линия электропередач напряжением 0.4 кВ

	ФИО	Подпись	Дата
Директор	Спирина Н.Н.		10.13
Проектир.	Селиванова Л.Ю.		10.13

171/02-13			
Проект планировки территории загородного малоэтажного комплекса в д.Хемагда Ирдоматского сельского поселения			
	Стадия	Лист	Листов
		1	3
Схема расположения населенного пункта в системе расселения муниципального района Схема проектируемого участка в структуре населенного пункта Схема использования территории в период подготовки проекта планировки, М1:2000		 ООО "Бюро территориального планирования и землеустройства" "ГЕОПРОЕКТ"	