



Схема расположения населенного пункта в системе расселения муниципального района

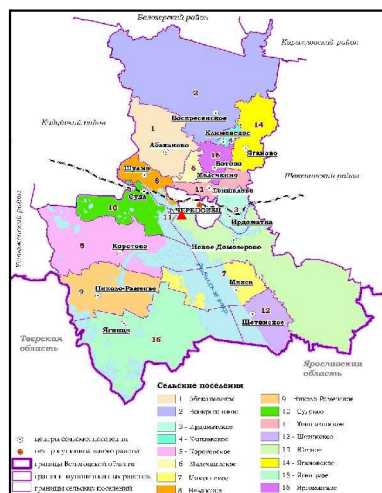


Схема проектируемого участка в структуре поселения

Территория проектирования


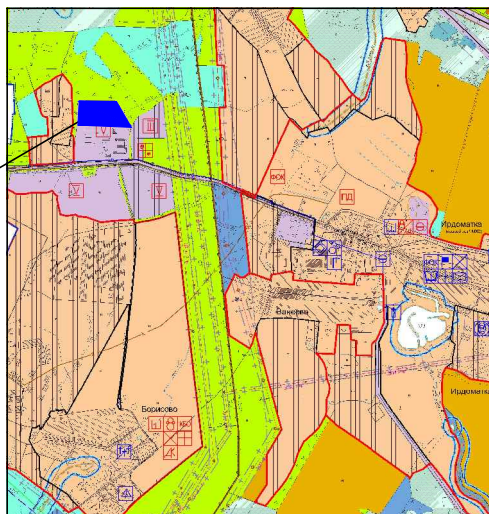


Схема использования территории в период подготовки проекта планировки, М1:2000

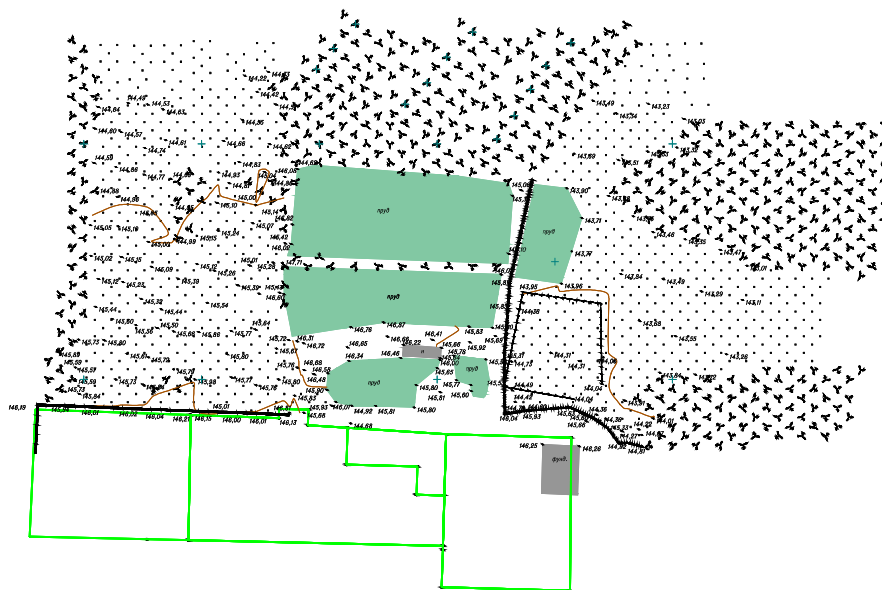

Условные обозначения

- Граница населенного пункта
- Граница разработки проекта планировки
- Границы земельных участков, поставленных на кадастровый учет

220/03-13

Проект планировки территории в районе населенного пункта д.Ирдоматка Ирдоматского сельского поселения

ФИО			Подпись	Дата	Стадия	Лист	Листов
Директор	Спирин Н.Н.			02.14		1	4
Проектировщик	Селиванова Л.Ю.			02.14			

Схема расположения населенного пункта в системе расселения муниципального района
Схема проектируемого участка в структуре населенного пункта
Схема использования территории в период подготовки проекта планировки, М1:2000

ООО "Бюро территориального планирования и землеустройства "ГЕОПРОЕКТ"