



Схема использования территории в период подготовки проекта планировки, М1:2000

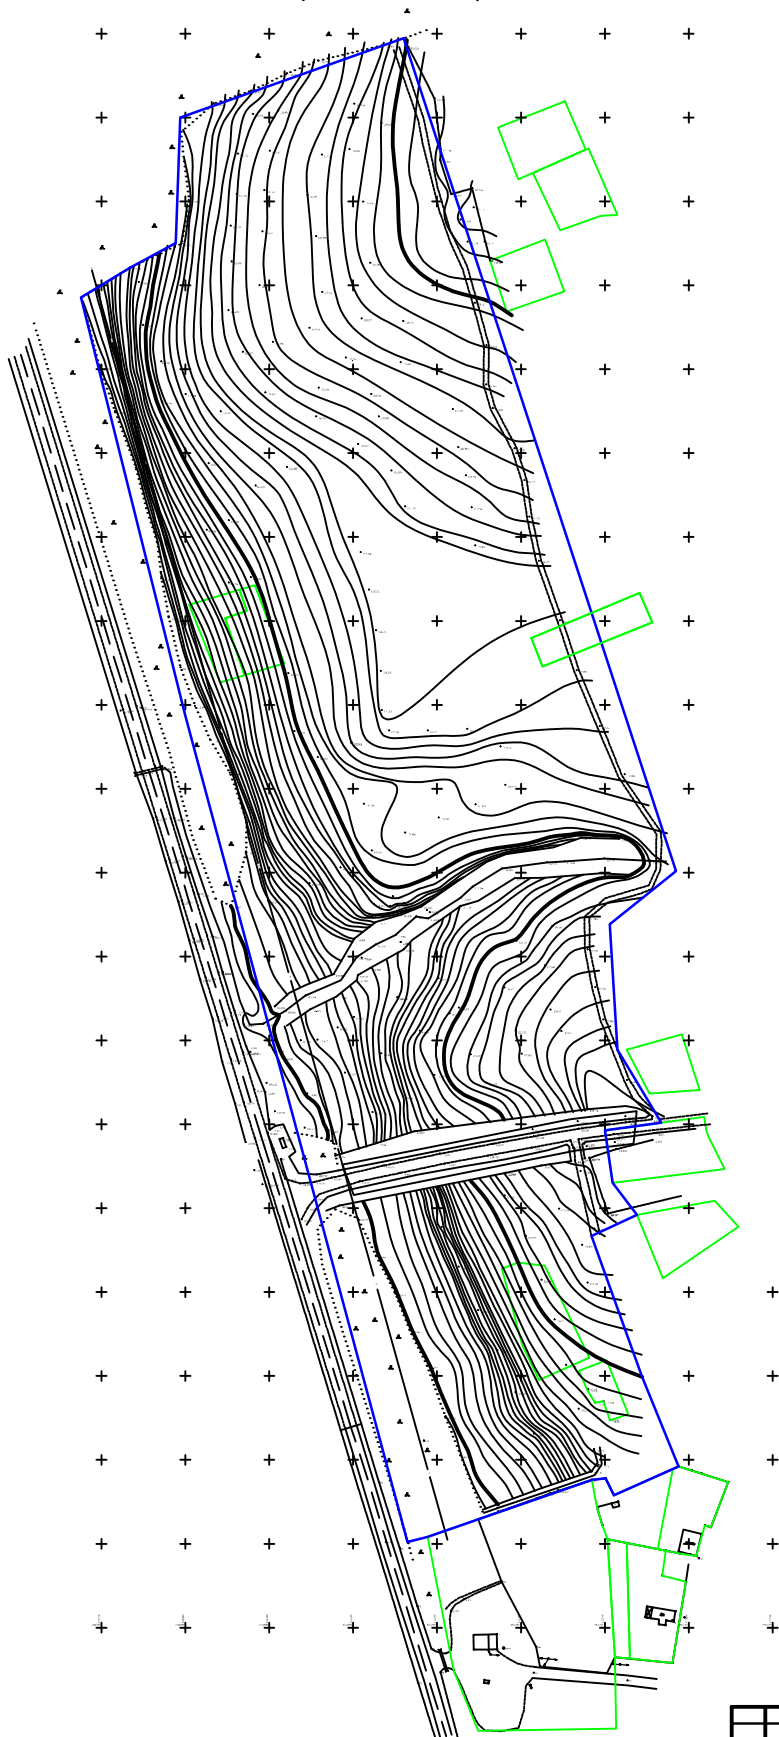


Схема расположения населенного пункта в системе расселения муниципального района


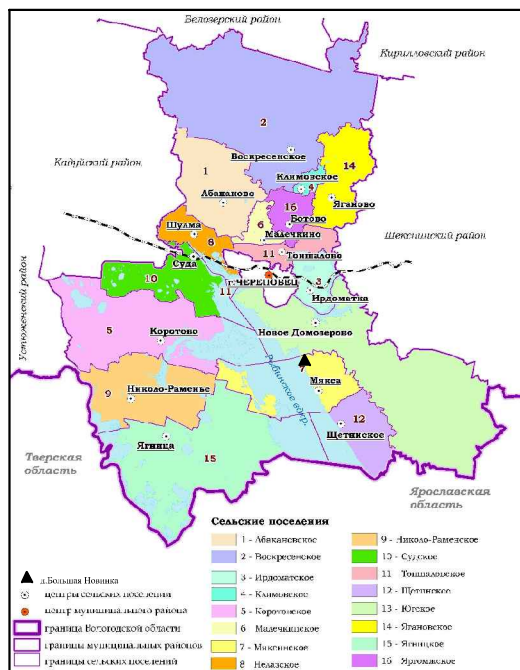


Схема проектируемого участка в структуре населенного пункта

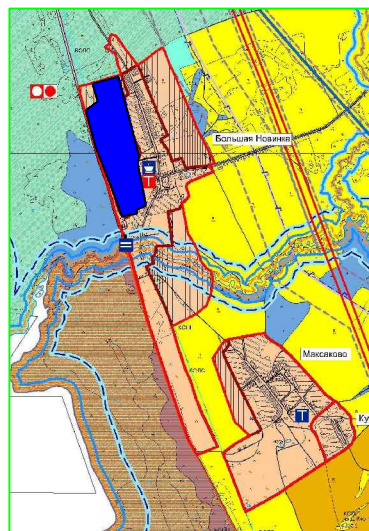

Условные обозначения

- Граница населенного пункта
- Граница разработки проекта планировки
- Границы земельных участков, поставленных на кадастровый учет

|           |              |       |  |   |      |        |  |
|-----------|--------------|-------|--|---|------|--------|--|
|           |              |       |  | 04/02-13  |      |        |  |
|           |              |       |  | Проект планировки территории северо-западной части населенного пункта д.Большая Новинка Мяснинского сельского поселения |      |        |  |
| ФИО       | Подпись      | Дата  |  | Стадия  | Лист | Листов |  |
| Директор  | Смирнов Н.Н. | 04.13 |  |   | 1    | 4      |  |
| Проектир. | Смирнов А.Ю. | 04.13 |  |   |      |        |  |
|           |              |       |  | Схема расположения населенного пункта в системе расселения муниципального района  |      |        |  |
|           |              |       |  | Схема использования территории в период подготовки проекта планировки, М1:2000  |      |        |  |
|           |              |       |  | ООО "Бюро территориального планирования и землеустройства "ГЕОПРОЕКТ"   |      |        |  |