


ВЕДОМОСТЬ РАБОЧИХ ЧЕРТЕЖЕЙ

ЛИСТ	НАИМЕНОВАНИЕ	ПРИМЕЧАНИЕ
1	Общие данные. Схема расположения территории в планировочной структуре м.о. Югское	
2	Чертеж планировки территории .Разбивочный план	
3	Схема вертикальной планировки и инженерной подготовки территории	
4	Схема улично-дорожной сети. Благоустройство территории	
5	Схема использования территории в период подготовки проекта планировки	
	Схема функционального зонирования	
6	Технико-экономические показатели	

ВЕДОМОСТЬ ССЫЛОЧНЫХ И ПРИЛАГАЕМЫХ ДОКУМЕНТОВ

ОБОЗНАЧЕНИЕ	НАИМЕНОВАНИЕ	ПРИМЕЧАНИЕ
	Ссылочные документы.	
ГОСТ 21.508-93	Правила выполнения рабочей документации генеральных планов предприятий, сооружений и жилищно-гражданских объектов.	
ГОСТ 21.108-78	Условные и графические изображения и обозначения на чертежах генеральных планов и транспорта.	
ГОСТ 6665-91	Камни бетонные и железобетонные бортовые	
ГОСТ 17608-91	Плиты бетонные тротуарные. Технические условия.	
ГОСТ 9128-84*	Смеси асфальтобетонные дорожные, аэродромные и асфальтобетон. Технические условия	
ГОСТ 8267-93	Щебень и гравий из плотных горных пород для стр-х работ. Технич. условия.	
ГОСТ 8736-93	Песок для стр-х работ. Тех. условия.	
ГОСТ 23558-93	Смеси щебеночно-гравийные и грунты, обработанные неорганическими вяжущими мат-и для дорожного и аэродромного строительства. Технические условия	

Схема расположения проектируемого объекта в планировочной структуре муниципального образования Югское.

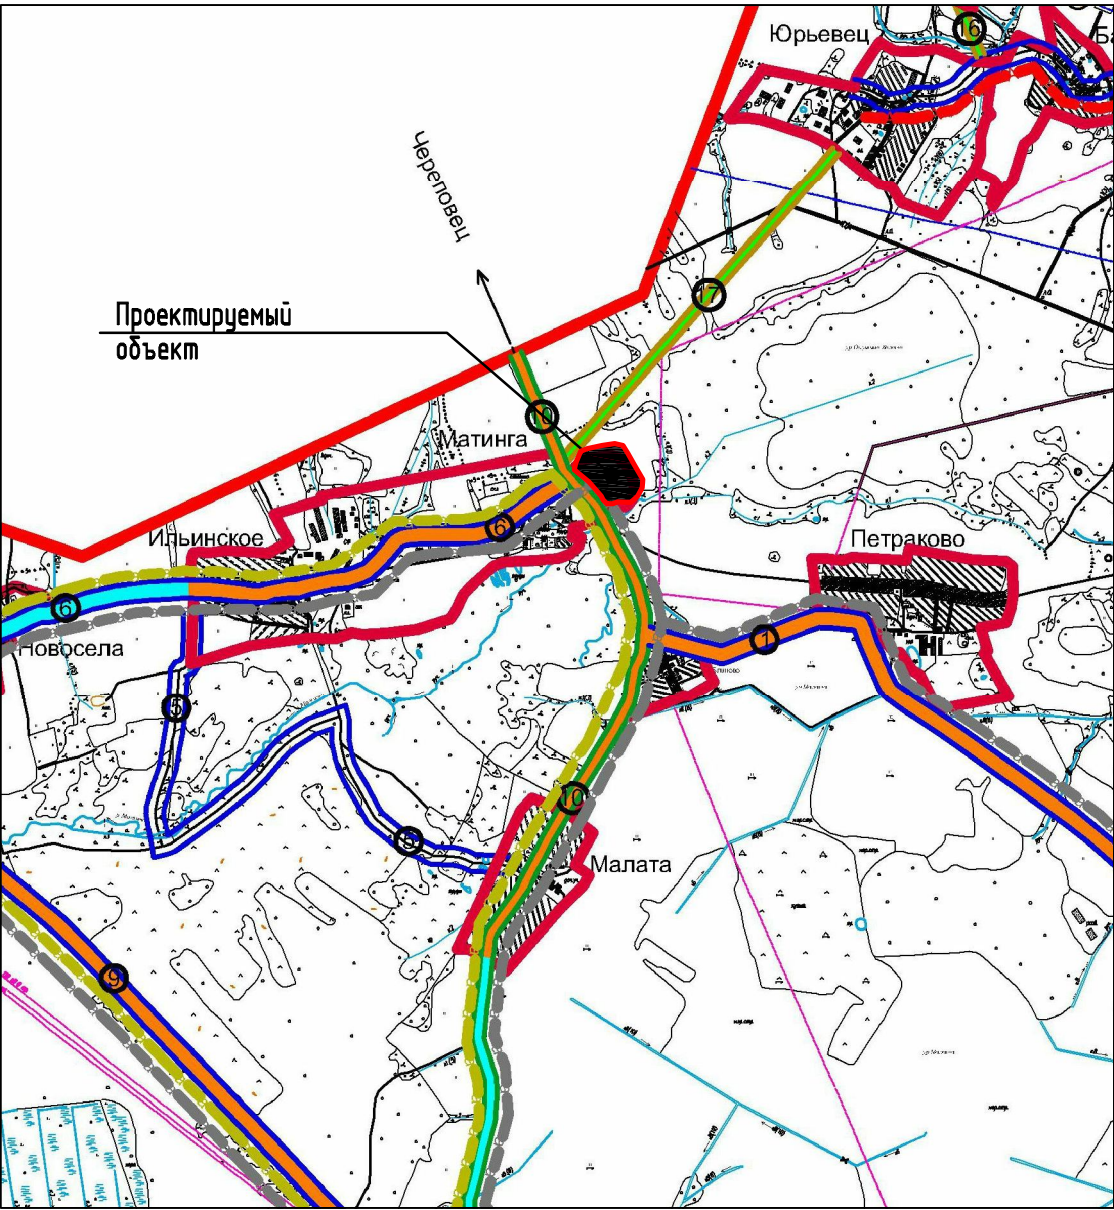

						160-ГП		
						Проект планировки территории комплексного освоения в целях жилищного строительства с.Ильинское муниципального образования Югское, Череповецкого р-она, Вологодской обл.		
ИЗМ.	КОЛ.УЧ.	ЛИСТ	№ ДОК.	ПОДПИСЬ	ДАТА		СТАДИЯ	ЛИСТ
Разраб.				Грузднева			П	1
Нач. ПКО				Сафронова				
Н.контр.				Страшко				
Утв.				Лапин		Схема расположения территории в планировочной структуре м.о. Югское		