



Карта г.Череповца.

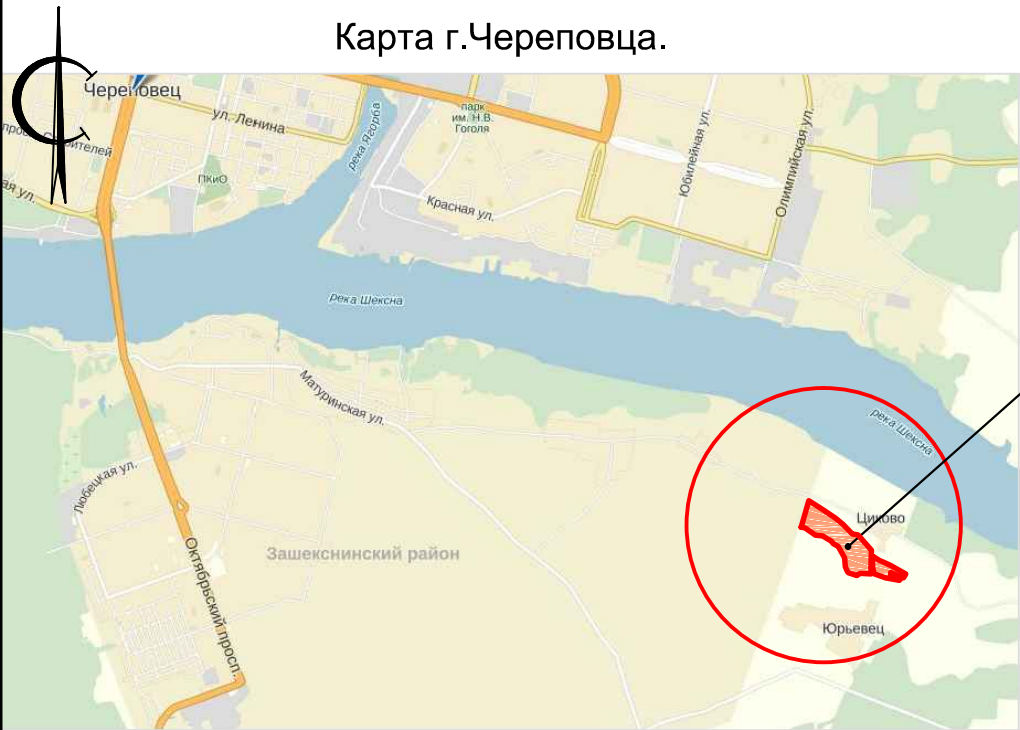

проектируемая малоэтажная застройка

водохранная зона

М 1:10000

						861-ГП			
						Проект планировки территории в кадастровом квартале N 35:22:0303034, вблизи д.Циково Череповецкого района, Домозеровского с/с.			
Изм.	Кол.уч.	Лист	№ док.	Подп.	Дата	Материалы по обоснованию	Стадия	Лист	Листов
Выполнил	Соколова Л.В.	Сох					П	2	
Проверил	Белановский И.П.					Схема расположения элемента планировочной структуры.	 ПРОМСТРОЙЭКСПЕРТИЗА ПРОЕКТИРОВАТЕЛЬСКИЙ ИНСТИТУТ		
Норм.контр	Тихонова Г.В.	Тихонова							
ГИП	Белановский И.П.								