




Схема вертикальной планировки, М1:2000

Схема размещения инженерных сетей, М1:2000

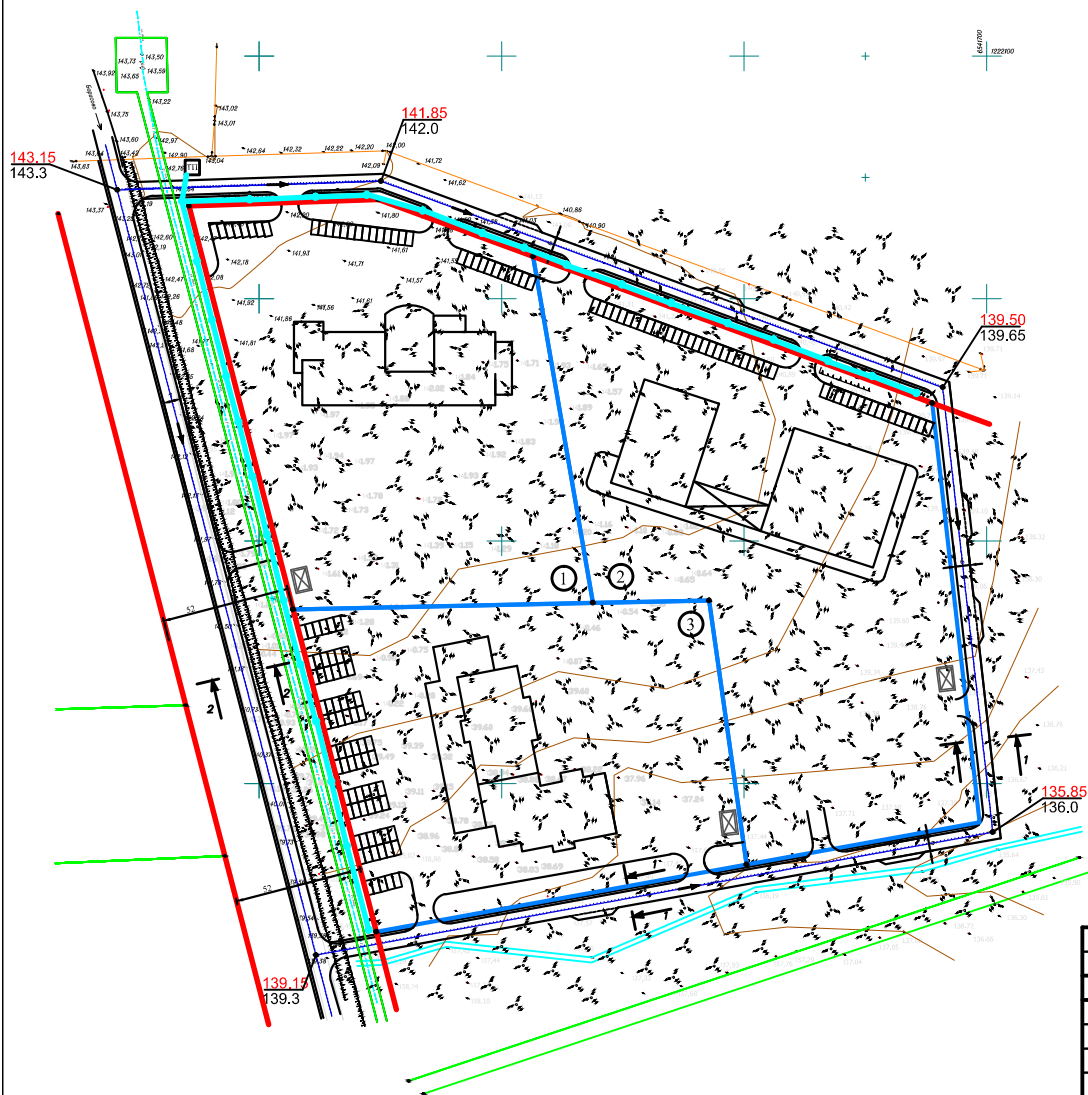

Условные обозначения

- Границы земельных участков, поставленных на кадастровый учет
- Проектируемые красные янии
- Границы проектируемых земельных участков
- Существующая линия электропередач напряжением 0.4 кВ
- Существующий газопровод
- Площадка для сбора ТБО
- КТП
- Парковочные места
- Проектируемая линия электропередач напряжением 0.4 кВ

Здания и сооружения

- КТП
- 118.1 Проектная (красная) отметка
- 118.1 Существующая (черная) отметка
- Направление стока поверхностных вод

254/02-13

Проект планировки территории района населенного пункта д.Борисово Ирдоматского сельского поселения

	ФИО	Подпись	Дата
Директор	Спирина Н.Н.		12.13
Проектир.	Селиванова Л.Ю.		12.13

Проект планировки, М1:2000
Разбивочный план, М 1:2000

Стадия	Лист	Листов
	1	

ООО "Бюро территориального планирования и землеустройства" ГЕОПРОЕКТ