

Баланс планируемого использования территории


Наименование территории	Площадь	
		га.
Территория индивидуальной жилой застройки с приусадебными участками	88	3.1
Территория улиц, проездов, площадок	5	0.17
Территория зеленых насаждений	7	0.23
	100	3.5

Условные обозначения

Граница разработки проекта планировки


Территории

Территория индивидуальной жилой застройки с приусадебными участками

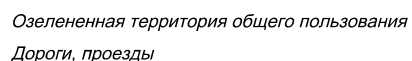

Дороги, проезды

Границы земельных участков, стоящих на
кадастровом учете

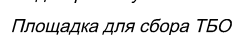

Здания и сооружения



Проектируемая линия
электропередач напряжением 0.4 кВ

118.1 Проектная (красная) отметка
118.1 Существующая (черная) отметка

 


Схема размещения инженерных сетей
М1:2000

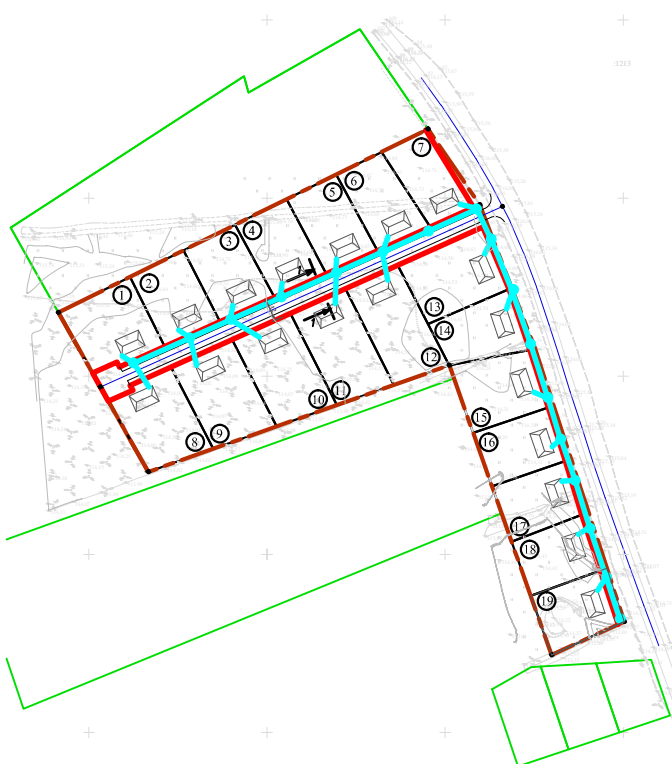
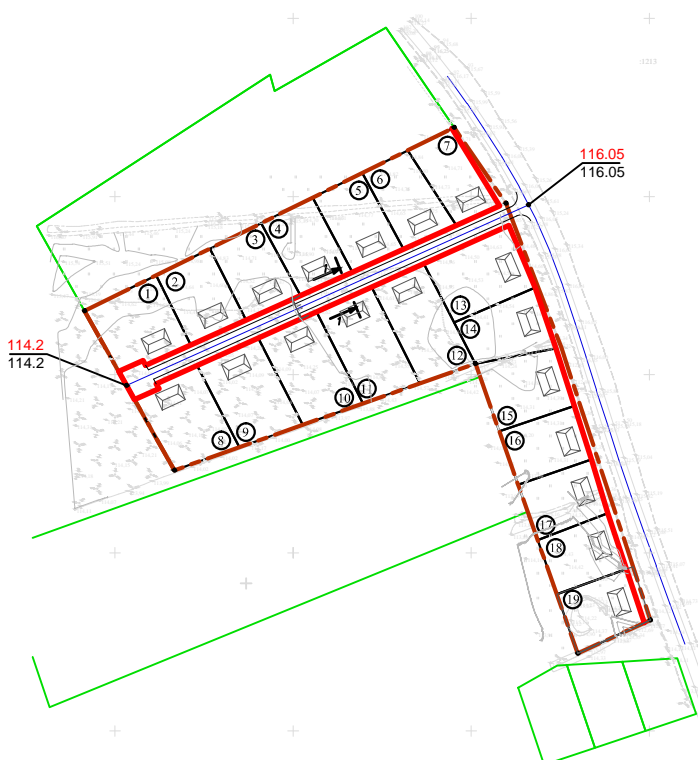


Схема вертикальной планировки М1:2000

[illegible]

16/02-13

Проект планировки территории части населенного пункта
д.Новая Ирдоматского сельского поселения

Стадия	Лист	Листов
	4	4

Проект планировки, М1:2000

Схема вертикальной планировки, М 1:2000



ООО "Бюро территориального планирования
и землеустройства "ГЕОПРОЕКТ"