



Проект планировки
земельного участка с кадастровым номером 35:22:0302028:2230

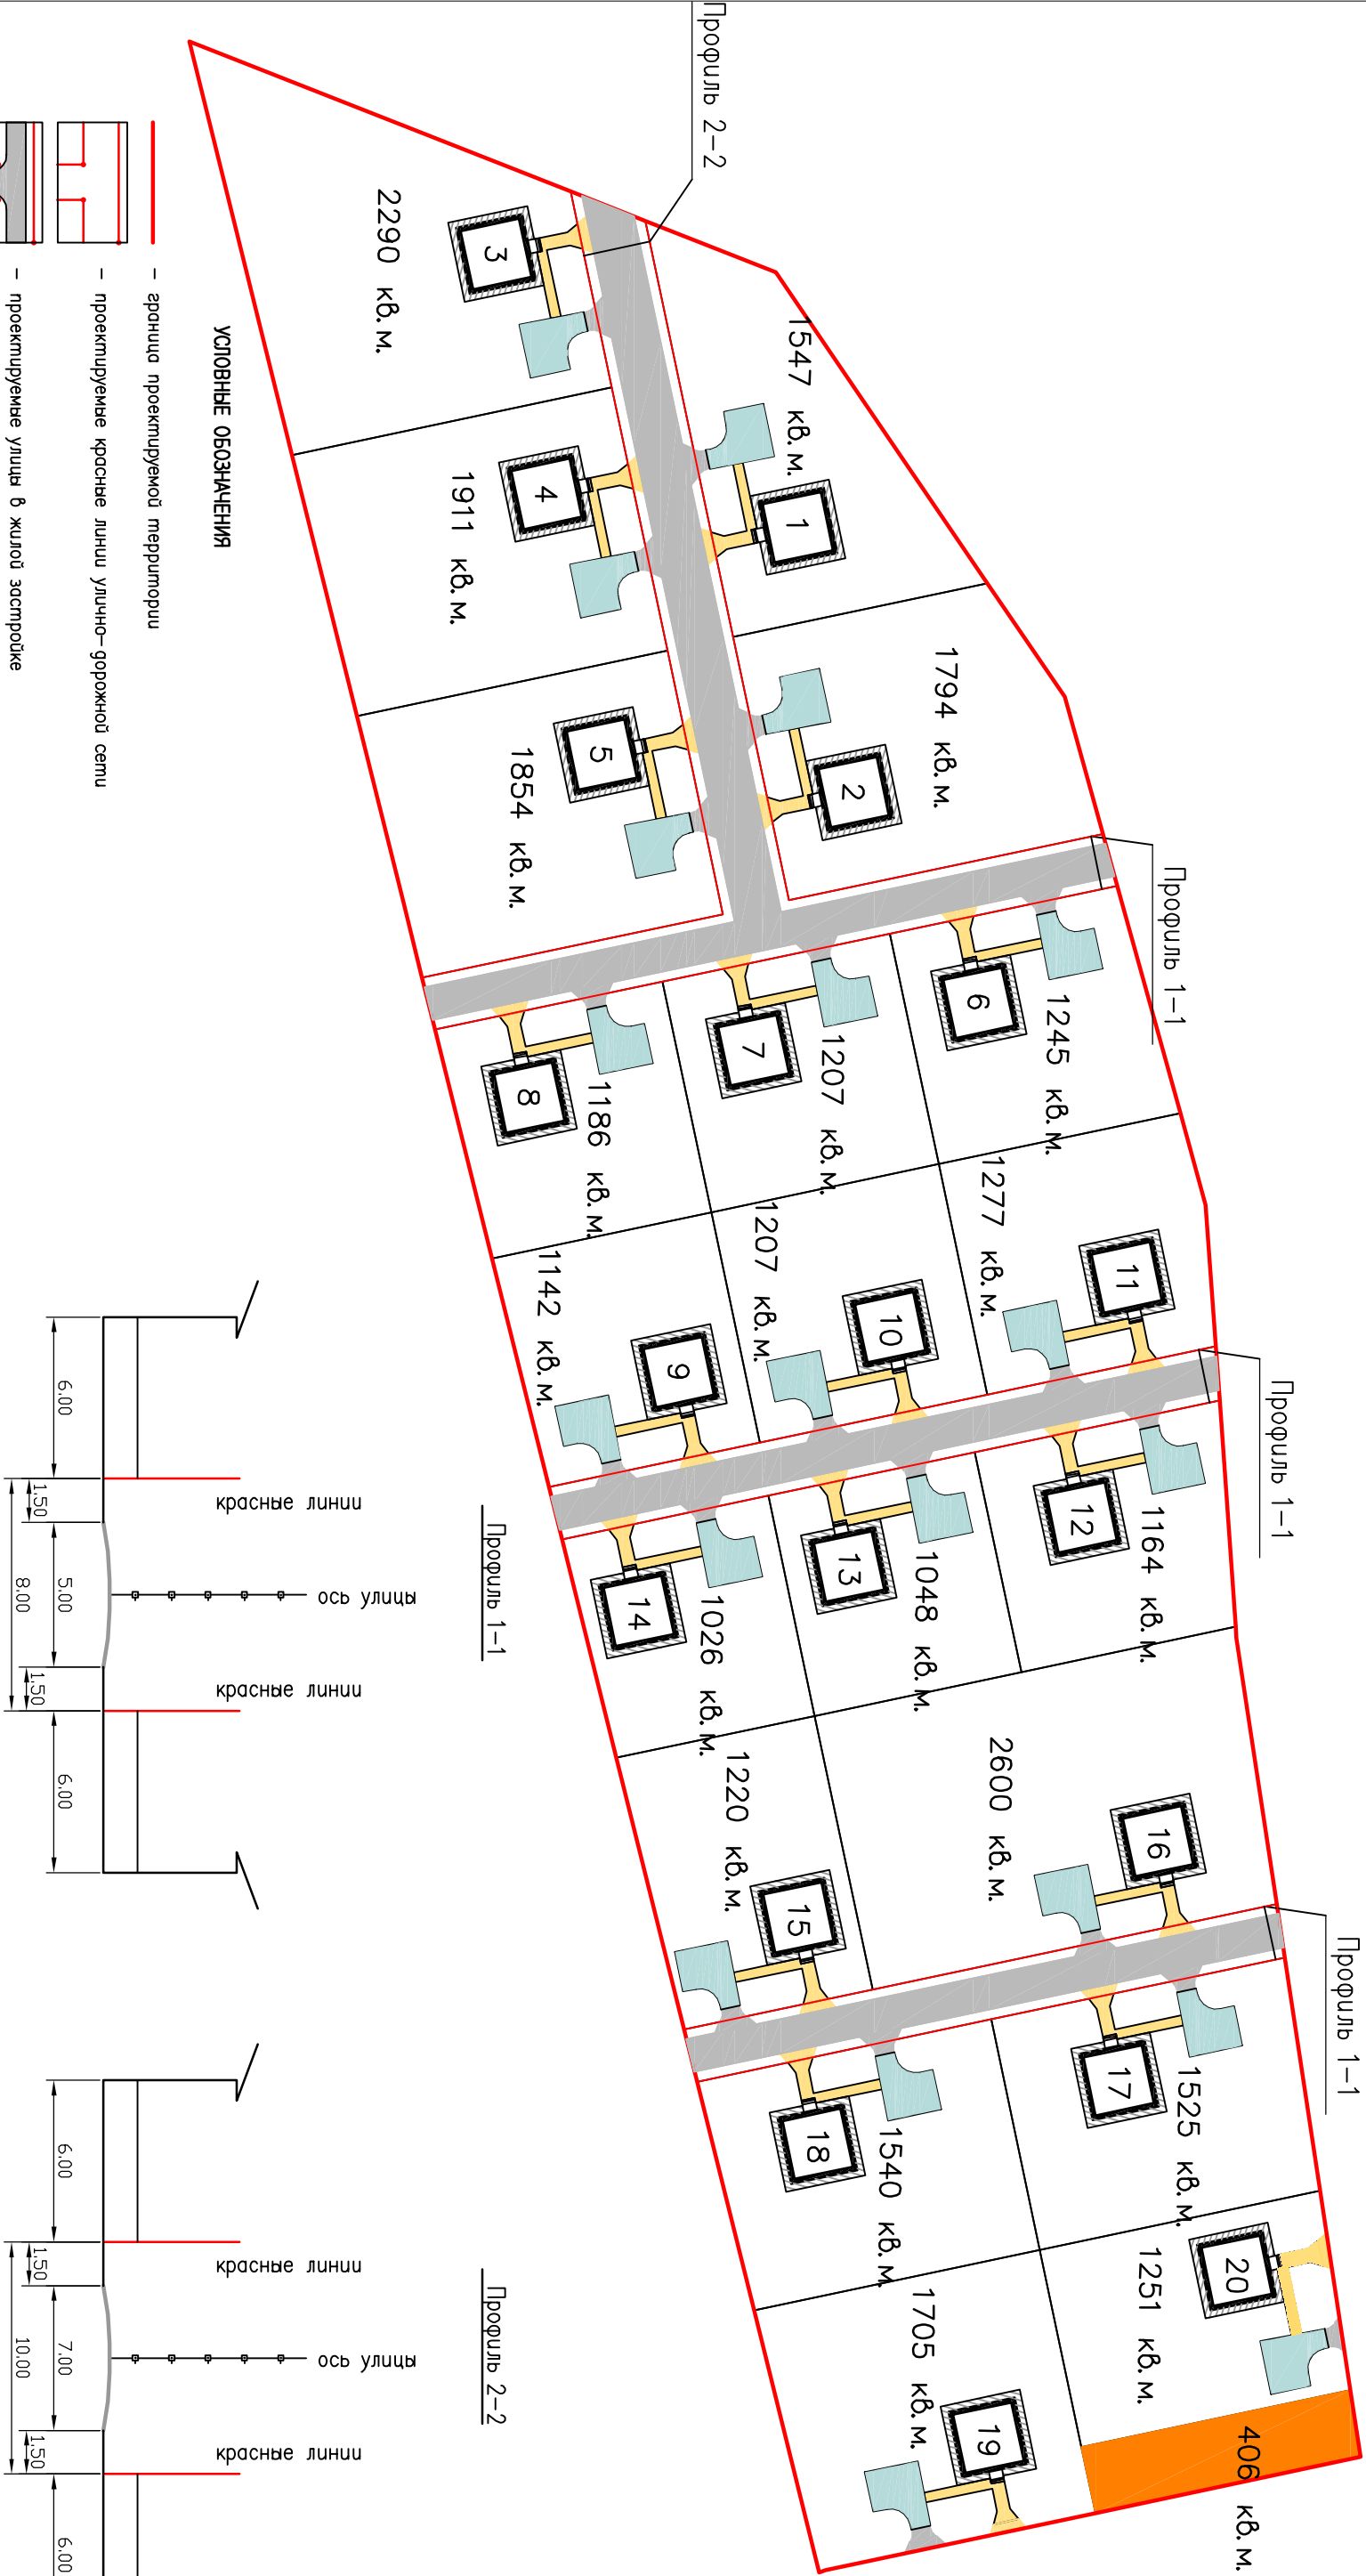

УСЛОВНЫЕ ОБОЗНАЧЕНИЯ

- граница проектируемой территории
- проектируемые красные линии улично-городоной сети
- проектируемые улицы в жилой застройке
- проектируемые проезды к жилым домам
- проектируемые пешеходные дорожки к жилым домам
- проектируемая жилая застройка
- земли общего пользования
- асфальтобетонное покрытие проездов
- плиточное покрытие проездов
- плиточное покрытие тротуаров
- отмостка из плиточного покрытия

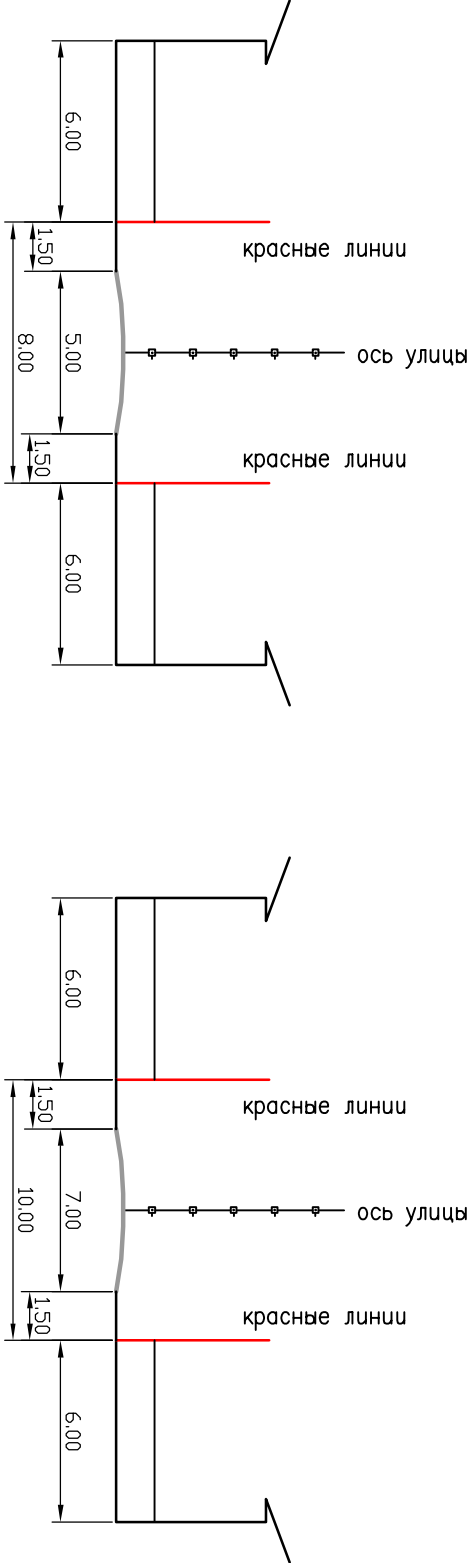

						01 – ПП			
						Проект планировки жилищного строительства в			
						г.Июва, Иргонинского с/п, Череповецкого района,			
						Вологодской области			
ИЗМ.	КОЛ. ЛИСТ	ЛИСТ	№ ДОК.	ПОДПИСЬ	ДАТА	Проект планировки земельного			
						участка с кадастровым номером			
						35:22:0302028:2230			
Исполн.	Корсаков					Масштаб 1:1000			
						ООО "ГеоЦентр"			
						СТАДИЯ	ЛИСТ	ЛИСТОВ	
						Р	1	1	