


# Схема размещения инженерных сетей, М1:2000

## Схема вертикальной планировки М1:2000

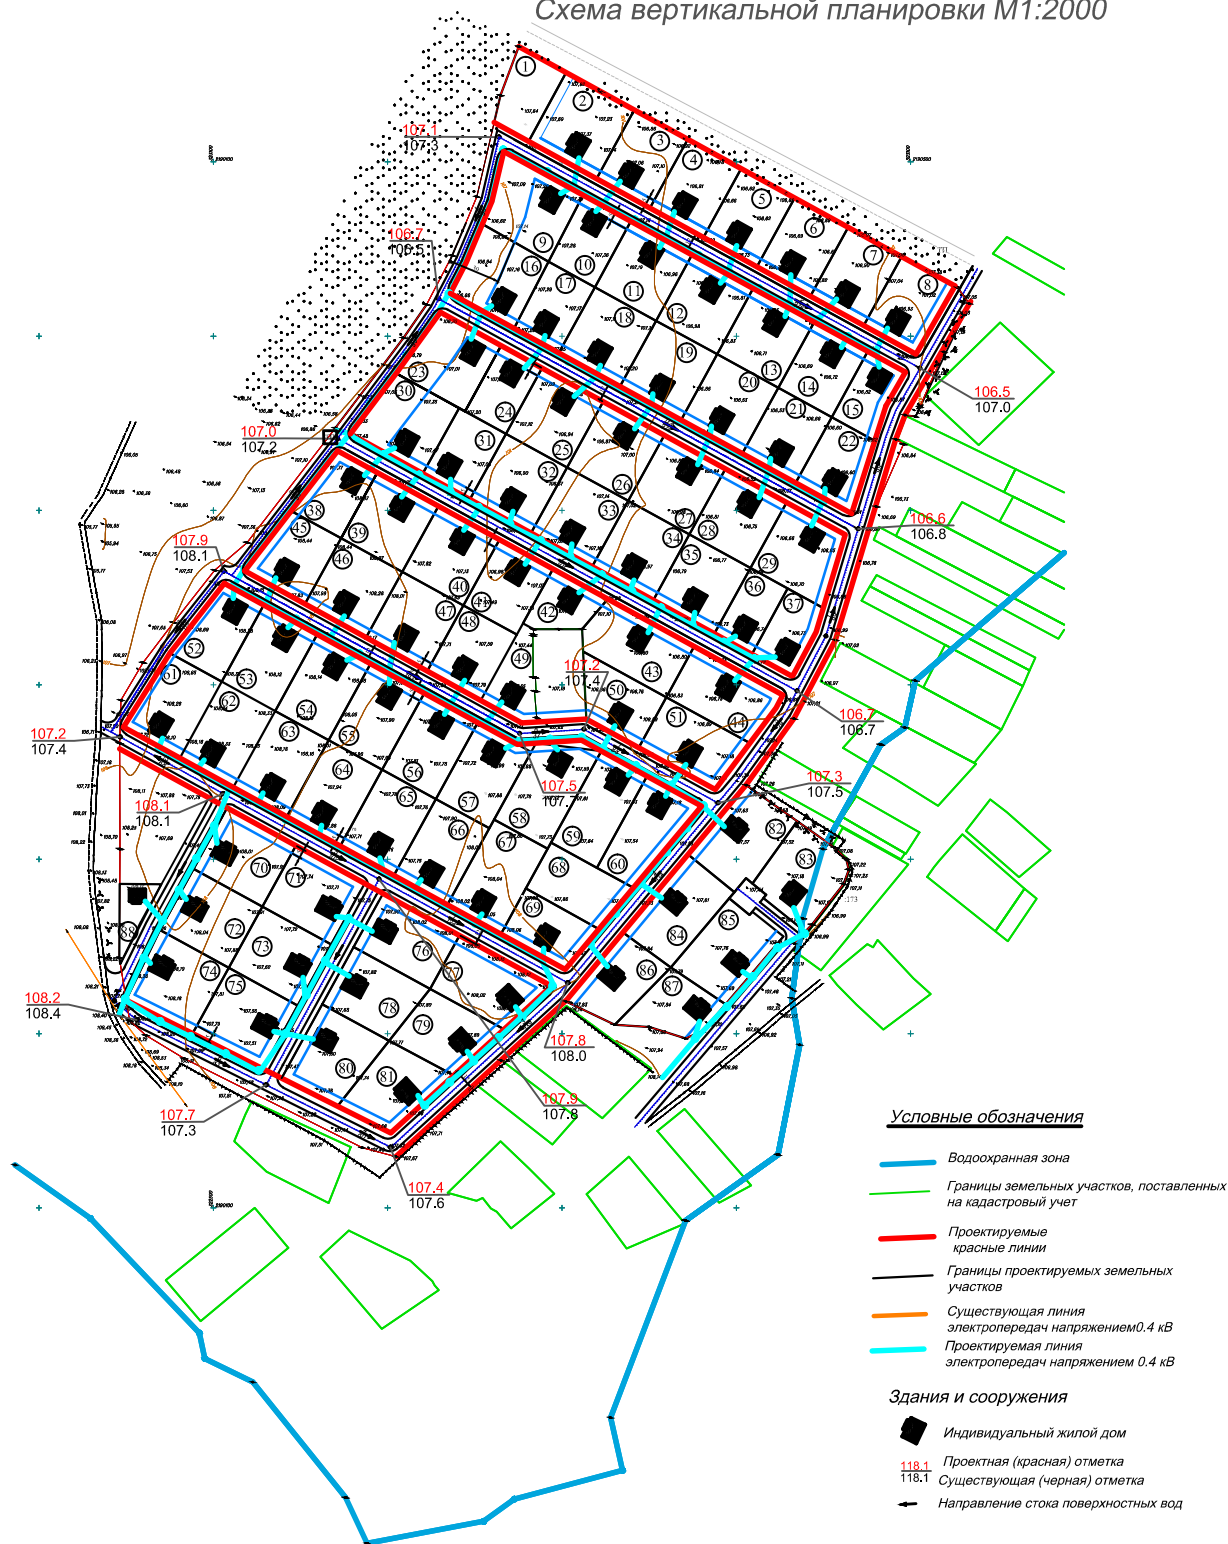

### Примечание

Система координат - МСК-35, 2 зона; система - высоко-Балтийская. Все размеры даны в метрах.

Красные линии улиц разбиваются по принятым поперечным профилям от привязанных осей.

Вдоль воздушных линий электропередачи напряжением 0,4 кВ устанавливаются охранные зоны 2м. по обе стороны от крайних проводов.

Вдоль воздушных линий электропередачи напряжением 10кВ устанавливаются охранные зоны 10м. по обе стороны от крайних проводов (5м. для линий с самонесущими или изолированными проводами)

ФИО	Подпись	Дата
Директор	Евгеньев Н.Н.	07.14
Проектир.	Евгеньев Н.Н.	07.14

153/03-14		
Проект планировки территории части населенного пункта д.Клопузово Коротовского сельского поселения		
Стация	Лист	Листов
	4	4
Схема размещения инженерных сетей, М1:2000		
Схема вертикальной планировки М1:2000		
ООО "Бюро территориального планирования и проектирования "ГЕОПРОЕКТ"		