



Схема размещения инженерных сетей М1:2000


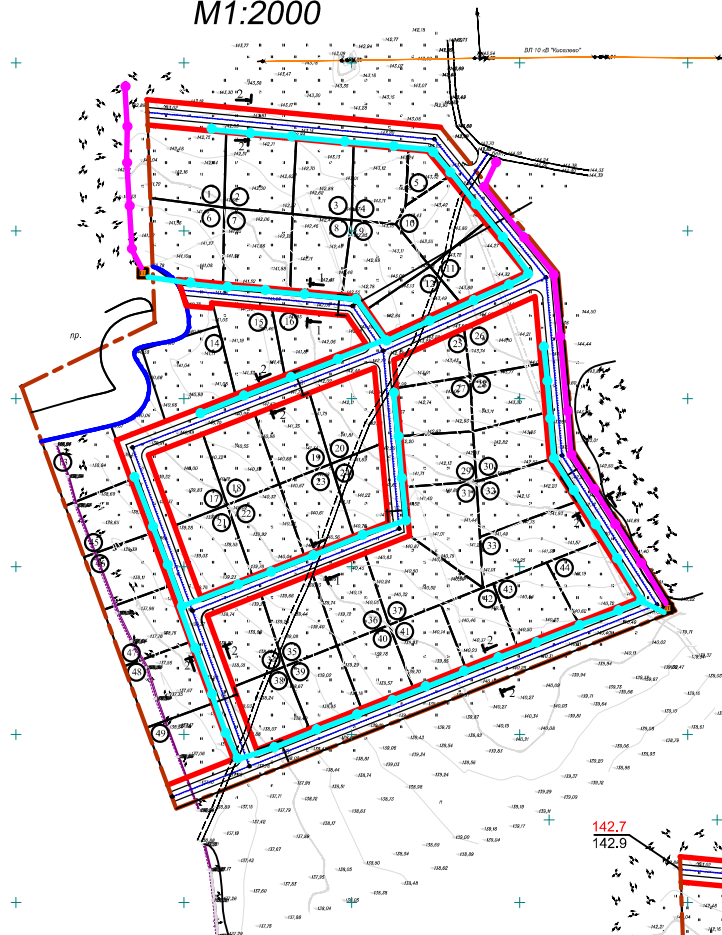


Схема вертикальной планировки М1:2000

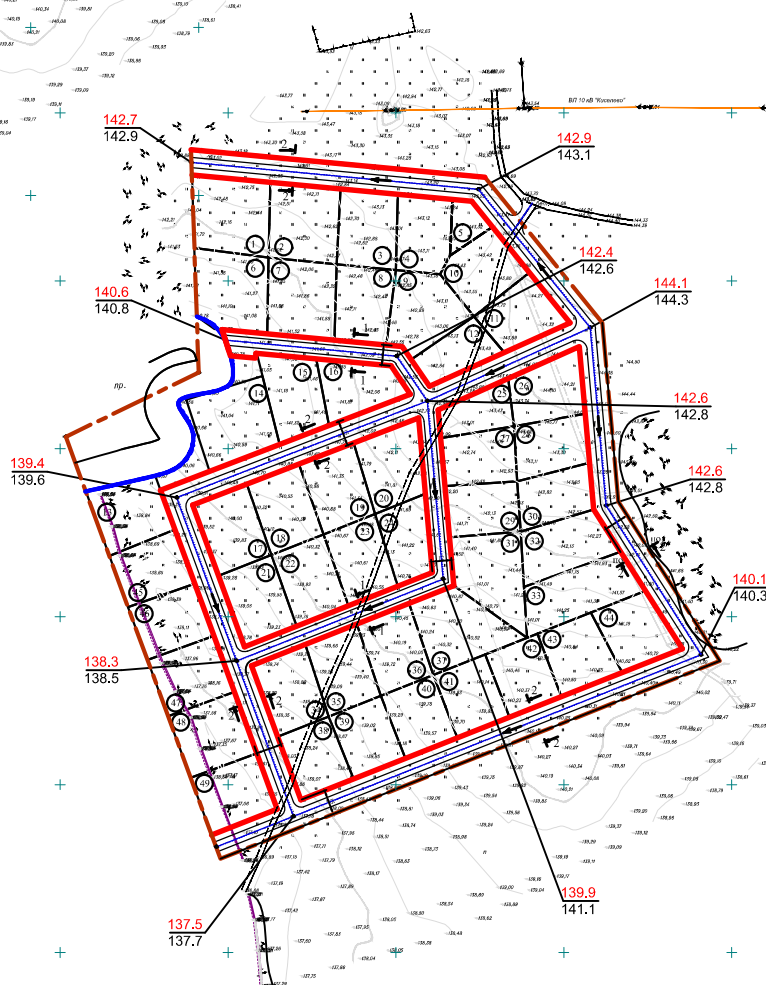

Условные обозначения

- Проектируемые красные линии
- Границы проектируемых земельных участков
- Существующая линия электропередач напряжением 10 кВ
- Проектируемая линия электропередач напряжением 0.4 кВ
- Проектируемая линия электропередач напряжением 10 кВ
- Береговая полоса пруда
- 118.4 Проектная (красная) отметка
- 118.1 Существующая (черная) отметка
- Направление стока поверхностных вод

Примечание

Вдоль воздушных линий электропередачи напряжением 0.4кВ устанавливаются охранные зоны 2м. по обе стороны от крайних проводов.
Вдоль воздушных линий электропередачи напряжением 10кВ устанавливаются охранные зоны 10м. по обе стороны от крайних проводов (5м. для линий с самонесущими или изолированными проводами)

			40/02-13		
			Проект планировки территории части населенного пункта д.Климово Малечинского сельского поселения		
Директор	Спирина	07.13	Стадия	Лист	Листов
Проектир.	Селиванова	07.13		2	4
			Схема организации улично-дорожной сети Проект планировки, М1:2000		
			ООО "Бюро территориальной организации и проектирования инженерных сетей" ТИОПРОЕКТ		