

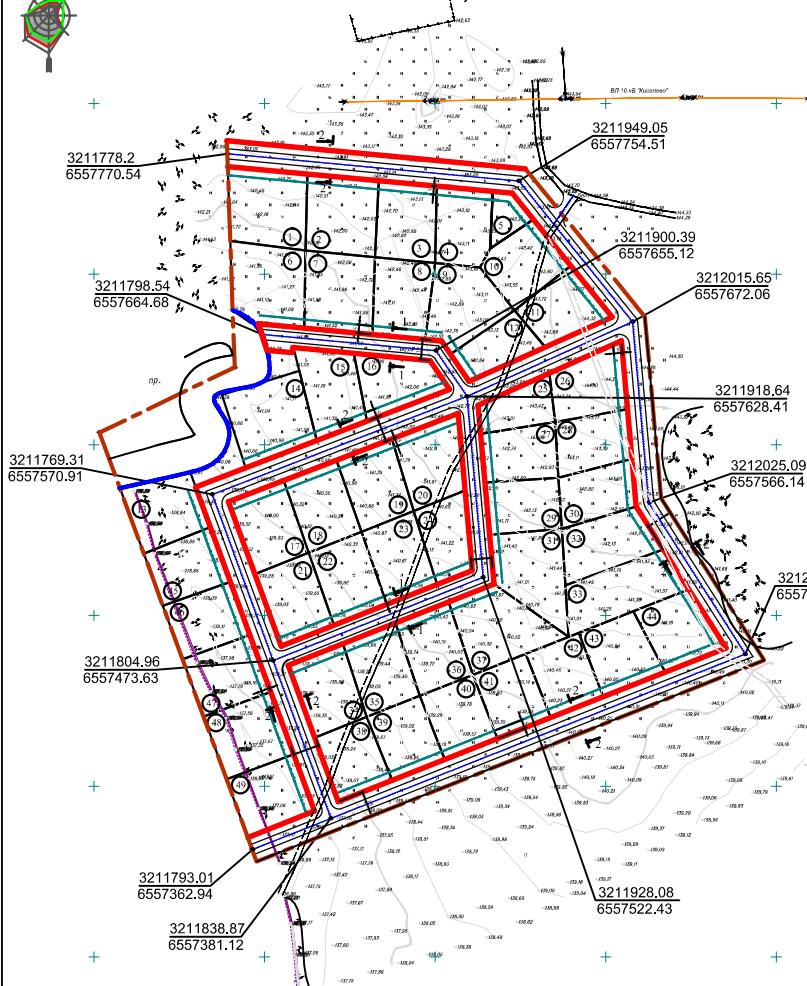


# Разбивочный план, М1:2000

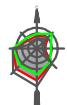


Профиль улицы 1-1  
(проезд)

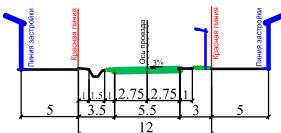

ЭКСПЛИКАЦИЯ УЧАСТКОВ(продолжение)

47	Индивидуальный жилой дом	1497
48	Индивидуальный жилой дом	1637
49	Индивидуальный жилой дом	1508
Итого:		72147

Профиль улицы 2-2  
(основная, второстепенная)

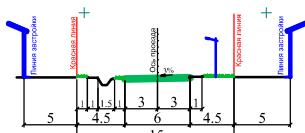

## Условные обозначения

- Граница разработки проекта планировки
- Проектируемые красные линии
- Границы проектируемых земельных участков
- Береговая полоса пруда
- ВЛ-10кВ (существующая)
- Линия застройки

## Примечание

Система координат - Государственная 1963г.

Все размеры даны в метрах.

Красные линии улиц разбиваются по принятым поперечным профилям от привязанных осей.

## ЭКСПЛИКАЦИЯ УЧАСТКОВ

№ участка по плану	Наименование (разрешенное использование)	Площадь участка, м <sup>2</sup>
1	Индивидуальный жилой дом	2000
2	Индивидуальный жилой дом	1850
3	Индивидуальный жилой дом	1560
4	Индивидуальный жилой дом	1425
5	Магазин	490
6	Индивидуальный жилой дом	1955
7	Индивидуальный жилой дом	1835
8	Индивидуальный жилой дом	1500
9	Индивидуальный жилой дом	1745
10	Индивидуальный жилой дом	1500
11	Индивидуальный жилой дом	1390
12	Индивидуальный жилой дом	1100
13	Индивидуальный жилой дом	1570
14	Индивидуальный жилой дом	2000
15	Индивидуальный жилой дом	1570
16	Индивидуальный жилой дом	1385
17	Индивидуальный жилой дом	1535
18	Индивидуальный жилой дом	1480
19	Индивидуальный жилой дом	1500
20	Индивидуальный жилой дом	1618
21	Индивидуальный жилой дом	1510
22	Индивидуальный жилой дом	1500
23	Индивидуальный жилой дом	1450
24	Индивидуальный жилой дом	1227
25	Индивидуальный жилой дом	1000
26	Индивидуальный жилой дом	1495
27	Индивидуальный жилой дом	1340
28	Индивидуальный жилой дом	1340
29	Индивидуальный жилой дом	1300
30	Индивидуальный жилой дом	1282
31	Индивидуальный жилой дом	1936
32	Индивидуальный жилой дом	1618
33	Индивидуальный жилой дом	1918
34	Индивидуальный жилой дом	1510
35	Индивидуальный жилой дом	1500
36	Индивидуальный жилой дом	1504
37	Индивидуальный жилой дом	2000
38	Индивидуальный жилой дом	1330
39	Индивидуальный жилой дом	1335
40	Индивидуальный жилой дом	1335
41	Индивидуальный жилой дом	1335
42	Индивидуальный жилой дом	1330
43	Индивидуальный жилой дом	1470
44	Индивидуальный жилой дом	1467
45	Индивидуальный жилой дом	1400
46	Индивидуальный жилой дом	1400

40/02-13

Проект планировки территории части населенного пункта д.Климово Малечинского сельского поселения

ФИО	Подпись	Дата	Стадия	Лист	Листов
Директор Спирнина		07.13		3	4
Проектировщик Селиванова		07.13			
Разбивочный план, М1:2000					

ООО "Бюро территориального планирования и землеустройства "ГЕО ПРОЕКТ"