


Площадь - 117 395 кв.м

Каталог координат
(используемая система координат МСК-35)

№	Координаты	
	Y	X
1	2201119.99	349669.32
2	2201086.86	349922.78
3	2201089.48	349928.01
4	2201103.19	349955.34
5	2201099.79	349988.32
6	2201097.80	350006.30
7	2201103.30	350012.00
8	2201197.60	350109.74
9	2201876.40	350792.52
10	2202251.40	351361.97
11	2202197.03	351417.58
12	2202224.20	351585.11
13	2202379.41	351699.90
14	2202317.42	351875.46
15	2202345.05	351886.64
16	2202361.51	351893.31
17	2202375.23	351898.86
18	2202357.30	351953.27
19	2202092.75	352738.45
20	2202373.83	352824.12
21	2202682.61	352918.23
22	2202887.89	352980.79
23	2203119.84	353223.00
24	2203248.29	353357.12
25	2203218.09	353418.26
26	2203232.26	353435.94
27	2203284.14	353500.67
28	2203327.63	353554.92
29	2203330.16	353568.24
30	2203273.86	353625.87
31	2203241.16	353659.34
32	2203223.49	353677.43
33	2202965.51	353914.52
34	2202937.40	353912.17
35	2202928.44	353920.28
36	2202895.60	353910.36
37	2202900.80	353902.43
38	2202906.93	353893.07
39	2202912.38	353896.46
40	2202914.22	353892.74
41	2202897.27	353882.19
42	2202895.80	353886.11
43	2202891.60	353897.25
44	2202883.80	353917.96
45	2202925.31	353931.56
46	2202972.65	353935.10
47	2202975.89	353932.12
48	2203239.16	353689.86
49	2203260.44	353668.01
50	2203282.26	353645.61
51	2203351.71	353574.34
52	2203346.35	353546.65
53	2203300.51	353489.74
54	2203248.29	353424.89
55	2203241.27	353416.17
56	2203271.71	353352.47
57	2203135.14	353209.97
58	2202898.94	352963.48
59	2202698.06	352902.18
60	2202377.94	352804.43
61	2202118.41	352725.20
62	2202375.21	351962.70
63	2202399.31	351887.84
64	2202370.20	351875.82
65	2202353.76	351869.42
66	2202342.38	351864.71
67	2202402.73	351692.13
68	2202242.65	351573.92
69	2202218.49	351424.17
70	2202276.65	351364.23
71	2201891.45	350779.34
72	2201229.43	350113.91
73	2201120.28	350000.80
74	2201118.64	349999.10
75	2201119.48	349991.20
76	2201122.96	349958.25
77	2201123.67	349951.62
78	2201107.34	349919.08
79	2201112.65	349878.85
80	2201133.15	349723.61
81	2201139.91	349672.50
82	2201129.51	349670.84
1	2201119.99	349669.32

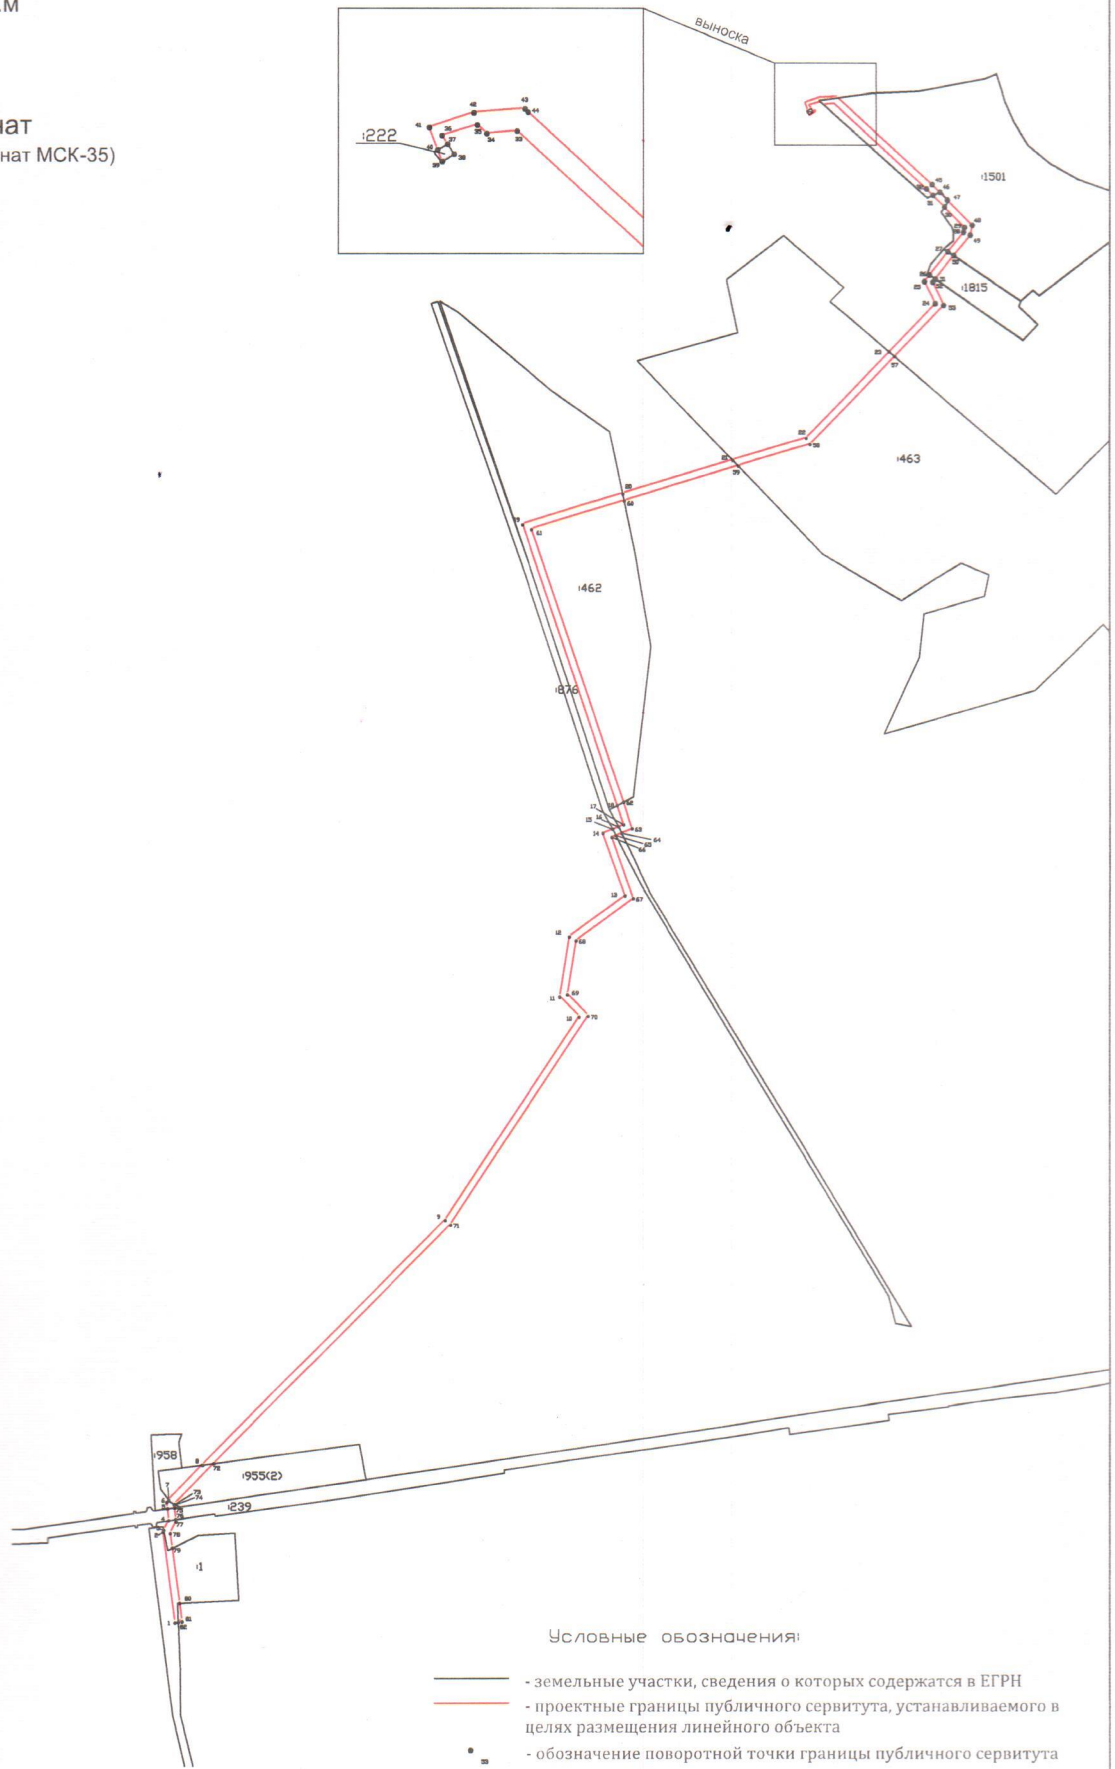

Условные обозначения:

- земельные участки, сведения о которых содержатся в ЕГРН
- проектные границы публичного сервитута, устанавливаемого в целях размещения линейного объекта
- обозначение поворотной точки границы публичного сервитута
- обозначение земельного участка, сведения о котором содержатся в ЕГРН

					СПТ-003.2019-ПМТ.04			
Имя	Лист	№ докум.	Пози.	Дата	Строительство участка водопровода "Апатиты-Шуховодь"	Страна	Лист	Листов
Разработ		Захаров ДА				7		
Пров.		Захаров ДА						
					Чертеж межевания территории	ООО "СоколЛесТранс"		
					М 1: 10 000			