




Схема размещения инженерных сетей, М1:2000

Схема вертикальной планировки М1:2000

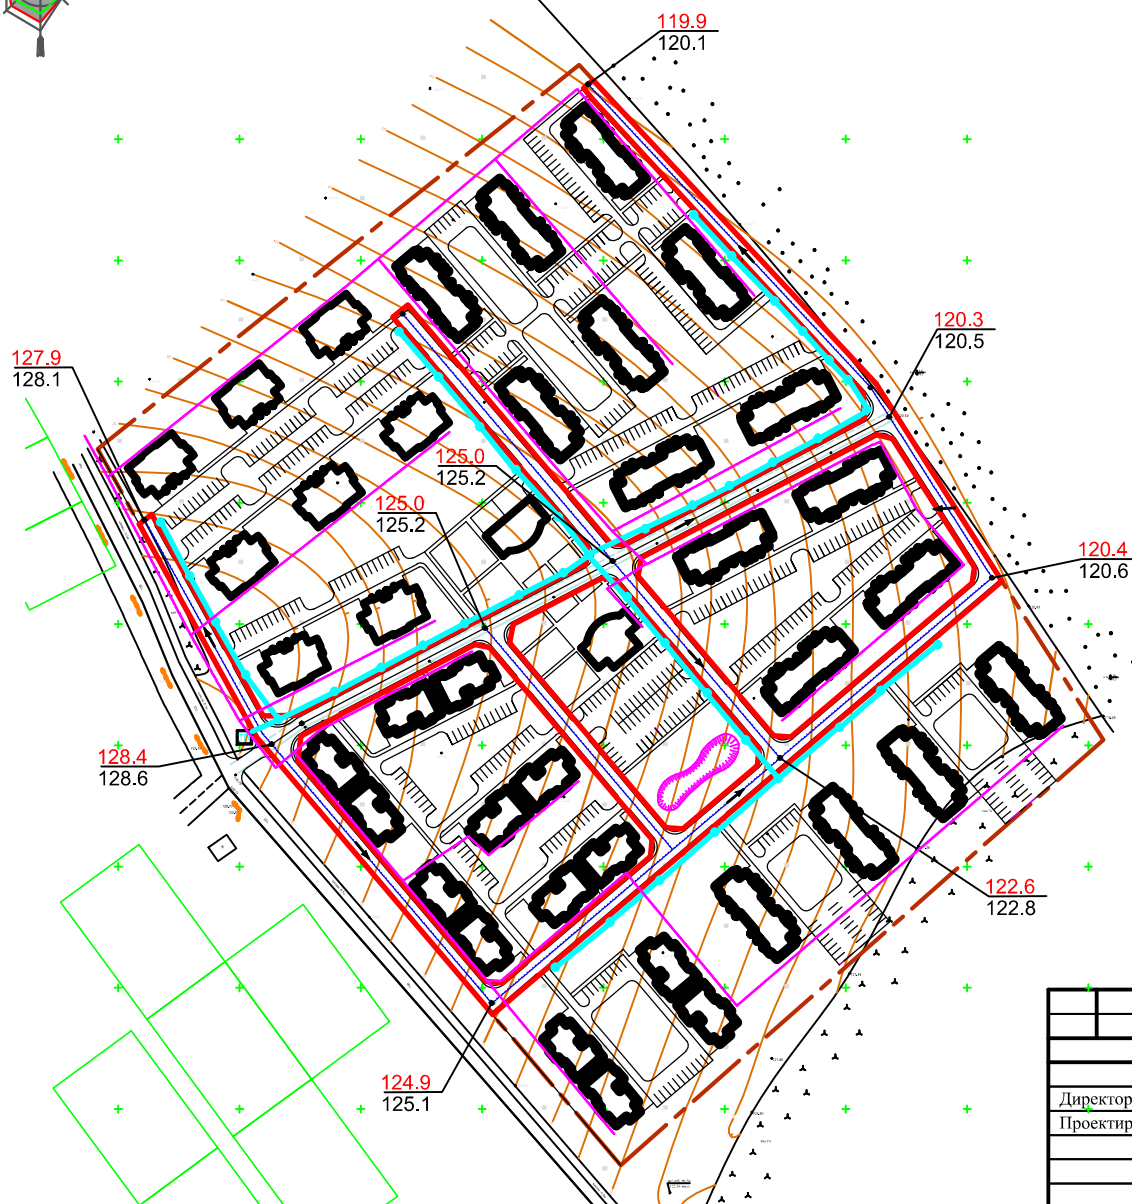

Список жилых домов нового строительства малоэтажной жилой застройки

№ дома	Кол-во домов	Этажность	Общая площадь одного дома		Количество квартир
			жилая, кв.м.	общая, кв.м.	
1(эконом)	16	3 этажа	633.27	1114.12	35
2(средний)	8	3 этажа	473.01	907.17	15
3(с аркой)	7	3 этажа	906.70	1449.56	12
Итого:	31				62

Условные обозначения

- Красные линии
- Граница проектирования
- Существующая линия электропередач напряжением 0.4 кВ
- Проектируемая линия электропередач напряжением 0.4 кВ
- Водовод (проектируемый)
- ТП (проектируемая)
- Проектная (красная) отметка
- Существующая (черная) отметка
- Направление стока поверхностных вод

Примечание

Вдоль воздушных линий электропередачи напряжением 0.4кВ устанавливаются охранные зоны 2м. по обе стороны от крайних проводов.

Система координат - Государственная 1963г; система высот -Балтийская. Все размеры даны в метрах. Красные линии улиц разбиваются по принятым поперечным профилям от привязанных осей.

171/02-13

Проект планировки территории загородного малоэтажного комплекса в д.Хемалда Ирдоматского сельского поселения

	ФИО	Подпись	Дата
Директор	Спирина Н.Н.		10.13
Проектир.	Селиванова Л.Ю.		10.13

Стадия	Лист	Листов
	3	3

Разбивочный план, М1:2000

