


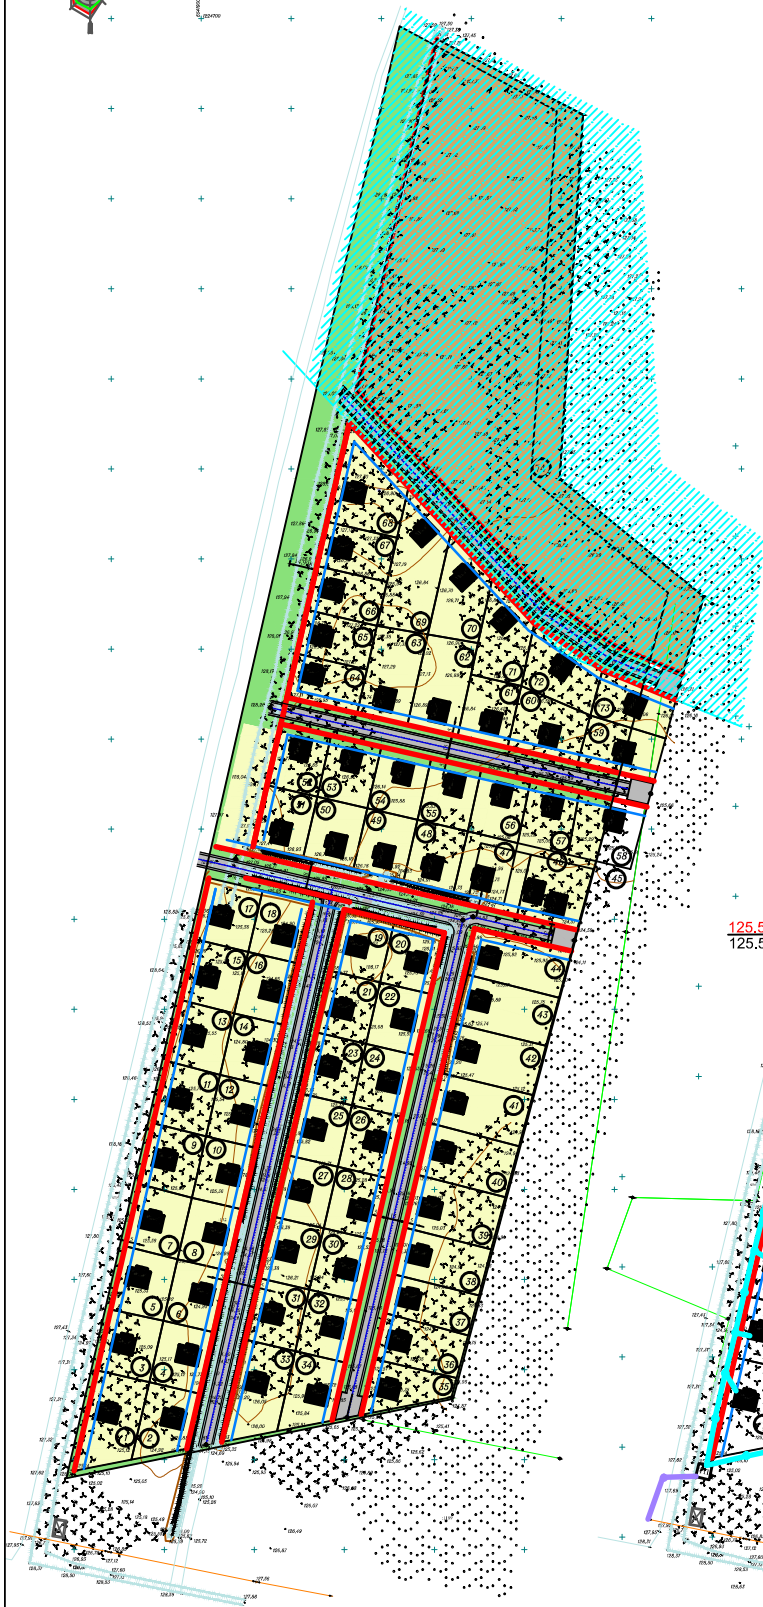


Проект планировки, М1:2000

Схема размещения инженерных сетей, М1:2000 Схема вертикальной планировки М1:2000



Баланс планируемого использования территории

Наименование территории	Площадь	
	кв.	га.
Территория жилой застройки с приусадебными участками	63	8.3
Территория улиц, проездов, площадок	8	1.0
Территория зеленых насаждений	12	1.7
Территория размещения объектов производственного назначения	17	2.2
	100	13.2

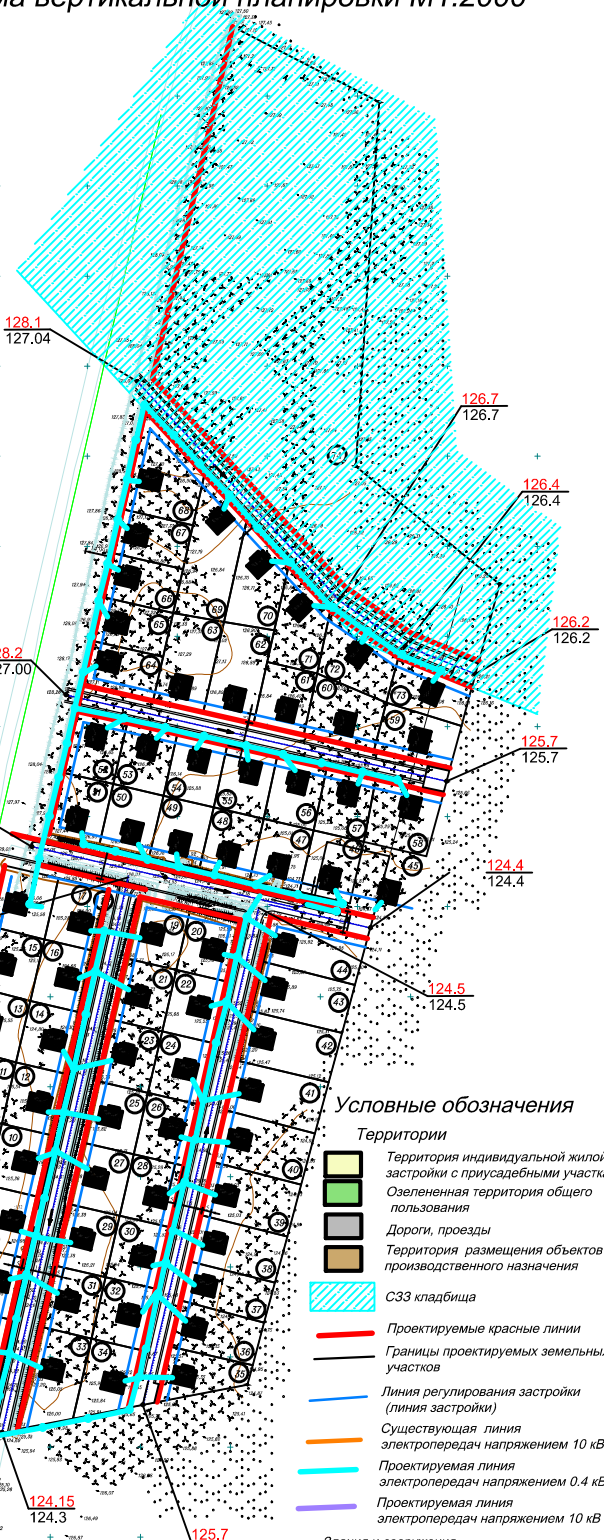

Условные обозначения

Территории

- Территория индивидуальной жилой застройки с приусадебными участками
- Озелененная территория общего пользования
- Дороги, проезды
- Территория размещения объектов производственного назначения
- СЗЗ кладбища

- Проектируемые красные линии
- Границы проектируемых земельных участков
- Линия регулирования застройки (линия застройки)
- Существующая линия электропередач напряжением 10 кВ
- Проектируемая линия электропередач напряжением 0.4 кВ
- Проектируемая линия электропередач напряжением 10 кВ

Здания и сооружения

- Индивидуальный жилой дом
- Площадка для сбора ТБО
- КТП
- 118.1 Проектная (красная) отметка
- 118.1 Существующая (черная) отметка
- Направление стока поверхностных вод

Баланс планируемого использования территории

Наименование территории	Площадь	
	кв.	га.
Территория жилой застройки с приусадебными участками	63	8.3
Территория улиц, проездов, площадок	8	1.0
Территория зеленых насаждений	12	1.7
Территория размещения объектов производственного назначения	17	2.2
	100	13.2

144/02-14

Проект планировки территории части населенного пункта д.Ирдоматка Ирдоматского сельского поселения

Ф.И.О.	Подпись	Дата
Директор	Смирнов Н.Н.	06.14
Проектировщик	Степанова Л.В.	06.14

Студия	Лист	Листов
	2	3

Проект планировки, М1:2000
Схема размещения инженерных сетей, М1:2000
Схема вертикальной планировки, М1:2000

ООО "Бюро территориального планирования и землеустройства "ТЕОПРОЕКТ"