


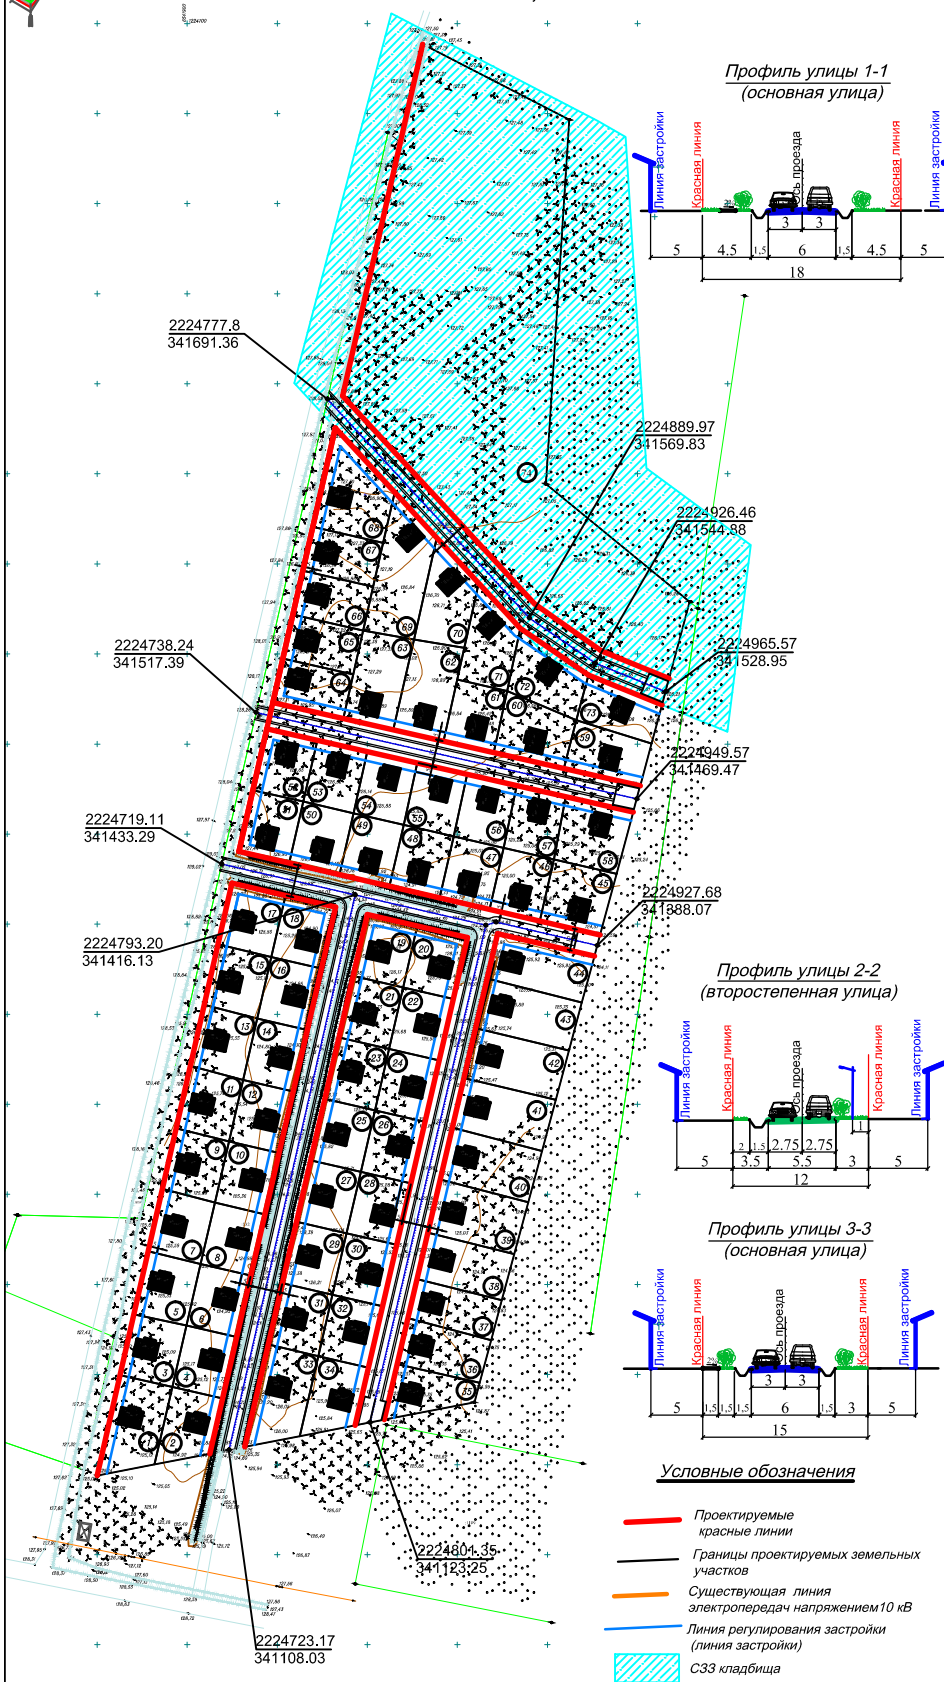

## Разбивочный план, М1:2000



## ЭКСПЛИКАЦИЯ УЧАСТКОВ

№ участка по плану	Наименование (разрешенное использование)	Площадь участка, м²
1	Индивидуальное жилищное строительство	1510
2	Индивидуальное жилищное строительство	1078
3	Индивидуальное жилищное строительство	1040
4	Индивидуальное жилищное строительство	1000
5	Индивидуальное жилищное строительство	1065
6	Индивидуальное жилищное строительство	1000
7	Индивидуальное жилищное строительство	1060
8	Индивидуальное жилищное строительство	1000
9	Индивидуальное жилищное строительство	1050
10	Индивидуальное жилищное строительство	1000
11	Индивидуальное жилищное строительство	1065
12	Индивидуальное жилищное строительство	1000
13	Индивидуальное жилищное строительство	1060
14	Индивидуальное жилищное строительство	1000
15	Индивидуальное жилищное строительство	1060
16	Индивидуальное жилищное строительство	1000
17	Индивидуальное жилищное строительство	1065
18	Индивидуальное жилищное строительство	1000
19-32	Индивидуальное жилищное строительство	1000
33	Индивидуальное жилищное строительство	1485
34	Индивидуальное жилищное строительство	1122
35	Индивидуальное жилищное строительство	1000
36	Индивидуальное жилищное строительство	1200
37	Индивидуальное жилищное строительство	1085
38	Индивидуальное жилищное строительство	1300
39-43	Индивидуальное жилищное строительство	1500
44	Индивидуальное жилищное строительство	1437
45	Индивидуальное жилищное строительство	1225
46-57	Индивидуальное жилищное строительство	1000
58	Индивидуальное жилищное строительство	1317
59	Индивидуальное жилищное строительство	1500
60	Индивидуальное жилищное строительство	1425
61	Индивидуальное жилищное строительство	1000
62	Индивидуальное жилищное строительство	1485
63	Индивидуальное жилищное строительство	1450
64-67	Индивидуальное жилищное строительство	1000
68	Индивидуальное жилищное строительство	1703
69	Индивидуальное жилищное строительство	1950
70	Индивидуальное жилищное строительство	1335
71	Индивидуальное жилищное строительство	1278
72	Индивидуальное жилищное строительство	1290
73	Индивидуальное жилищное строительство	1052
Итого:		83192
74	Производственная база	22072
Итого:		105264

### Примечание

Система координат - МСК-35, 2 зона; система высот - Балтийская. Все размеры даны в метрах. Красные линии улиц разбиваются по принятым поперечным профилям от привязанных осей.

- Здания и сооружения
- Индивидуальный жилой дом
  - Площадка для сбора ТБО
  - КТП

Ф.И.О.	Подпись	Дата
Директор	Смирнов Н.Н.	06.14
Проектировщик	Степанова Л.К.	06.14

144/02-14		
Проект планировки территории части населенного пункта д.Ирдоматка Ирдоматского сельского поселения		
Страница	Лист	Листов
	3	3
Разбивочный план, М1:2000		
ООО "Бюро территориального планирования и землеустройства "ТЕОПРОЕКТ"		