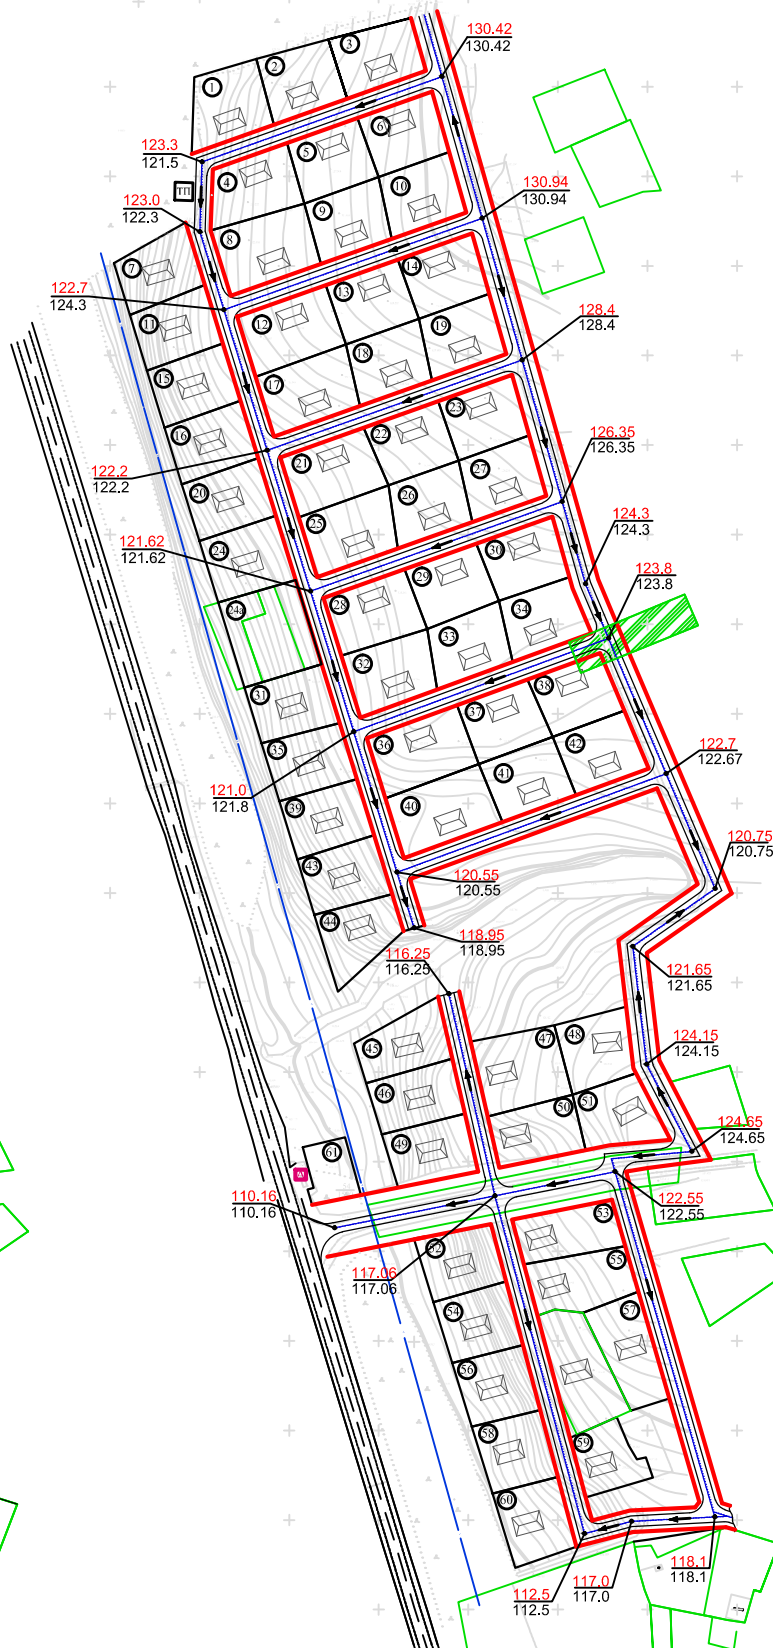










Схема вертикальной планировки М1:2000




Условные обозначения

-  Границы земельных участков, поставленных на кадастровый учет
-  Проектируемые красные линии
-  Границы проектируемых земельных участков
-  Линия связи ОАО "Ростелеком"
-  Проектируемая линия электропередач напряжением 10 кВ
-  Проектируемая линия электропередач напряжением 0,4 кВ

Здания и сооружения

- Индивидуальный жилой дом
- Автобусная остановка
- КТП
- Проектная (красная) отметка
- Существующая (черная) отметка
- Направление стока поверхностных вод

04/02-13

				Проект планировки территории северо-западной части населенного пункта д.Большая Новинка Мяксинского сельского поселения				
ФИО		Подпись	Дата			Страница	Лист	Листов
Директор		Спирина Н.И.	04.13				4	4
Проектир.		Безымянова Л.Ю.	04.13					
				Схема размещения инженерных сетей, М1:2000 Схема вертикальной планировки, М1:2000				
				 Федеральное агентство территориального планирования и градостроительного проектирования Республики Татарстан				