


ПРОЕКТ МЕЖЕВАНИЯ ЗЕМЕЛЬНЫХ УЧАСТКОВ

Проектный план

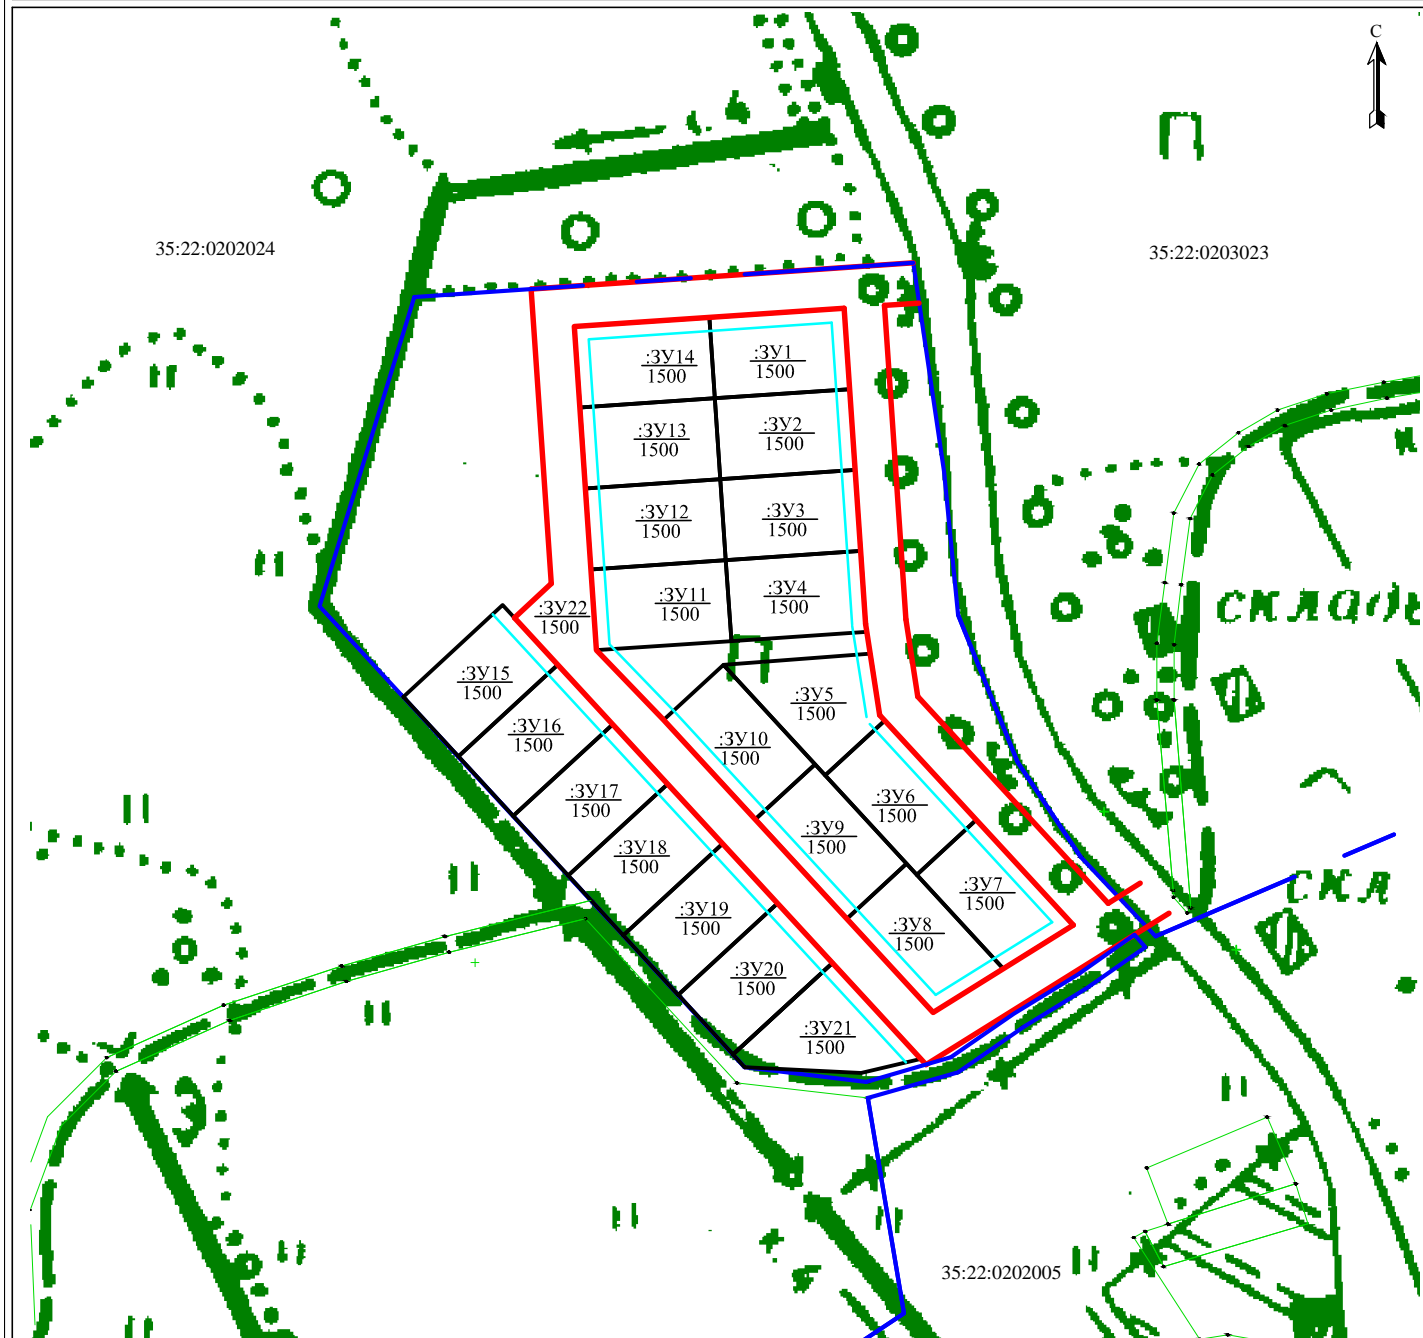

Условные обозначения

- Граница кадастрового квартала
- Граница населенного пункта
- Границы земельных участков, поставленных на кадастровый учет
- Проектируемые красные линии
- Границы формируемых земельных участков, планируемых для предоставления для строительства
- Линия регулирования застройки

МКН№0130300023514000122-0242199-01				
Проект планировки территории северо-западной части населенного пункта д.Большое Ново Судского сельского поселения				
ФИО			Подпись	Дата
Директор	Спирина Н.Н.			07.14
Проектир.	Селиванова Л.Ю.			07.14
Проект межевания, М1:2000			Стадия	Лист
				4
			Листов	4
ООО "Бюро территориального планирования и землеустройства "ГЕОПРОЕКТ"				