



Схема организации улично-дорожной сети М1:2000

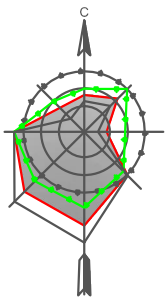



Условные обозначения

- Граница разработки проекта планировки
- Границы земельных участков, поставленных на кадастровый учет
- Проектируемые красные линии
- Границы проектируемых земельных участков
- Главная улица
- Второстепенная улица

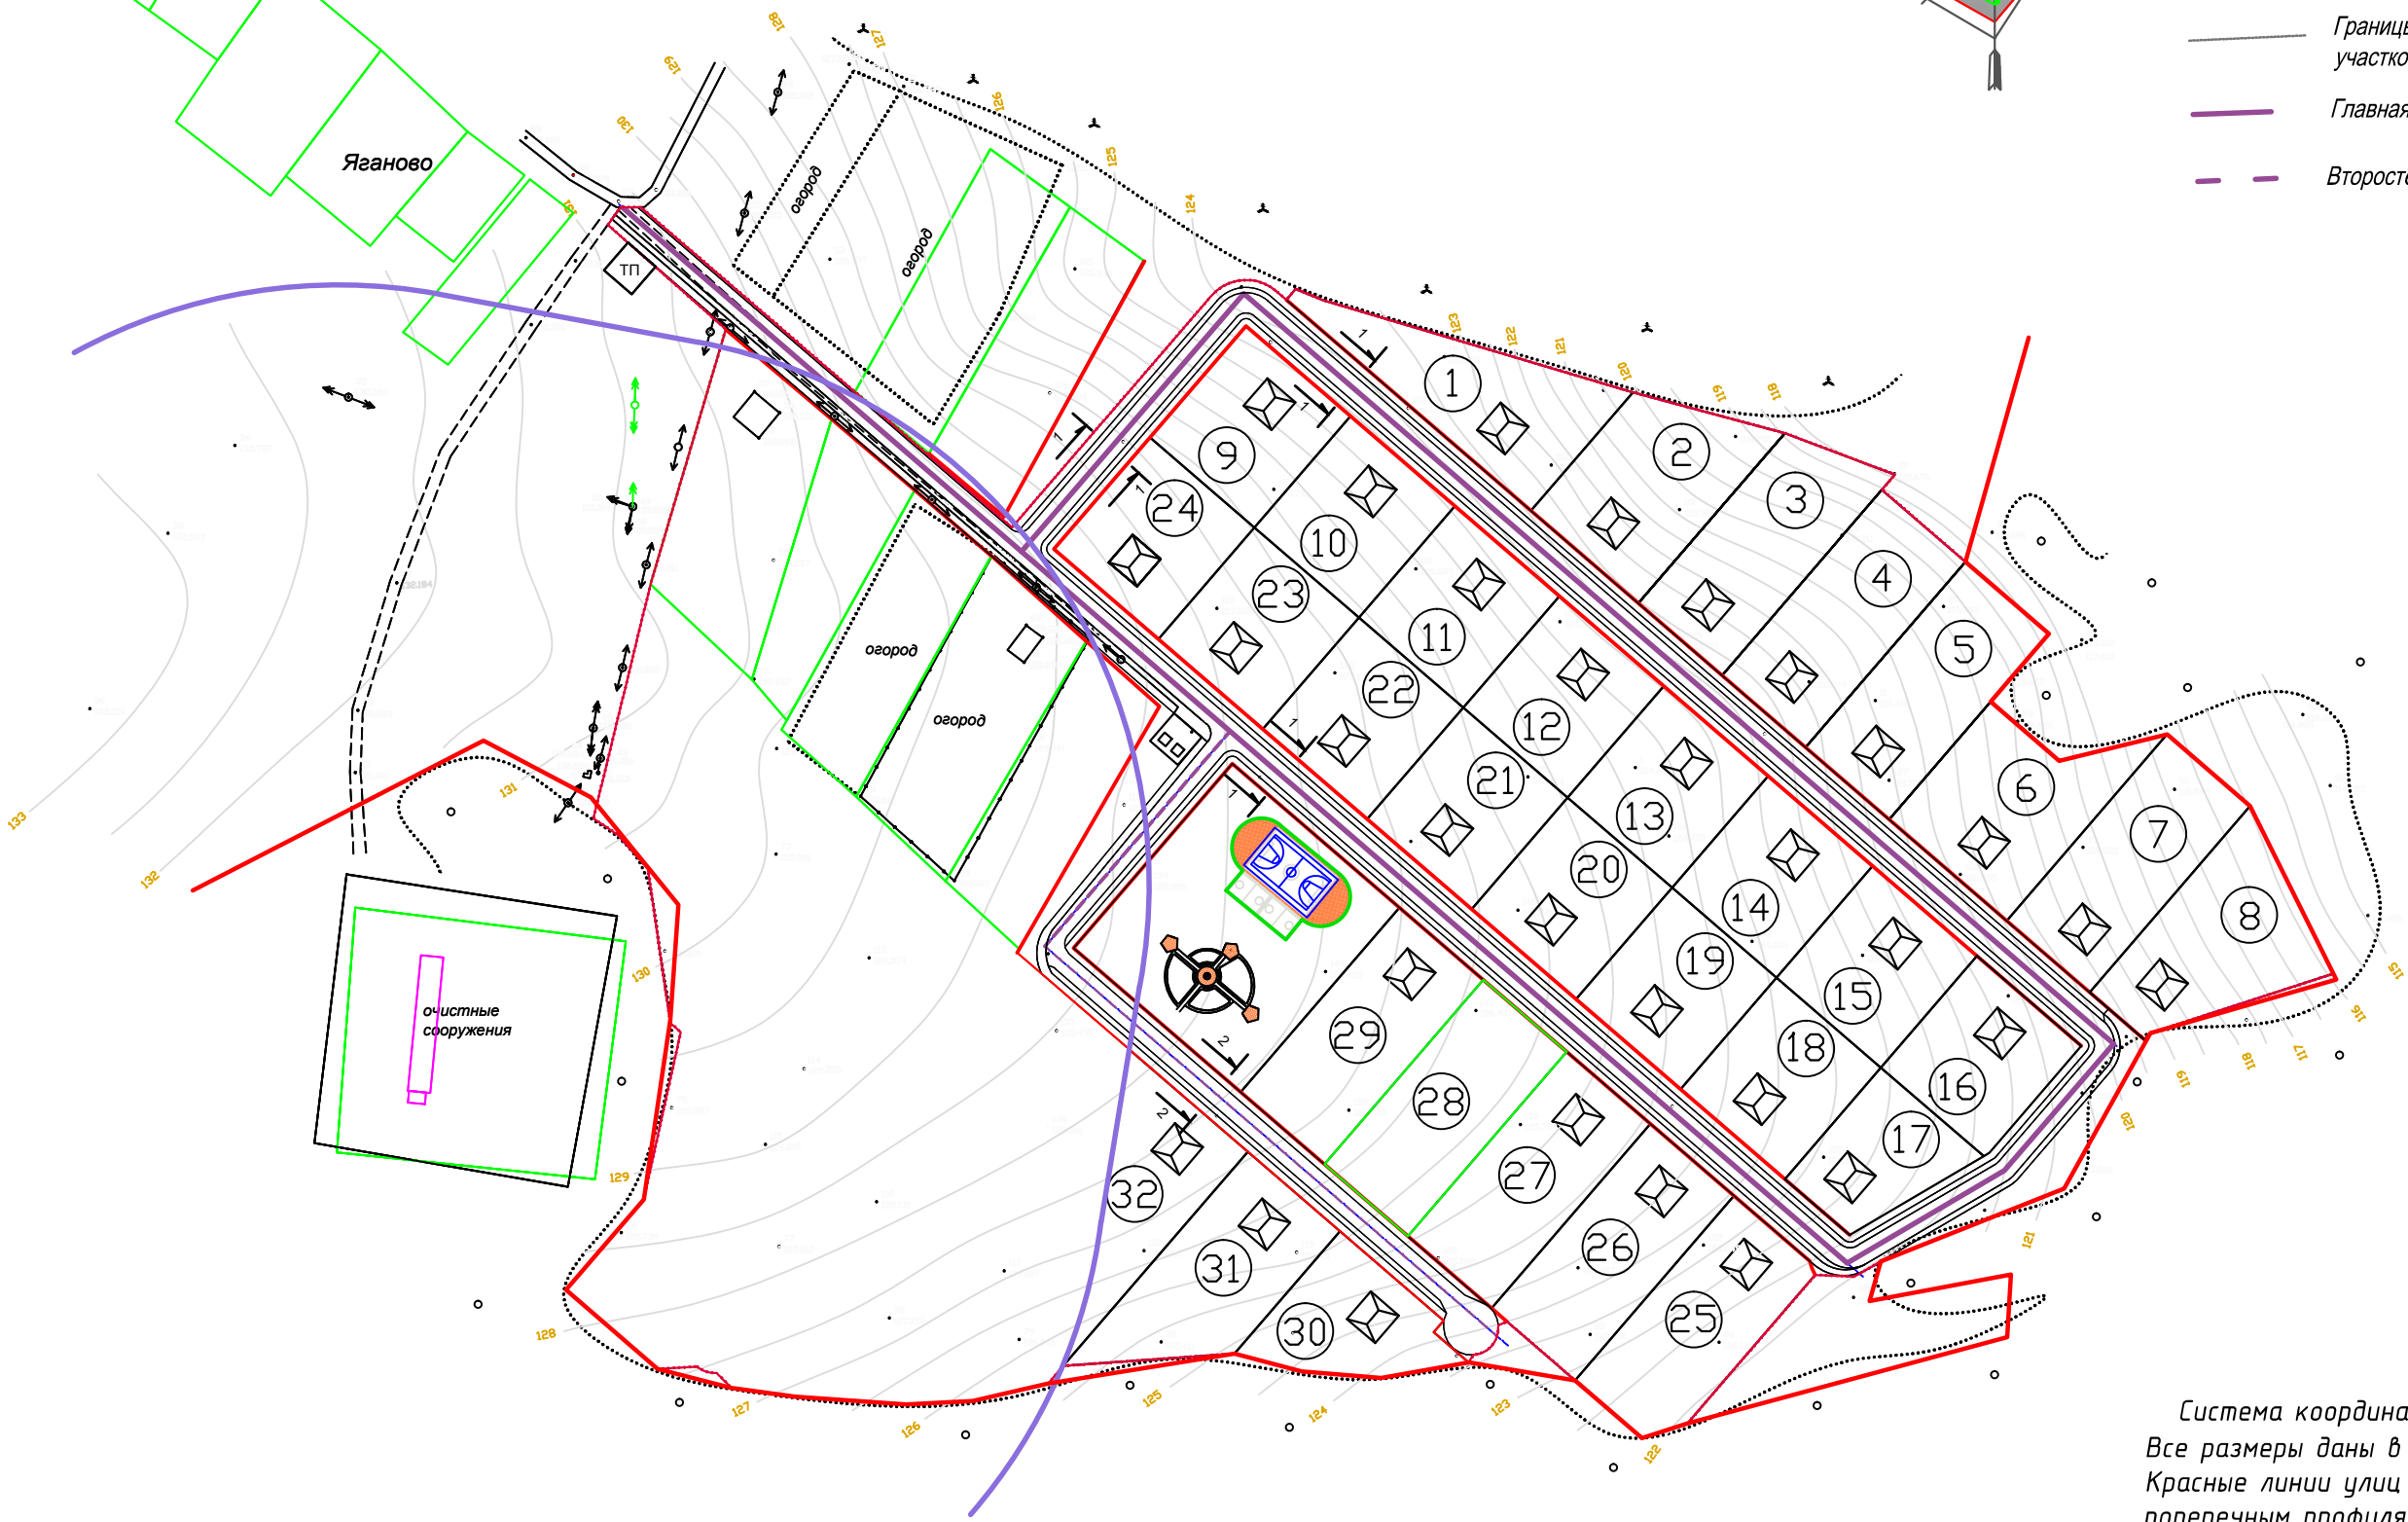

Система координат – Государственная 1963г.
Все размеры даны в метрах.
Красные линии улиц разбиваются по принятым поперечным профилям от привязанных осей.

1. Данный лист рассматривать совместно с чертежами марки ГП.

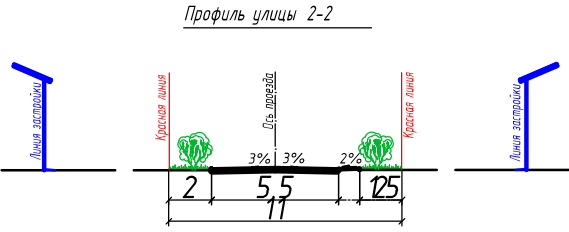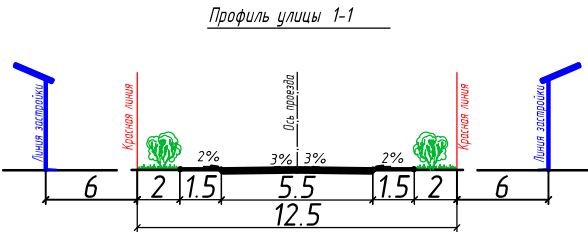

				Проект планировки территории под жилищное строительство в д. Яганово Ягановского сельского поселения Череповецкого района		
Директор	Посохин			Стадия	Лист	Листов
Проектир.	Козлов	12.12		Р	1	-
				МУ "Агентство содействия инвестициям" Череповецкого муниципального района		