

Схема размещения инженерных сетей М1:2000


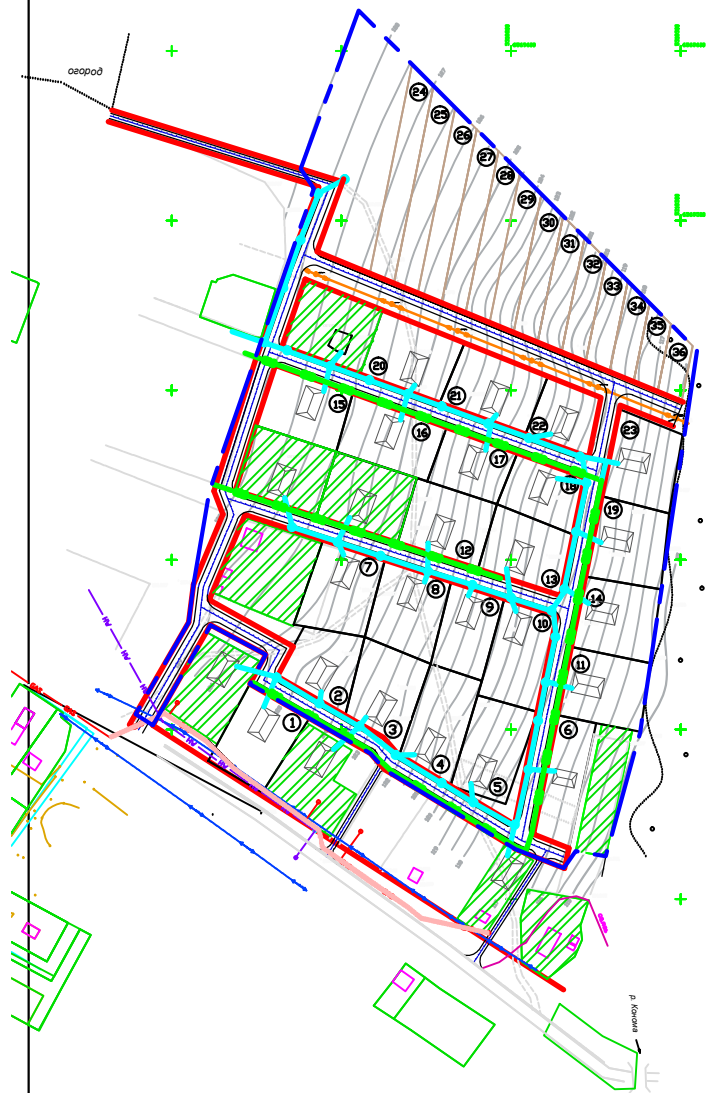


Схема вертикальной планировки М1:2000

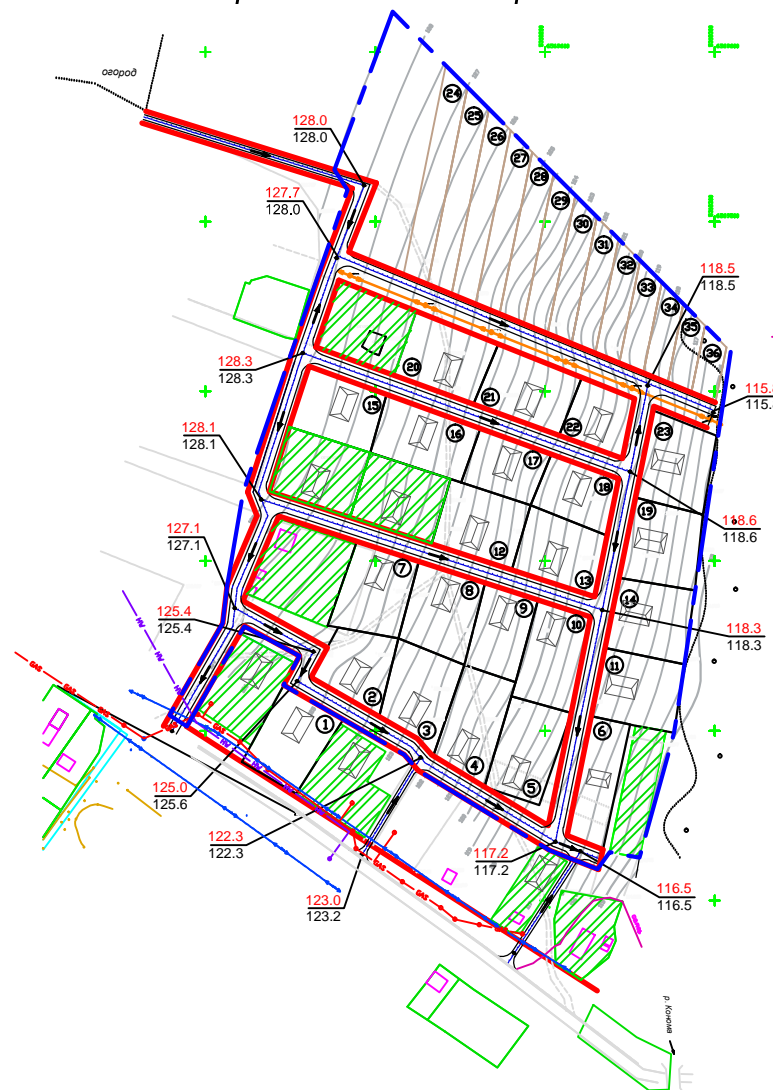

Условные обозначения

- Границы земельных участков, поставленных на кадастровый учет
- Проектируемые красные линии
- Границы проектируемых земельных участков
- Существующая линия электропередач напряжением 10 кВ
- Проектируемая линия электропередач напряжением 0,4 кВ
- Проектируемый распределительный газопровод
- Существующая линия связи ОАО "Ростелеком"
- Существующий распределительный газопровод с охранной зоной
- Существующий водовод
- ВЛ-0,4кВ (существующая)

Здания и сооружения

- Индивидуальный жилой дом
- 118.1 Проектная (красная) отметка
- 118.1 Существующая (черная) отметка
- ← Направление стока поверхностных вод

Примечание

Вдоль воздушных линий электропередачи напряжением 0,4кВ устанавливаются охранные зоны 2м. по обе стороны от крайних проводов.
Вдоль воздушных линий электропередачи напряжением 10кВ устанавливаются охранные зоны 10м. по обе стороны от крайних проводов (5м. для линий с самонесущими или изолированными проводами)

15/02-13

Проект планировки территории в отношении земельного участка, расположенного в с.Яганово Ягановского сельского поселения				Стадия	Лист	Листов
Директор	Смирнова	04.13			4	4
Проектир.	Селиванова	04.13				
Схема размещения инженерных сетей, М1:2000				ООО "Бюро территориального планирования и землеустройства "ГЕОПРОЕКТ"		
Схема вертикальной планировки, М1:2000						