




Разбивочный план, М1:2000

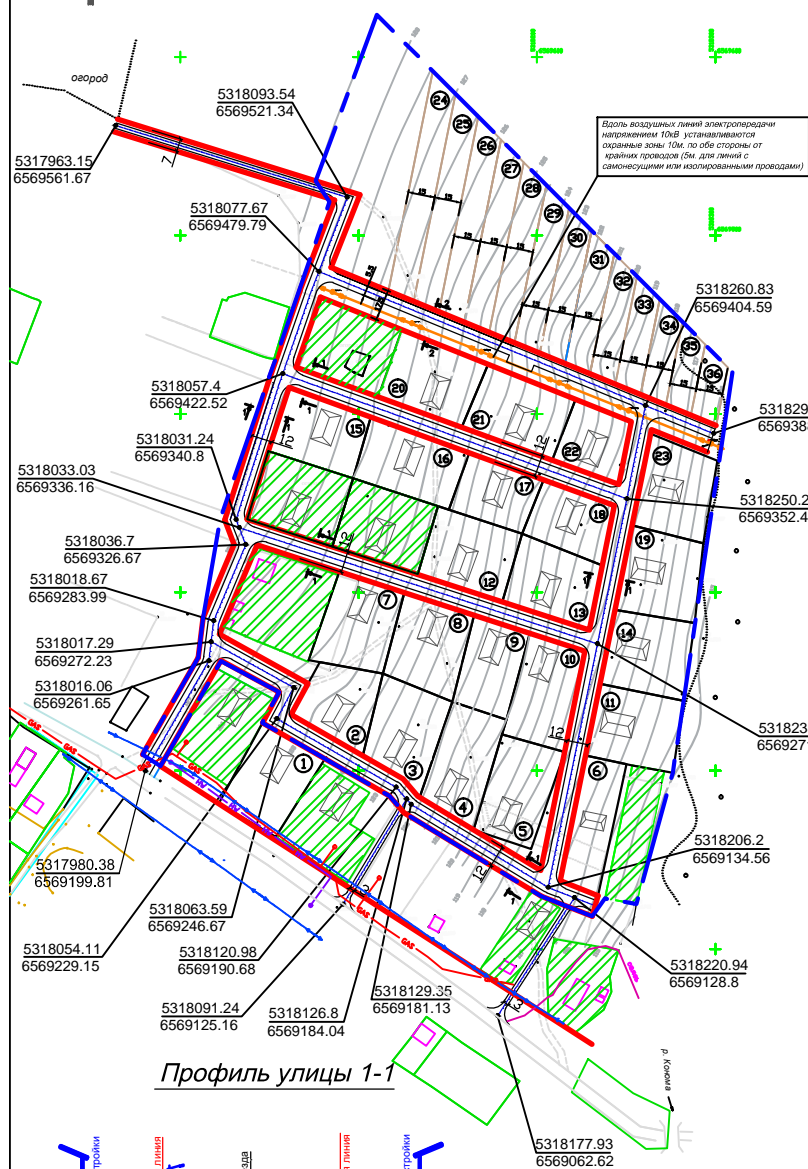

Профиль улицы 1-1

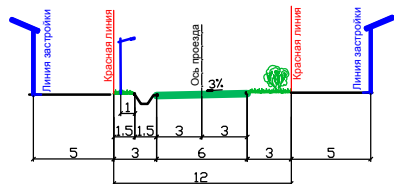

Профиль улицы 2-2

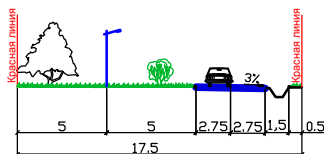

Условные обозначения

- Граница разработки проекта планировки
- Границы земельных участков, поставленных на кадастровый учет
- Проектируемые красные линии
- Границы проектируемых земельных участков
- ВЛ-10кВ (существующая)
- Линия связи ОАО "Ростелеком" (существующая)
- Распределительный газопровод (существующий)
- Водовод (существующий)
- ВЛ-0.4кВ (существующая)

Здания и сооружения


Индивидуальный жилой дом

ЭКСПЛИКАЦИЯ УЧАСТКОВ

№ участка по плану	Наименование (разрешенное использование)	Площадь участка, м²
1	Индивидуальное жилищное строительство	2000
2	Индивидуальное жилищное строительство	1630
3	Индивидуальное жилищное строительство	2000
4	Индивидуальное жилищное строительство	2000
5	Индивидуальное жилищное строительство	2000
6	Индивидуальное жилищное строительство	1681
7	Индивидуальное жилищное строительство	2000
8	Индивидуальное жилищное строительство	2000
9	Индивидуальное жилищное строительство	1616
10	Индивидуальное жилищное строительство	2000
11	Индивидуальное жилищное строительство	2000
12	Индивидуальное жилищное строительство	1974
13	Индивидуальное жилищное строительство	1898
14	Индивидуальное жилищное строительство	2000
15	Индивидуальное жилищное строительство	1800
16	Индивидуальное жилищное строительство	2000*
17	Индивидуальное жилищное строительство	1450
18	Индивидуальное жилищное строительство	1500
19	Индивидуальное жилищное строительство	2000
20	Индивидуальное жилищное строительство	2000
21	Индивидуальное жилищное строительство	2000
22	Индивидуальное жилищное строительство	1321
23	Индивидуальное жилищное строительство	2000
Итого:		42870
24	Для огородничества (без права строительства)	1832
25	Для огородничества (без права строительства)	1725
26	Для огородничества (без права строительства)	1619
27	Для огородничества (без права строительства)	1512
28	Для огородничества (без права строительства)	1405
29	Для огородничества (без права строительства)	1299
30	Для огородничества (без права строительства)	1192
31	Для огородничества (без права строительства)	1085
32	Для огородничества (без права строительства)	979
33	Для огородничества (без права строительства)	872
34	Для огородничества (без права строительства)	768
35	Для огородничества (без права строительства)	655
36	Для огородничества (без права строительства)	552
Итого:		15495

Примечание

Система координат - Государственная 1963г.
Все размеры даны в метрах.
Красные линии улиц разбиваются по принятым поперечным профилям от привязанных осей.
Земельный участок (*) предоставлен в аренду (постановление администрации Череповецкого муниципального района №1290 от 09.09.2011)

				15/02-13			
				Проект планировки территории в отношении земельного участка, расположенного в с.Яганово Ягановского сельского поселения			
		ФИО	Подпись	Дата			
Директор		Спирина		04.13	Стадия	Лист	Листов
Проектир.		Селиванова		04.13		3	4
				Разбивочный план, М1:2000			
							
				ООО "Бюро территориального планирования и землеустройства ГЕОПРОЕКТ"			