ВЕДОМОСТЬ ПРЕЗДОВ, ТРОТУАРОВ, ДОРОЖЕК И ПЛОЩАДОК

ПОЗ.	НАИМЕНОВАНИЕ	ТИП	ПЛОЩАДЬ ПОКРЫТИЯ м2	ПРИМЕЧАНИЕ
1	Асфальтобетонный проезд с бордюром БР.100.30.15	1	16362.14	
2	Асфальтобетонный тротуар с бордюром БР.100.30.15	2	490,62	
3	Плитное покрытие проездов с бордюром Б.Г.50.20.7.	3	1826,15	
4	Плитное покрытие тротуаров с бордюром Б.Г.50.20.7.	4	353,31	
5	Отмостка	4	1144,00	
6	Площадка хозяйственная	1	35,0	

ТЕХНИКО-ЭКОНОМИЧЕСКИЕ ПОКАЗАТЕЛИ

ПОЗ.	НАИМЕНОВАНИЕ	ЕД. ИЗМ.	ПЛОЩАДЬ	ПРИМЕЧАНИЕ
1	Площадь участка	$м^2$	45765,0	
2	Площадь застройки	$м^2$	2609.0	
3	Площадь проездов	$м^2$	18188,29	
4	Площадь тротуаров.	$м^2$	843,93	
5	Площадь хоз. площадок	$м^2$	35,0	
6	Площадь отмостки.	$м^2$	1144,0	
7	Площадь озеленения.	$м^2$	22944,78	

УСЛОВНЫЕ ОБОЗНАЧЕНИЯ

- – афальтобетонное покрытие проездов (Тип 1)
- – афальтобетонное покрытие тротуаров (Тип 2)
- – плиточное покрытие проездов (Тип 3)
- – плиточное покрытие тротуаров (Тип 4)
- – отмостка из плиточного покрытия (Тип 4)
- –хозяйственные площадки (Тип 1)

ТИП 1 (ПРОЕЗД)

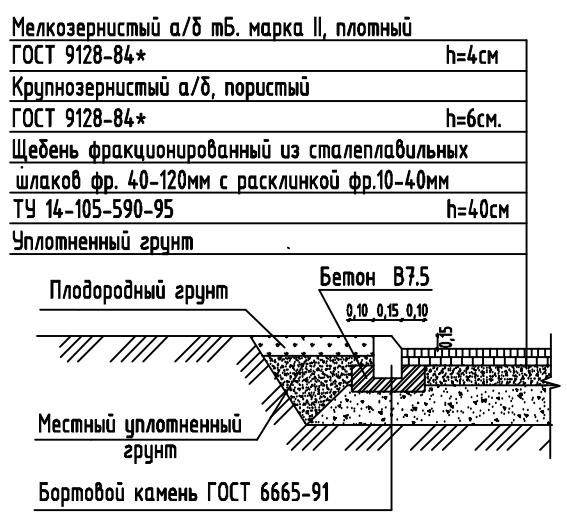

ТИП 3 (ПРОЕЗД)

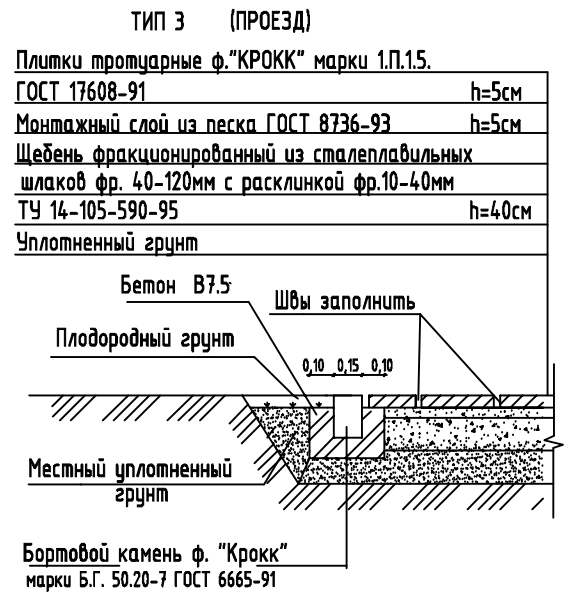

ТИП 4 (ТРОТУАР)

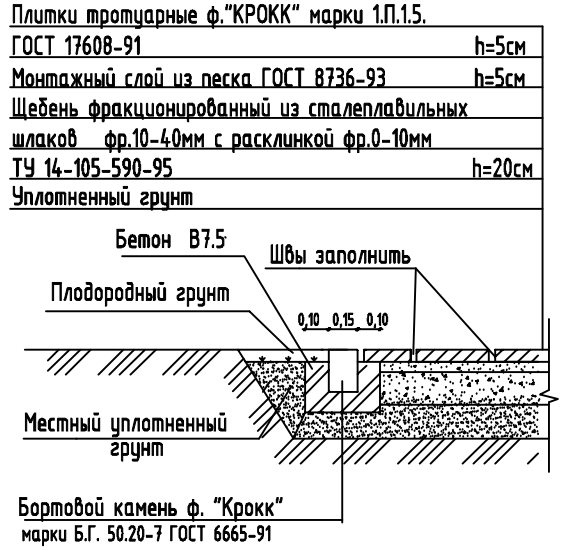

ТИП 4 (ОТМОСТКА СОВМЕЩЕННАЯ С ПЛИТ. ПОКРЫТИЕМ)

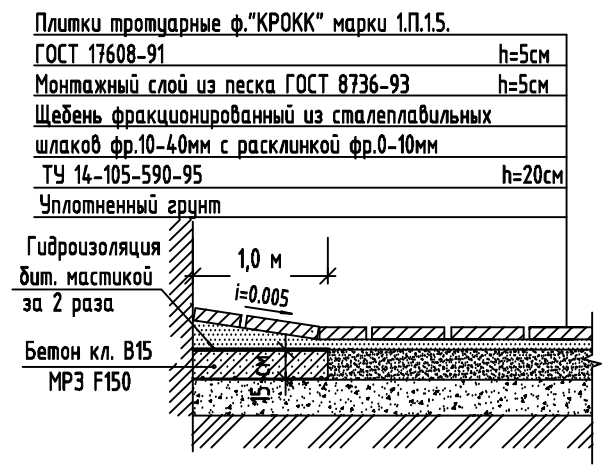

ТИП 2 (ТРОТУАР)

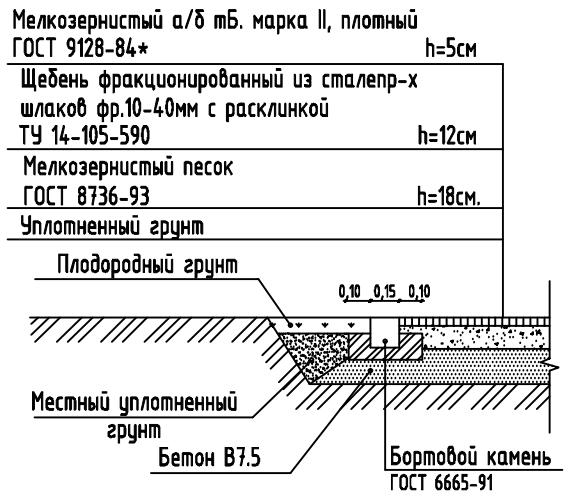

ИЗМ.	КОЛ.УЧ	ЛИСТ	N ДОК.	ПОДПИСЬ	ДАТА
Разраб.		Соломатина			
ГАП		Маликов			
Н.контр.		Маликов			

160-ГП

Проект планировки территории комплексного освоения в целях жилищного строительства с.Ильинское муниципального образования Югское, Череповецкого р-она, Вологодской обл.

СТАДИЯ	ЛИСТ	ЛИСТОВ
П	6	

Технико-экономические показатели

ООО "Современные Инженерные Системы"

Взам. инв.N | Подпись и дата | Инв.N подл.

Формат А3