



Проект планировки, М1:2000


Баланс планируемого использования территории

Наименование территории	Площадь	
	кв.	га.
Территория застройки	77	4
Территория улиц, проездов, площадок	8	0.4
Территория зеленых насаждений	15	0.8
	100	5.2

Условные обозначения

- Граница разработки проекта планировки
- Проектируемые красные линии
- Территории
 - Территория индивидуальной жилой застройки с приусадебными участками
 - Озелененная территория общего пользования
 - Дороги, проезды
 - Границы земельных участков, стоящих на кадастровом учете
- Здания и сооружения
 - Дом отдыха
 - Стриженный кустарник
 - Высокорослые деревья
 - Детская игровая площадка
 - КТП
 - Площадка для сбора ТБО
 - ВЛ-10кВ (существующая)
 - Проектная (красная) отметка
 - Существующая (черная) отметка
 - Направление стока поверхностных вод
 - ВЛ-0.4кВ (проектируемая)
 - Существующий газопровод
 - Проектируемый газопровод

Профиль улицы 1-1

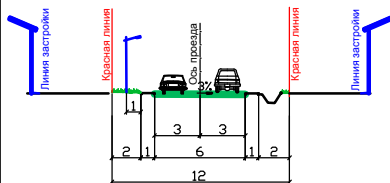

Профиль улицы 2-2



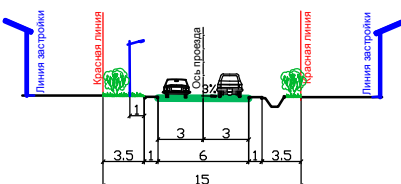


Схема размещения инженерных сетей М1:2000

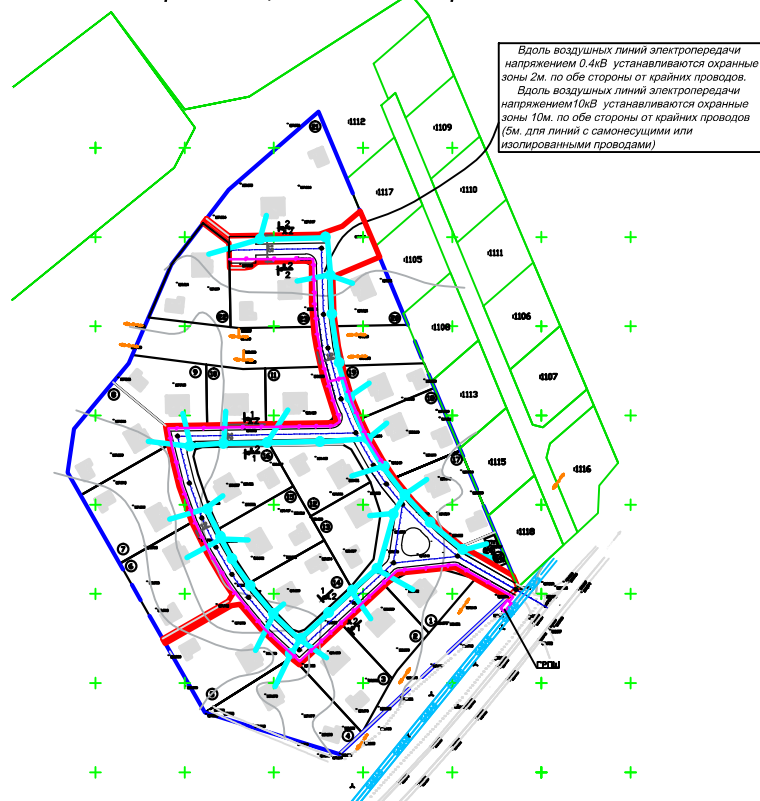


Вдоль воздушных линий электропередачи напряжением 0.4кВ устанавливаются охранные зоны 2м. по обе стороны от крайних проводов.
Вдоль воздушных линий электропередачи напряжением 10кВ устанавливаются охранные зоны 10м. по обе стороны от крайних проводов (5м. для линий с самонесущими или изолированными проводами)

Схема вертикальной планировки М1:2000

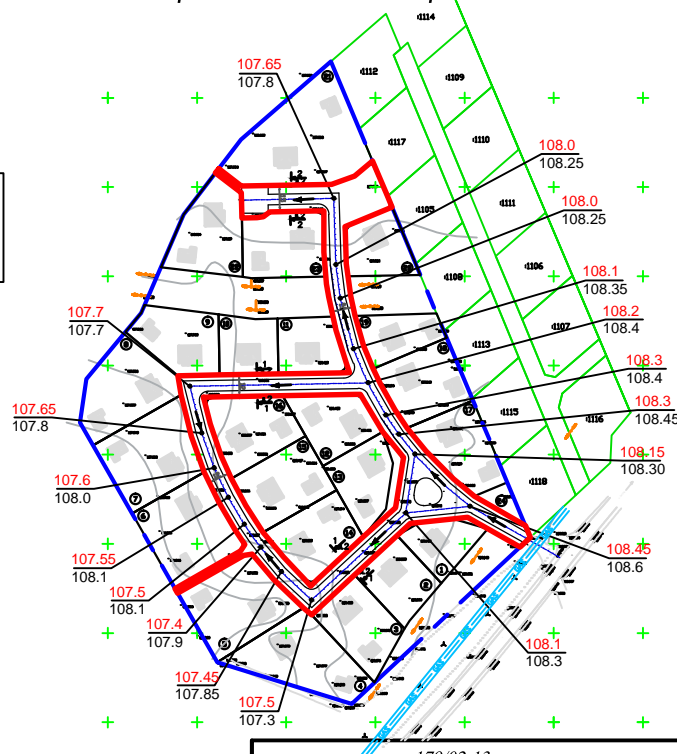

179/02-13

Проект планировки территории в районе д. Озеро Домозеровский с/с

				Проект планировки территории в районе д. Озеро Домозеровский с/с			
	ФИО	Подпись	Дата		Стадия	Лист	Листов
Директор	Спирина		09.13			2	3
Проектир.	Селиванова		09.13				
Проект планировки, М1:2000				 ООО "Бюро территориального планирования и землеустройства ГЕОПРОЕКТ"			
Схема вертикальной планировки							
Схема размещения инженерных сетей							