


Предлагаемая для застройки территория расположена в Череповецком районе рядом с установленной границей г. Череповца на левом берегу реки Шексны. Застраиваемый участок находится вне установленных санитарно-защитных зон предприятий и вне водоохранной зоны реки Шексны.

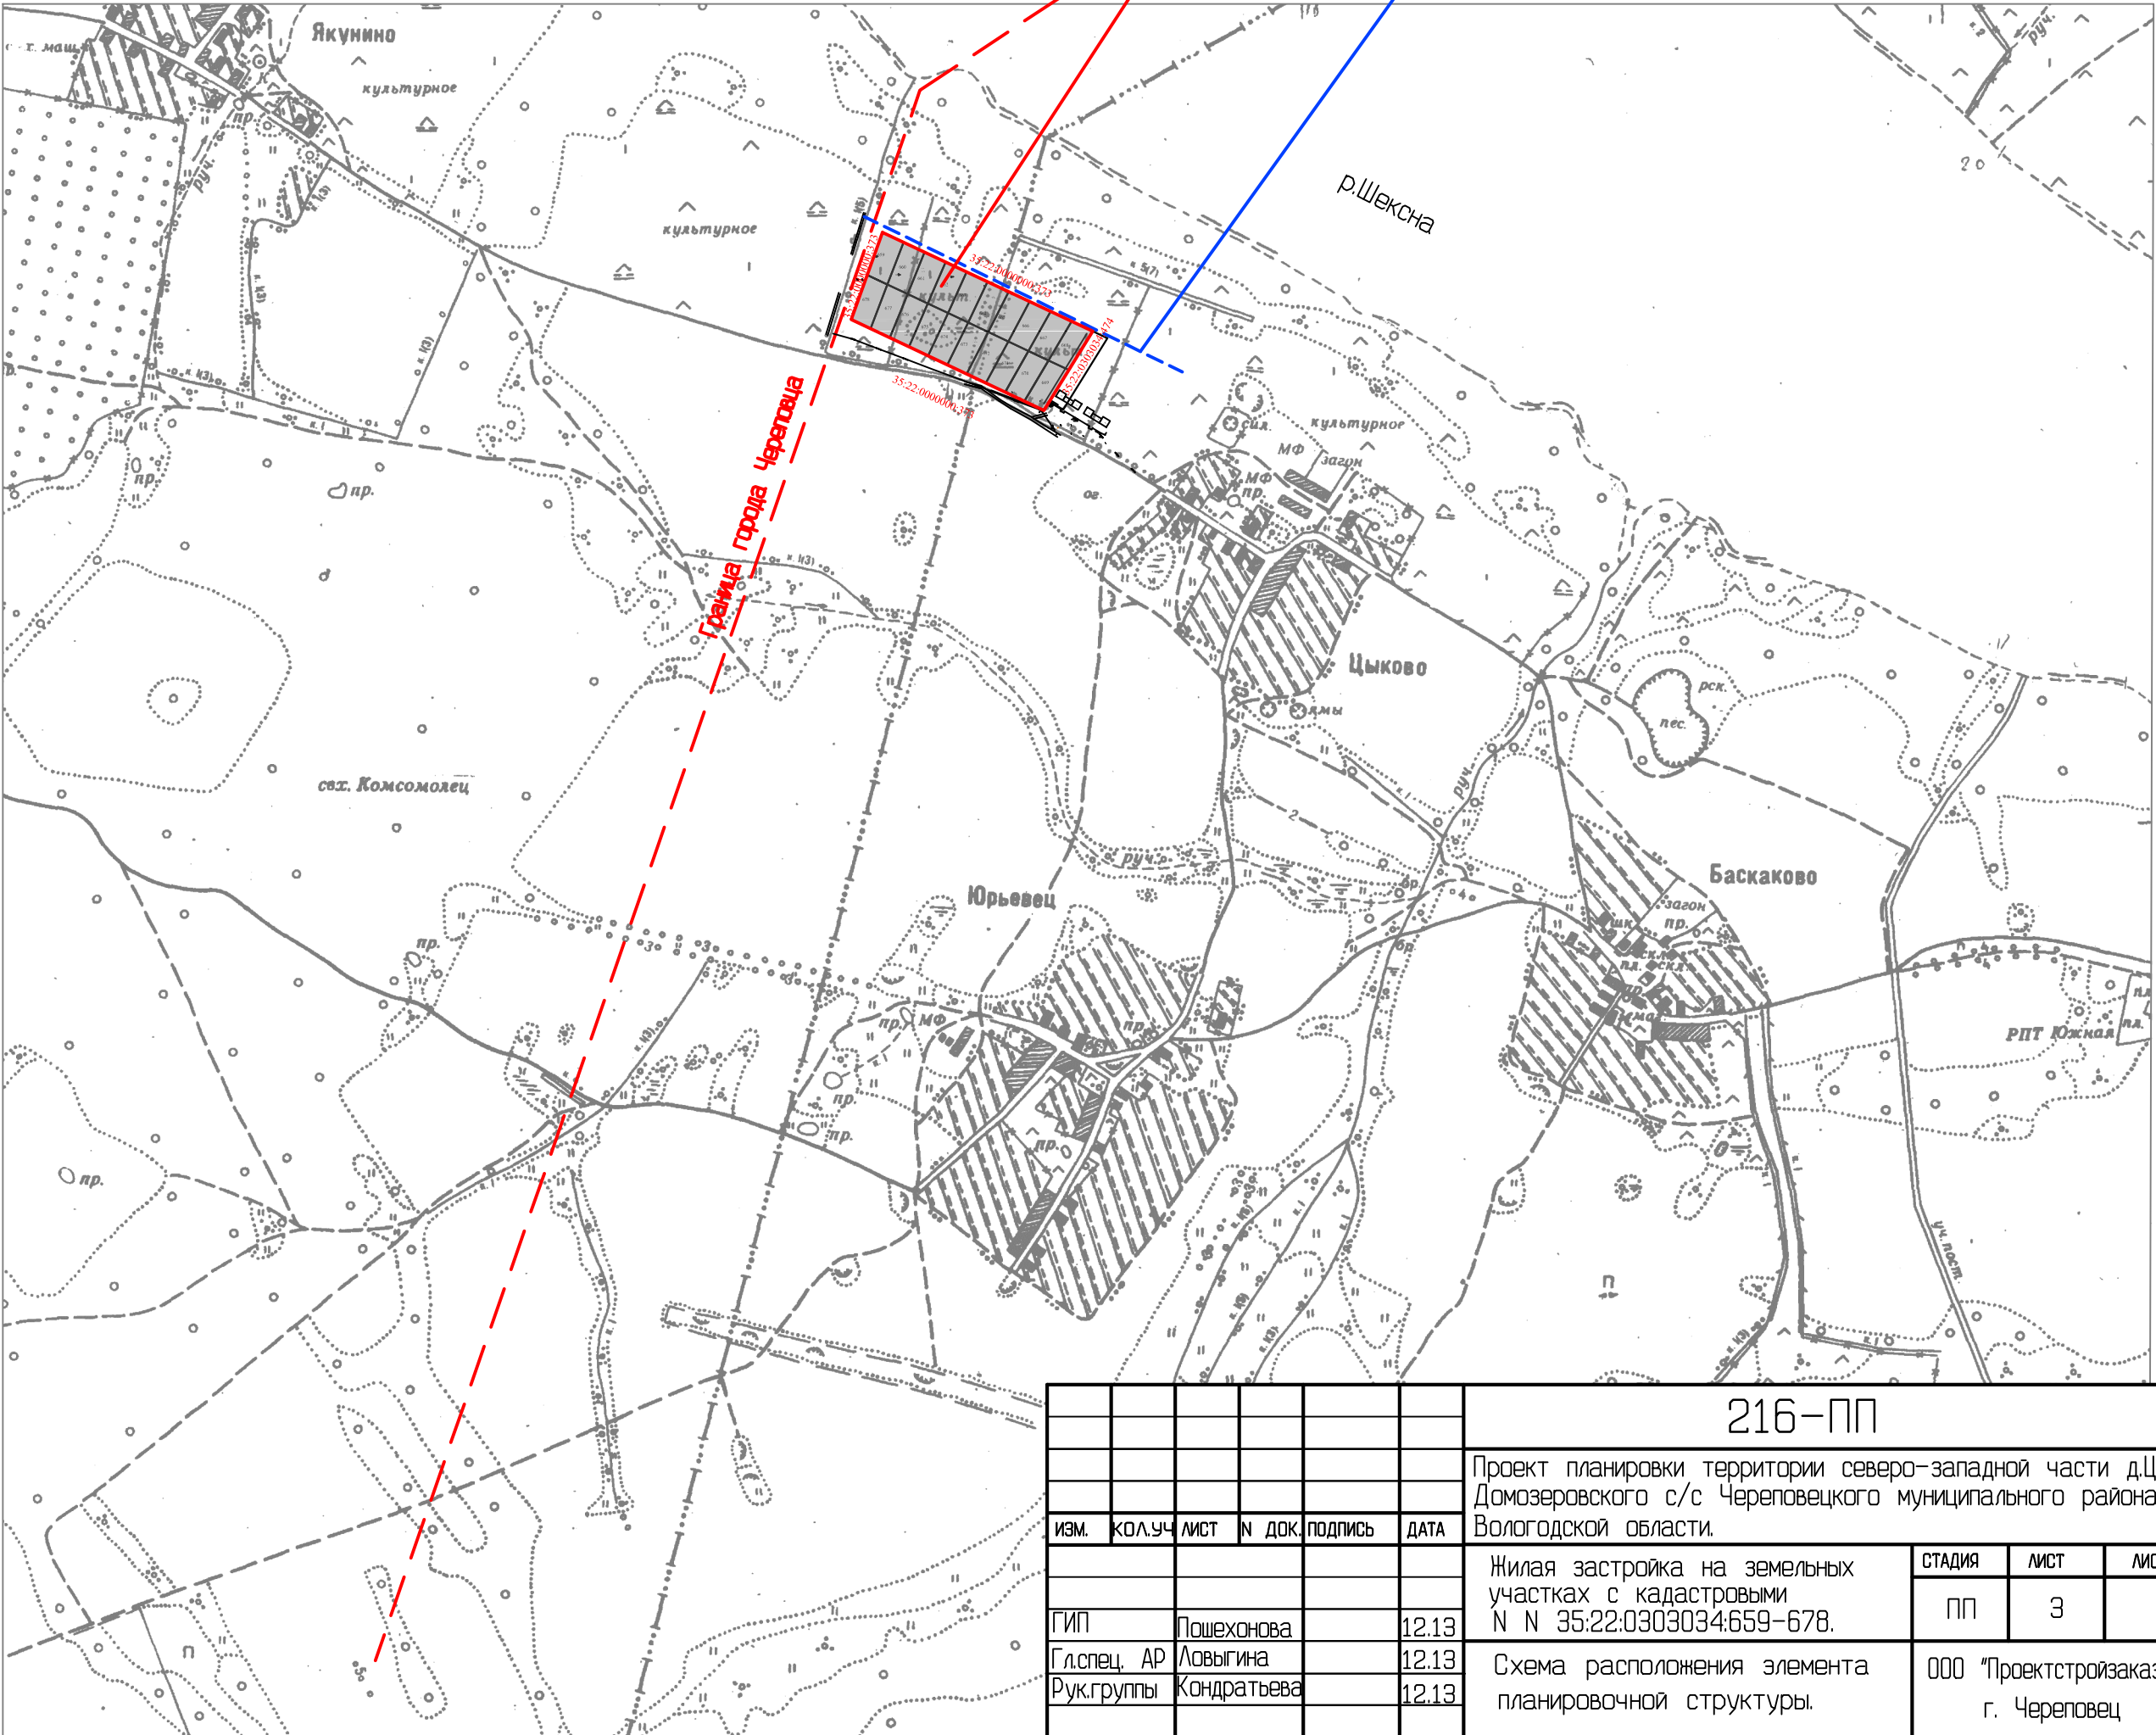

М 1:10000

группа ОВ  
группа ВК  
группа Эл.

Взам. инв.Н

Подпись и дата

Инв.Н подл.

216-ПП

Проект планировки территории северо-западной части д.Циково Домозеровского с/с Череповецкого муниципального района Вологодской области.

Жилая застройка на земельных участках с кадастровыми N N 35:22:0303034659-678.

Схема расположения элемента планировочной структуры.

СТАДИЯ  
МСТ  
ЛИСТОВ  
ПП  
3  
000 "Проектстройзаказчик"  
г. Череповец