


Разбивочный чертеж красных линий, М1:1000

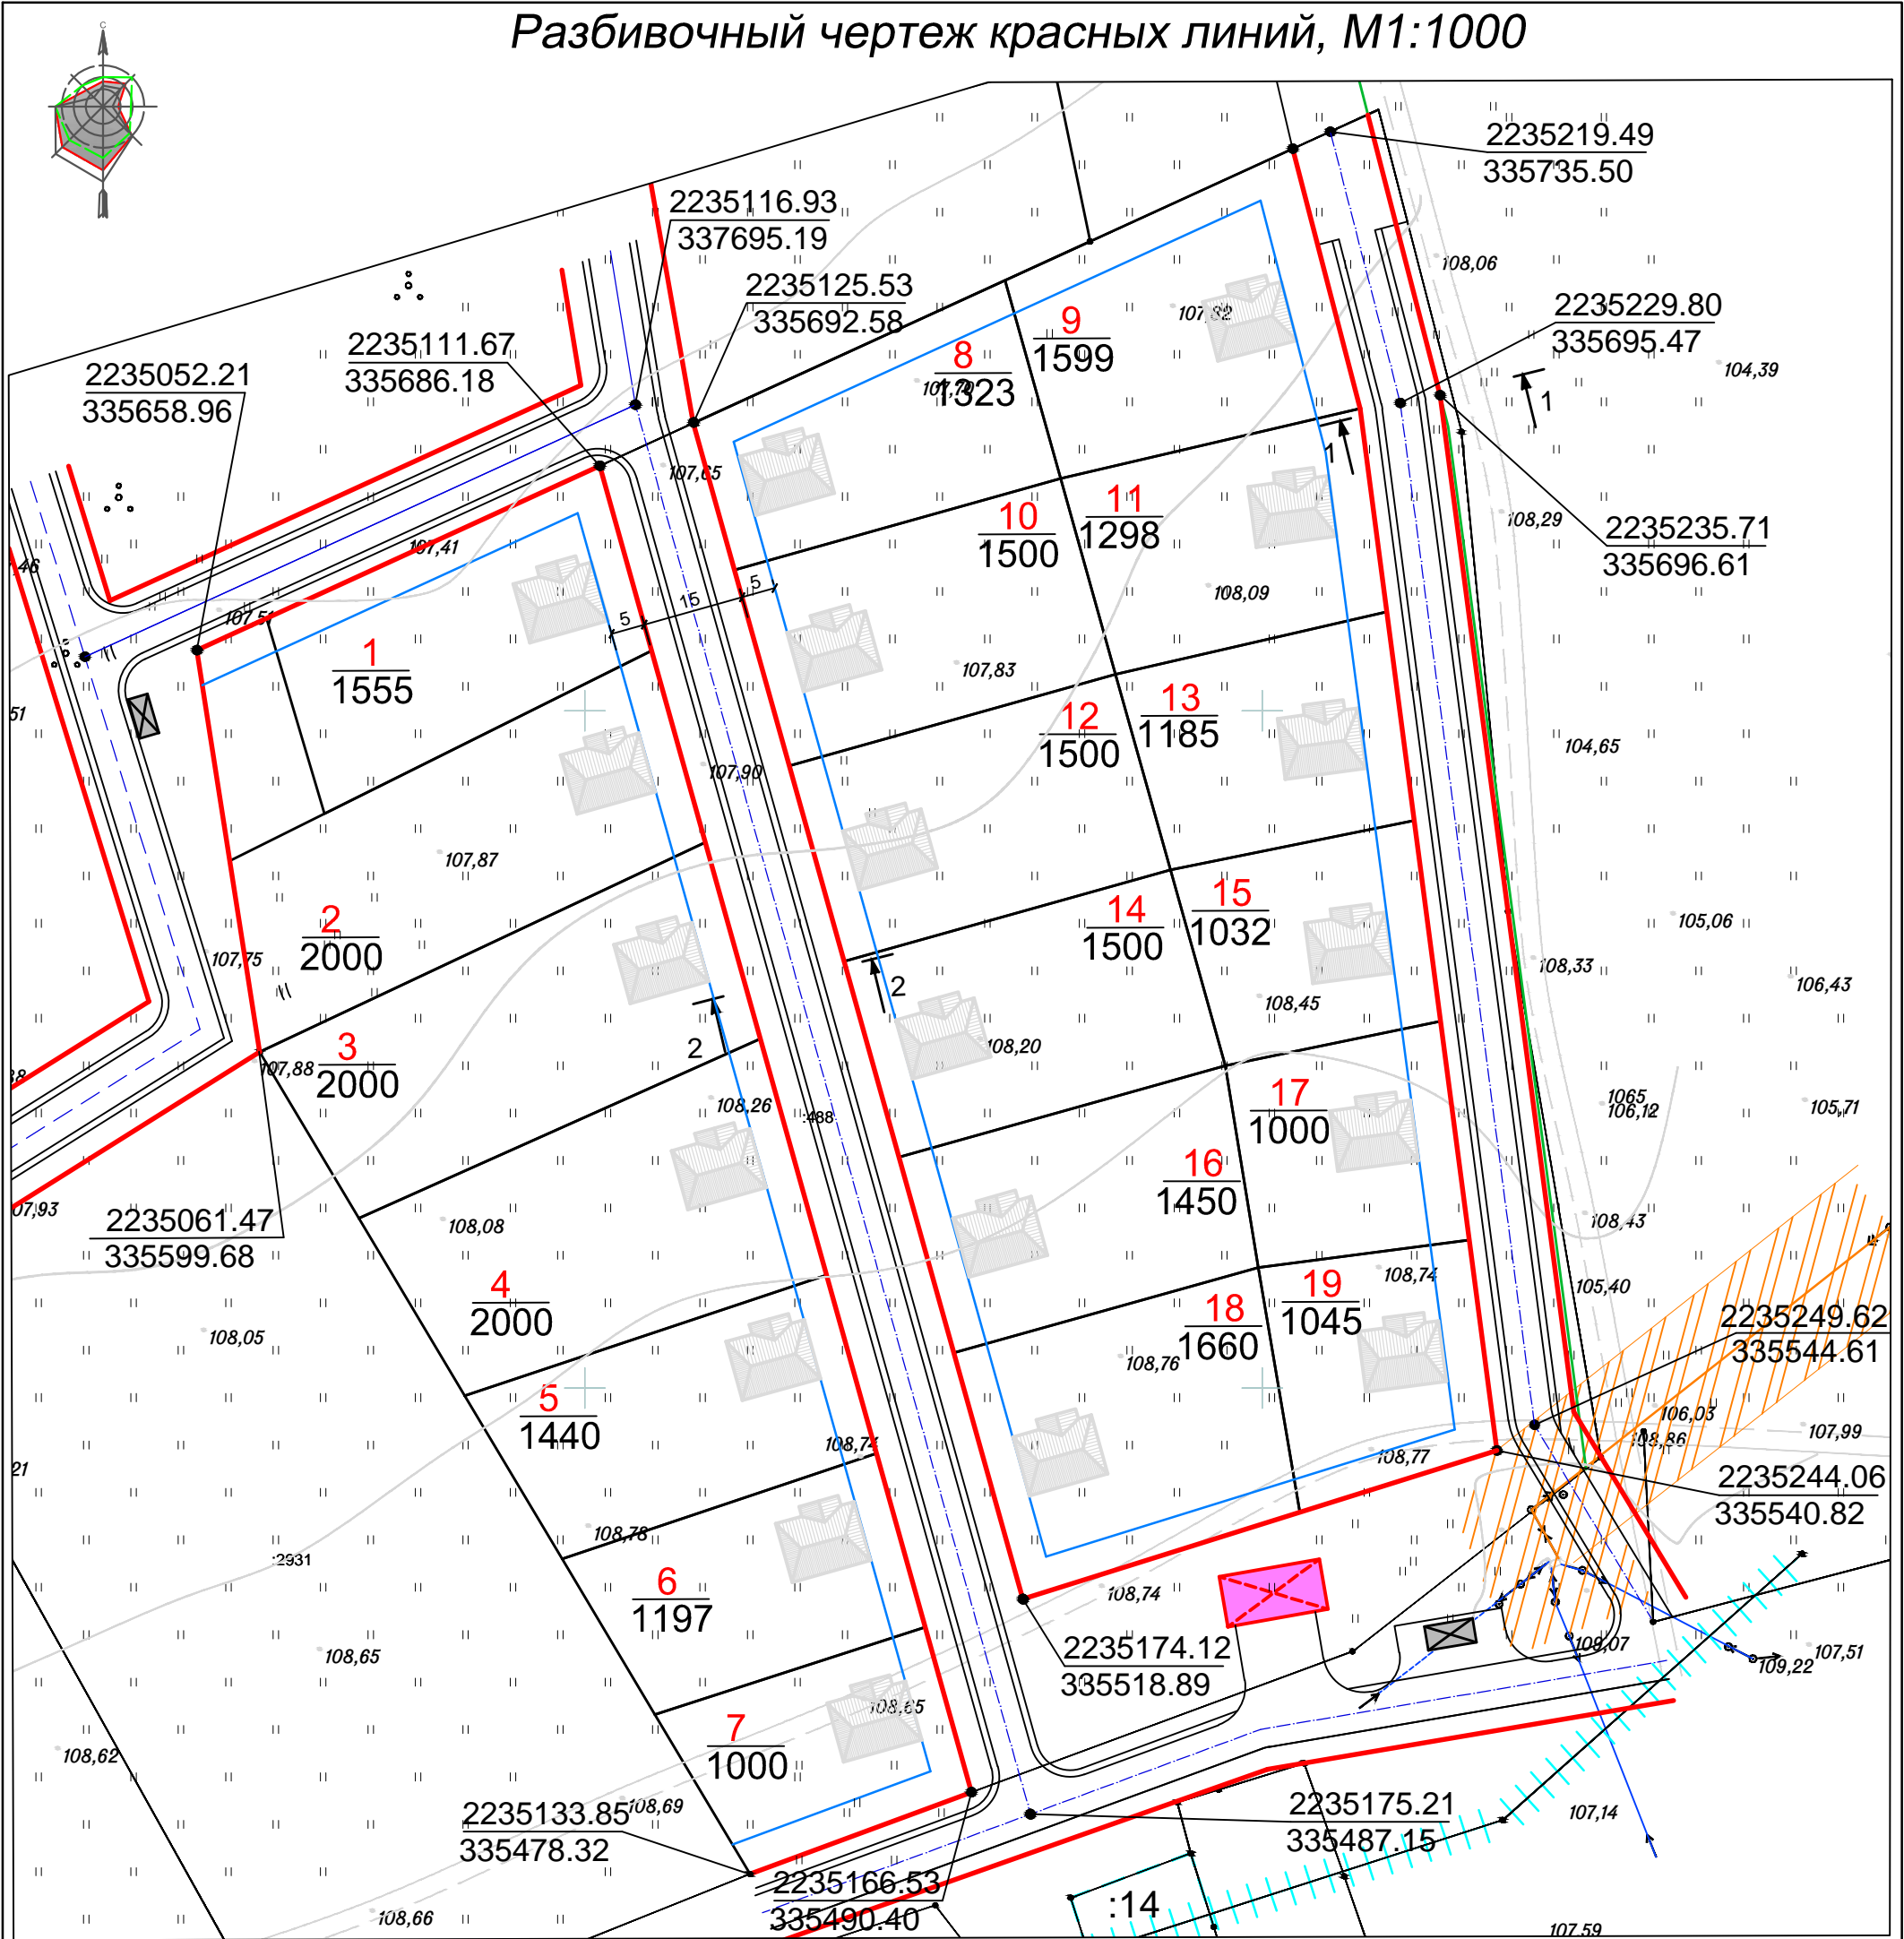

Условные обозначения

- проектируемые красные линии
- границы проектируемых земельных участков
- линия регулирования застройки (линия застройки)
- 18** номер земельного участка по проекту
- 1660** площадь земельного участка по проекту в кв.м.
- Здания и сооружения**
- индивидуальный жилой дом
- ВЛ-0.4кВ (существующая с охранной зоной)
- площадка для сбора ТБО
- Пожарный резервуар

Примечание

Система координат - МСК-35, 2зона; система высот-Балтийская.
Все размеры даны в метрах.
Красные линии улиц разбиваются по принятым поперечным профилям от привязанных осей.

					240/03-16		
					Проект планировки территории части населенного пункта д.Даргун Ирдоматского с/с МО Югское		