

Схема размещения инженерных сетей и сооружений М1:2000  
Схема вертикальной планировки, М 1:2000



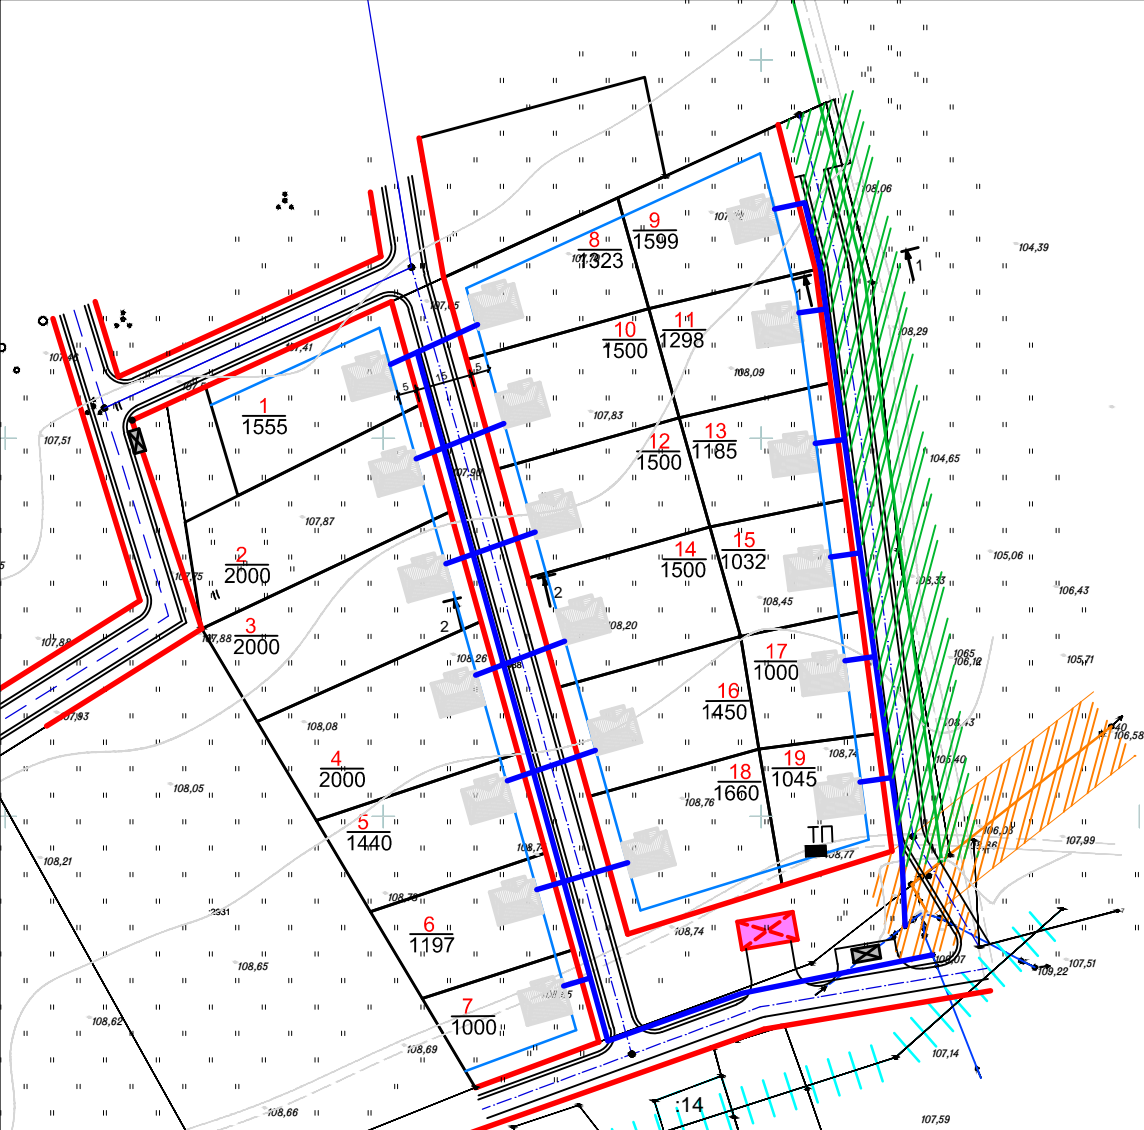


Схема организации транспорта и  
улично-дорожной сети, М 1:2000

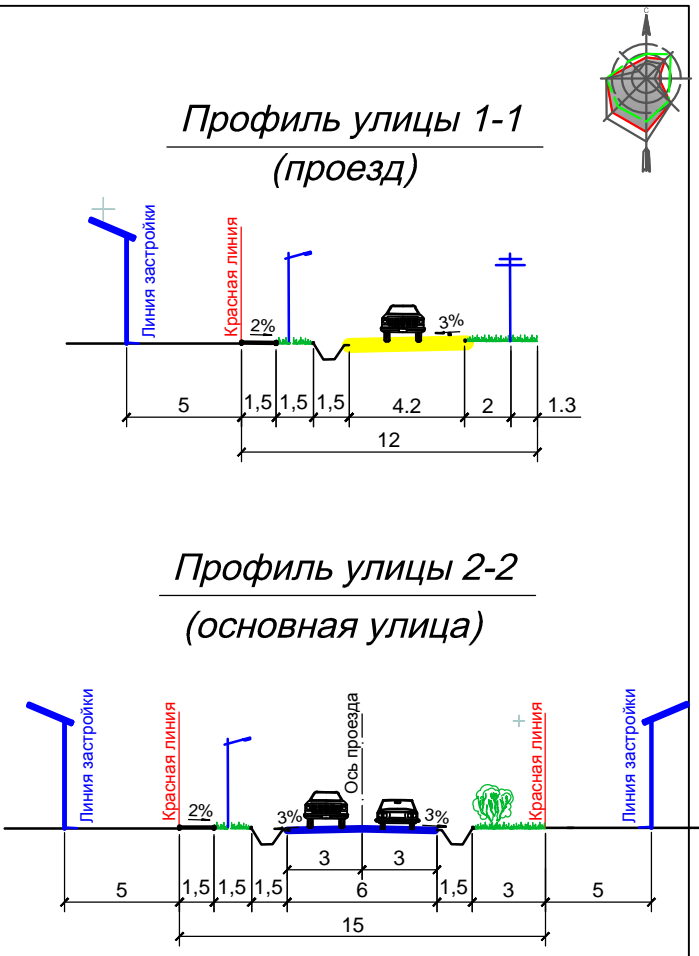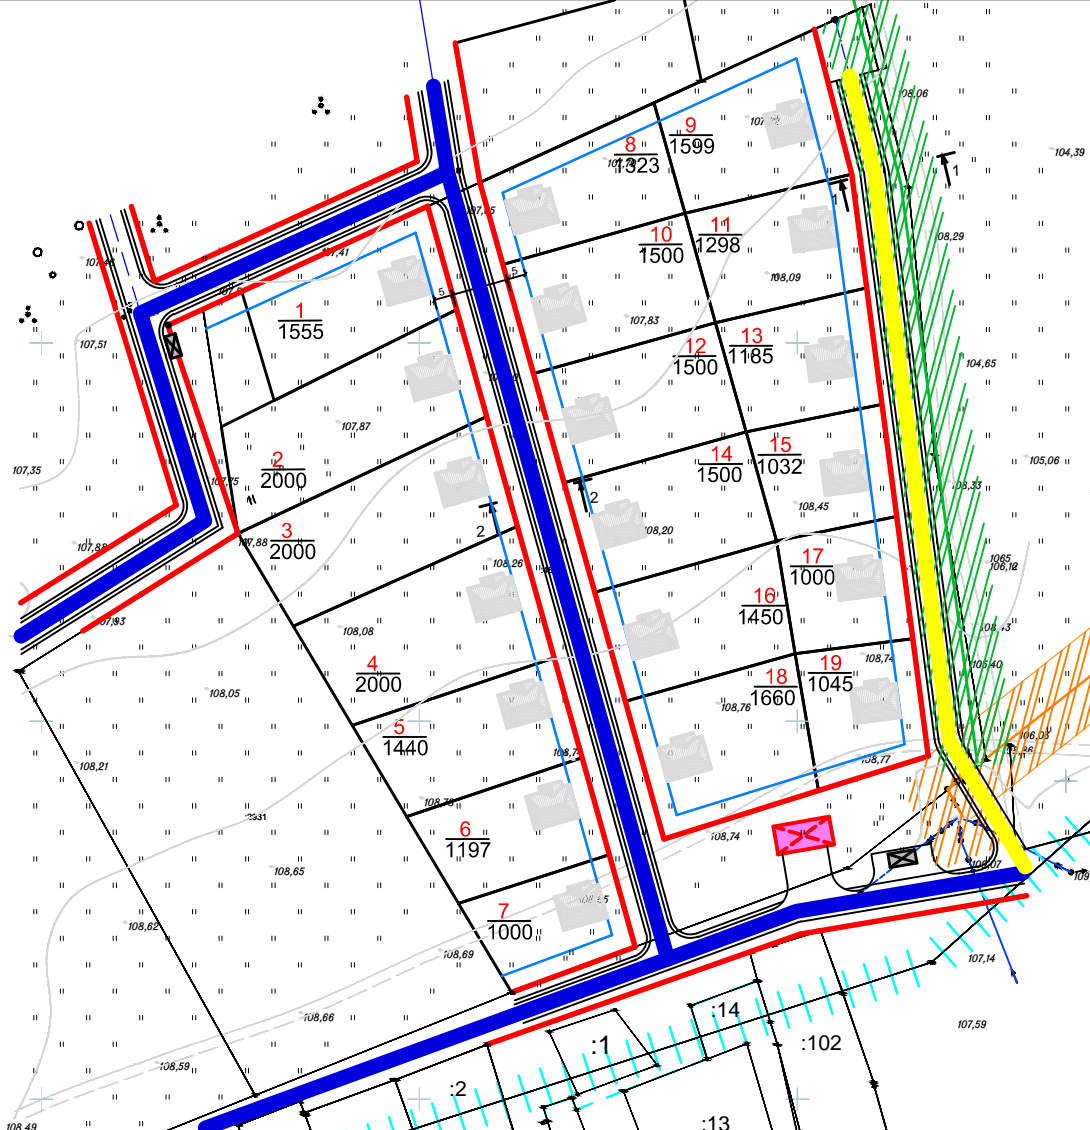


Условные обозначения

- проектируемые красные линии
- границы проектируемых земельных участков
- линия регулирования застройки (линия застройки)
- ВЛ-0.4кВ (проектируемая)
- ВЛ-10кВ (существующая с охранной зоной)
- ВЛ-10кВ (проектируемая с охранной зоной)
- площадка для сбора ТБО
- пожарный резервуар

Здания и сооруженияиндивидуальный жилой домКТП 10/0.4кВ (существующая)159.65 проектная (красная) отметка  
159.8 существующая (черная) отметканаправление стока поверхностных водОсновная улицаПроезд

Примечание

Вдоль воздушных линий электропередач напряжением 0.4кВ устанавливаются охранные зоны 2м. по обе стороны от крайних проводов.

						240/03-16					
						Проект планировки территории части населенного пункта д.Даргун Ирдоматского с/с МО Югское					
		ФИО		Подпись	Дата				Стадия	Лист	Листов
Директор		Спирина			08.16					4	4
Проектир.		Селиванова			08.16						
						Схема размещения инженерных сетей и сооружений. Схема вертикальной планировки.			<div> ООО "Бюро территориального планирования и землеустройства "ГЕОПРОЕКТ"</div>		
						Схема организации транспорта и					
						улично-дорожной сети, М 1:2000					