


Проект планировки, М1:2000

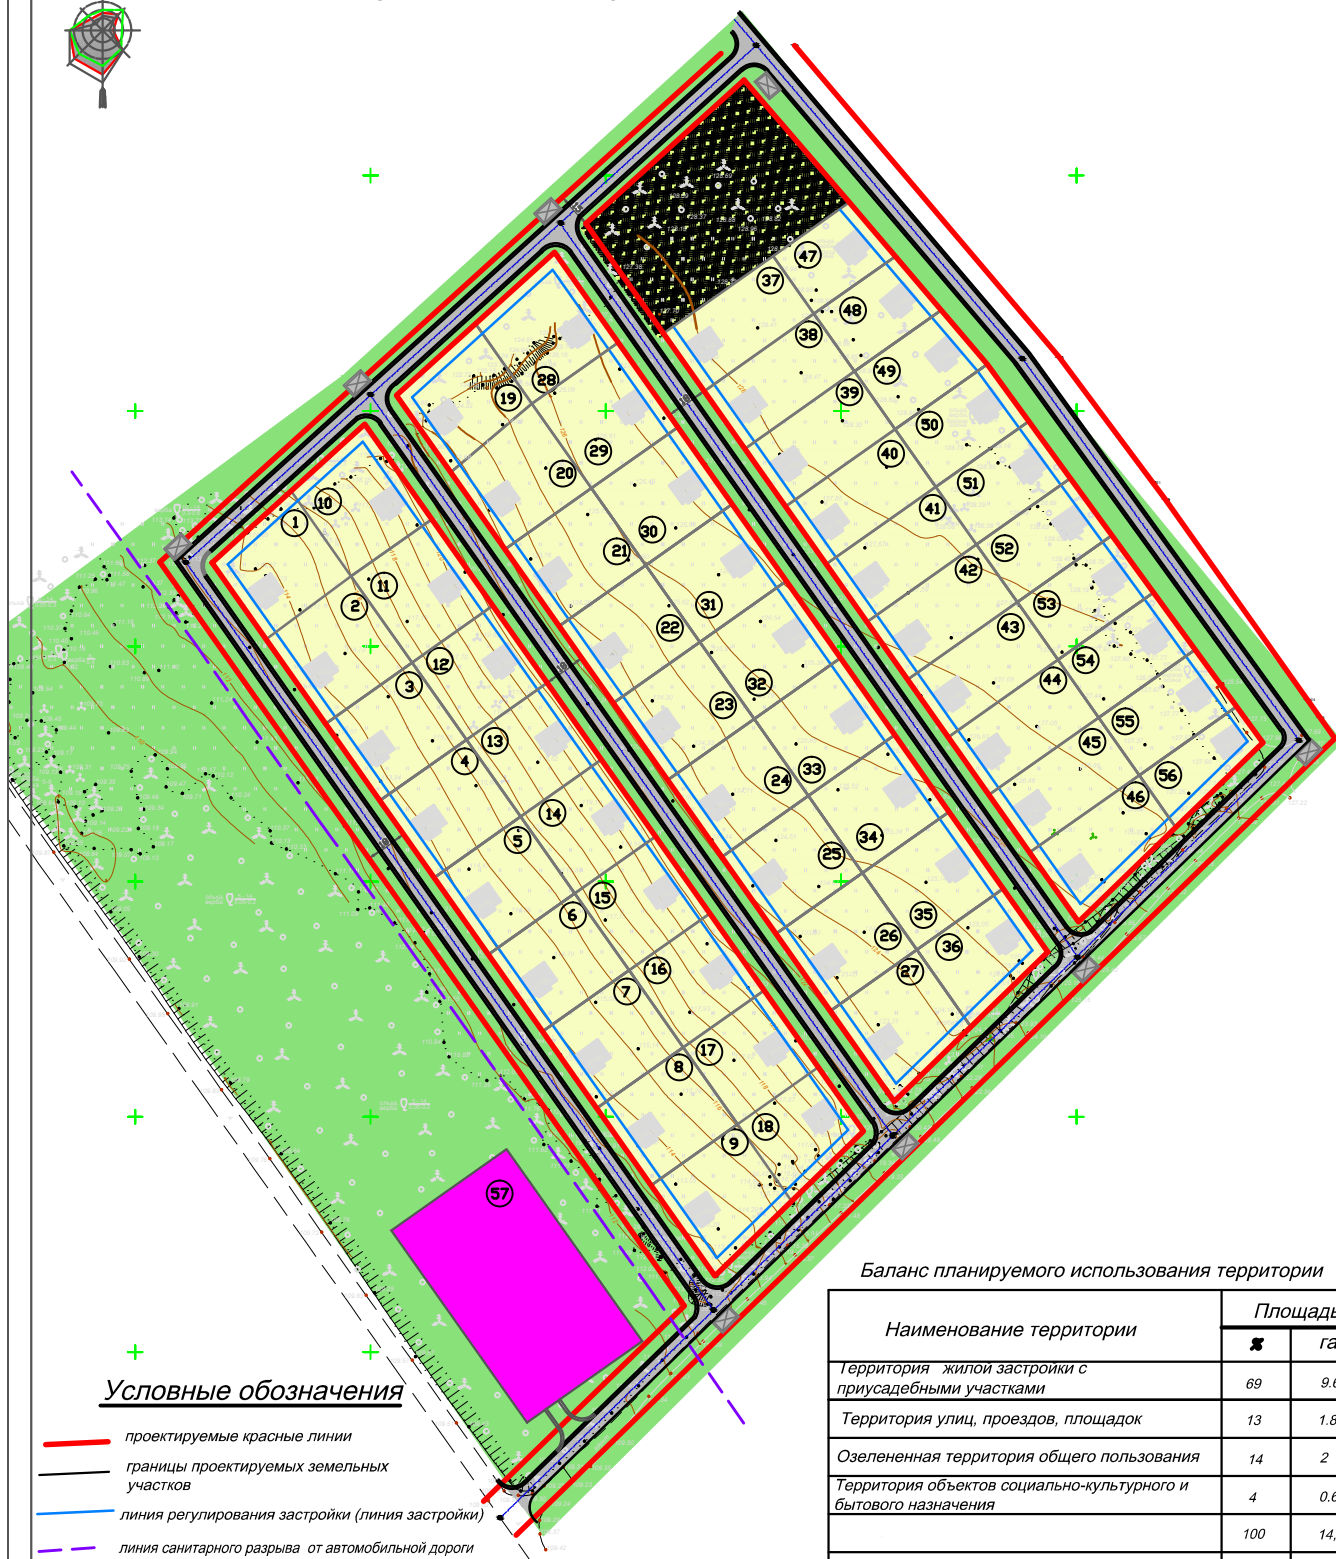

Условные обозначения

- проектируемые красные линии
- границы проектируемых земельных участков
- линия регулирования застройки (линия застройки)
- линия санитарного разрыва от автомобильной дороги

Территории

- Территория индивидуальной жилой застройки с приусадебными участками
- Озелененная территория общего пользования
- Дороги, проезды
- Детские игровые площадки, площадки для взрослого населения, открытые спортивные площадки
- Объекты придорожного сервиса

Здания и сооружения

- индивидуальный жилой дом
- площадка для сбора ТБО

Баланс планируемого использования территории

Наименование территории	Площадь	
	кв.	га.
Территория жилой застройки с приусадебными участками	69	9.6
Территория улиц, проездов, площадок	13	1.8
Озелененная территория общего пользования	14	2
Территория объектов социально-культурного и бытового назначения	4	0.6
	100	14.0
Территория объектов придорожного сервиса	4	0.6

368/03-14

Проект планировки территории юго-западной части населенного пункта с.Щетинское Щетинского с/с

	ФИО	Подпись	Дата
Директор	Спирина Н.Н.		08.15
Проектировщик	Селиванова Л.Ю.		08.15

Проект планировки, М1:2000

Стадия	Лист	Листов
	2	4
 ООО "Бюро территориального планирования и землеустройства "ГЕОПРОЕКТ"		