
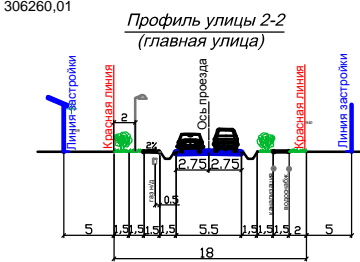
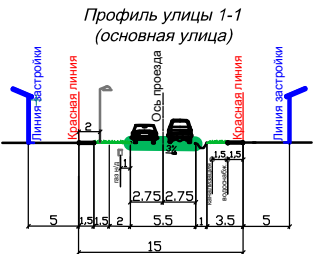


Разбивочный план, М1:2000

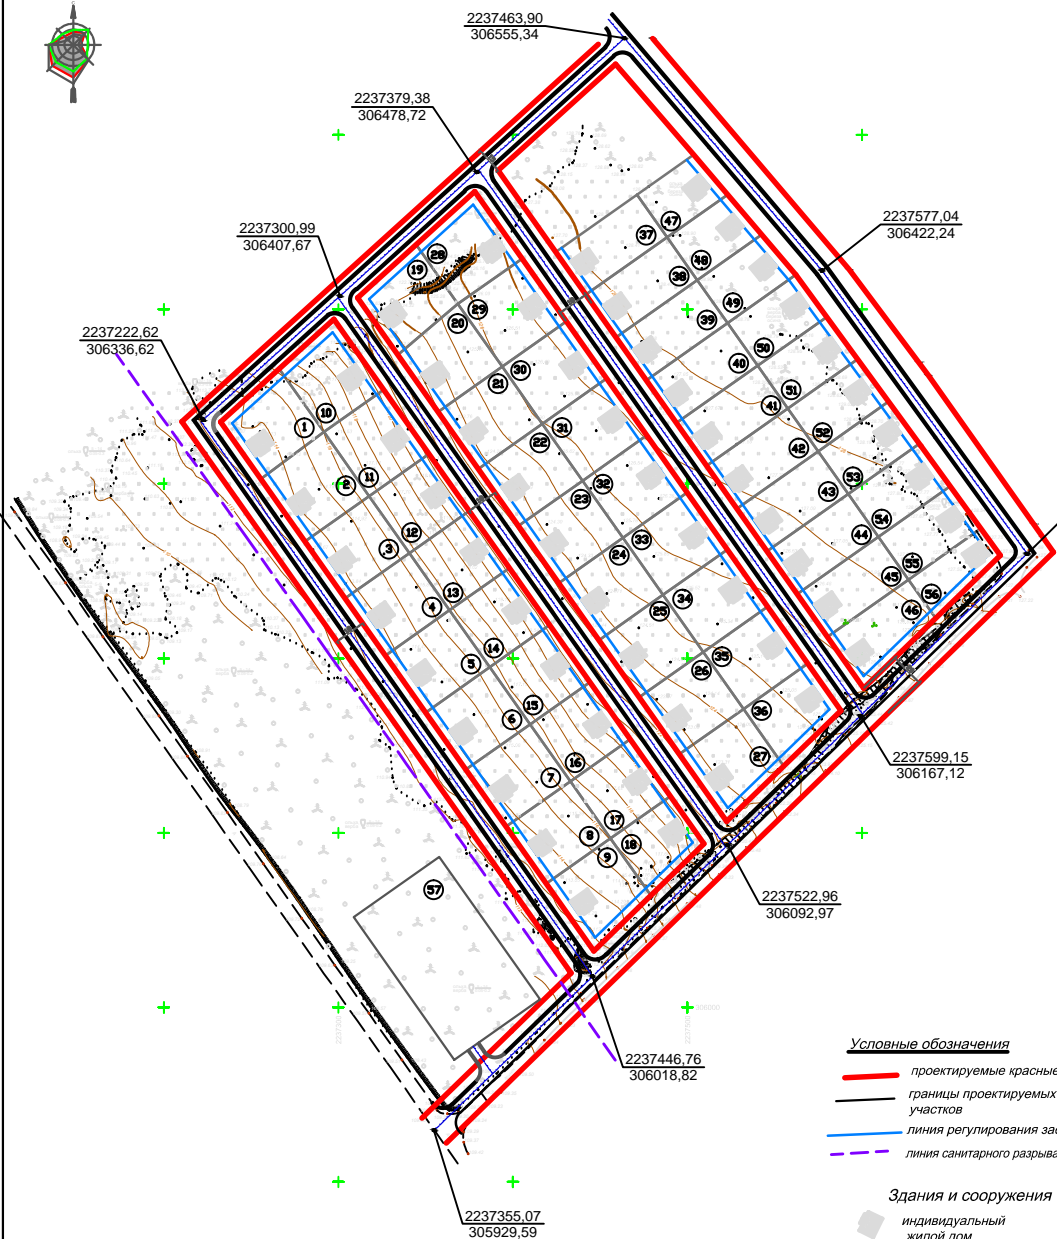

Примечание
Система координат - МСК-35, 3 зона; система высот - Балтийская. Все размеры даны в метрах. Красные линии улиц разбиваются по принятым поперечным профилям от привязанных осей.

- Условные обозначения**
- проектируемые красные линии
 - границы проектируемых земельных участков
 - линия регулирования застройки (линия застройки)
 - линия санитарного разрыва от автомобильной дороги
- Здания и сооружения**
- индивидуальный жилой дом
 - площадка для сбора ТБО

ЭКСПЛИКАЦИЯ УЧАСТКОВ

№ участка по плану	Наименование (разрешенное использование)	Площадь участка, м²
1	Личное подсобное хозяйство	1895
2	Личное подсобное хозяйство	2000
3-8	Личное подсобное хозяйство	1800
9	Личное подсобное хозяйство	1960
10	Личное подсобное хозяйство	1970
11	Личное подсобное хозяйство	1890
12-17	Личное подсобное хозяйство	1680
18	Личное подсобное хозяйство	1540
19	Личное подсобное хозяйство	1834
20	Личное подсобное хозяйство	1890
21-26	Личное подсобное хозяйство	1800
27	Личное подсобное хозяйство	1960
28	Личное подсобное хозяйство	1993
29	Личное подсобное хозяйство	1980
30-35	Личное подсобное хозяйство	1800
36	Личное подсобное хозяйство	1640
37-45	Личное подсобное хозяйство	1710
46	Личное подсобное хозяйство	1798
47	Личное подсобное хозяйство	1231
48	Личное подсобное хозяйство	1313
49	Личное подсобное хозяйство	1394
50	Личное подсобное хозяйство	1443
51	Личное подсобное хозяйство	1459
52	Личное подсобное хозяйство	1475
53	Личное подсобное хозяйство	1490
54	Личное подсобное хозяйство	1504
55	Личное подсобное хозяйство	1515
56	Личное подсобное хозяйство	1170
Итого личное подсобное хозяйство:		96214
57	Объекты придорожного сервиса	6000

Ф.И.О.	Подпись	Дата
Директор	Спиридова Н.Н.	08.15
Проектировщик	Спиридова Л.Ю.	08.15

368/03-14

Проект планировки территории юго-западной части населенного пункта с.Щепитское Щепитского с/с

Разбивочный план, М1:2000

Стадия	Лист	Листов
	3	4

ООО "Бюро территориального планирования и строительства" ГЕОПРОЕКТ