

Ведомость рабочих чертежей основного комплекта

Лист	Наименование	Примечание
1	Общие данные.	
2	Чертеж планировки территории.	
3	Чертеж красных линий	


Ведомость ссылочных и прилагаемых документов

Обозначение	Наименование	Примечание
	Топографическая съемка	Управление архитектуры и градостроительства (2006 год)
ГОСТ 21.204-93	Условные графические обозначения и изображения элементов генеральных планов и сооружений транспорта	
ГОСТ 21.508-93	Правила выполнения рабочей документации элементов генеральных планов предприятий, сооружений и жилищно-гражданских объектов	
ГОСТ 21.101-97	Основные требования к проектной и рабочей документации	
	Градостроительный кодекс Российской Федерации	

Технико-экономические показатели


N п/п	Наименование	Показатели, м2	
		в границах участка	в границах предложения
1	Площадь участка	216030.00	11255.60
2	Площадь застройки	11348,22	-
3	Площадь покрытий общих проездов	11836,50	9077.50
4	Площадь покрытий общих тротуаров /внутренних тротуаров	2290,10/2270,00	-
5	Площадь покрытий соянок	10356,70	-
6	Площадь отмостки	4219,20	-
7	Площадки для хозяйственных целей	78,00	-
8	Площадь ограничений	12170,80	319.00
9	Площадь озеленения	161460.53	1859.10

Карта г.Череповца.

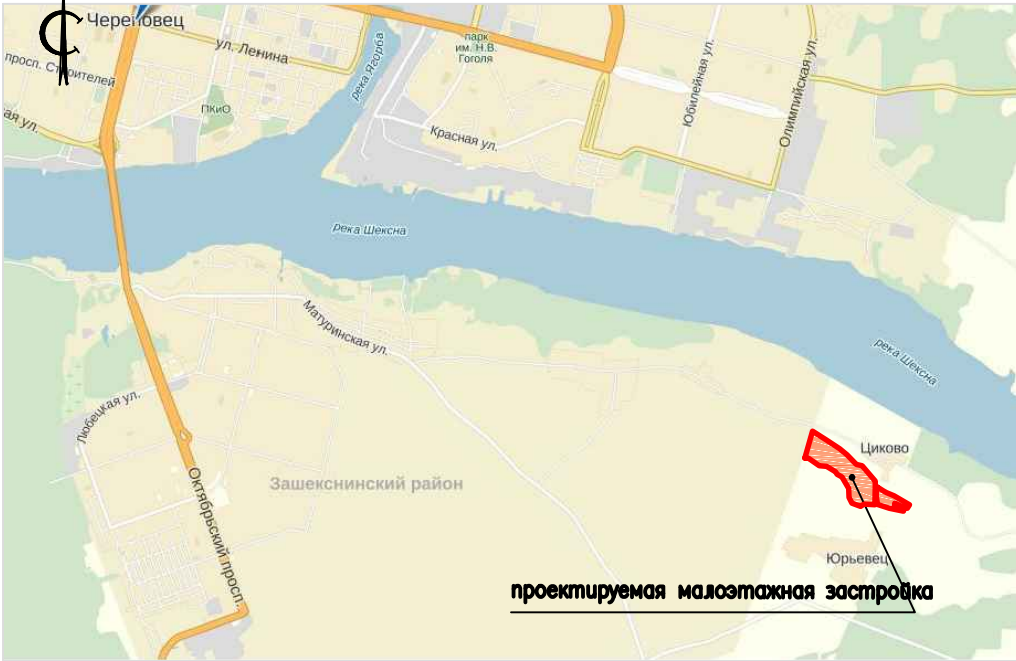

Проектная документация разработана в соответствии с градостроительным планом земельного участка, заданием на проектирование, градостроительным регламентом, техническими регламентами, в том числе, устанавливающими требования по безопасной эксплуатации зданий, строений, сооружений и безопасного использования прилегающий к ним территорий, и с соблюдением технических условий.

ГЛАВНЫЙ ИНЖЕНЕР ПРОЕКТА: \_\_\_\_\_ /И.П.Белановский/

						861-ГП			
						Проект планировки территории в кадастровом квартале N 35:22:0303034, вблизи д.Циково Череповецкого района, Домозеровского с/с.			
Изм.	Кол.уч.	Лист	№ док.	Подп.	Дата	Основная часть	Стадия	Лист	Листов
Выполнил	Соколова Л.В.	Сок					П	1	3
Проверил	Белановский И					Общие данные	 ПРОМСТРОЙЭКСПЕРТИЗА ПРОЕКТНЫЙ ИНСТИТУТ		
Норм.контр.	Тихонова Г.В.	Тих							
ГИП	Белановский И								