


ОБЪЕКТЫ КУЛЬТУРНОГО НАСЛЕДИЯ


- памятник археологии
- федерального значения
- регионального значения
- выявленные

Проектируемая жилая застройка

ОБЪЕКТЫ СОЦИАЛЬНОЙ ИНФРАСТРУКТУРЫ

- ФАП
- администрация
- аптека
- библиотека
- детский сад
- дом культуры
- магазин
- торговый комплекс
- почта
- спортплощадка
- предприятия общественного питания
- школа
- отделение банка
- отделение связи
- объект обслуживания населения повседневного спроса
- гостиница
- ФОК

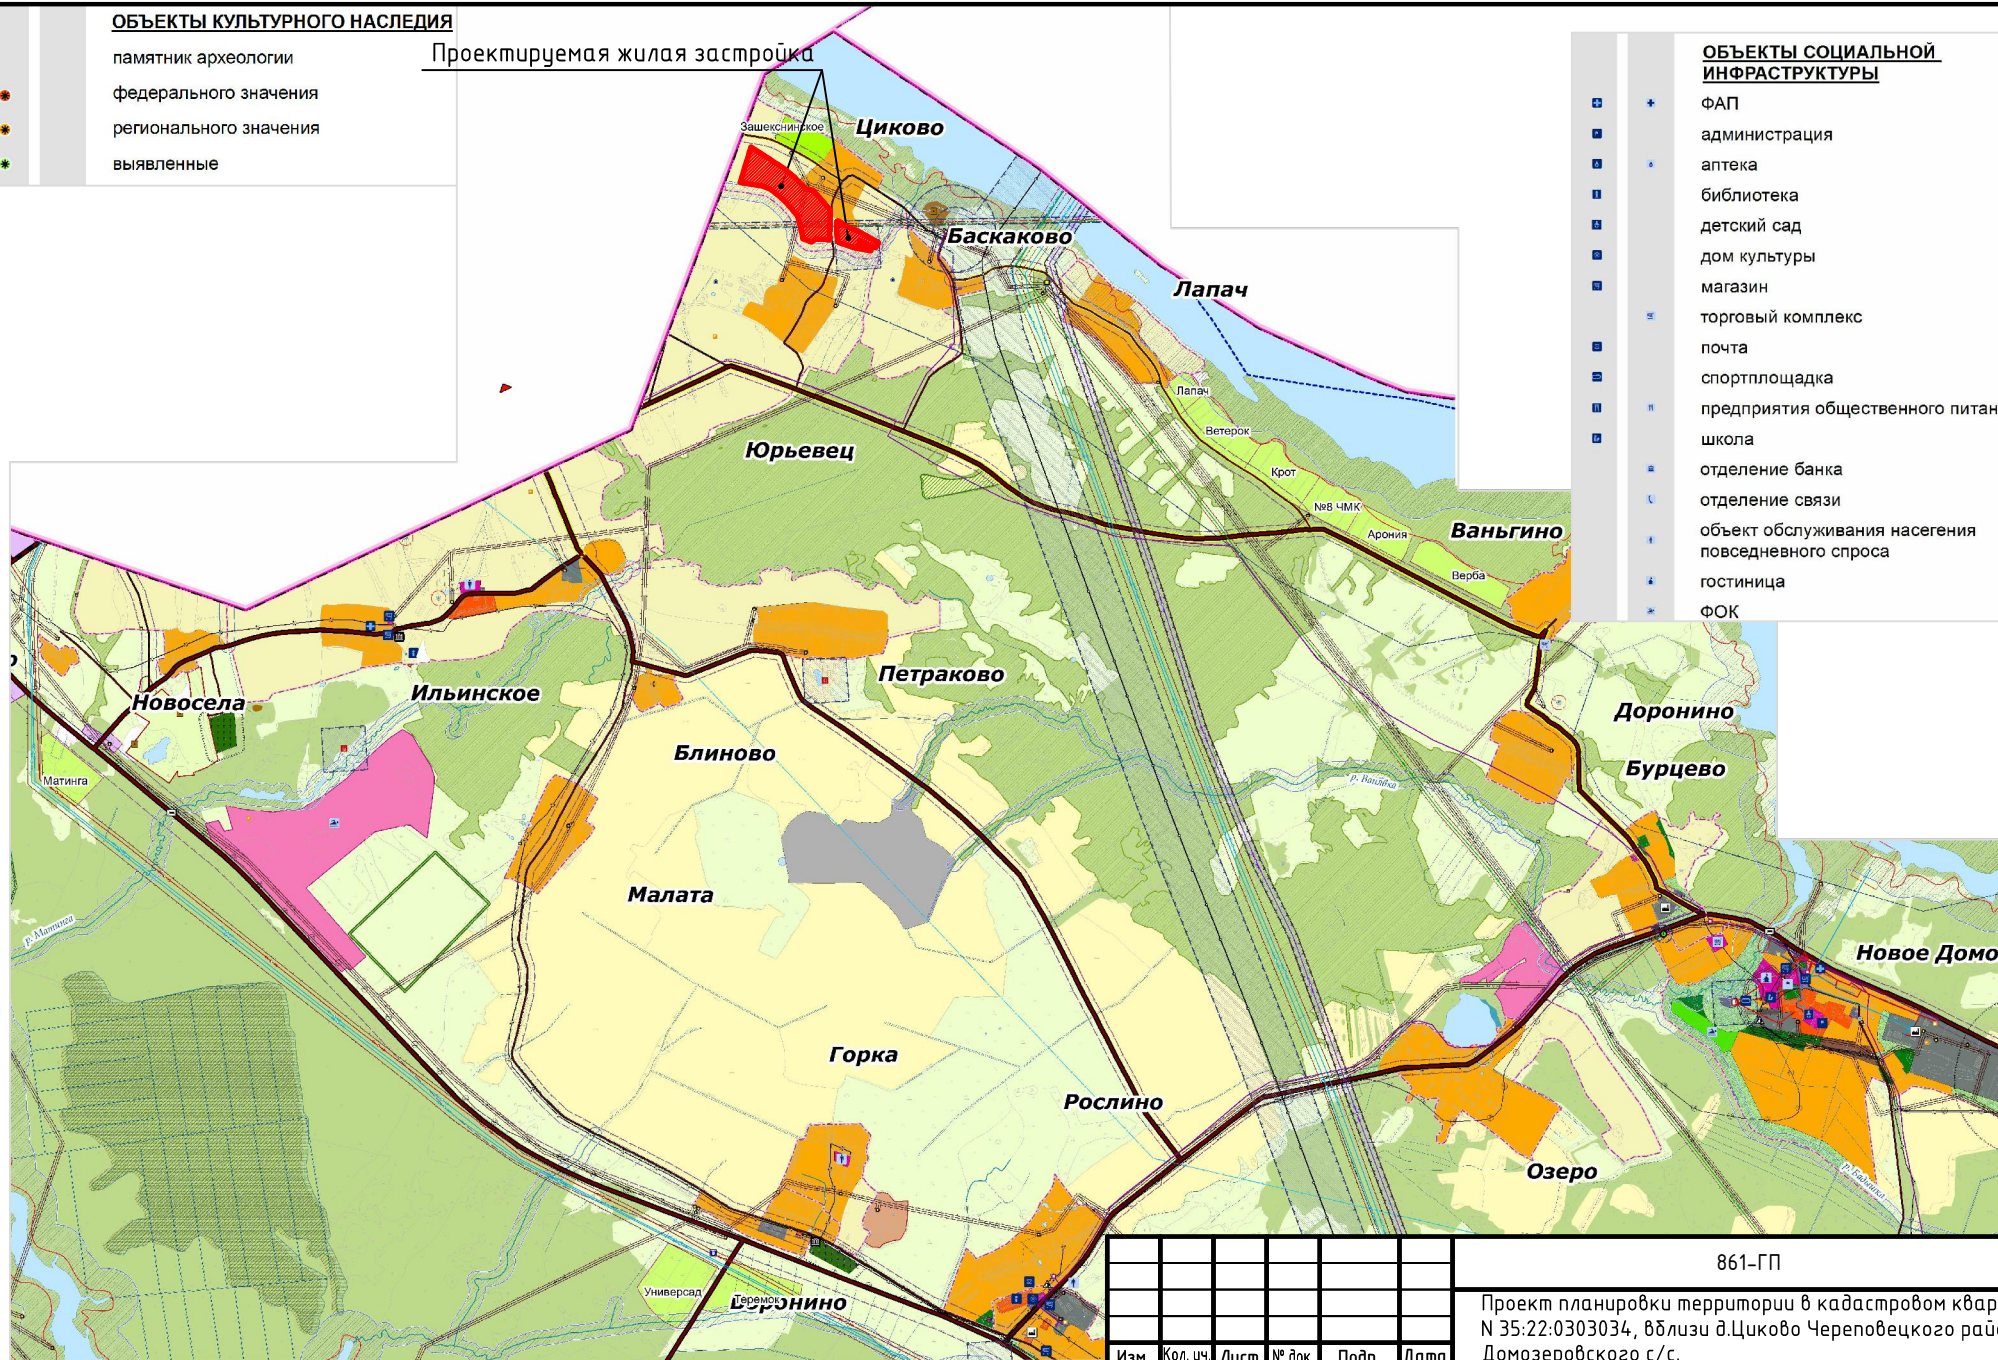

						861-ГП			
						Проект планировки территории в кадастровом квартале N 35:22:0303034, вблизи д.Циково Череповецкого района, Домозеровского с/с.			
Изм.	Кол.уч.	Лист	№ док.	Подп.	Дата	Материалы по обоснованию	Стадия	Лист	Листов
Выполнил	Соколова Л.В.	Сок					П	5	
Проверил	Белановский И.П.	И							
Норм.контр.	Тихонова Г.В.	П				Схема границ территорий объектов культурного наследия. М 1:2000.	 ПРОМСТРОЙЭКСПЕРТИЗА ПРОЕКТНЫЙ ИНСТИТУТ		
ГИП	Белановский И.П.	И							