




# Разбивочный чертеж красных линий, М1:2000

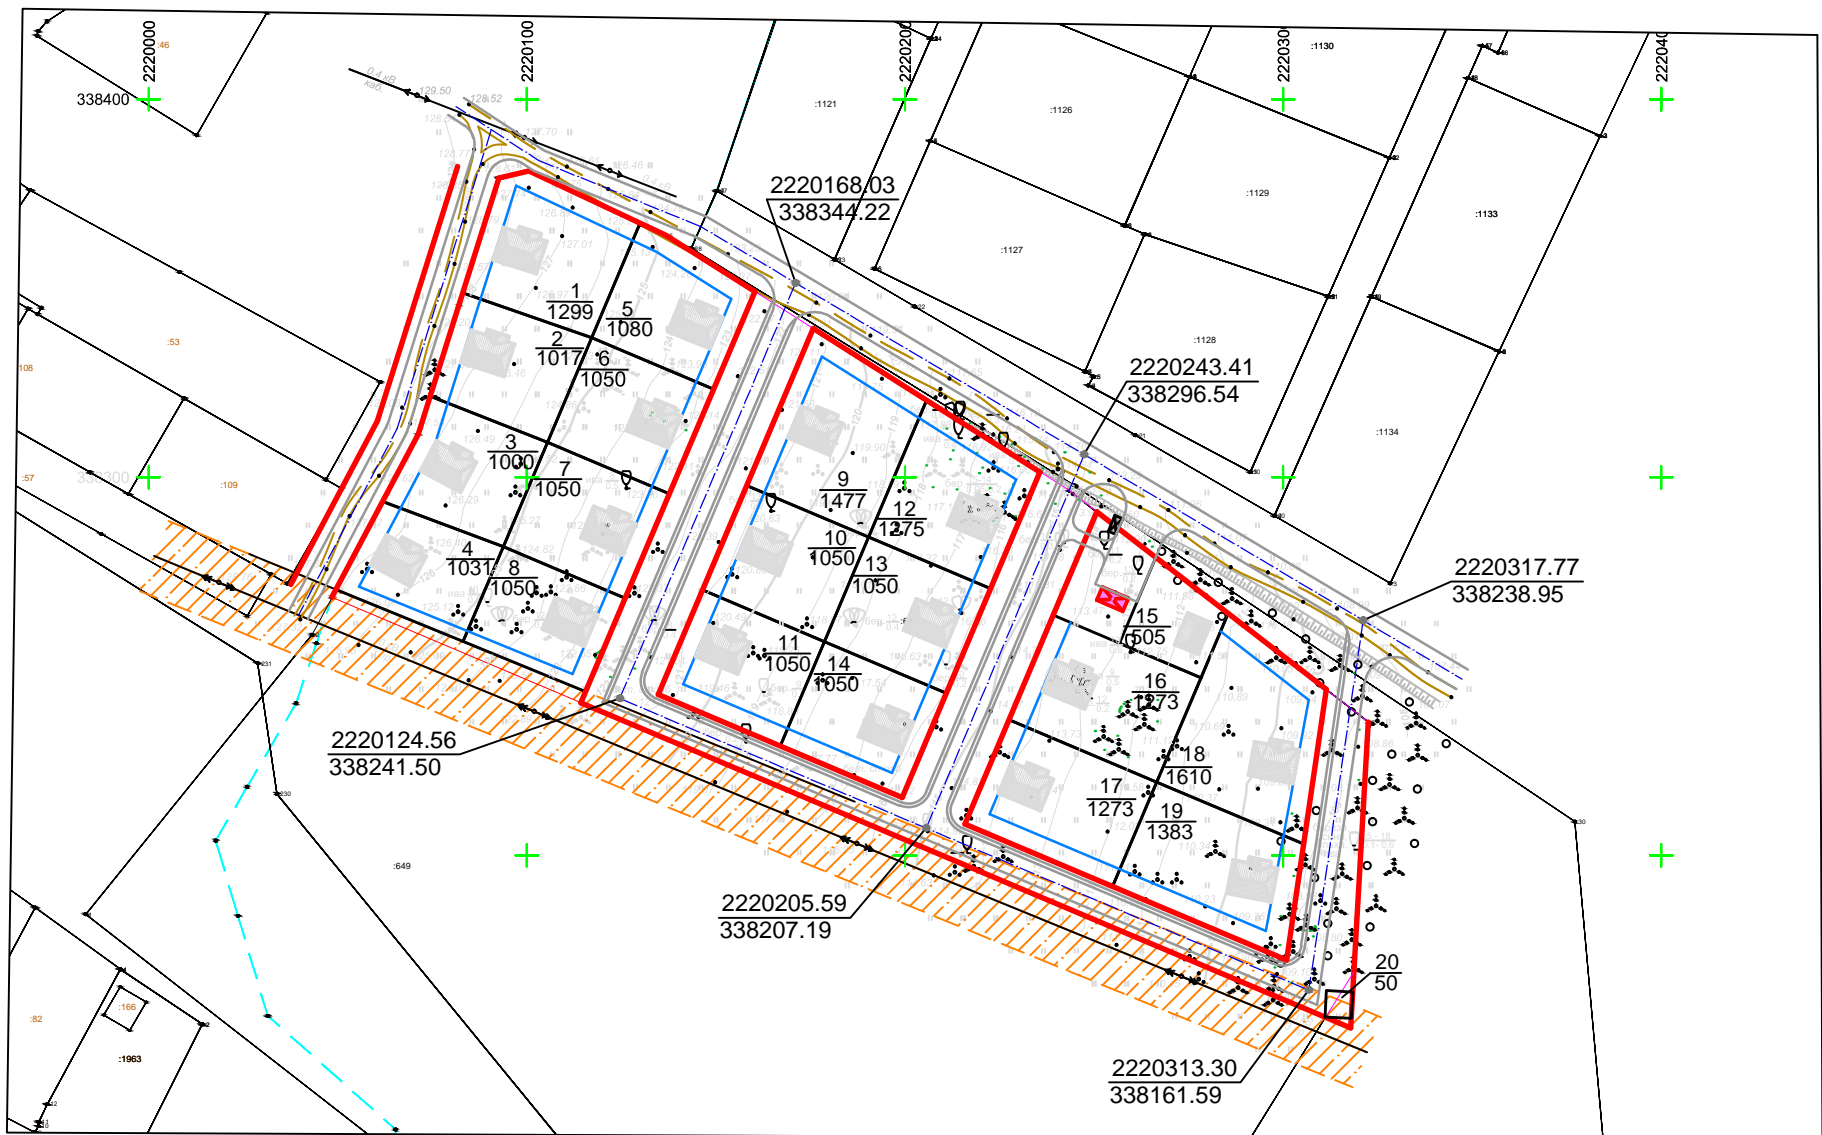

Профиль улицы 1-1  
(основная улица)

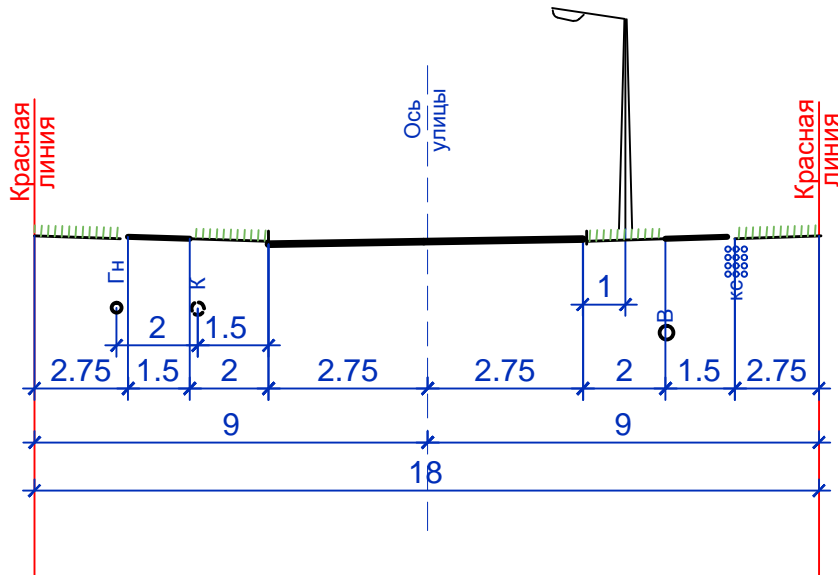

Профиль улицы 2-2  
(проезд)

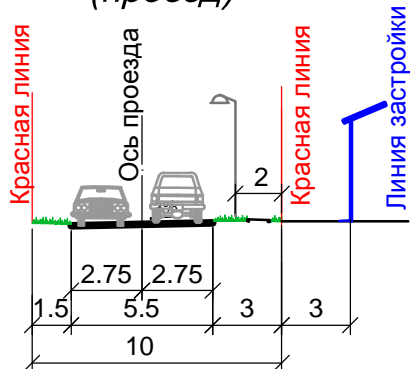

## Условные обозначения

- ВЛ-10кВ (существующая)
- проектируемые красные линии
- границы проектируемых земельных участков
- линия регулирования застройки (линия застройки)
- 18 номер земельного участка по проекту
- 1403 площадь земельного участка по проекту в кв.м.
- Здания и сооружения
- индивидуальный жилой дом
- В - сети хозяйственно-питьевого водопровода
- К- сети хозяйственно-бытовой канализации
- Гн- сети газоснабжения среднего давления
- Кс - кабель связи

## Примечание

Система координат - МСК-35, 2зона; система высот-Балтийская.  
Все размеры даны в метрах.  
Красные линии улиц разбиваются по принятым поперечным профилям от привязанных осей.

353/03-16					
Проект планировки территории части населенного пункта д. Циково Домозеровского с/с					
ФИО			Подпись	Дата	
Директор	Спирина			10.16	
Проектир.	Селиванова			10.16	
Разбивочный чертеж красных линий, М1:2000					Стадия
					Лист
					Листов
					3
					5
ООО "Бюро территориального планирования и землеустройства "ГЕОПРОЕКТ"					