



Схема размещения инженерных сетей и сооруженийМ1:1000

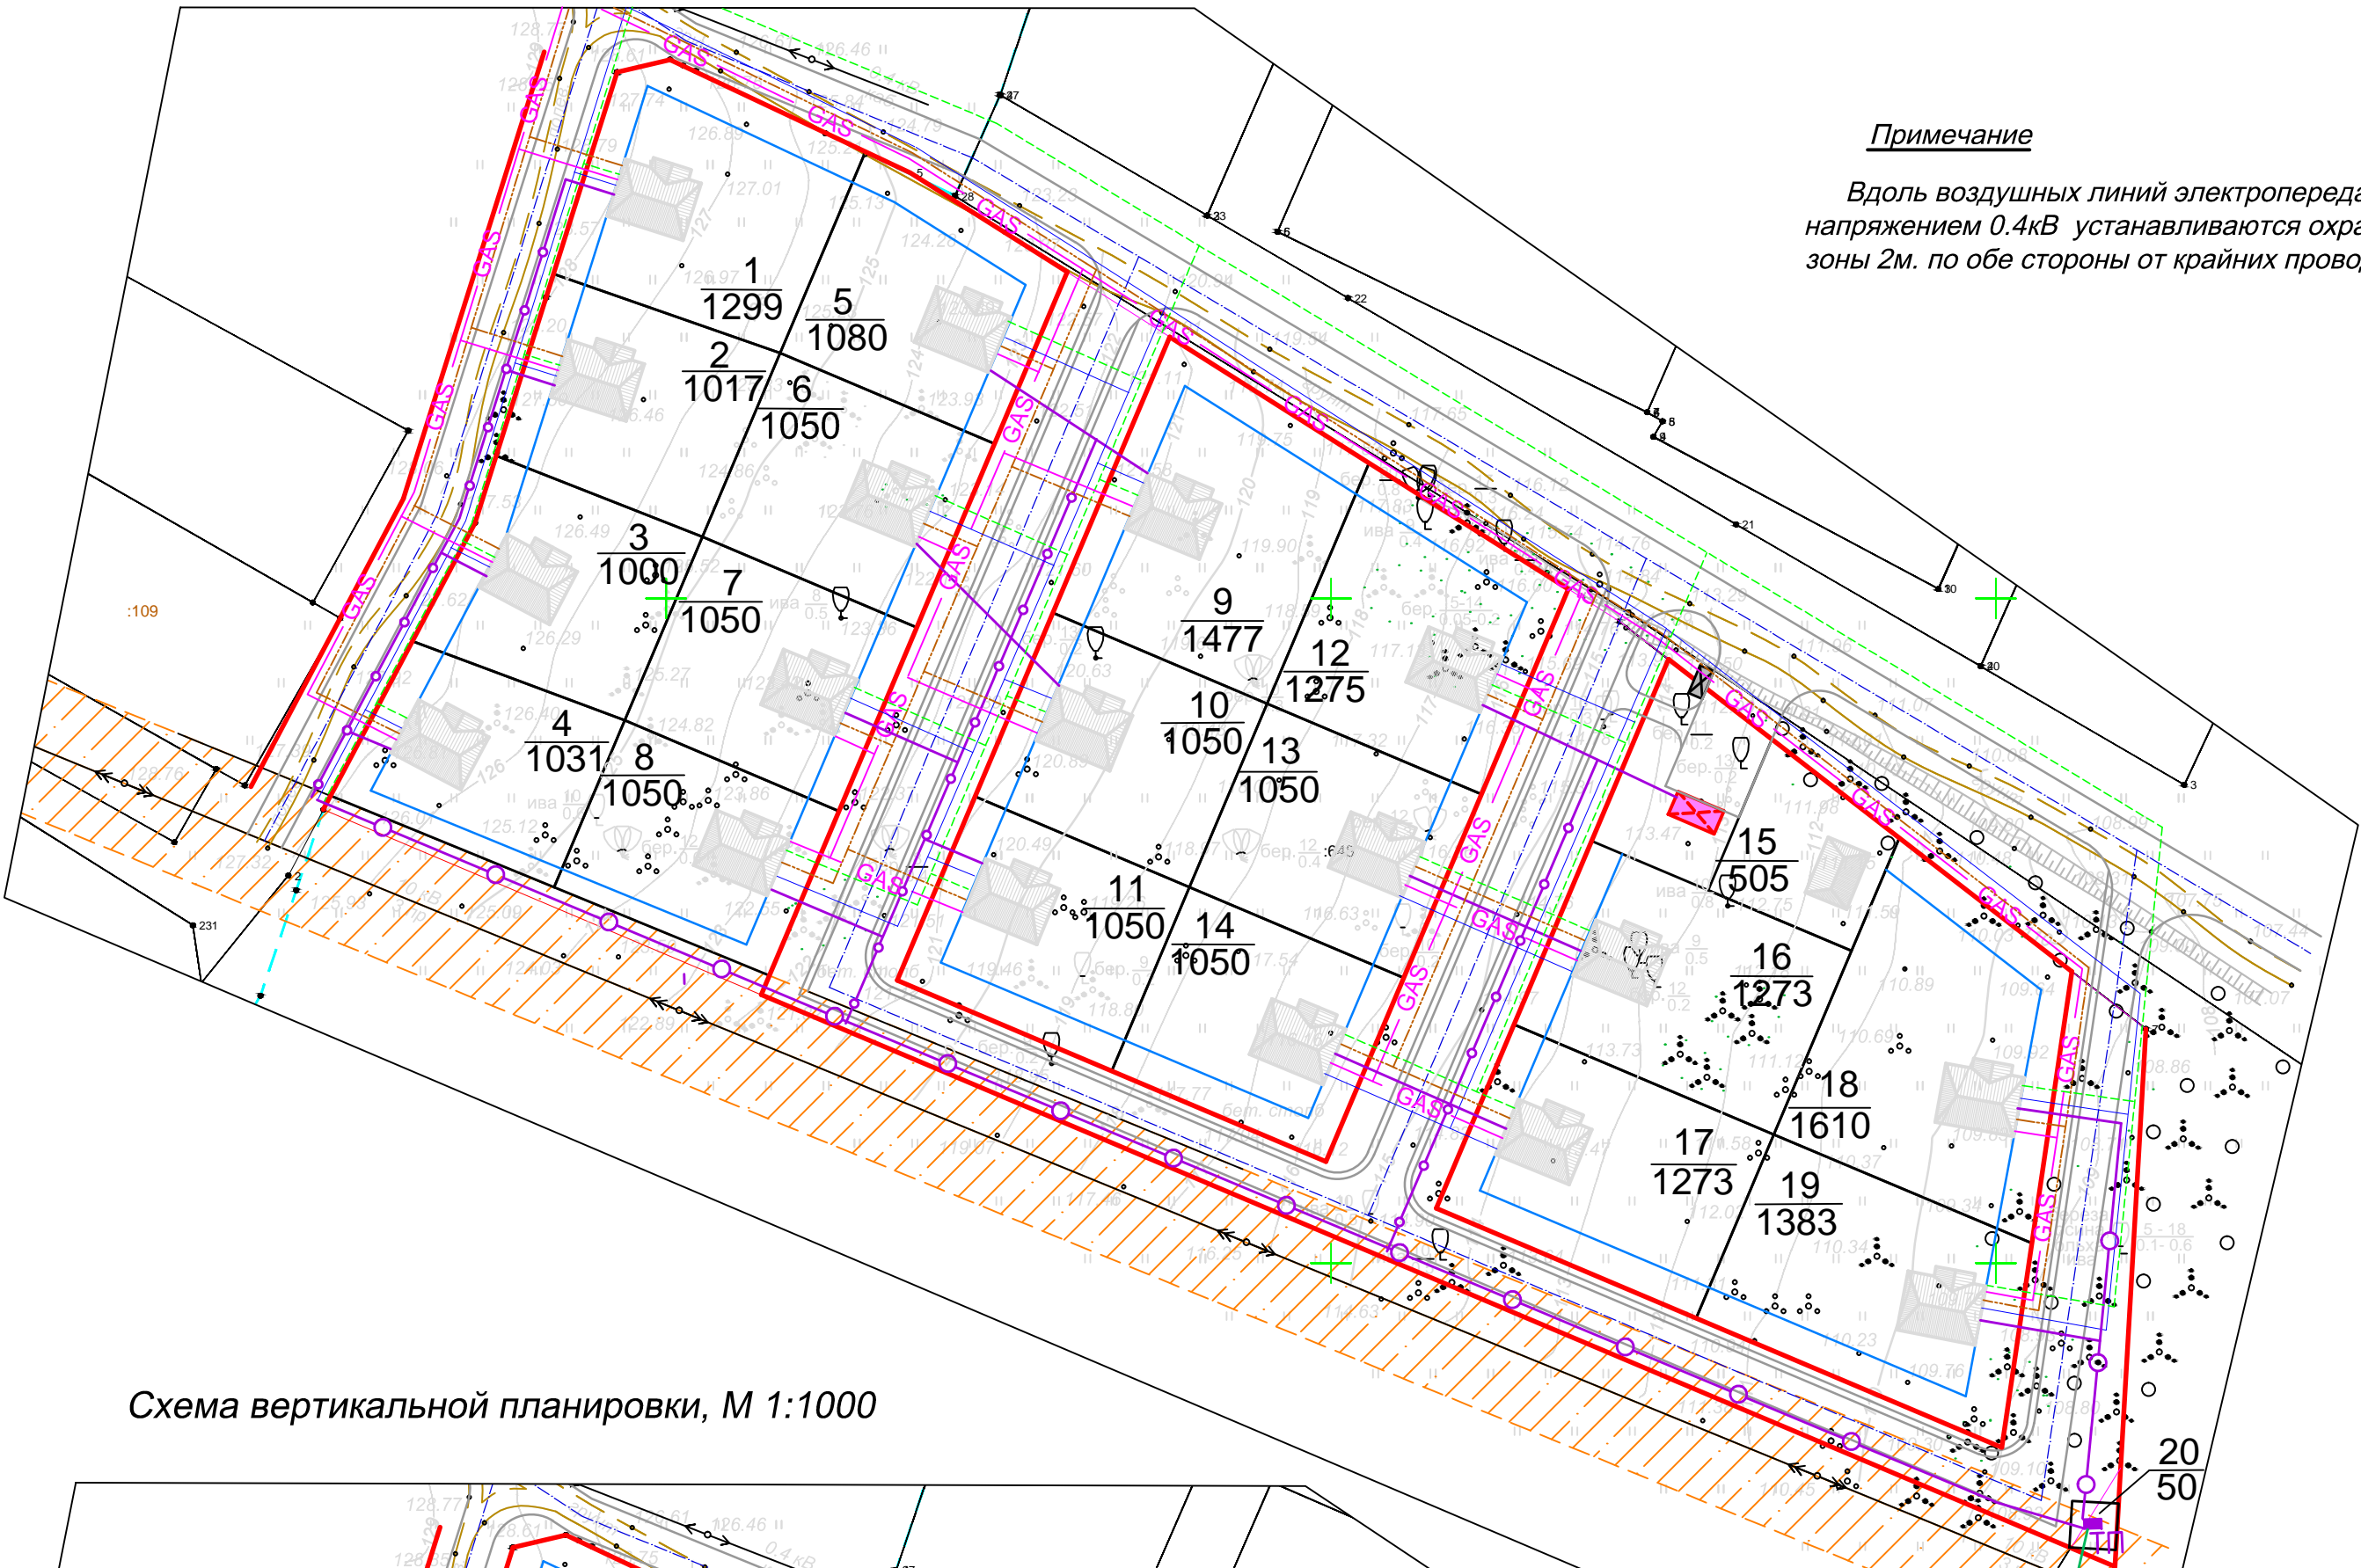

Примечание

Вдоль воздушных линий электропередачи напряжением 0.4кВ устанавливаются охранные зоны 2м. по обе стороны от крайних проводов.

Схема вертикальной планировки, М 1:1000

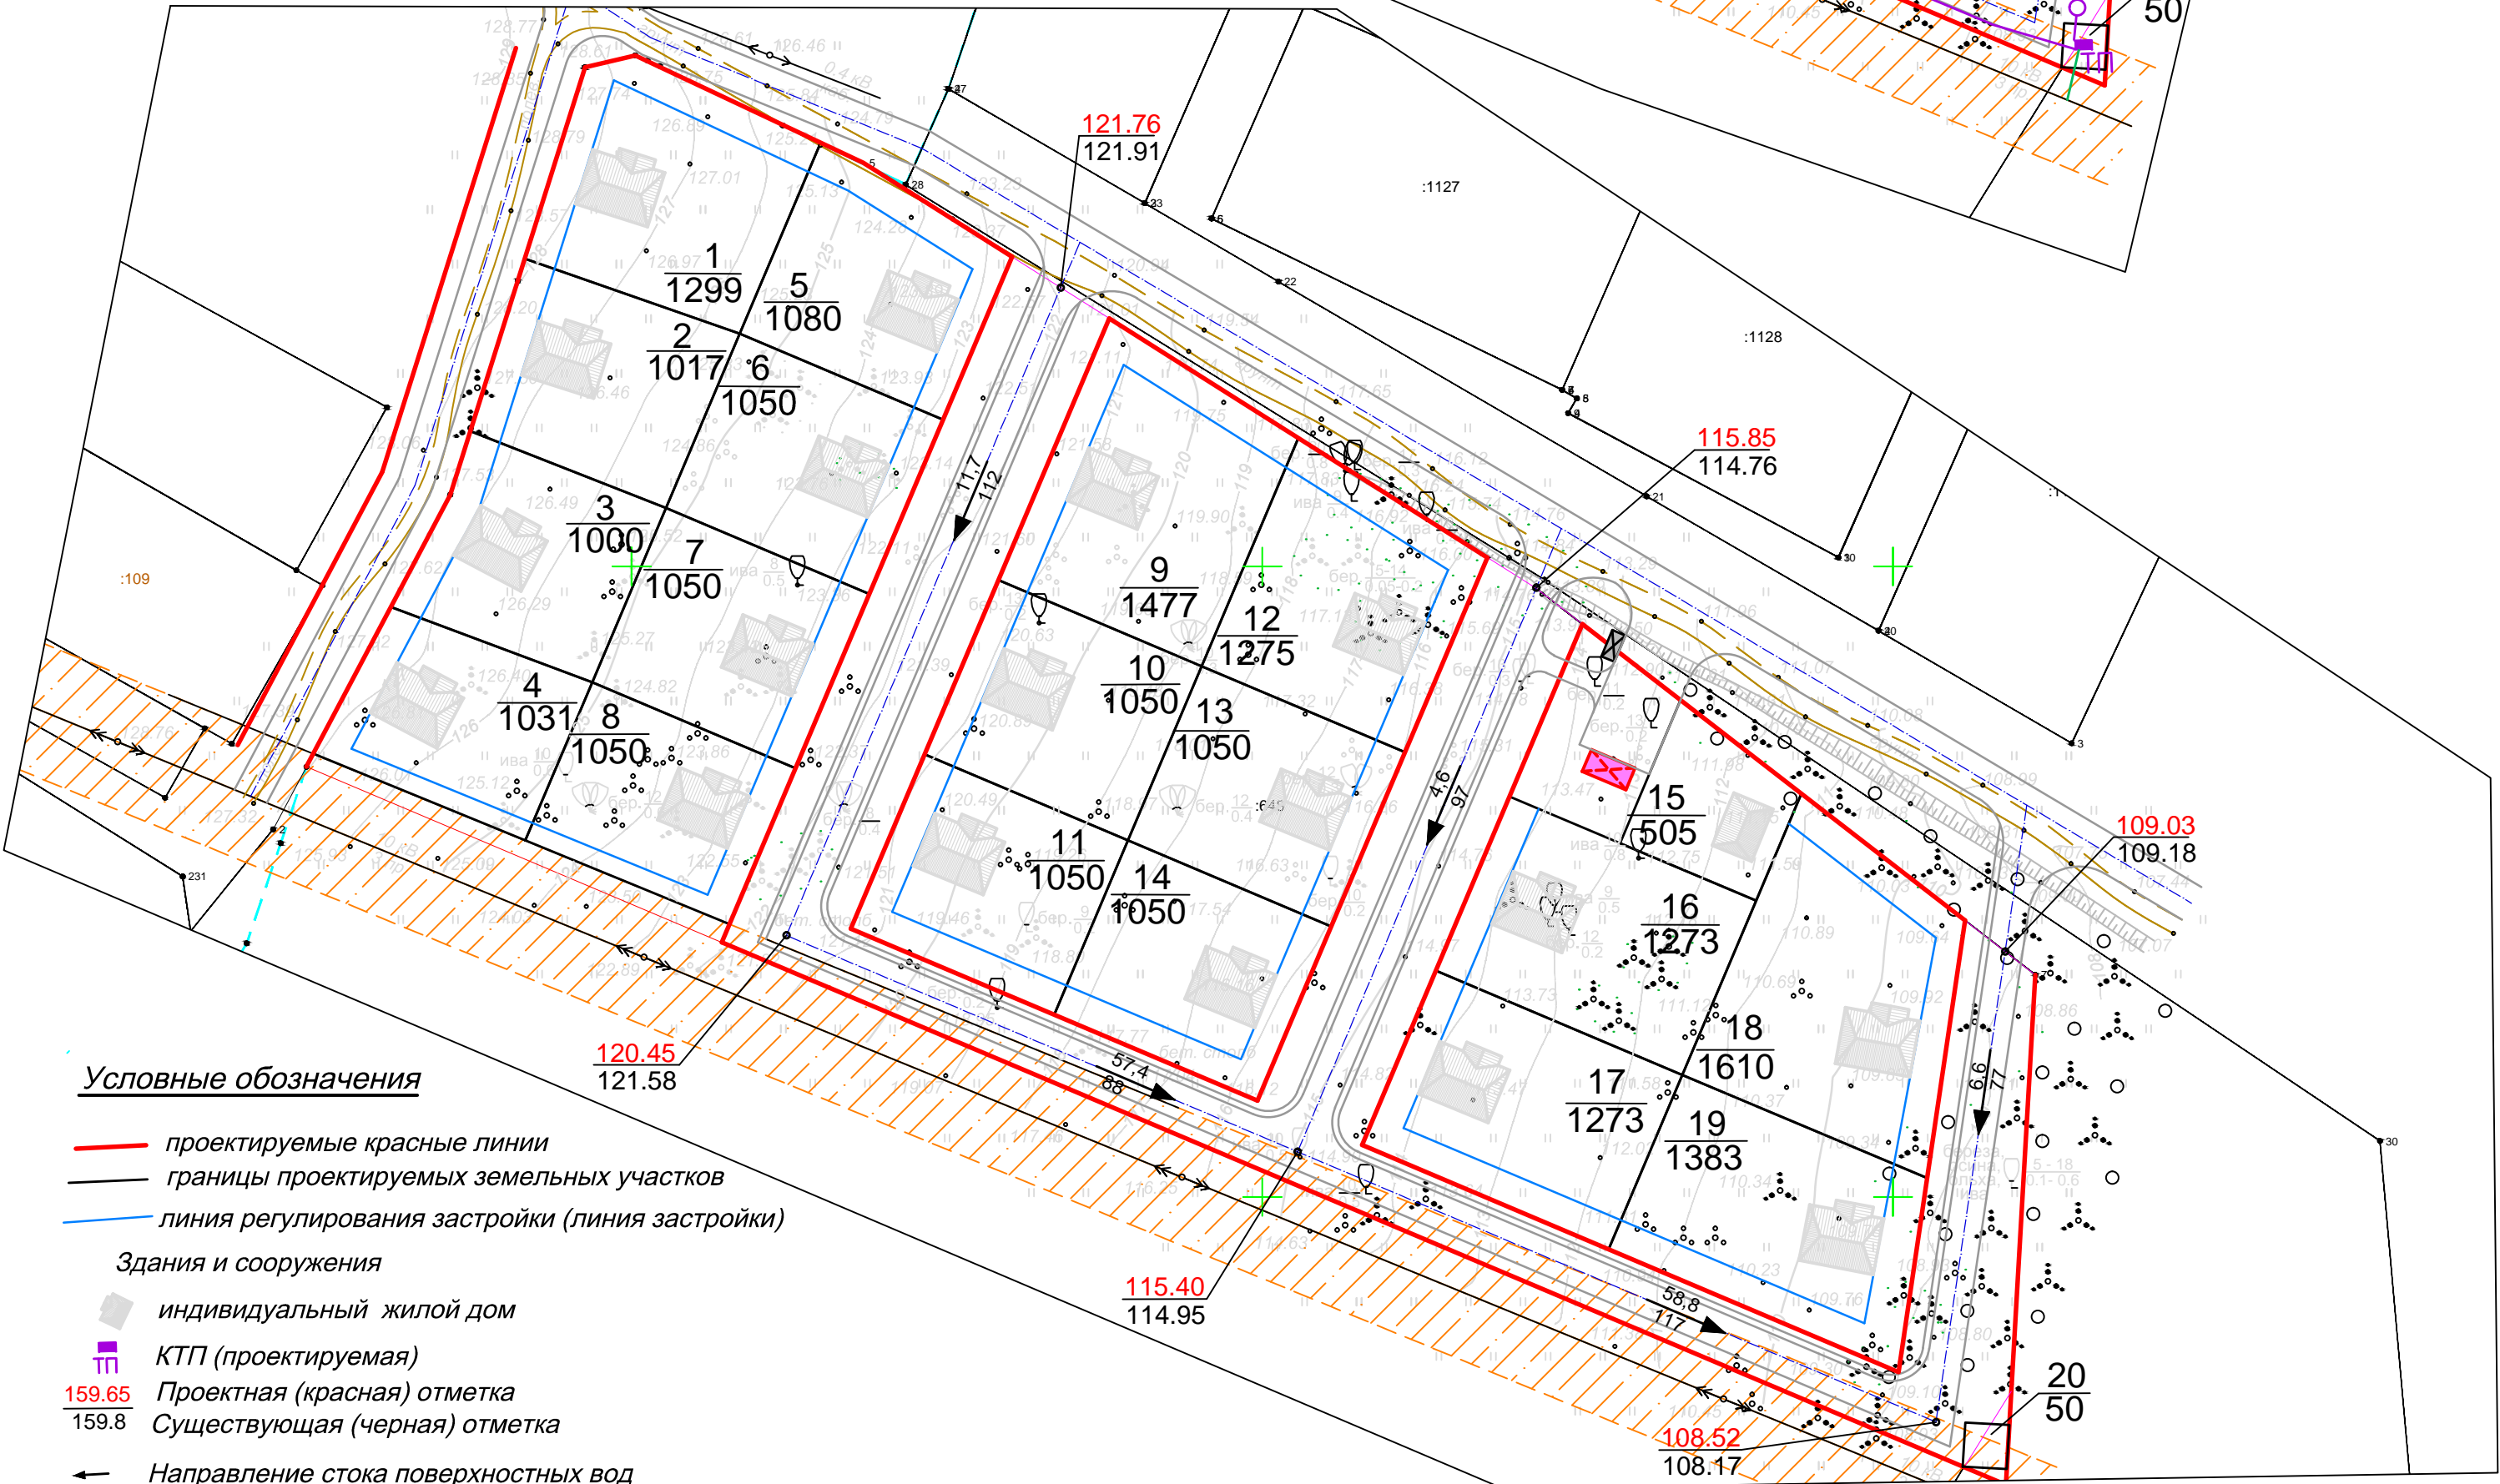

Условные обозначения

- проектируемые красные линии
- границы проектируемых земельных участков
- линия регулирования застройки (линия застройки)
- Здания и сооружения
 - индивидуальный жилой дом
 - КТП (проектируемая)
- 159.65 Проектная (красная) отметка
- 159.8 Существующая (черная) отметка
- ← Направление стока поверхностных вод
- площадка для сбора ТБО
- пожарный резервуар
- сети хозяйственно-питьевого водопровода
- сети хозяйственно-бытовой канализации
- сети газоснабжения среднего давления
- кабель связи
- ВЛ-0.4кВ (проектируемая)
- ВЛ-10кВ (проектируемая)
- ВЛ-10кВ (существующая с охранной зоной)

353/03-16				
Проект планировки территории части населенного пункта д. Циково Домозеровского с/с				
	ФИО	Подпись	Дата	
Директор	Спирина		10.16	
Проектир.	Селиванова		10.16	
				Стадия
				Лист
				Листов
				4
				5
Схема размещения инженерных сетей и сооружений. Схема вертикальной планировки. Схема организации транспорта и улично-дорожной сети, М 1:1000				
				ГЕОПРОЕКТ
				ООО "Бюро территориального планирования и землеустройства "ГЕОПРОЕКТ"