


Основной чертеж (проект планировки), М1:2000

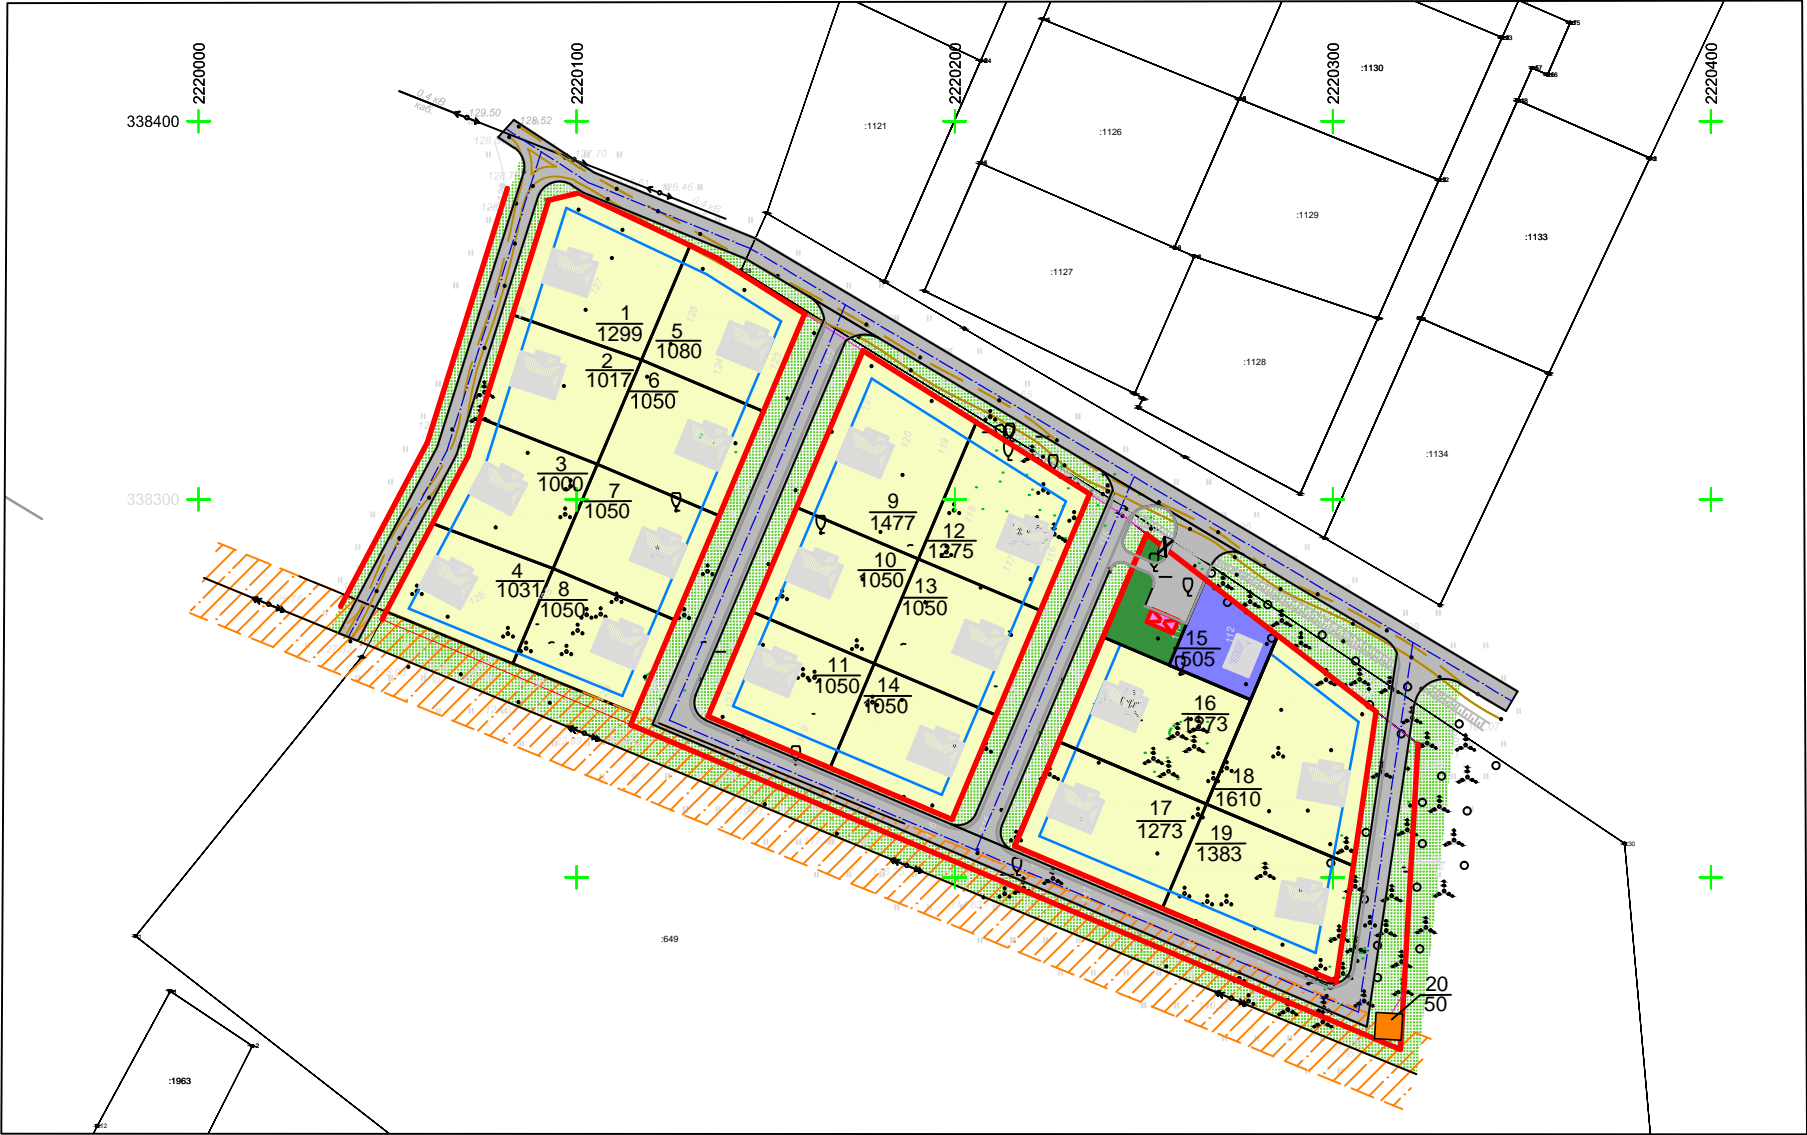

Баланс планируемого использования территории

| Баланс планируемого использования территории | | |
|---|---------|-------|
| Наименование территории | Площадь | |
| | кв. | га. |
| Территория индивидуального жилищного строительства, ведения личного подсобного хозяйства | 80 | 2.09 |
| Земельные участки (территории) общего пользования (дороги, проезды, тротуары) | 11 | 0.4 |
| Земельные участки (территории) общего пользования (площадки: детские, хозяйственные, отдыха, спортивные, водоемы, водозаборы) | 6 | 0.05 |
| Озелененная территория общего пользования | 3 | 0.288 |
| Магазин | 3 | 0.05 |
| Коммунальное обслуживание | 100 | 0.01 |
| | 100 | 2.888 |

Условные обозначения

Зона застройки индивидуальными жилыми домами

- Территория индивидуального жилищного строительства, ведения личного подсобного хозяйства
- Озелененная территория общего пользования
- Земельные участки (территории) общего пользования (дороги, проезды, тротуары)
- Земельные участки (территории) общего пользования (площадки: детские, хозяйственные, отдыха, спортивные, водоемы, водозаборы)
- Магазин
- Коммунальное обслуживание

Условные обозначения

- ВЛ-10кВ (существующая)
- проектируемые красные линии
- границы проектируемых земельных участков
- линия регулирования застройки (линия застройки)

18 номер земельного участка по проекту
1610 площадь земельного участка по проекту в кв.м.

Здания и сооружения

индивидуальный жилой дом

| | | | | | |
|--|------------|--|--|---------|------|
| 353/03-16 | | | | | |
| Проект планировки территории части населенного пункта д. Циково Домозеровского с/с | | | | | |
| ФИО | | | | Подпись | Дата |
| Директор | Спирина | | | 10.16 | |
| Проектир. | Селиванова | | | 10.16 | |
| Основной чертеж (проект планировки), М1:2000 | | | | Стадия | Лист |
| | | | | | 2 |
| | | | | Листов | 5 |
| ООО "Бюро территориального планирования и землеустройства" ГЕОПРОЕКТ | | | | | |