




Схема организации транспорта и улично-дорожной сети, М 1:1000

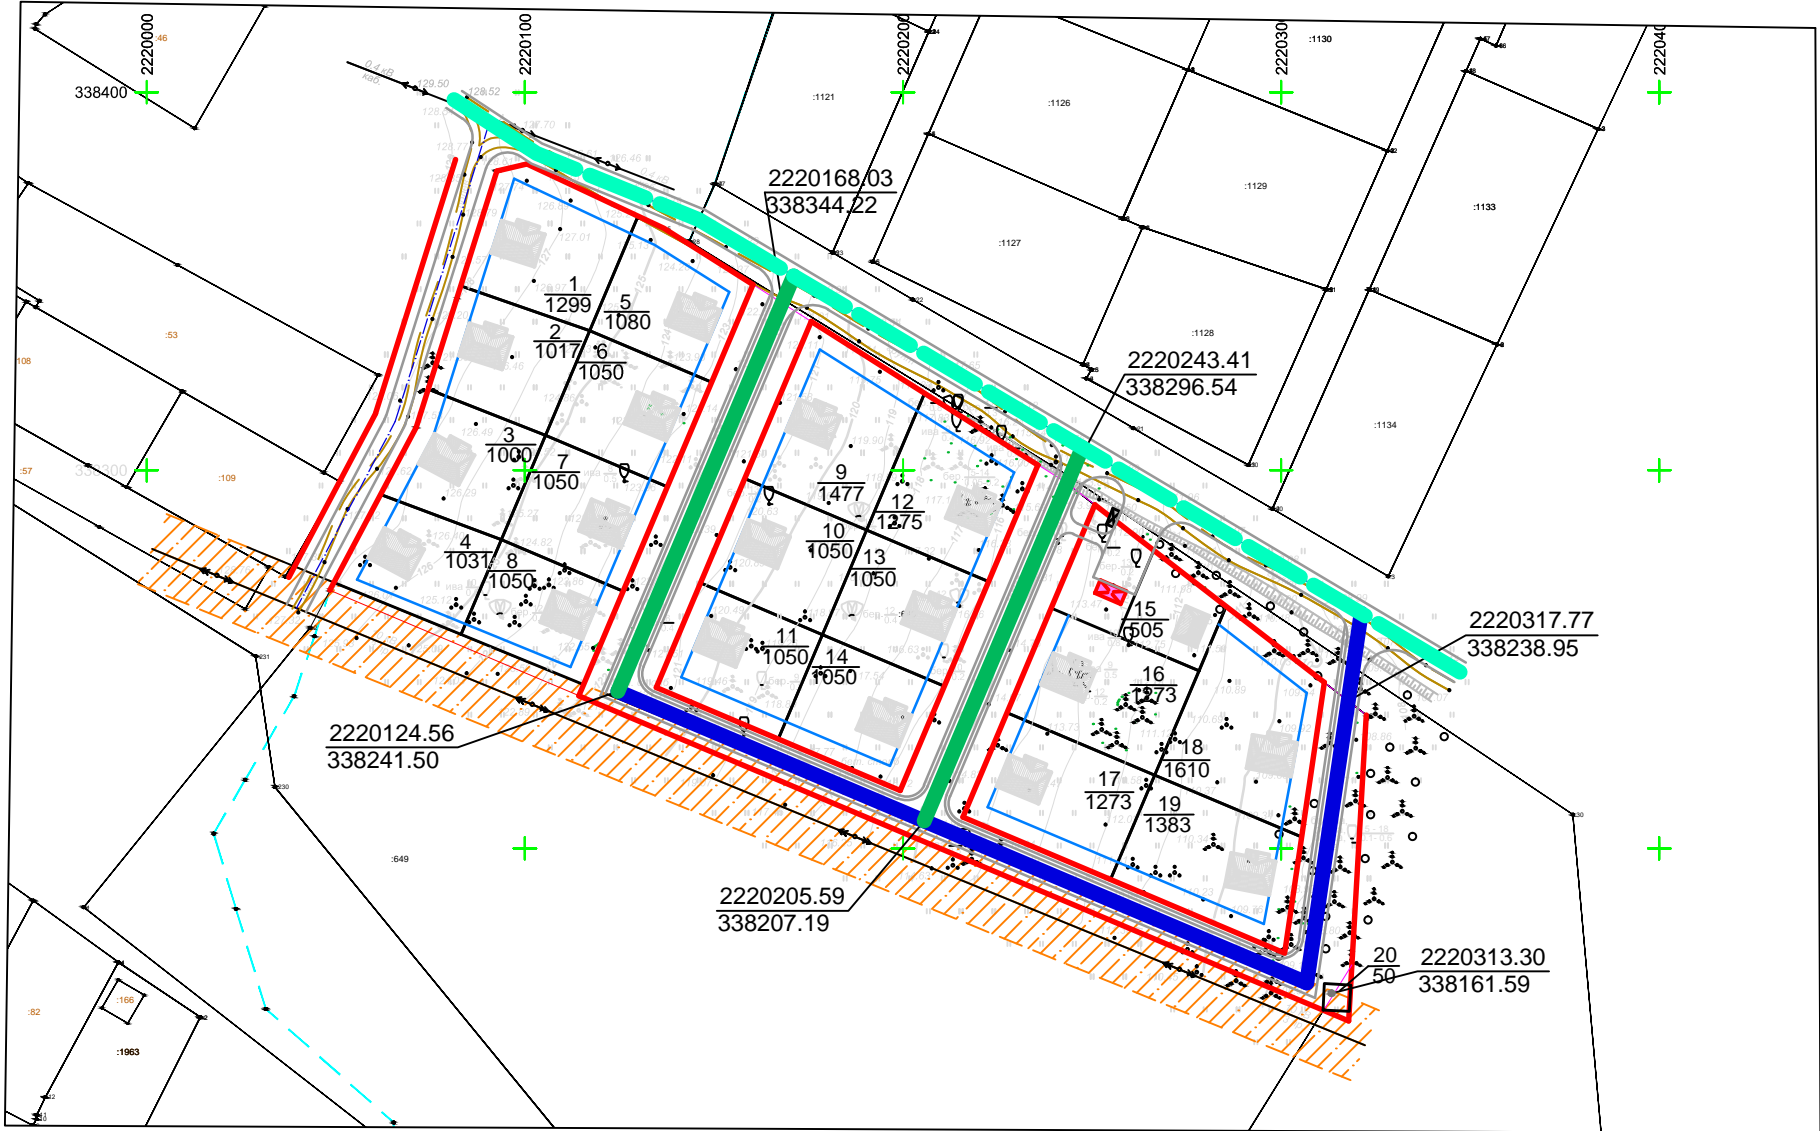

Профиль улицы 1-1
(основная улица)

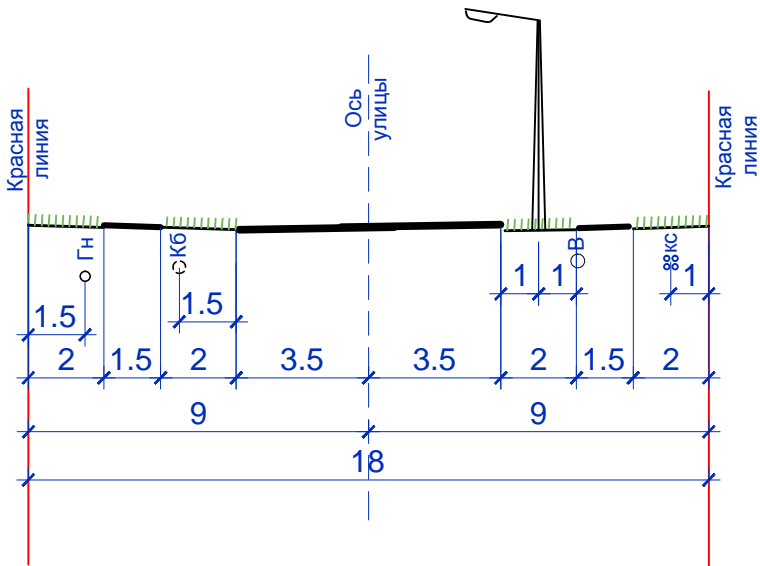


Профиль улицы 2-2
(проезд)

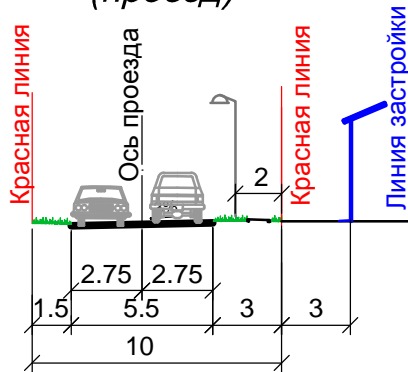

Условные обозначения

- ВЛ-10кВ (существующая)
- проектируемые красные линии
- границы проектируемых земельных участков
- линия регулирования застройки (линия застройки)
- 18 номер земельного участка по проекту
- 1403 площадь земельного участка по проекту в кв.м.
- Здания и сооружения
- индивидуальный жилой дом
- Поселковая дорога (существующая)
- Основная улица
- Проезд

						353/03-16			
						Проект планировки территории части населенного пункта д. Циково Домозеровского с/с			
		ФИО		Подпись	Дата		Стадия	Лист	Листов
								5	5
Директор		Спирина			10.16				
Проектир.		Селиванова			10.16				
						<div>Разбивочный чертеж красных линий, М1:2000</div> <div><div>ООО "Бюро территориального планирования и землеустройства "ГЕОПРОЕКТ"</div></div>			