


Схема расположения населенного пункта в системе расселения муниципального района



Схема размещения проектируемой территории в структуре населенного пункта



План современного использования территории (опорный план), М1:2000
Схема границ зон с особыми условиями использования территории

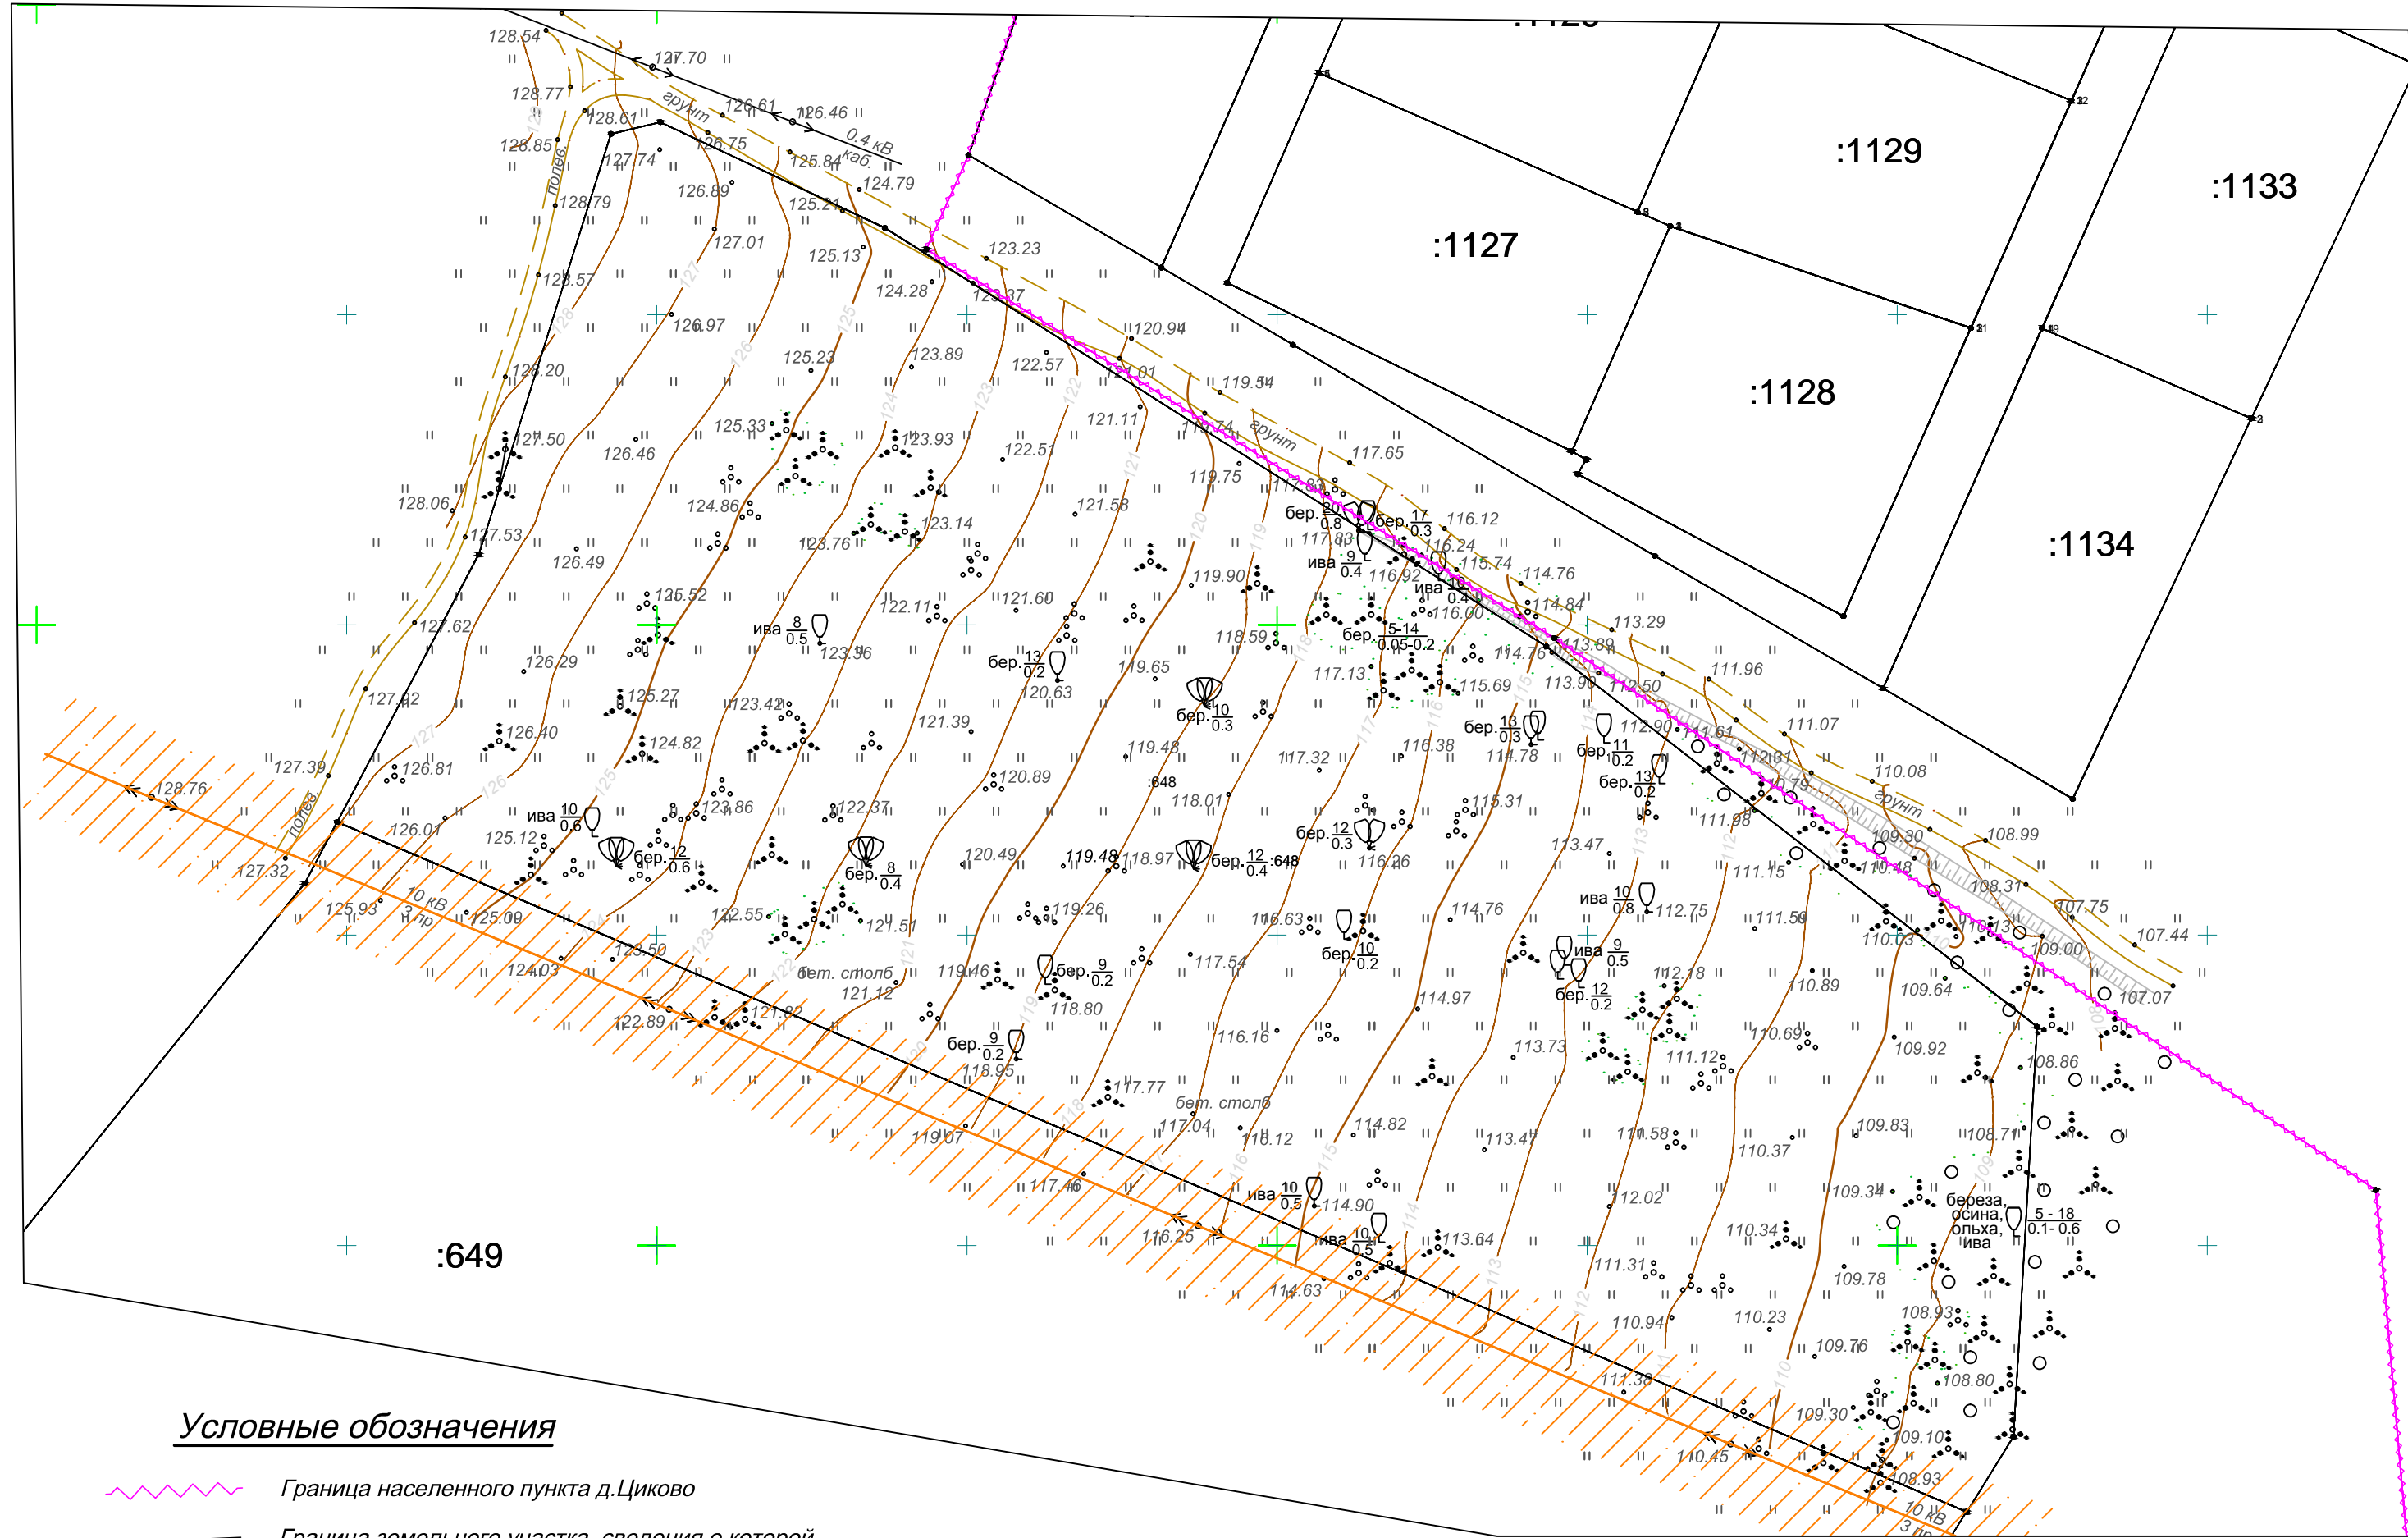

353/03-16			
Проект планировки территории части населенного пункта д. Циково Домозеровского с/с			
ФИО	Подпись	Дата	Стадия
Директор	Спирина	06.16	Лист
Проектир.	Селиванова	06.16	1
Схема размещения проектируемой территории в структуре населенного пункта. Схема расположения населенного пункта в системе расселения муниципального района. План современного использования территории (опорный план). Схема границ зон с особыми условиями использования территории М1:2000			Листов
			5