
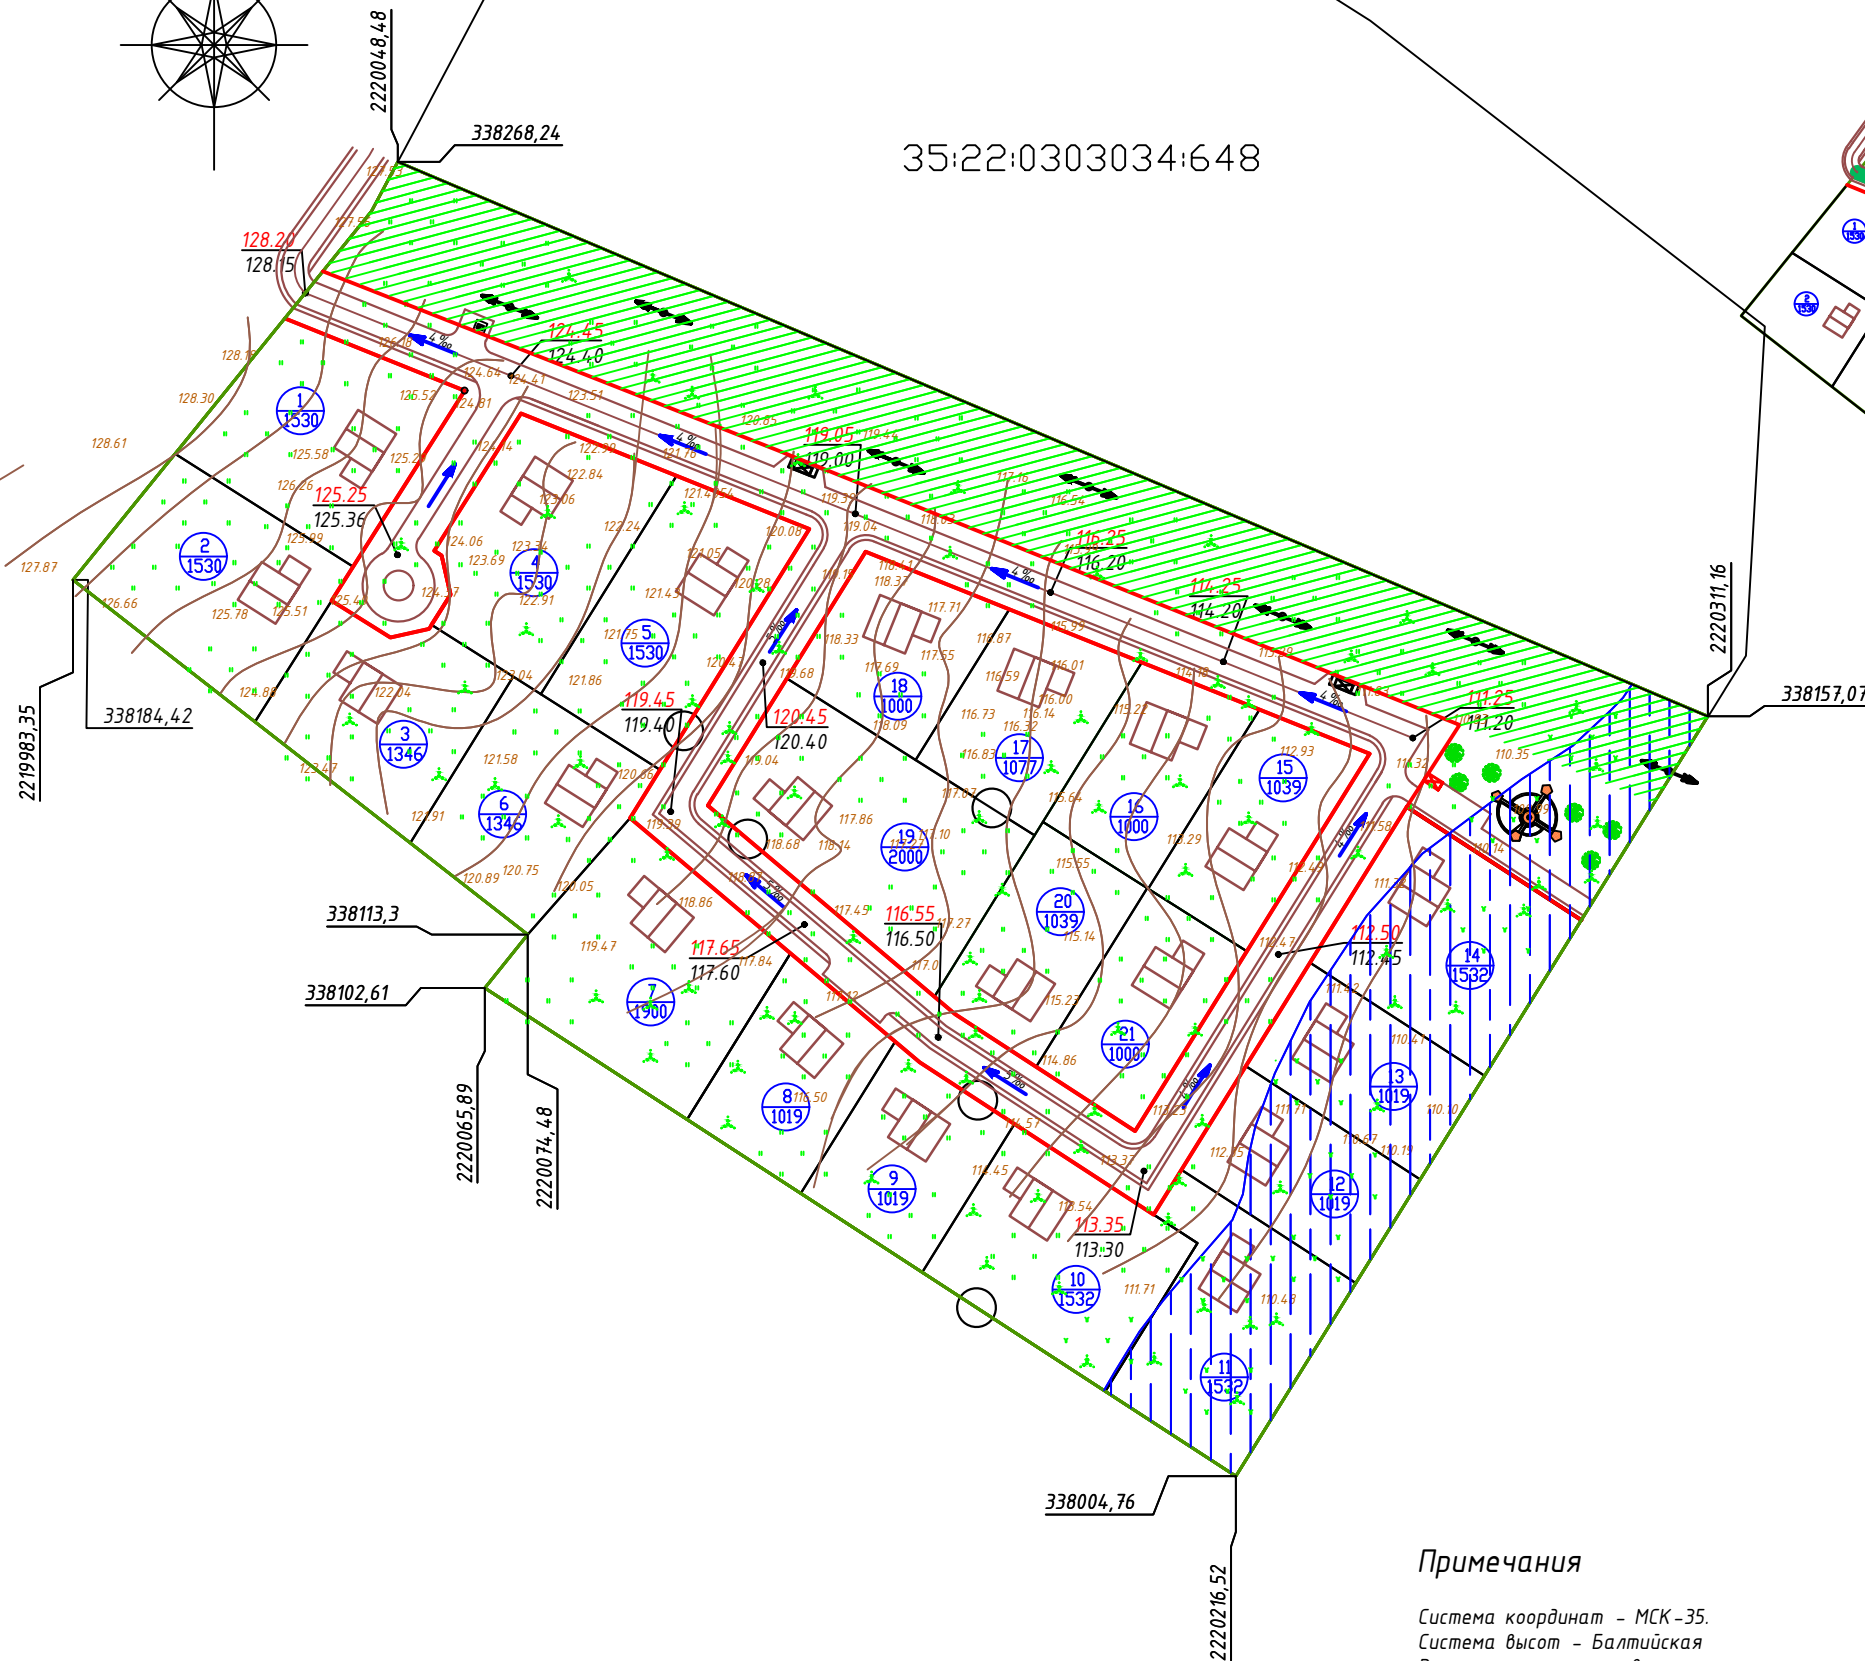


# Схема вертикальной планировки М 1:1500

# Схема организации улично-дорожной сети

35:22:0303034:648

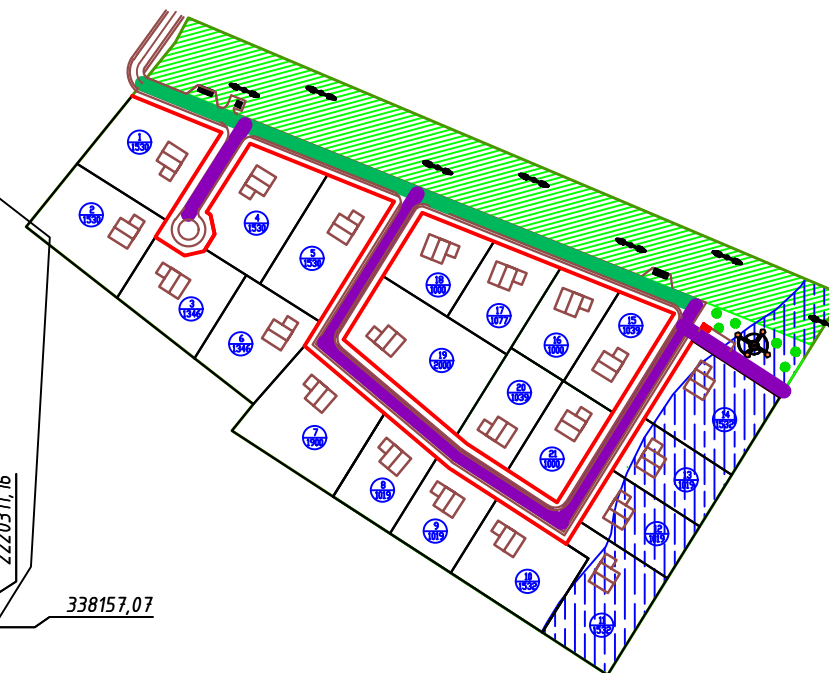

## Условные обозначения

- граница участка застройки
- ограждение индивидуальных участков
- проектируемые красные линии
- 🏠 жилой дом
- ➡ направление стока поверхностных вод
- 127.47 / 127.24 проектная (красная) отметка / существующая (черная) отметка
- второстепенная улица
- проезд

## Примечания

Система координат - МСК-35.  
Система высот - Балтийская  
Все размеры указаны в метрах

				649/17			
				Проект планировки территории части населенного пункта д. Циково в отношении земельного участка с кадастровым номером 35:22:0303034:649			
		Ф.И.О.	Подпись	Дата	Стадия	Лист	Листов
Разработал		Тоугамбаев			П	19	20
Схема вертикальной планировки Схема организации улично-дорожной сети							