



ЭКСПЛИКАЦИЯ УЧАСТКОВ

№ участка по плану	Наименование	Площадь участка, кв.м.
1, 2, 4, 5	Участок для строительства индивидуального жилого дома	1530
3, 6	Участок для строительства индивидуального жилого дома	1346
7	Участок для строительства индивидуального жилого дома	1900
8, 9, 12, 13	Участок для строительства индивидуального жилого дома	1019
10, 11, 14	Участок для строительства индивидуального жилого дома	1532
15, 20	Участок для строительства индивидуального жилого дома	1039
16, 18, 21	Участок для строительства индивидуального жилого дома	1000
17	Участок для строительства индивидуального жилого дома	1077
19	Участок для строительства индивидуального жилого дома	2000

Профиль проезда 2-2

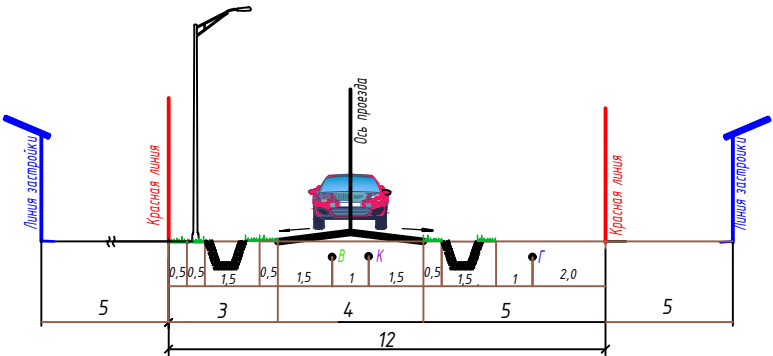

Профиль улицы 1-1

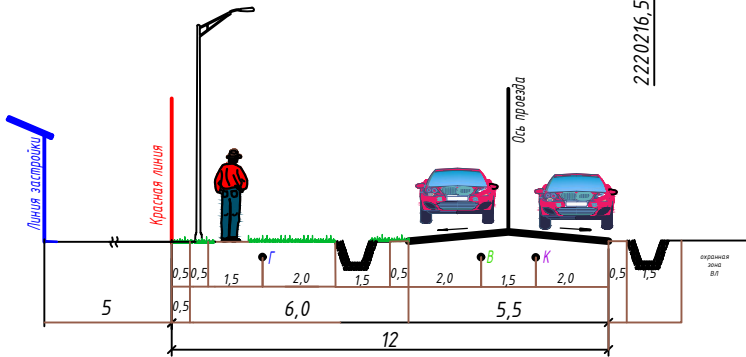

Условные обозначения

- граница участка застройки
- ограждение индивидуальных участков
- проектируемые красные линии
- жилой дом
- номер участка по экспликации  
площадь участка
- В проектируемый водопровод
- К проектируемая канализация
- Г проектируемый газопровод
- трансформаторная подстанция 10/0,4
- охранная зона линии электропередач (ВЛ 10 кВ)
- водоохранная зона

Примечания

Система координат – МСК-35.  
Система высот – Балтийская  
Все размеры указаны в метрах

649/17			
Проект планировки территории части населенного пункта д. Циково в отношении земельного участка с кадастровым номером 35:22:0303034:649			
Ф.И.О.	Подпись	Дата	
Разработал	Тоугамбаев	Стадия	Лист
		П	5
Разбивочный чертеж красных линий		Листов	8
М 1:2000			