


Утверждена

решением Комитета по управлению
государственным имуществом
Черновской администрации
от 24.05.2019
№ 376

Схема расположения земельного участка или земельных участков на кадастровом
плане территории 239/2019

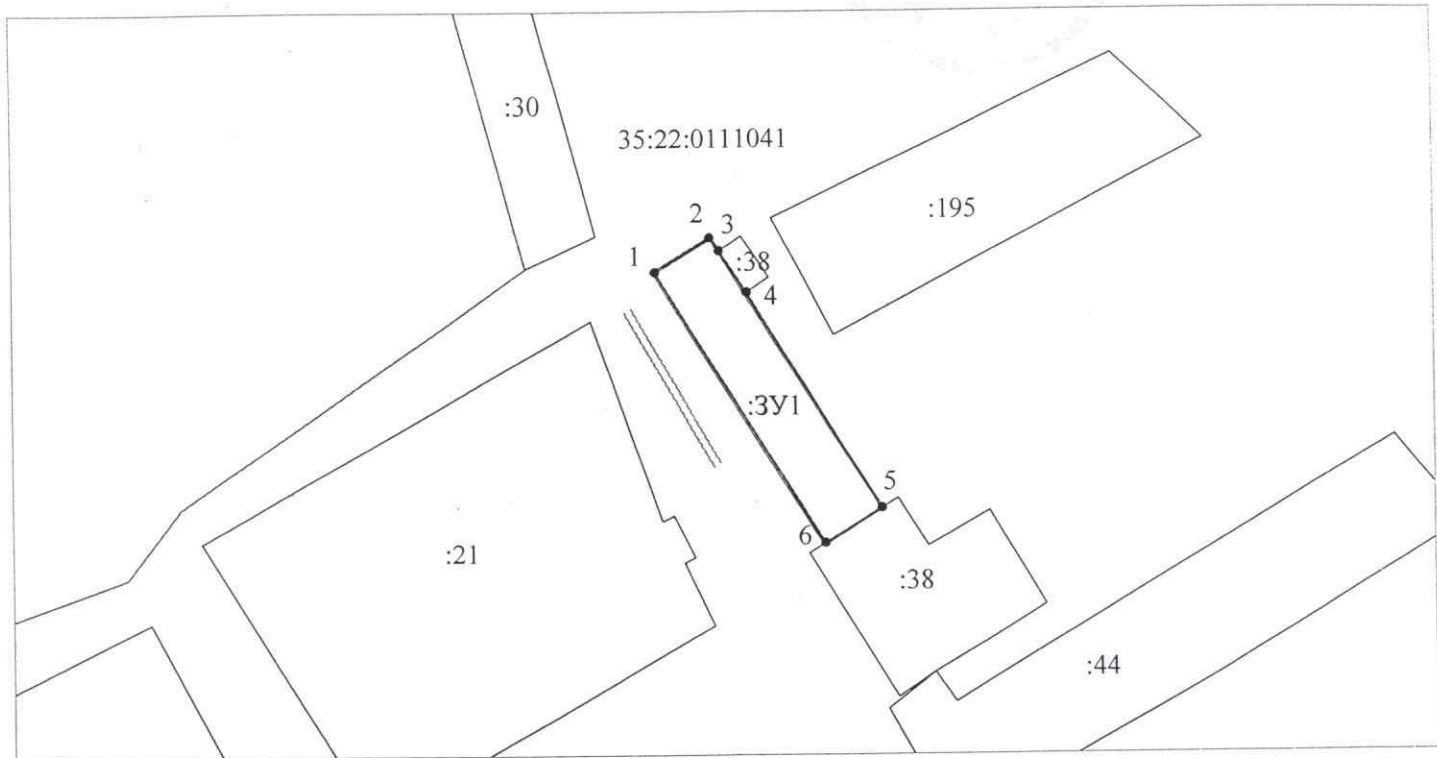

Система координат МСК - 35 зона 2

М 1:1000

Условный номер земельного участка :3У1		
Площадь земельного участка 365 м ²		
Обозначение характерных точек границ	Координаты, м	
	X	Y
1	2	3
1	360914.47	2198879.15
2	360918.86	2198886.43
3	360917.10	2198887.66
4	360911.72	2198891.27
5	360883.56	2198908.69
6	360879.02	2198901.28
1	360914.47	2198879.15

Условные обозначения:

- Вновь образованная часть границы, сведения о которой достаточны для определения ее местоположения
- Существующая часть границы, сведения о которой достаточны для определения ее местоположения

35:22:0111041 - Граница и кадастровый номер квартала

:38 - Номер земельного участка в кадастровом квартале

• 1 - Обозначение характерной точки границы земельного участка

- Обозначение доступа к землям (земельным участкам) общего пользования