


Разработка проекта межевания территории, расположенной в районе центральной части ул. Гагарина п. Суда, Судского сельского поселения Череповецкого муниципального района Вологодской области

Чертеж межевания территории: границы планируемых и существующих элементов планировочной структуры; линии отступа от красных линий в целях определения мест допустимого размещения зданий, строений, сооружений; границы образуемых земельных участков, в том числе в отношении которых предполагаются резервирование и (или) изъятие для государственных или муниципальных нужд; границы публичных сервитутов.

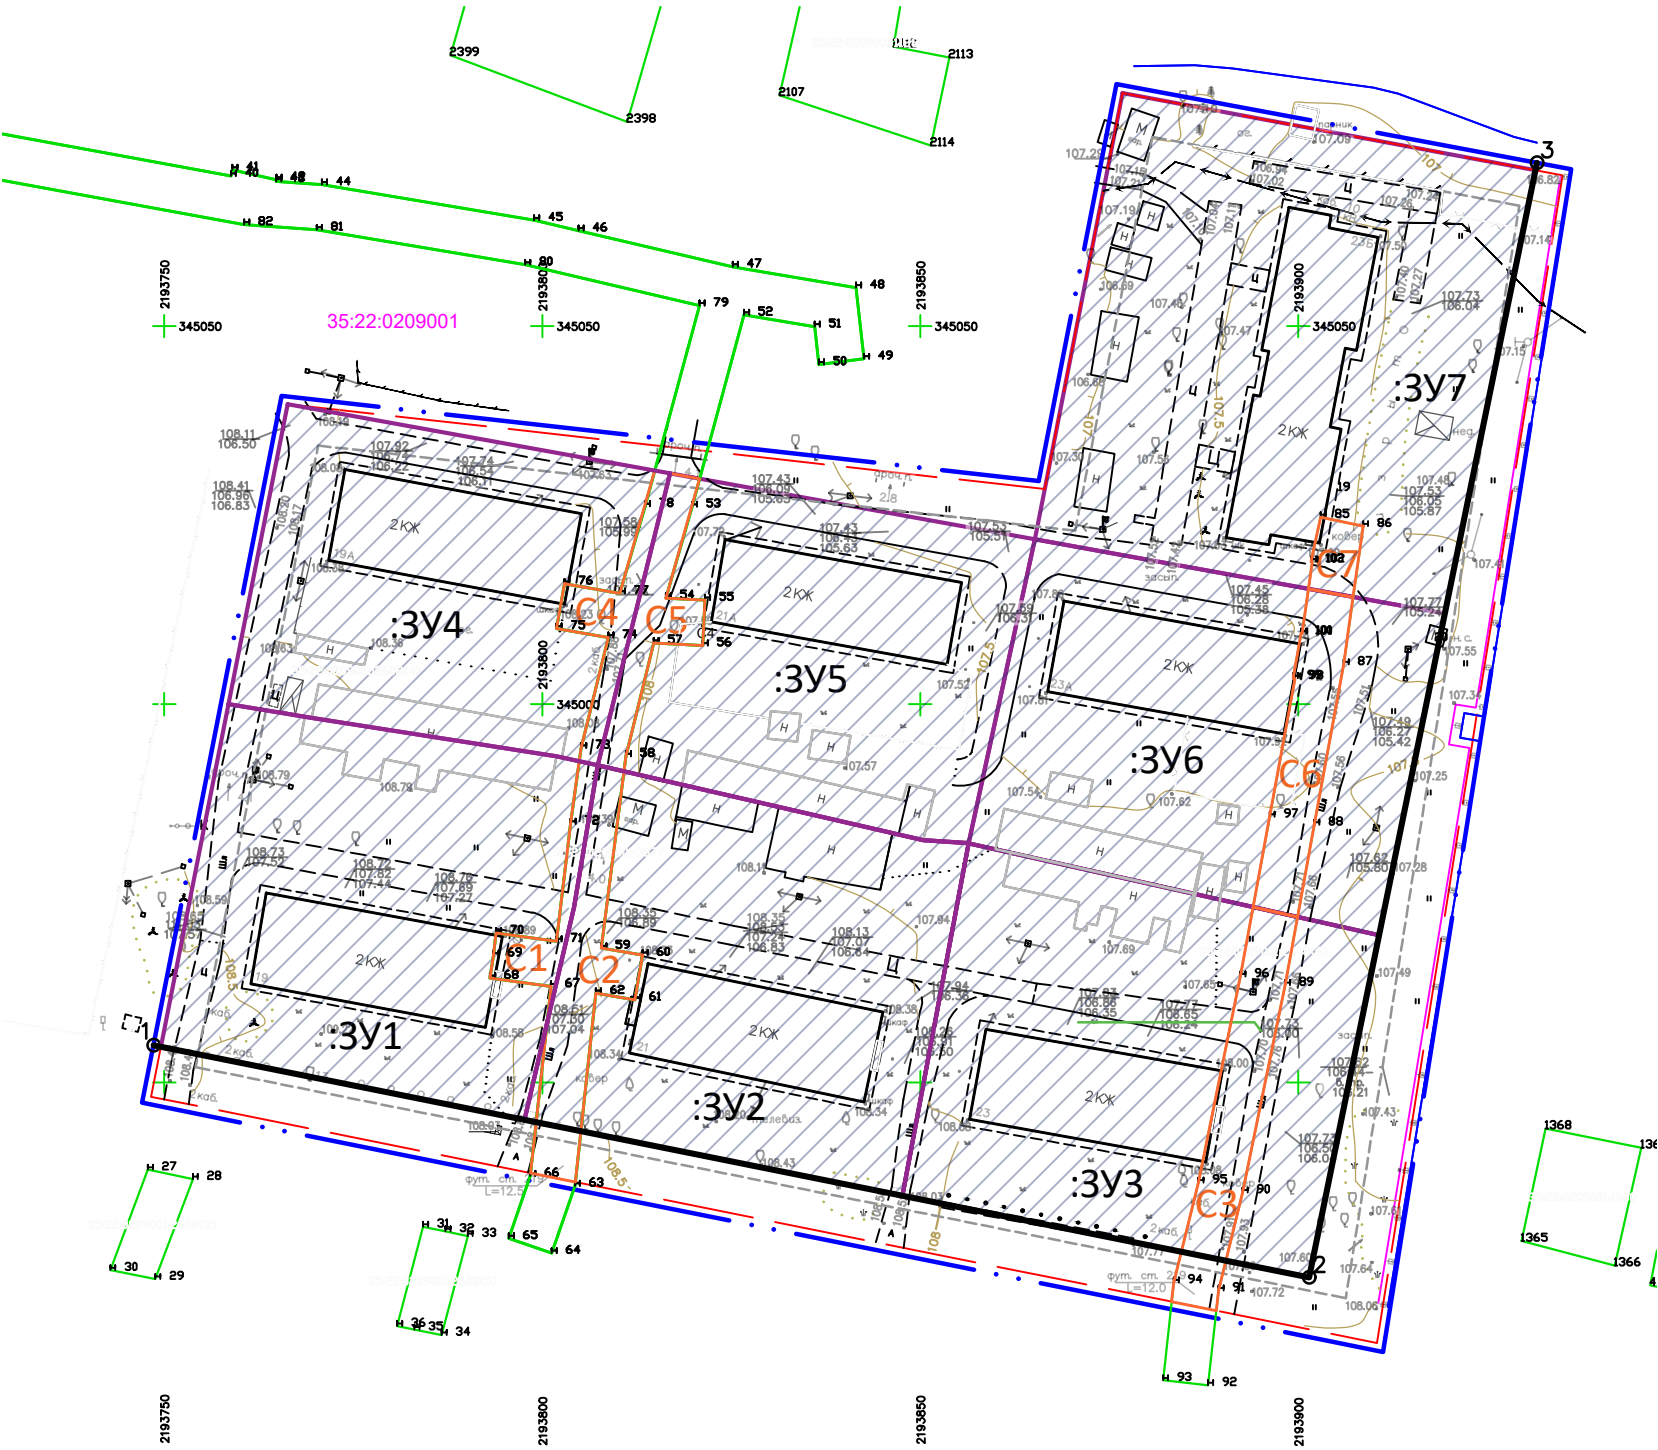


Условные обозначения

- Граница проекта планировки и проекта межевания территории
- Красные линии устанавливаемые
- Линия отступа от красных линий в целях определения мест допустимого размещения зданий, строений, сооружений, отступ - 5 м
- Границы существующих и планируемых элементов планировочной структуры
- Границы существующих земельных участков, сведения о которых соответствуют сведениям Единого государственного реестра недвижимости
- Границы образуемых земельных участков
- Границы действия публичных сервитутов
- Сервитут на земельный участок
- Номера поворотных точек красных линий
- :3У1 Условные номера образуемых земельных участков
- 35:22:0209001 Кадастровый номер квартала
- 35:22:0209001:2608 Кадастровый номер земельного участка

Примечание: В границах проекта межевания территории изъятие земель для государственных и муниципальных нужд не предусматривается.

Каталог координат характерных точек устанавливаемых красных линий (Система координат МСК-35)

	X	Y
1	344948,09	2193748,26
2	344915,54	2193910,40
3	345069,95	2193934,94

				Разработка проекта межевания территории, расположенной в районе центральной части ул. Гагарина п. Суда, Судского сельского поселения Череповецкого муниципального района Вологодской области				
Должность	ФИО	Подпись	Дата					
				ОСНОВНАЯ ЧАСТЬ ПРОЕКТА МЕЖЕВАНИЯ ТЕРРИТОРИИ		Стадия	Лист	Листов
ГИП	Осипова А.А.					ПМТ	1	2
Архитектор	Осипова А.А.			Чертеж межевания территории: границы планируемых и существующих элементов планировочной структуры; красные линии; линии отступа от красных линий в целях определения мест допустимого размещения зданий, строений, сооружений; границы образуемых земельных участков, в том числе в отношении которых предполагаются резервирование и (или) изъятие для государственных или муниципальных нужд; границы публичных сервитутов. Масштаб 1: 500		ООО "Метрополис"		
Проверил	Киркина А.Л.							